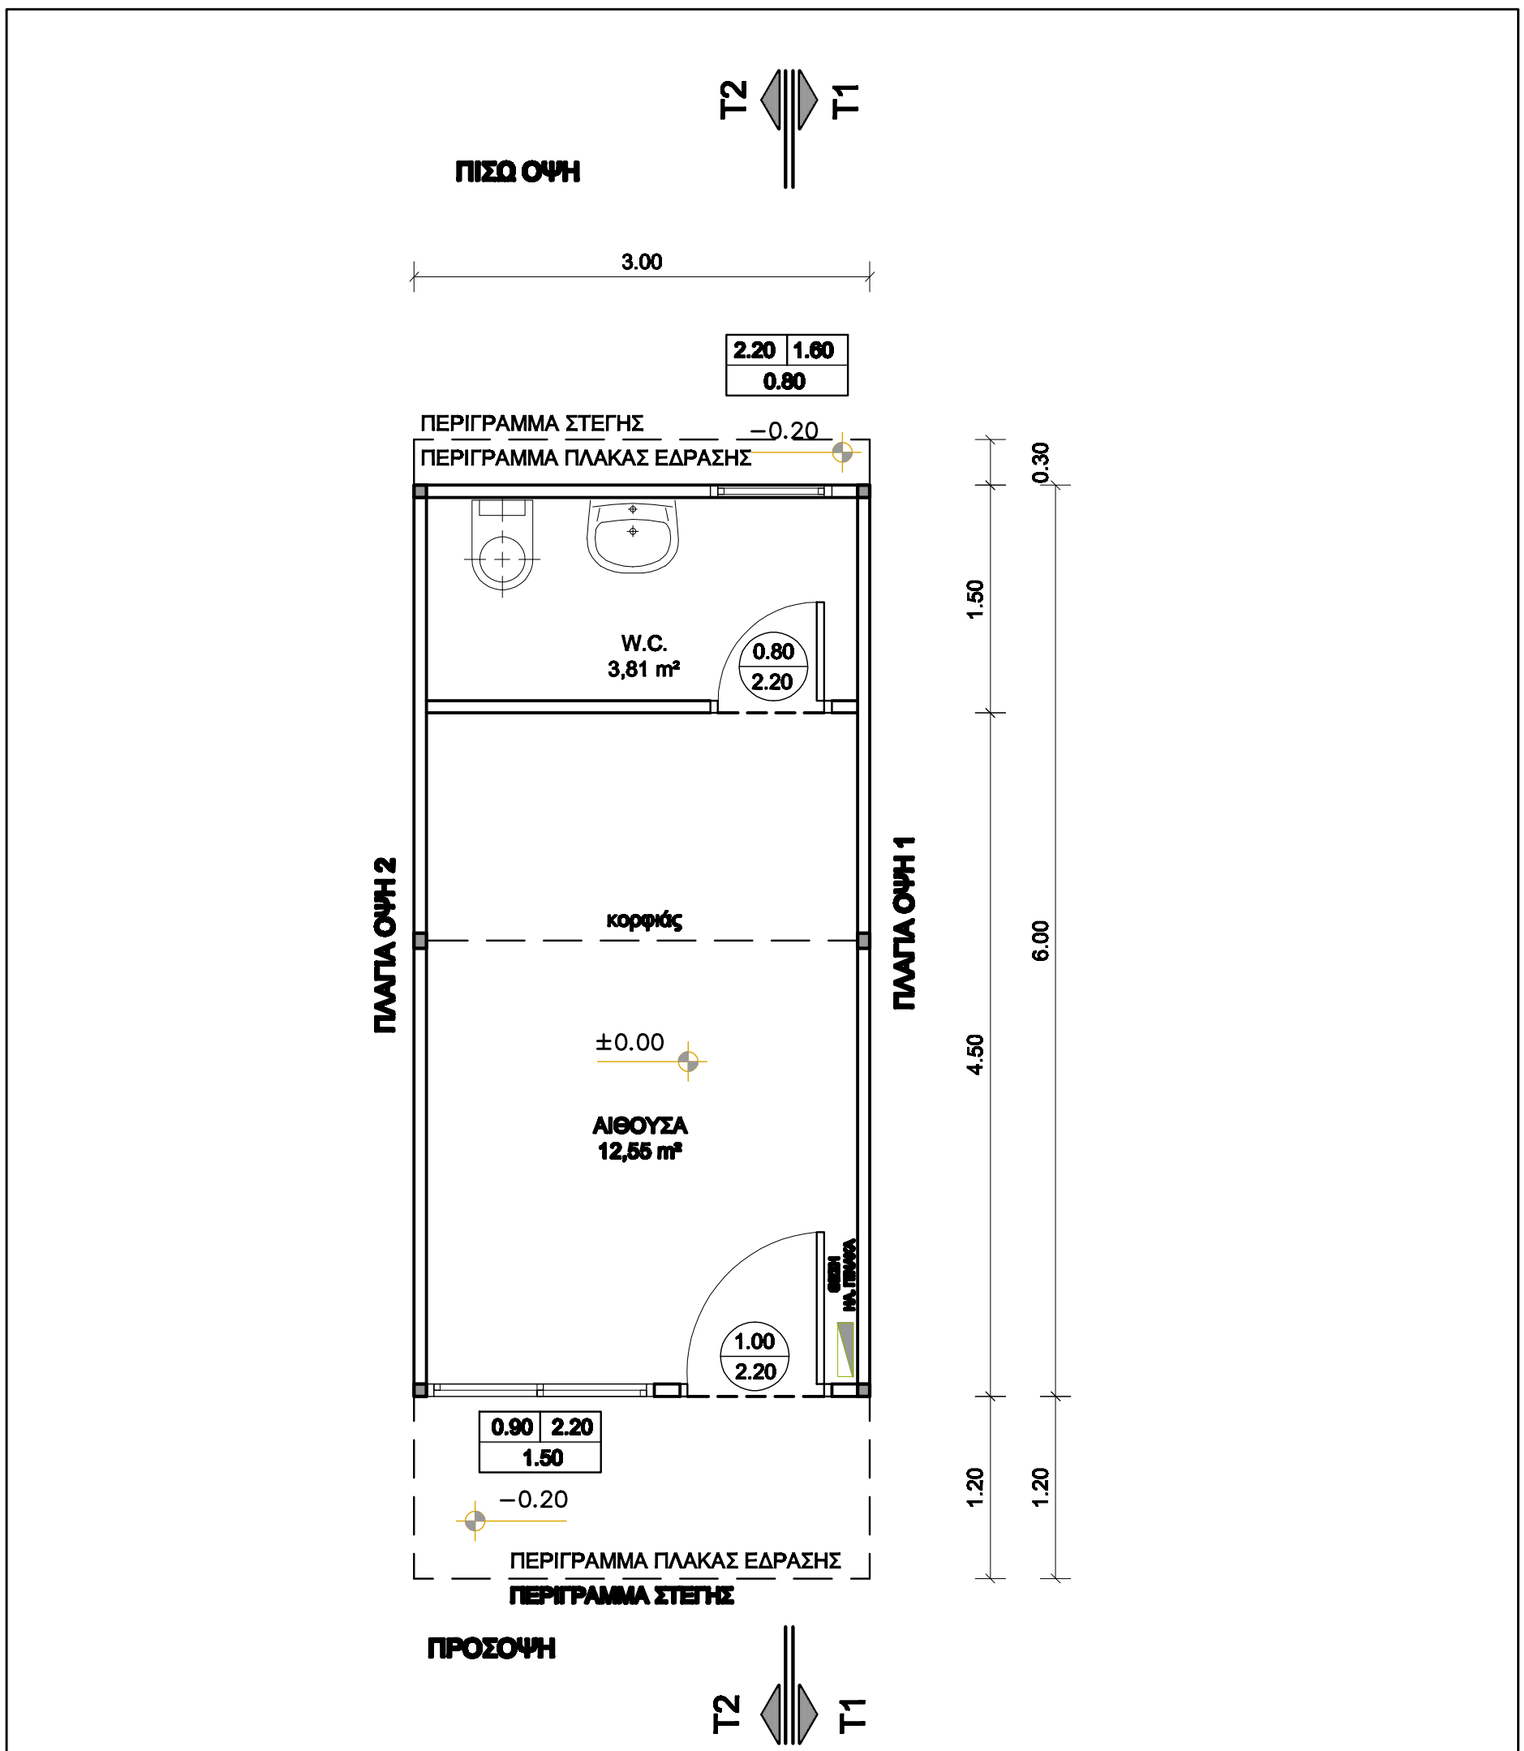

ΚΤΙΡΙΑΚΕΣ ΥΠΟΔΟΜΕΣ Α.Ε.	ΑΙΘΟΥΣΑ ΓΡΑΦΕΙΟΥ ΜΕ ΧΩΡΟ ΥΓΙΕΙΝΗΣ - ΚΑΤΟΨΗ		
ΓΕΝΙΚΗ ΔΙΕΥΘΥΝΣΗ ΕΡΓΩΝ ΔΙΕΥΘΥΝΣΗ ΣΥΜΒΑΣΕΩΝ ΕΡΓΩΝ & ΠΡΟΜΗΘΕΙΩΝ	ΜΕΛΕΤΗΤΕΣ ΣΥΡΟΣ ΚΩΝΣΤΑΝΤΙΝΟΣ - ΠΟΛΙΤΙΚΟΣ ΜΗΧΑΝΙΚΟΣ ΜΑΝΘΟΣ ΣΩΤΗΡΙΟΣ - ΑΡΧΙΤΕΚΤΩΝ ΜΗΧΑΝΙΚΟΣ	αριθμός σχεδίου A2.1	ΗΜΕΡΟΜΗΝΙΑ: 2020 ΤΡΟΠΟΠΟΙΗΣΕΙΣ :
ΤΜΗΜΑ ΠΡΟΜΗΘΕΙΩΝ ΕΞΟΠΛΙΣΜΟΥ ΠΑΙΔΕΙΑΣ	ΣΧΕΔΙΑΣΗ : ΧΑΛΙΛΗ ΜΑΡΙΝΑ	ΚΛΙΜΑΚΑ: 1:50	