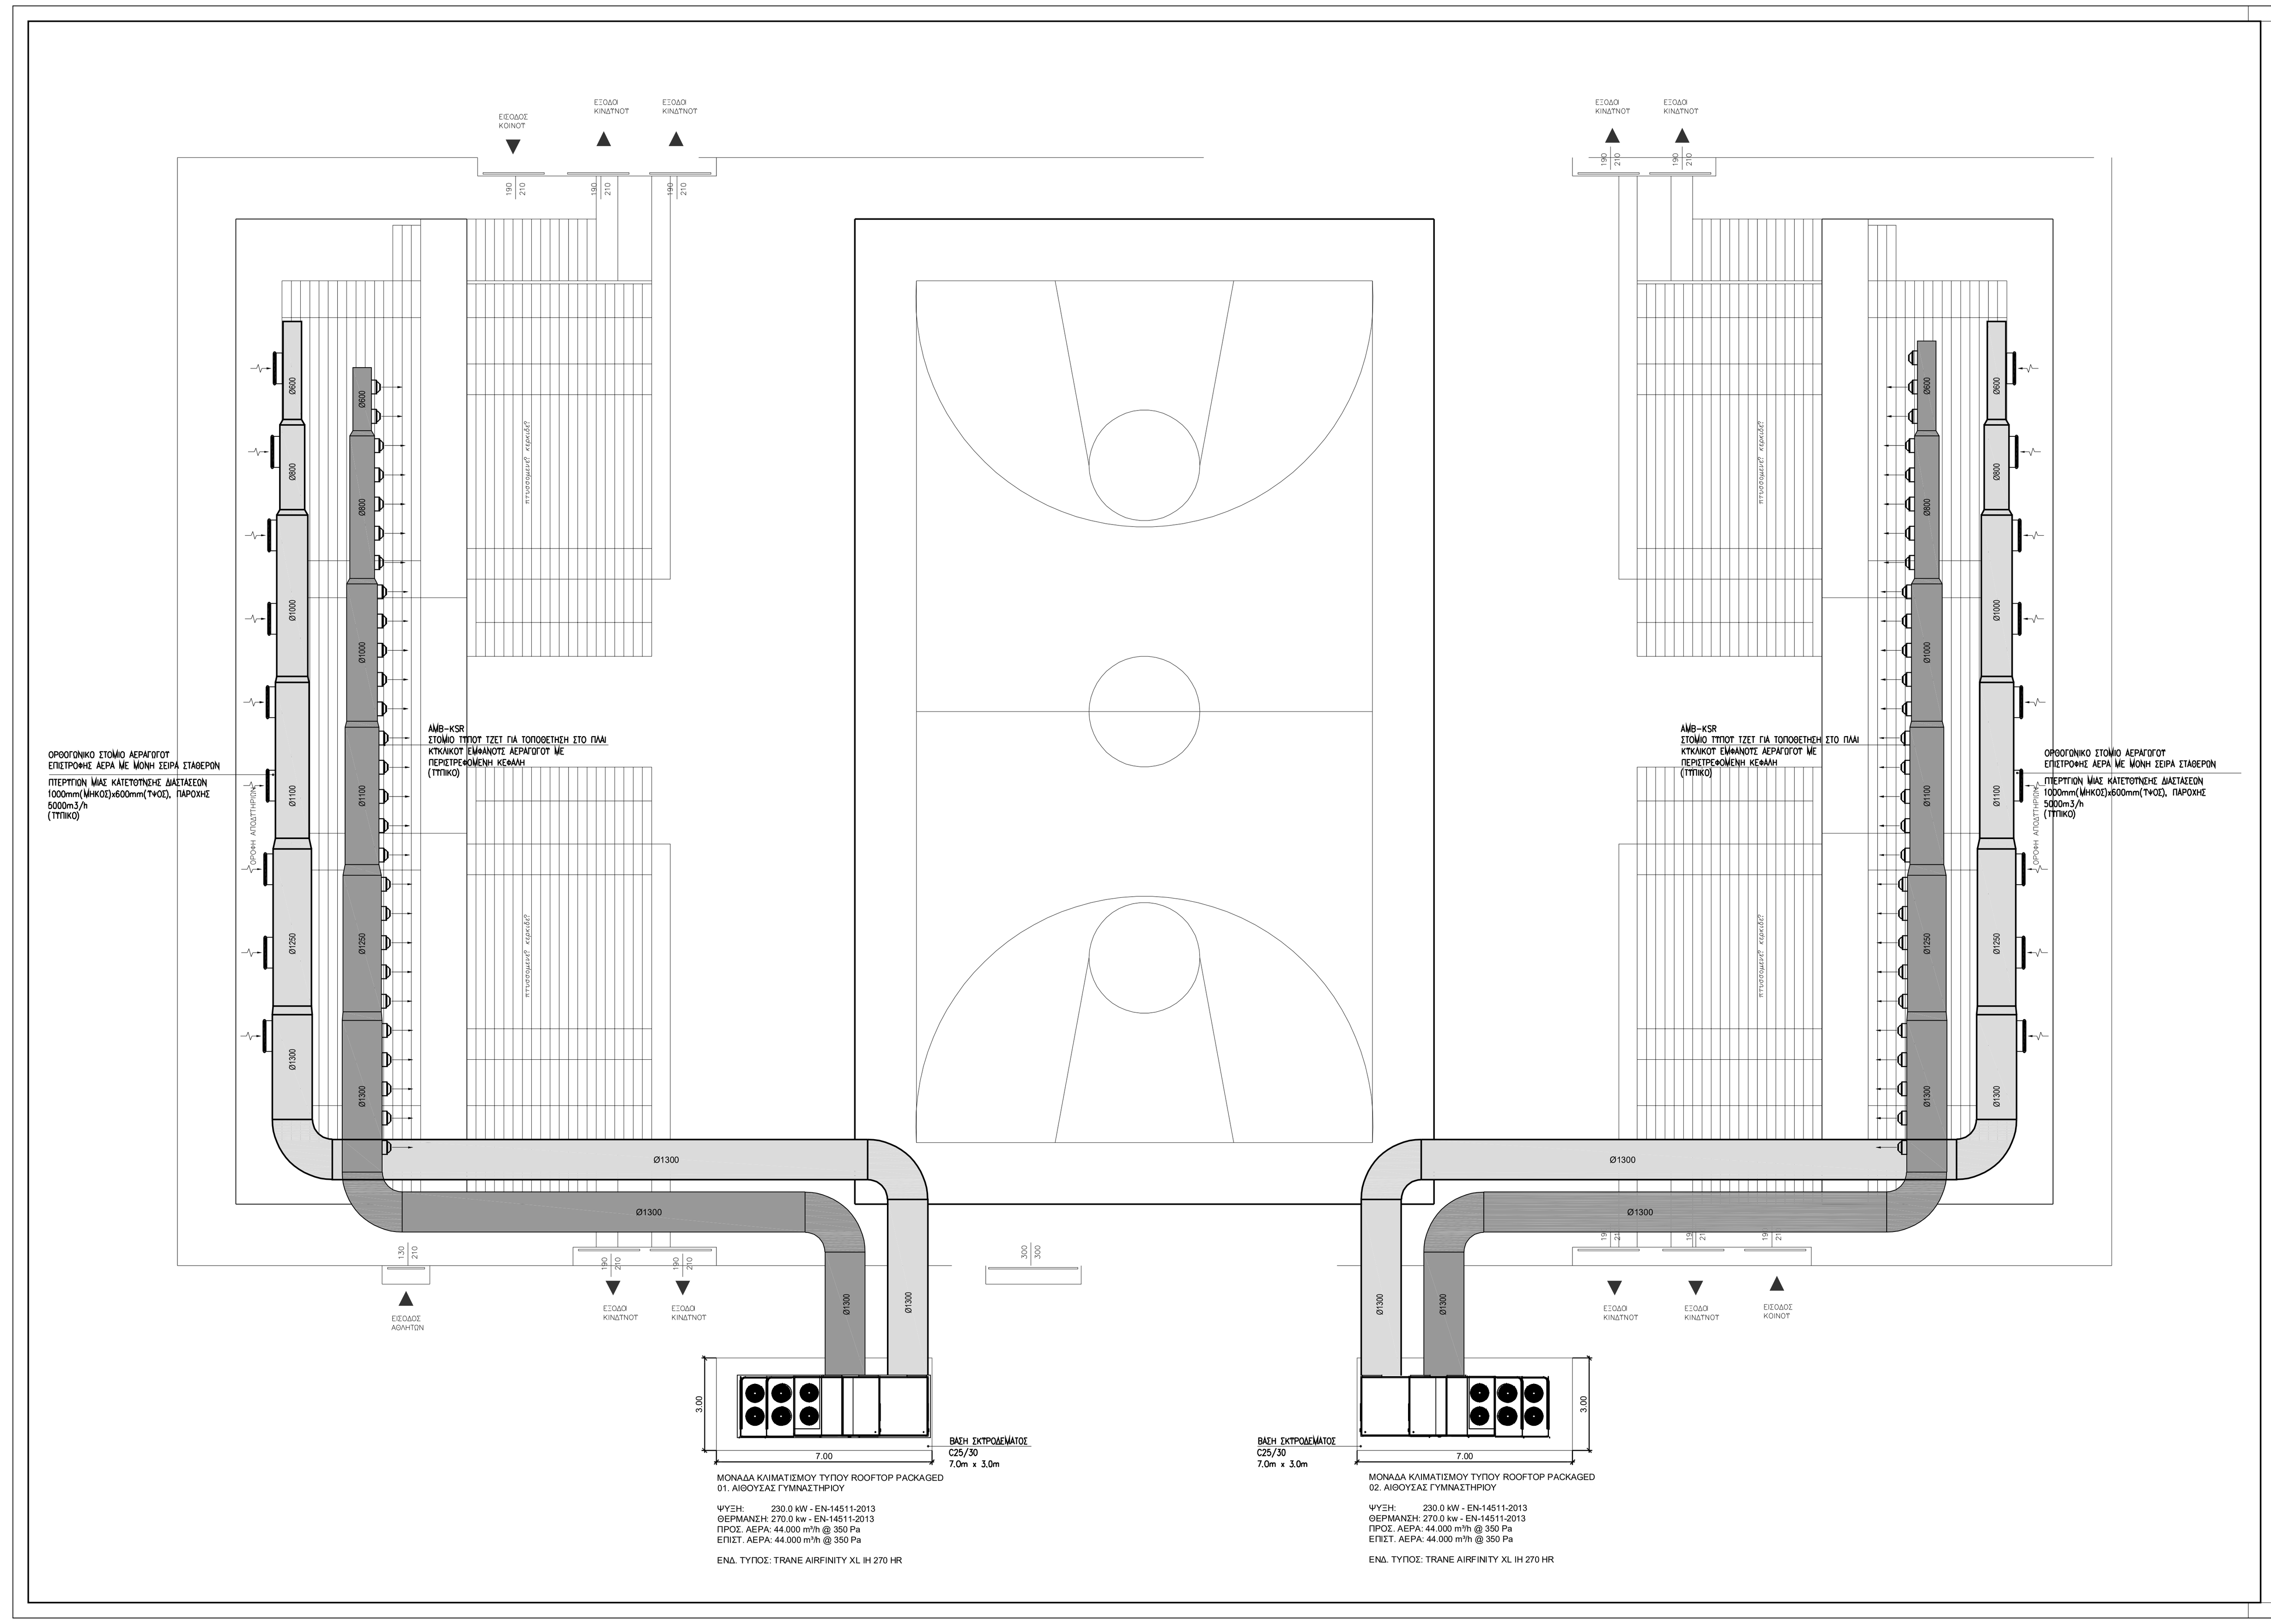

ΣΥΜΒΟΛΙΣΜΟΙ

φ1300	ΑΕΡΑΓΩΓΟΣ ΠΡΟΣΑΓΩΓΗΣ ΑΕΡΑ ΚΥΚΛΙΚΗΣ ΔΙΑΤΟΜΗΣ ΔΙΑΣΤΑΣΕΩΝ φ1300	1000x600-5000m3/h	ΟΡΘΟΓΩΝΙΚΟ ΣΤΟΜΙΟ ΑΕΡΑΓΩΓΟΥ ΕΠΙΣΤΡΟΦΗΣ ΑΕΡΑ ΜΕ ΜΟΝΗ ΣΕΙΡΑ ΣΤΑΘΕΡΩΝ ΠΤΕΡΥΓΙΩΝ ΜΙΑΣ ΚΑΤΕΥΘΥΝΣΗΣ ΔΙΑΣΤΑΣΕΩΝ 1000mm(ΜΗΚΟΣ)x600mm(ΥΨΟΣ), ΠΑΡΟΧΗΣ 5000m3/h
φ1300	ΑΕΡΑΓΩΓΟΣ ΕΠΙΣΤΡΟΦΗΣ/ΑΠΟΡΡΙΨΗΣ ΑΕΡΑ ΚΥΚΛΙΚΗΣ ΔΙΑΤΟΜΗΣ ΔΙΑΣΤΑΣΕΩΝ φ1300		AMB-KSR ΣΤΟΜΙΟ ΤΥΠΟΥ ΤΖΕΤ ΓΙΑ ΤΟΠΟΘΕΤΗΣΗ ΣΤΟ ΠΛΑΙ ΚΥΚΛΙΚΟΥ ΕΜΦΑΝΟΥΣ ΑΕΡΑΓΩΓΟΥ ΜΕ ΠΕΡΙΣΤΡΕΦΟΜΕΝΗ ΚΕΦΑΛΗ

ΚΤΙΡΙΑΚΕΣ ΥΠΟΔΟΜΕΣ Α.Ε.
ΓΕΝΙΚΗ ΔΙΕΥΘΥΝΣΗ ΣΤΡΑΤΗΓΙΚΟΥ ΣΧΕΔΙΑΣΜΟΥ & ΕΡΓΩΝ ΣΔΙΤ
ΔΙΕΥΘΥΝΣΗ ΜΕΛΕΤΩΝ
ΤΜΗΜΑ ΗΛΕΚΤΡΟΜΗΧΑΝΟΛΟΓΙΚΩΝ ΜΕΛΕΤΩΝ

ΕΡΓΟ: ΚΛΙΜΑΤΙΣΜΟΣ - ΑΕΡΙΣΜΟΣ ΣΤΟ ΚΕΝΤΡΟ ΑΘΛΗΤΙΚΩΝ ΚΑΙ ΠΟΛΙΤΙΣΤΙΚΩΝ ΕΚΔΗΛΩΣΕΩΝ " ΤΕΝΤΑ" ΤΟΥ ΔΗΜΟΥ ΚΑΛΑΜΑΤΑΣ

ΘΕΣΗ: ΕΠΙ ΤΗΣ ΟΔΟΥ Η. ΣΦΑΚΙΑΝΑΚΗ

ΜΕΛΕΤΗ: ΗΛΕΚΤΡΟΜΗΧΑΝΟΛΟΓΙΚΗ
ΣΤΑΔΙΟ: ΕΦΑΡΜΟΓΗΣ

ΗΜΕΡΟΜΗΝΙΑ: ΙΟΥΛΙΟΣ 2021

ΘΕΜΑ ΣΧΕΔΙΟΥ:
ΜΕΛΕΤΗ ΚΛΙΜΑΤΙΣΜΟΥ - ΑΕΡΑΓΩΓΟΙ ΚΑΤΟΨΗ

ΑΡ. ΣΧΕΔΙΟΥ
ΚΑ.01
ΚΛΙΜΑΚΑ 1:100

ΟΜΑΔΑ ΜΕΛΕΤΗΣ:
ΗΛΕΚΤΡΟΜΗΧΑΝΟΛΟΓΙΚΗ ΜΕΛΕΤΗ : ΤΜΗΜΑ ΗΛΕΚΤΡΟΜΗΧΑΝΟΛΟΓΙΚΩΝ ΜΕΛΕΤΩΝ
Η/Μ ΜΕΛΕΤΗ: ΚΩΝ/ΝΟΣ ΓΙΑΝΝΟΠΟΥΛΟΣ ΜΗΧΑΝΟΛΟΓΟΣ ΜΗΧΑΝΙΚΟΣ
ΣΧΕΔΙΑΣΗ: ΣΤΑΜΑΤΗΣ ΓΑΒΡΙΗΛΙΔΗΣ ΣΧΕΔΙΑΣΤΗΣ

ΜΕΛΕΤΗΤΗΣ	**ΠΡΟΪΣΤΑΜΕΝΟΣ ΤΜΗΜΑΤΟΣ Η/Μ ΜΕΛΕΤΩΝ**	**ΠΡΟΪΣΤΑΜΕΝΗ ΔΙΕΥΘΥΝΣΗΣ ΜΕΛΕΤΩΝ**
ΚΩΣΤΑΣ ΓΙΑΝΝΟΠΟΥΛΟΣ ΜΗΧΑΝΟΛΟΓΟΣ ΜΗΧΑΝΙΚΟΣ	ΚΩΣΤΑΣ ΓΙΑΝΝΟΠΟΥΛΟΣ ΜΗΧΑΝΟΛΟΓΟΣ ΜΗΧΑΝΙΚΟΣ	ΜΑΡΙΑ-ΜΥΡΤΩ ΠΑΠΑΔΑΤΟΥ ΑΡΧΙΤΕΚΤΩΝ ΜΗΧΑΝΙΚΟΣ

ΘΕΩΡΗΣΕΙΣ:

ΕΡΓΟ	ΜΕΛΕΤΗ	ΣΧΕΔΙΟ	ΚΤΙΡΙΟ	ΣΤΑΘΜΗ	ΑΝΑΘ.
	E F	M K A K	T L	0 0	0 0