




ΟΨΙΣ ΤΡΑΠΕΖΟΓΡΑΦΕΙΟΥ [ΔΙΚΗΓΟΡΩΝ] ΚΛ.1/10

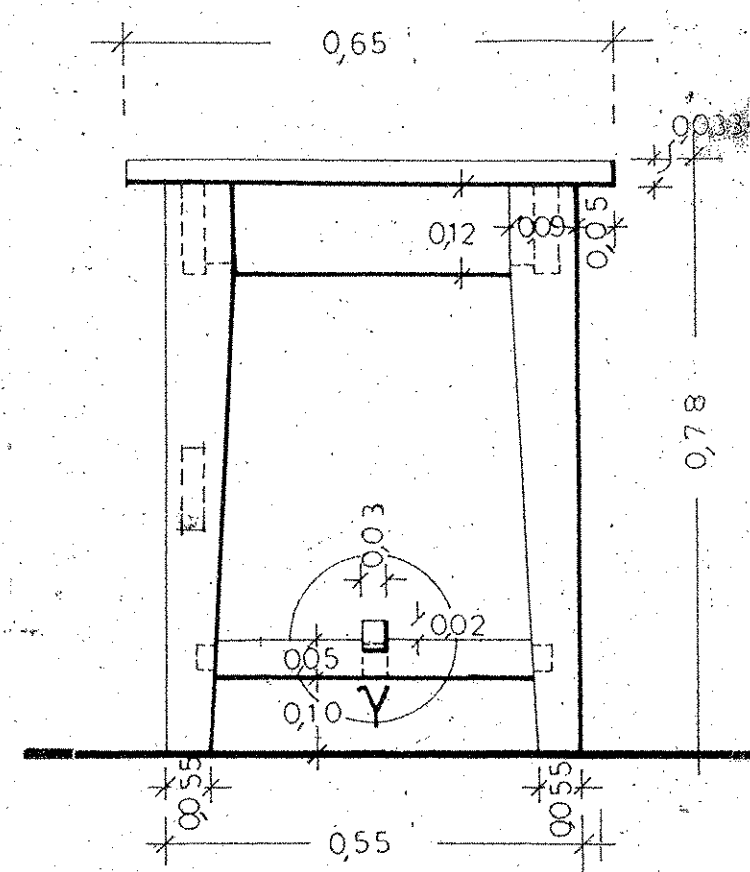


ΠΛΑΓΙΑ ΟΨΙΣ

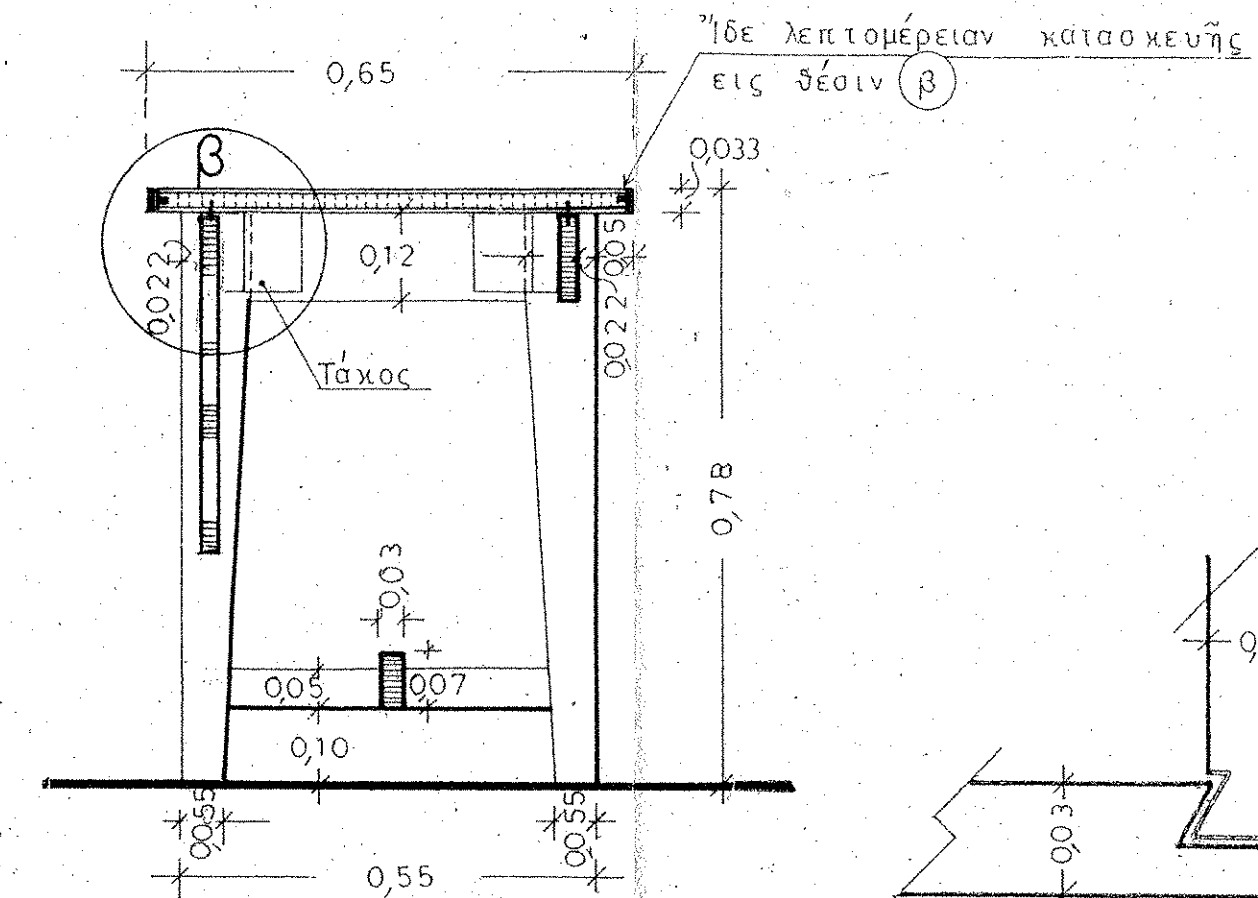


ΤΟΜΗ Α-Α

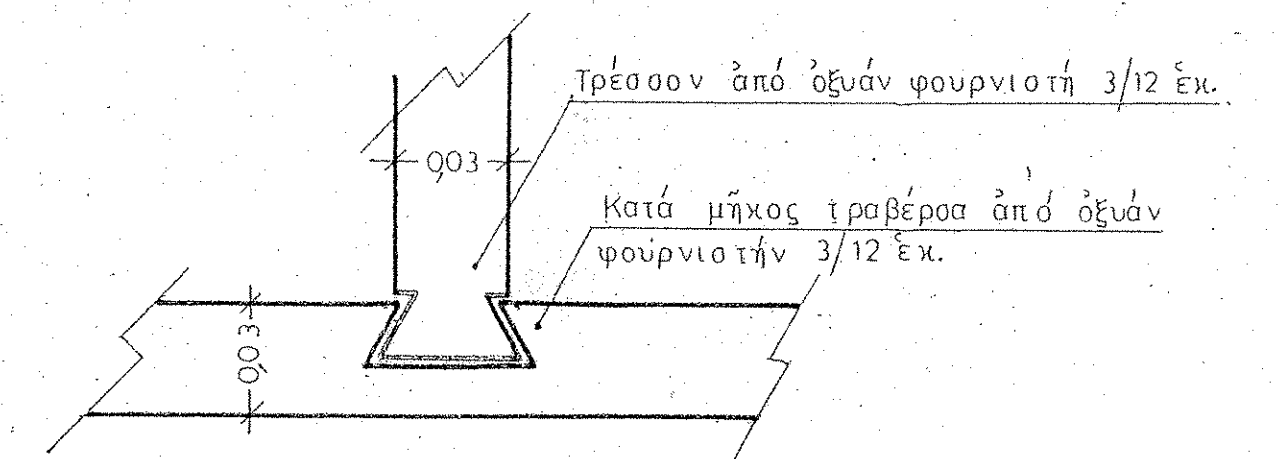


ΛΕΠΤΟΜΕΡΕΙΑ ΣΥΝΔΕΣΕΩΣ ΜΕΣΑΙΩΝ ΤΡΑΒΕΡΣΩΝ Β

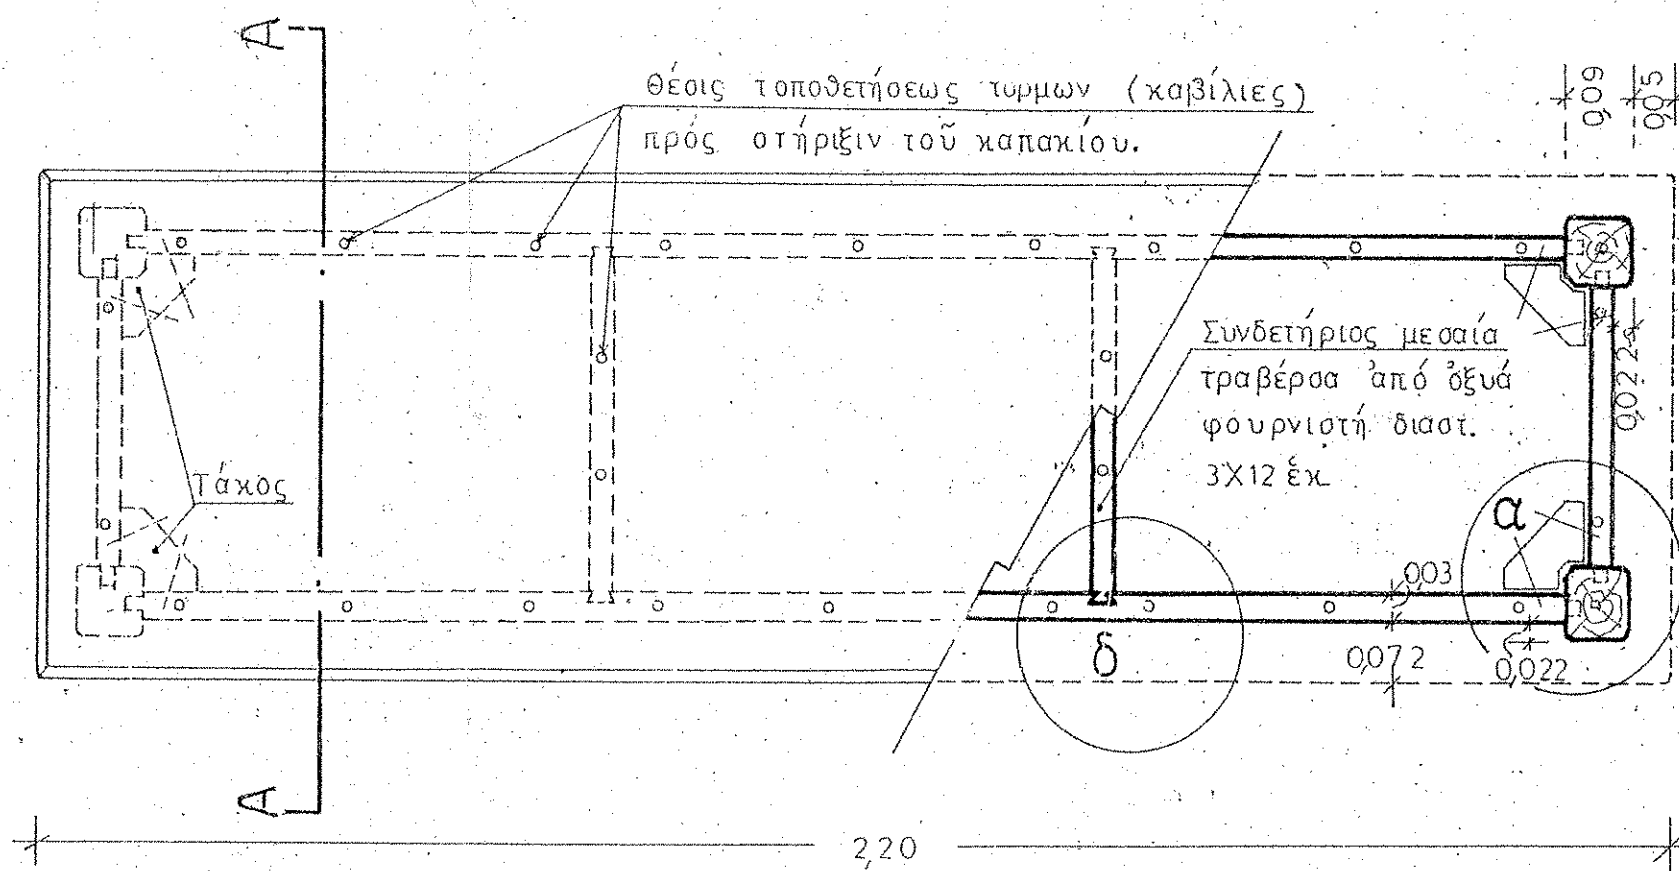


ΚΑΤΟΨΙΣ ΤΡΑΠΕΖΟΓΡΑΦΕΙΟΥ [ΔΙΚΗΓΟΡΩΝ] ΚΛ.1/10

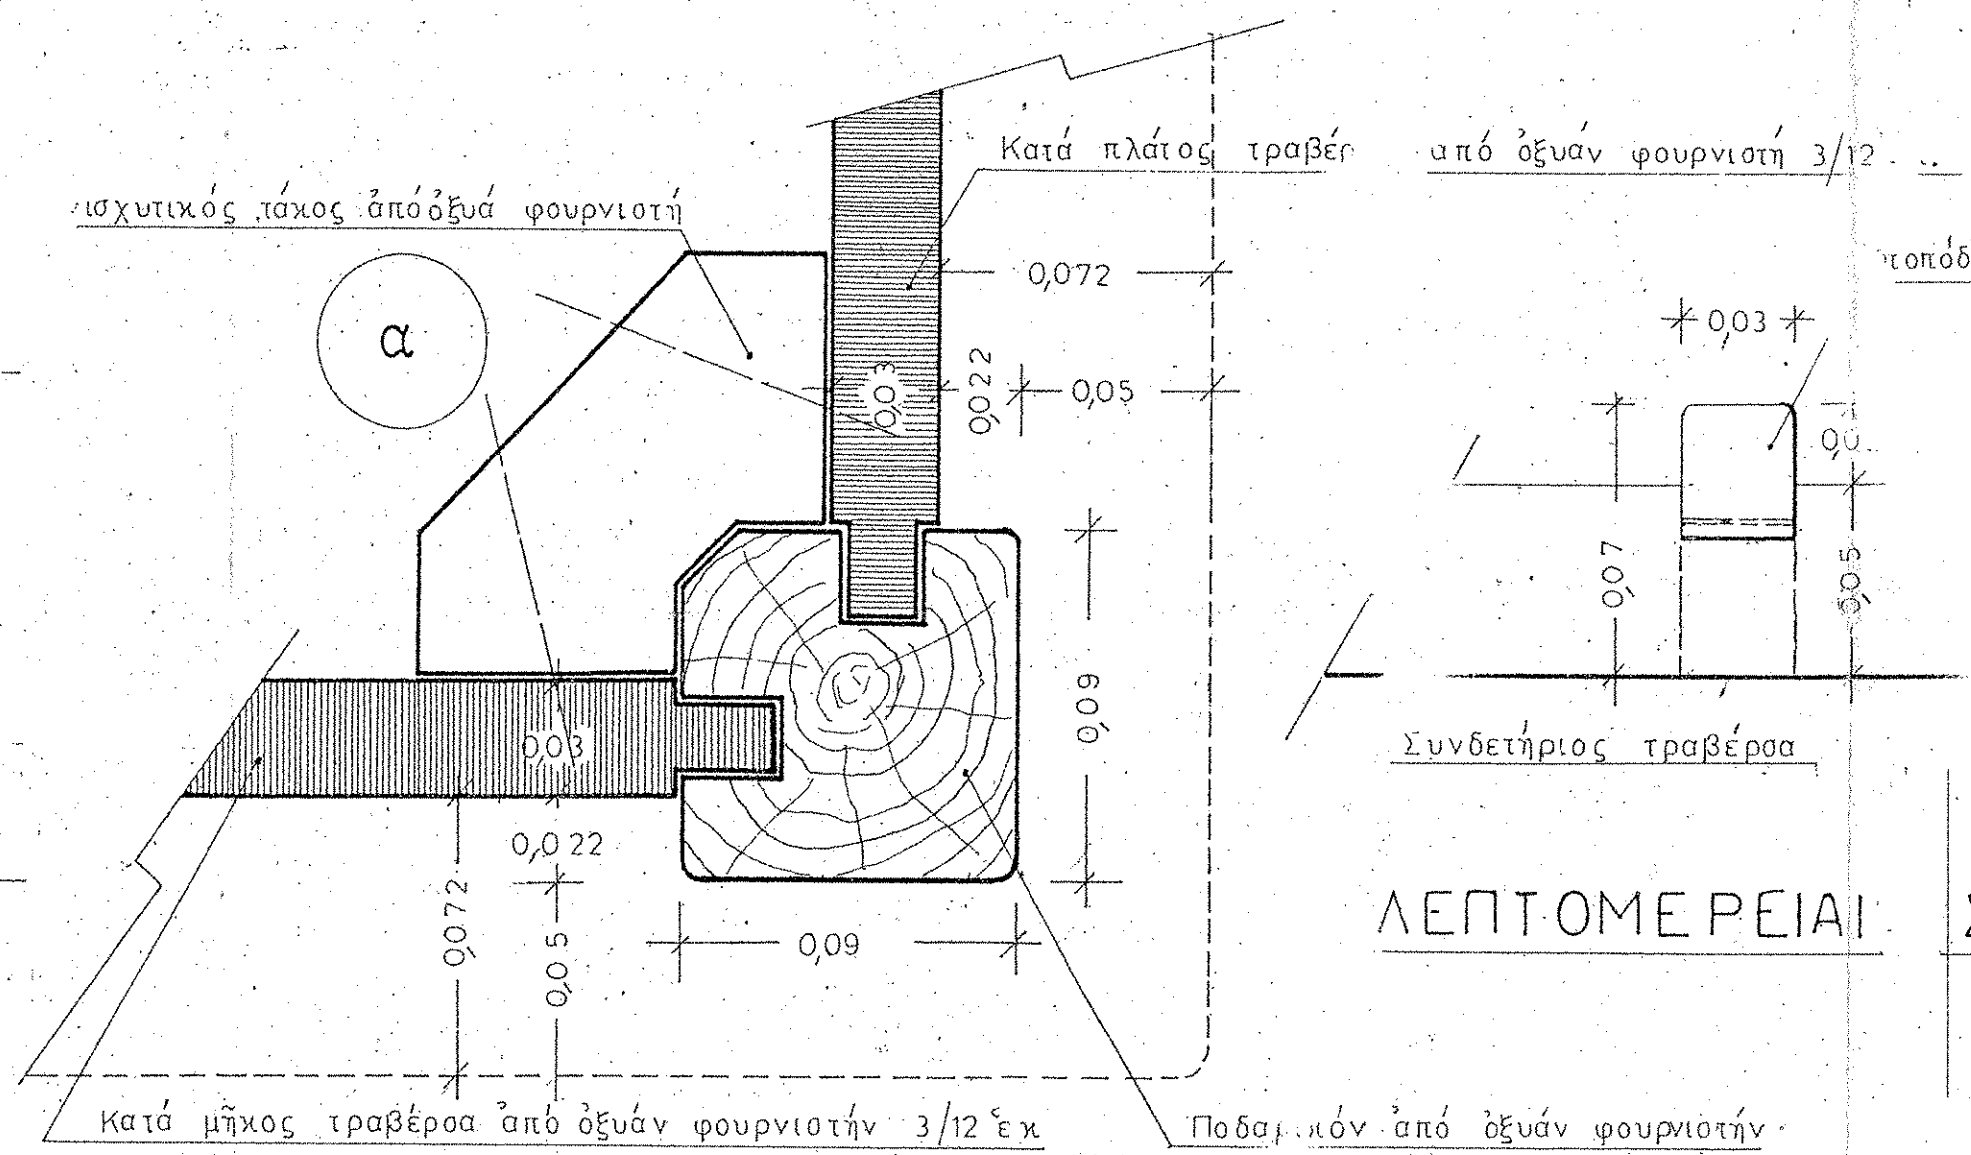

ΛΕΠΤΟΜΕΡΕΙΑ ΚΑΤΑΣΚΕΥΗΣ ΕΙΣ ΘΕΣΙΝ Α [ΚΛ.1/2]

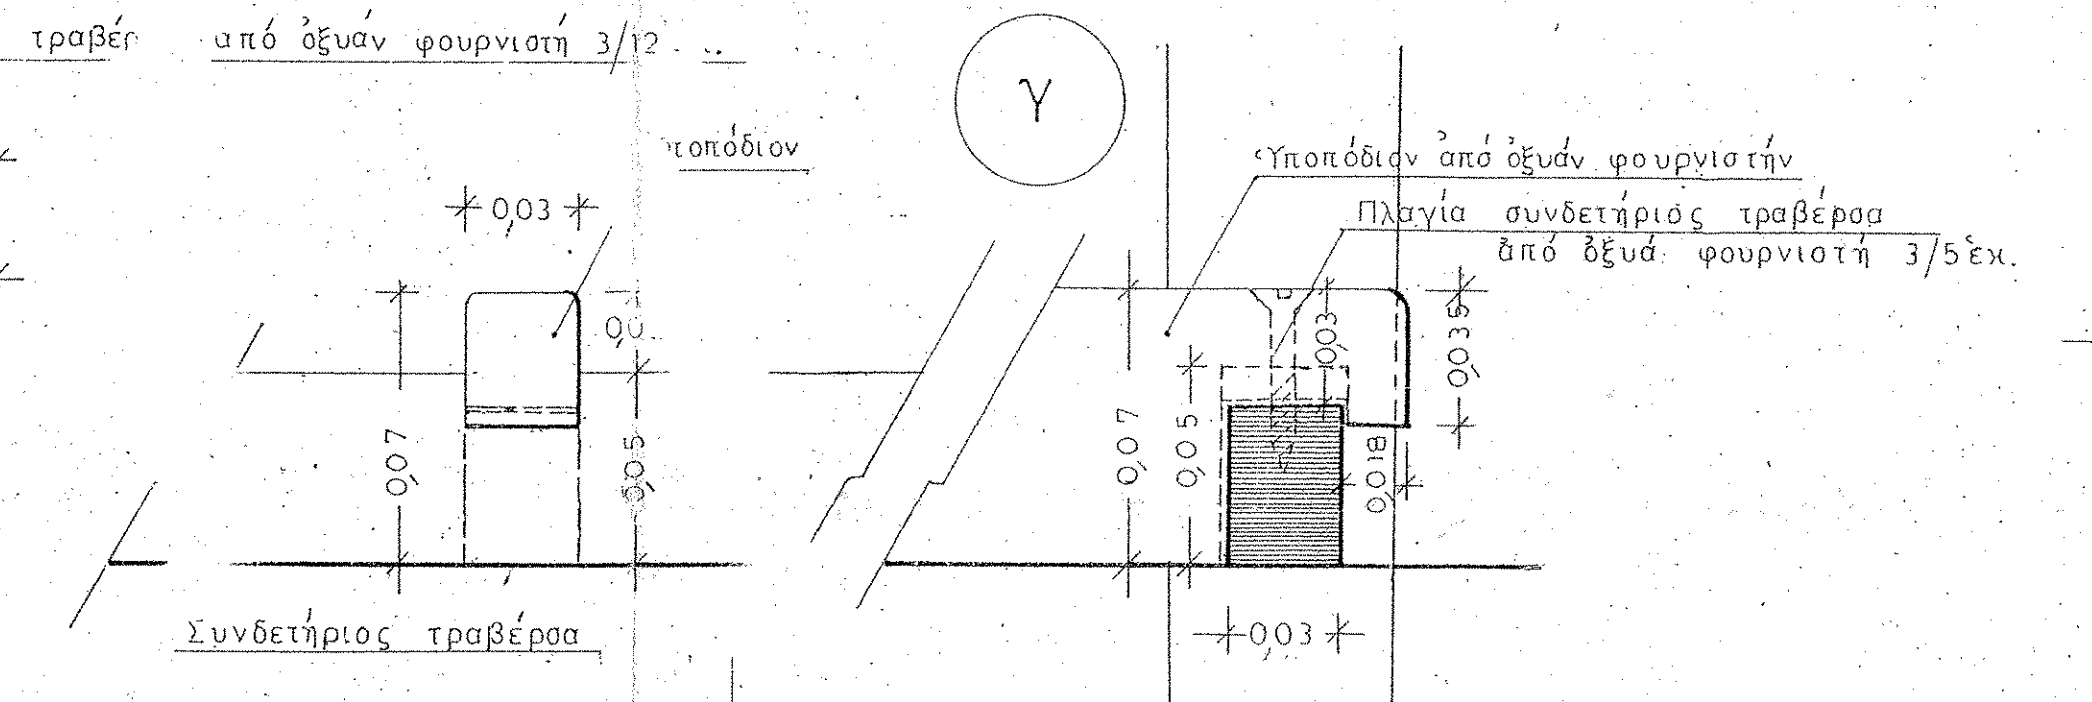

ΛΕΠΤΟΜΕΡΕΙΑ ΣΥΝΔΕΣΕΩΣ ΥΠΟΠΟΔΙΟΥ ΚΛ.1/2

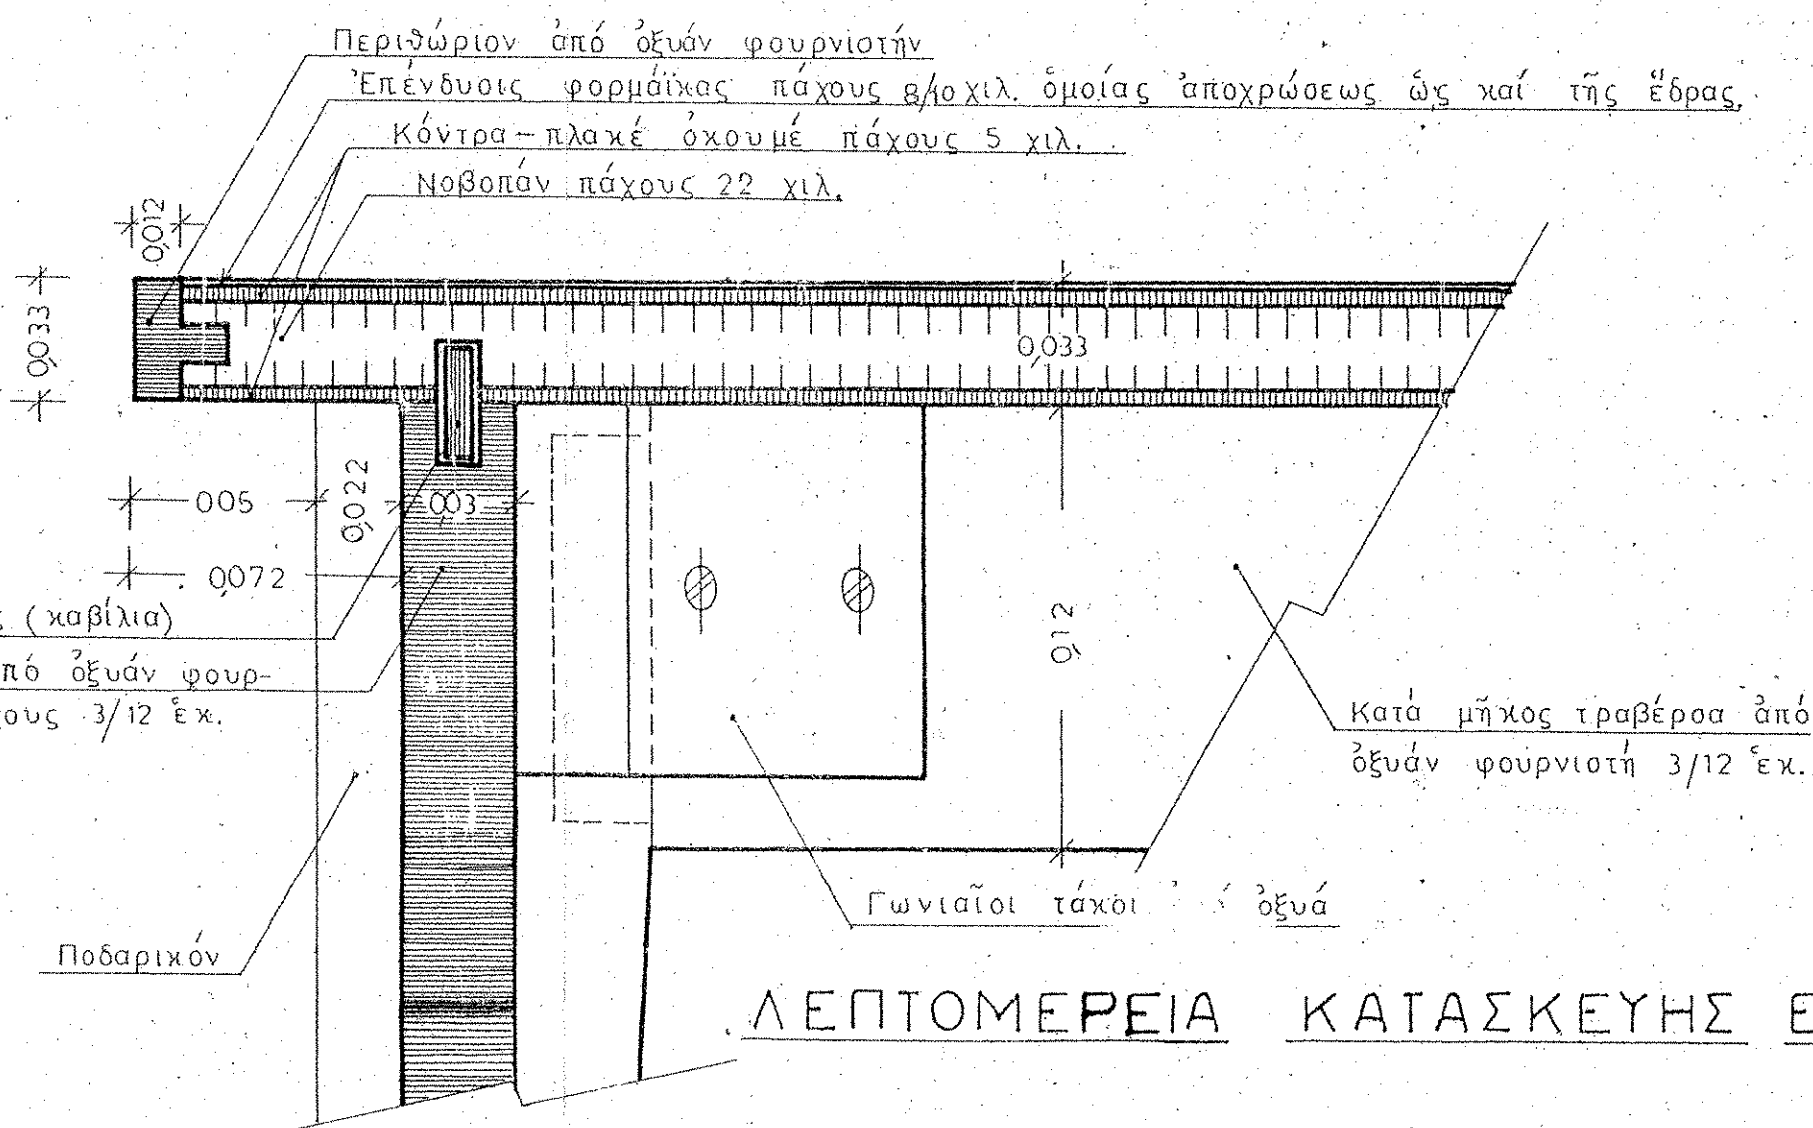

ΛΕΠΤΟΜΕΡΕΙΑ ΚΑΤΑΣΚΕΥΗΣ ΕΙΣ ΘΕΣΙΝ Β ΚΛ.1/2

Σχέδιο τελευταίων Βελτιώσεων
Αθήνα Αύγουστος 2007
Η Προϊσταμένη
Μαργ. Πετινι

11

ΥΠΟΥΡΓΕΙΟΝ ΔΙΚΑΙΟΣΥΝΗΣ
Δ/ΝΣΙΣ ΕΙΔ. ΤΕΧΝ. ΥΠΗΡΕΣΙΩΝ
ΥΠΗΡΕΣΙΑ ΑΡΧΙΤΕΚΤΟΝΙΚΗ
ΒΑΣΙΚΟΣ ΤΥΠΟΣ ΤΡΑΠΕΖΟΓΡΑ-
ΦΕΙΟΥ ΠΡΟΣ ΧΡΗΣΙΝ ΔΙΚΗΓΟΡΩΝ
ΤΟΠΟΘΕΤΟΥΜΕΝΟΝ ΕΙΣ ΤΟΝ ΧΩ-
ΡΟΝ ΤΗΣ ΔΙΚΑΣΤΙΚΗΣ ΔΙΑΔΙ-
ΚΑΣΙΑΣ ΕΙΣ ΤΑΣ ΑΙΘΟΥΣΑΣ ΑΚΡΑ-
ΤΗΡΙΩΝ ΠΑΙΣΜΑΤΟΔΙΚΕΙΩΝ ΕΙΡΗ-
ΝΟΔΙΚΕΙΩΝ ΤΟΥ

Αθήνα 30 Αυγούστου 1972
Η Σχεδιάστρια Ο Συντάξας Ο Προϊστάμενος Υ.Α. Ήθευρήθη Ο Δ/ντής Δ.Ε.Τ.Υ.Α.
Σ.Κτενά Δ.Δημητρίου Ν.Κυρίου Ή.Μερκούρης