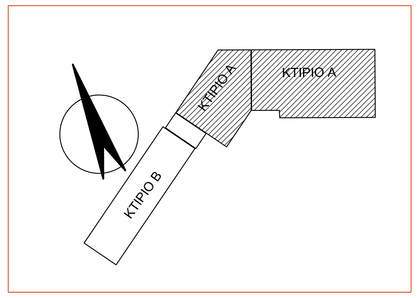

Υ Π Ο Μ Ν Η Μ Α

ΣΤΑΘΜΗ ΔΑΠΕΔΟΥ
ΣΤΑΘΜΗ ΜΠΕΤΩΝ

Λ.00 ΑΝΑΦΟΡΑ ΣΕ ΣΧΕΔΙΟ ΛΕΠΤΟΜΕΡΕΙΑΣ

ΚΟΥΦΩΜΑΤΑ

ΠΑΡΑΘΥΡΑ — ΠΛΑΤΟΣ / ΠΡΕΚΙ ΠΟΔΙΑ

ΘΥΡΕΣ — ΠΛΑΤΟΣ / ΠΡΕΚΙ

ΕΞΟΠΛΙΣΤΙΚΑ ΣΤΟΙΧΕΙΑ

ΝΤΟΥΛΑΠΙ 1.10Χ0.40Χ2.10

ΠΑΝΩ ΑΝΑΡΤΗΣΗΣ ΕΠΙΦ. 2.50 Τ.Μ.

ΚΡΕΜΑΣΤΡΑ ΜΗΚ. 3.60 Μ.

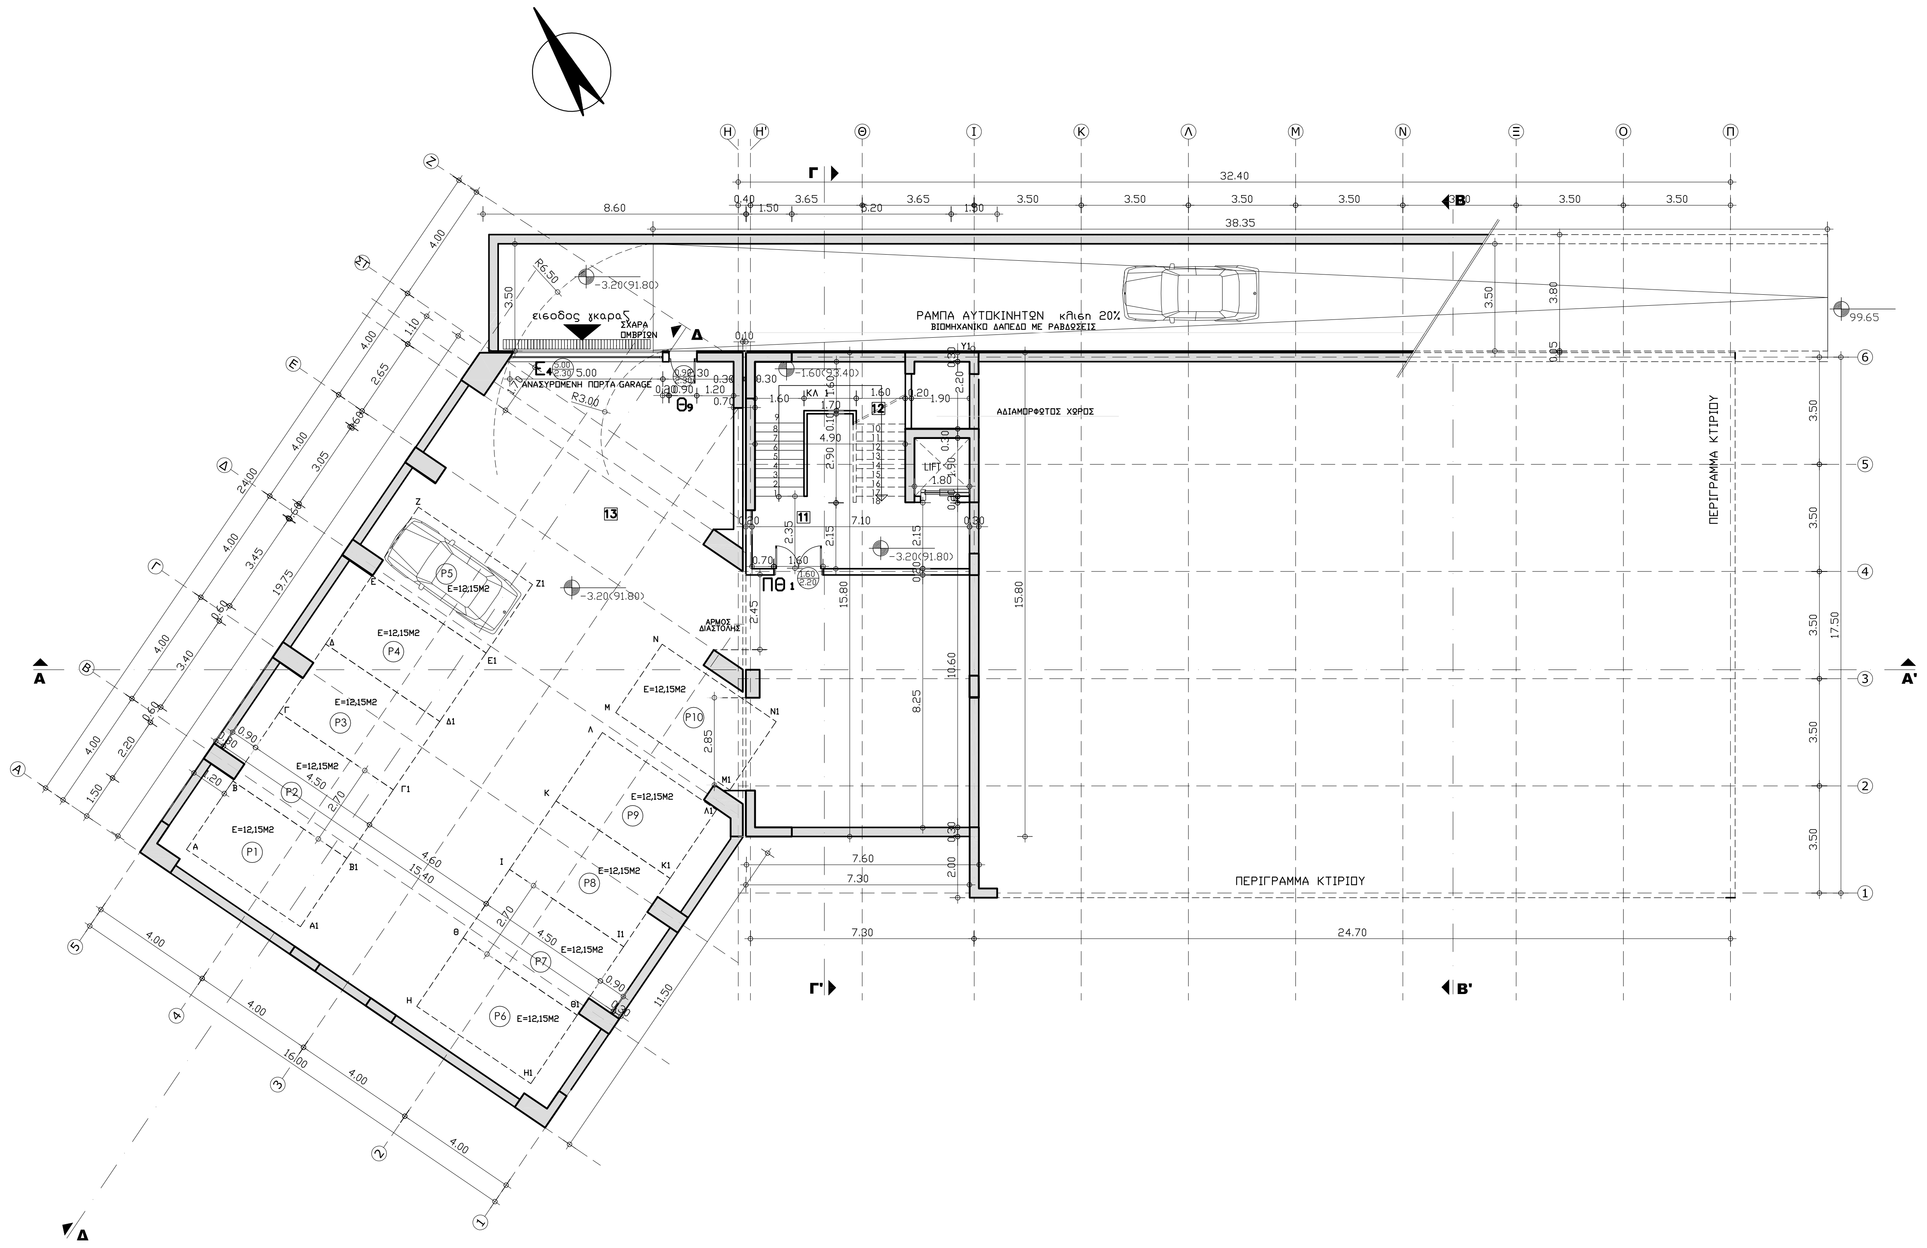

ΠΙΝΑΚΑΣ ΕΡΓΑΣΙΩΝ

			ΑΙΘΟΥΣΕΣ ΔΙΔΑΣΚΑΛΙΑΣ&ΕΡΓΑΣΤΗΡΙΑ	ΓΡΑΦΕΙΑ	ΔΙΔΑΣΚΟΝΤΩΝ	ΑΙΘΟΥΣΕΣ Η/Υ	ΕΡΓΑΣΤΗΡΙΟ Φ/Χ	ΑΠΟ.	ΣΚΗΝΗ	Ν.Ο.	ΑΠΟΘΗΚΕΣ	ΒΡΟΦΗΤΙΚΟΙ ΧΩΡΟΙ	ΠΛΑΤΥΣΚΑΛΑ	ΚΟΥΖΙΝΑΚΙΑ	ΧΩΡΟΣ ΣΤΑΘΜΕΥΣΗΣ	ΣΤΟΙΧΟΣ	ΜΗΤΙΑΔΟΡΙΟΣ ΧΩΡΟΣ
			1	2	3	4	5	6	7	8	9	10	11	12	13	14	15
ΔΑΠΕΔΑ	ΠΛΑΚΕΣ ΜΑΡΜΑΡΟΥ 30/60/3												●	●		●	
	ΑΔΡΟΠΟΙΗΜΕΝΕΣ ΠΛΑΚΕΣ ΜΑΡΜΑΡΟΥ 30/60/3																●
	ΓΡΑΝΙΤΟΠΛΑΚΙΔΙΑ ΕΓΧΡΩΜΑ 60/30		●	●	●		●				●	●					
	ΓΡΑΝΙΤΟΠΛΑΚΙΔΙΑ ΑΝΤΙΟΛΙΣΘΗΡΑ 30/30									●							
	Ρ.Ν.Ο.							●									
	Ρ.Ν.Ο. ΑΝΤΙΣΤΑΤΙΚΟ					●											
	ΣΥΛΙΝΟ ΜΑΣΙΦ ΚΟΛΛΗΤΟ								●								
	ΒΟΜΗΚΑΝΙΚΟ																
	ΒΟΜΗΚΑΝΙΚΟ ΕΠΟΞΕΙΔΙΚΟ														●		
ΕΠΙΧΡΙΣΜΑΤΑ - ΕΠΕΝΔΥΣΕΣΤΕΡΑ	ΜΑΡΜΑΡΙΝΑ ΚΑΤΩΚΑΣΙΑ, ΚΑΤΩΦΛΙΑ, ΜΑΡΜΑΡΟΠΟΔΙΕΣ & ΣΤΗΘΑΙΑ ΠΑΧΟΥΣ 3 ΕΚ.		●	●	●	●	●	●	●	●	●	●	●	●	●	●	●
	ΜΑΡΜΑΡΙΝΑ ΥΨΟΥΣ 10 ΕΚ. ΠΑΧΟΥΣ 2 ΕΚ.												●	●		●	●
	ΣΥΛΙΝΑ ΥΨΟΥΣ 10 ΕΚ.					●		●	●								
	ΓΡΑΝΙΤΟΠΛΑΚΙΔΙΑ ΕΓΧΡΩΜΑ ΥΨΟΥΣ 10 ΕΚ.		●	●	●		●			●	●	●					
	ΠΛΑΣΤΙΚΑ ΣΥΜΠΑΓΗ														●		
	ΜΑΡΜΑΡΟΚΟΝΙΑΜΑ 150 kgr ΤΣΙΜΕΝΤΟΥ	ΤΟΙΧΟΥ	●	●	●	●					●	●	●	●			
	ΜΑΡΜΑΡΟΚΟΝΙΑΜΑ 150 kgr ΤΣΙΜΕΝΤΟΥ	ΟΡΟΦΗΣ									●	●	●	●			
	ΣΥΣΤΗΜΑ ΕΞΩΤΕΡΙΚΗΣ ΘΕΡΜΟΠΡΟΣΟΨΗΣ	ΤΟΙΧΟΥ/ΟΡΟΦ															●
	ΓΡΑΝΙΤΟΠΛΑΚΙΔΙΑ 30/30	ΤΟΙΧΟΥ								●							
	ΣΥΛΙΝΟ ΗΧΟΑΠΟΡΡΟΦΗΤΙΚΟ ΠΑΝΕΛΟ	ΤΟΙΧΟΥ						●									
	ΓΥΨΟΣΑΝΙΔΑ ΚΟΙΝΗ	ΤΟΙΧΟΥ							●								
	ΓΥΨΟΣΑΝΙΔΑ ΚΟΙΝΗ	ΟΡΟΦΗΣ	●	●	●	●	●		●								
	ΓΥΨΟΣΑΝΙΔΑ ΑΝΘΥΓΡΗ	ΟΡΟΦΗΣ								●							
	ΔΙΑΤΡΗΤΗ ΗΧΟΑΠΟΡΡΟΦΗΤΙΚΗ ΓΥΨΟΣΑΝΙΔΑ	ΟΡΟΦΗΣ						●									
	ΘΕΡΜΟΜΟΝΩΤΙΚΗ ΠΛΑΚΑ ΜΕΤΣΙΜΕΝΤΟΣΑΝΙΔΑ /ΓΥΨΟΣΑΝΙΔΑ	ΟΡΟΦΗΣ									●	●			●		●
	ΨΕΥΔΟΡΟΦΗ ΟΡΥΚΤΩΝ ΙΝΩΝ	ΟΡΟΦΗΣ	●	●	●	●	●		●								
	ΕΜΦΑΝΕΣ ΣΚΥΡΟΔΕΜΑ	ΟΡΟΦΗΣ															
ΧΡΩΜΑΤΙΣΜΟΙ	ΚΟΙΝΟΙ ΜΕ ΠΛΑΣΤΙΚΟ ΧΡΩΜΑ	ΤΟΙΧΟΥ									●	●			●		
	ΚΟΙΝΟΙ ΜΕ ΠΛΑΣΤΙΚΟ ΧΡΩΜΑ	ΟΡΟΦΗΣ									●	●					
	ΑΚΡΥΛΙΚΟΙ (ΣΤΟ ΕΠΙΧΡΙΣΜΑ)	ΤΟΙΧΟΥ/ΟΡΟΦ															
	ΣΠΑΤΟΥΛΑΡΙΣΤΟΙ ΜΕ ΠΛΑΣΤΙΚΟ ΧΡΩΜΑ	ΤΟΙΧΟΥ	●	●	●	●	●	●	●	●			●	●		●	
	ΣΠΑΤΟΥΛΑΡΙΣΤΟΙ ΜΕ ΠΛΑΣΤΙΚΟ ΧΡΩΜΑ	ΟΡΟΦΗΣ	●	●	●	●	●	●	●				●	●		●	
	ΤΣΙΜΕΝΤΟΧΡΩΜΑ	ΟΡΟΦΗΣ													●		●

ΣΗΜΕΙΩΣΗ

1) ΣΕ ΟΛΕΣ ΤΙΣ ΑΙΘΟΥΣΕΣ ΔΙΔΑΣΚΑΛΙΑΣ ΚΑΙ ΤΑ ΕΡΓΑΣΤΗΡΙΑ ΤΟΠΟΘΕΤΟΥΝΤΑΙ ΠΙΝΑΚΑΣ ΔΙΔΑΣΚΑΛΙΑΣ, 2 ΕΠΙΦΑΝΕΙΕΣ CELLOTEX ΚΑΙ 2 ΚΡΕΜΑΣΤΡΕΣ.
2) ΣΤΟ ΚΑΤ' ΑΠΟΚΟΠΗΝ ΤΙΜΗΜΑ ΣΥΜΠΕΡΙΛΑΜΒΑΝΟΝΤΑΙ ΟΙ ΒΙΒΛΙΟΘΗΚΕΣ ΜΕ ΝΤΟΥΛΑΠΙΑ,ΟΙ ΚΡΕΜΑΣΤΡΕΣ, ΤΑ CELLOTEX, ΤΑ LOCKERS, ΟΙ ΠΑΓΚΟΙ, ΤΑ ΒΙΒΛΙΟΣΤΑΣΙΑ, ΤΑ ΝΤΟΥΛΑΠΙΑ ΚΥΛΙΚΕΙΟΥ ΚΑΙ ΚΟΥΖΙΝΑΣ. ΔΕΝ ΣΥΜΠΕΡΙΛΑΜΒΑΝΟΝΤΑΙ ΤΑ ΓΡΑΦΕΙΑ, ΤΑ ΚΑΘΙΣΜΑΤΑ ΓΡΑΦΕΙΟΥ ΚΑΙ Ο ΗΛΕΚΤΡΟΝΙΚΟΣ ΕΞΟΠΛΙΣΜΟΣ.
3) ΣΤΙΣ ΑΙΘΟΥΣΕΣ ΚΑΙ ΤΑ ΓΡΑΦΕΙΑ ΚΑΙ ΣΤΗΝ ΒΙΒΛΙΟΘΗΚΗ ΤΟΠΟΘΕΤΟΥΝΤΑΙ ΠΙΝΑΚΕΣ Λ.04.09
4) ΣΤΙΣ ΟΡΟΦΕΣ ΠΟΥ ΕΙΝΑΙ ΑΠΟ ΕΜΦΑΝΕΣ ΣΚΥΡΟΔΕΜΑ , ΣΤΟ ΣΗΜΕΙΟ ΣΥΝΑΡΜΟΓΗΣ ΜΕ ΤΗΝ ΚΑΘΕΤΗ ΤΟΙΧΟΠΟΙΙΑ ΥΠΑΡΧΕΙ ΣΚΟΤΙΑ ΑΛΟΥΜΙΝΙΟΥ ΠΑΧΟΥΣ 3 ΕΚ.

ΚΤΙΡΙΑΚΕΣ ΥΠΟΔΟΜΕΣ Α.Ε.
ΚΤΙΡΙΑΚΕΣ ΥΠΟΔΟΜΕΣ Α.Ε.
ΓΕΝΙΚΗ ΔΙΕΥΘΥΝΣΗ ΣΤΡΑΤΗΓΙΚΟΥ ΣΧΕΔΙΑΣΜΟΥ & ΕΡΓΩΝ ΣΔΙΤ
ΔΙΕΥΘΥΝΣΗ ΜΕΛΕΤΩΝ
ΤΜΗΜΑ ΑΡΧΙΤΕΚΤΟΝΙΚΩΝ ΜΕΛΕΤΩΝ

ΕΡΓΟ: **ΠΡΟΣΘΗΚΗ ΠΤΕΡΥΓΑΣ ΣΤΟ 4 ΔΗΜΟΤΙΚΟ ΣΧΟΛΕΙΟ Ν. ΗΡΑΚΛΕΙΟΥ**
(ΟΙΚΟΔΟΜ. ΕΡΓΑΣΙΕΣ ΚΑΙ Η/Μ ΕΓΚΑΤΑΣΤΑΣΕΙΣ)

ΘΕΣΗ:
ΟΔΟΣ ΚΟΡΥΤΣΑΣ &ΠΙΤΛΙΓΓΕΡ,Ο.Τ.240β,ΔΗΜΟΣ ΝΕΟΥ ΗΡΑΚΛΕΙΟΥ,Ν.ΑΤΤΙΚΗΣ

ΜΕΛΕΤΗ: ΑΡΧΙΤΕΚΤΟΝΙΚΗ
ΣΤΑΔΙΟ: ΕΦΑΡΜΟΓΗΣ

ΗΜΕΡΟΜΗΝΙΑ: ΜΑΡΤΙΟΣ 2021

ΘΕΜΑ ΣΧΕΔΙΟΥ:
ΚΑΤΟΨΗ ΣΤΑΘΜΗΣ -3.20
ΚΤΙΡΙΟ Α

ΑΡ. ΣΧΕΔΙΟΥ
Α-01

ΚΛΙΜΑΚΑ 1:100

ΟΜΑΔΑ ΜΕΛΕΤΗΣ:

ΑΡΧΙΤΕΚΤΟΝΙΚΗ ΜΕΛΕΤΗ:	ΤΕΡΕΖΑ ΠΑΝΑΓΙΩΤΙΔΟΥ ΚΑΛΛΙΟΠΗ ΚΟΥΡΟΜΙΧΕΛΑΚΗ	ΑΡΧΙΤΕΚΤΩΝ ΜΗΧΑΝΙΚΟΣ ΑΡΧΙΤΕΚΤΩΝ ΜΗΧΑΝΙΚΟΣ
ΣΤΑΤΙΚΗ ΜΕΛΕΤΗ:	ΔΗΜΗΤΡΗΣ ΜΠΑΚΑΣΗΣ ΔΗΜΗΤΡΑ ΣΙΜΟΥ	ΠΟΛΙΤΙΚΟΣ ΜΗΧΑΝΙΚΟΣ ΠΟΛΙΤΙΚΟΣ ΜΗΧΑΝΙΚΟΣ
Η/Μ ΜΕΛΕΤΗ:	ΕΛΕΝΗ ΦΑΡΚΩΝΑ ΠΟΛΥΤΙΜΗ ΚΟΛΩΒΟΥ	ΜΗΧΑΝΟΛΟΓΟΣ ΜΗΧΑΝΙΚΟΣ ΗΛΕΚΤΡΟΛΟΓΟΣ ΜΗΧΑΝΙΚΟΣ
ΣΧΕΔΙΑΣΗ: ΤΡΙΣΔΙΑΣΤΑΤΗ ΑΠΕΙΚΟΝΙΣΗ:	ΑΛΕΞΑΝΔΡΑ ΣΤΡΙΜΠΑΚΟΥ	ΣΧΕΔΙΑΣΤΡΙΑ

ΜΕΛΕΤΗΤΗΣ:	ΠΡΟΪΣΤΑΜΕΝΟΣ ΤΜΗΜΑΤΟΣ ΑΡΧΙΤΕΚΤΟΝΙΚΩΝ ΜΕΛΕΤΩΝ	ΠΡΟΪΣΤΑΜΕΝΗ ΔΙΕΥΘΥΝΣΗΣ ΜΕΛΕΤΩΝ
ΤΕΡΕΖΑ ΠΑΝΑΓΙΩΤΙΔΟΥ ΑΡΧΙΤΕΚΤΩΝ ΜΗΧΑΝΙΚΟΣ	ΣΩΤΗΡΗΣ ΜΑΝΘΟΣ ΑΡΧΙΤΕΚΤΩΝ ΜΗΧΑΝΙΚΟΣ	ΜΑΡΙΑ-ΜΥΡΤΩ ΠΑΠΑΔΑΤΟΥ ΑΡΧΙΤΕΚΤΩΝ ΜΗΧΑΝΙΚΟΣ

ΘΕΩΡΗΣΕΙΣ:

ΕΝΕΚΡΙΘΗ
Δια της υπ' αριθμ. ΑΠ.18170/21-12-21
Απόφασης του Διευθύνοντος
Συμβούλου της ΚΤΥΠ Α.Ε.

ΕΡΓΟ	ΜΕΛΕΤΗ	ΣΧΕΔΙΟ	ΚΤΙΡΙΟ	ΣΤΑΘΜΗ	ΑΝΑΘ.	
533	E F	A K A T	A	- 1	0 0	A.03