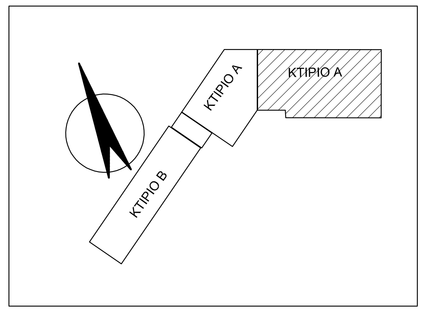

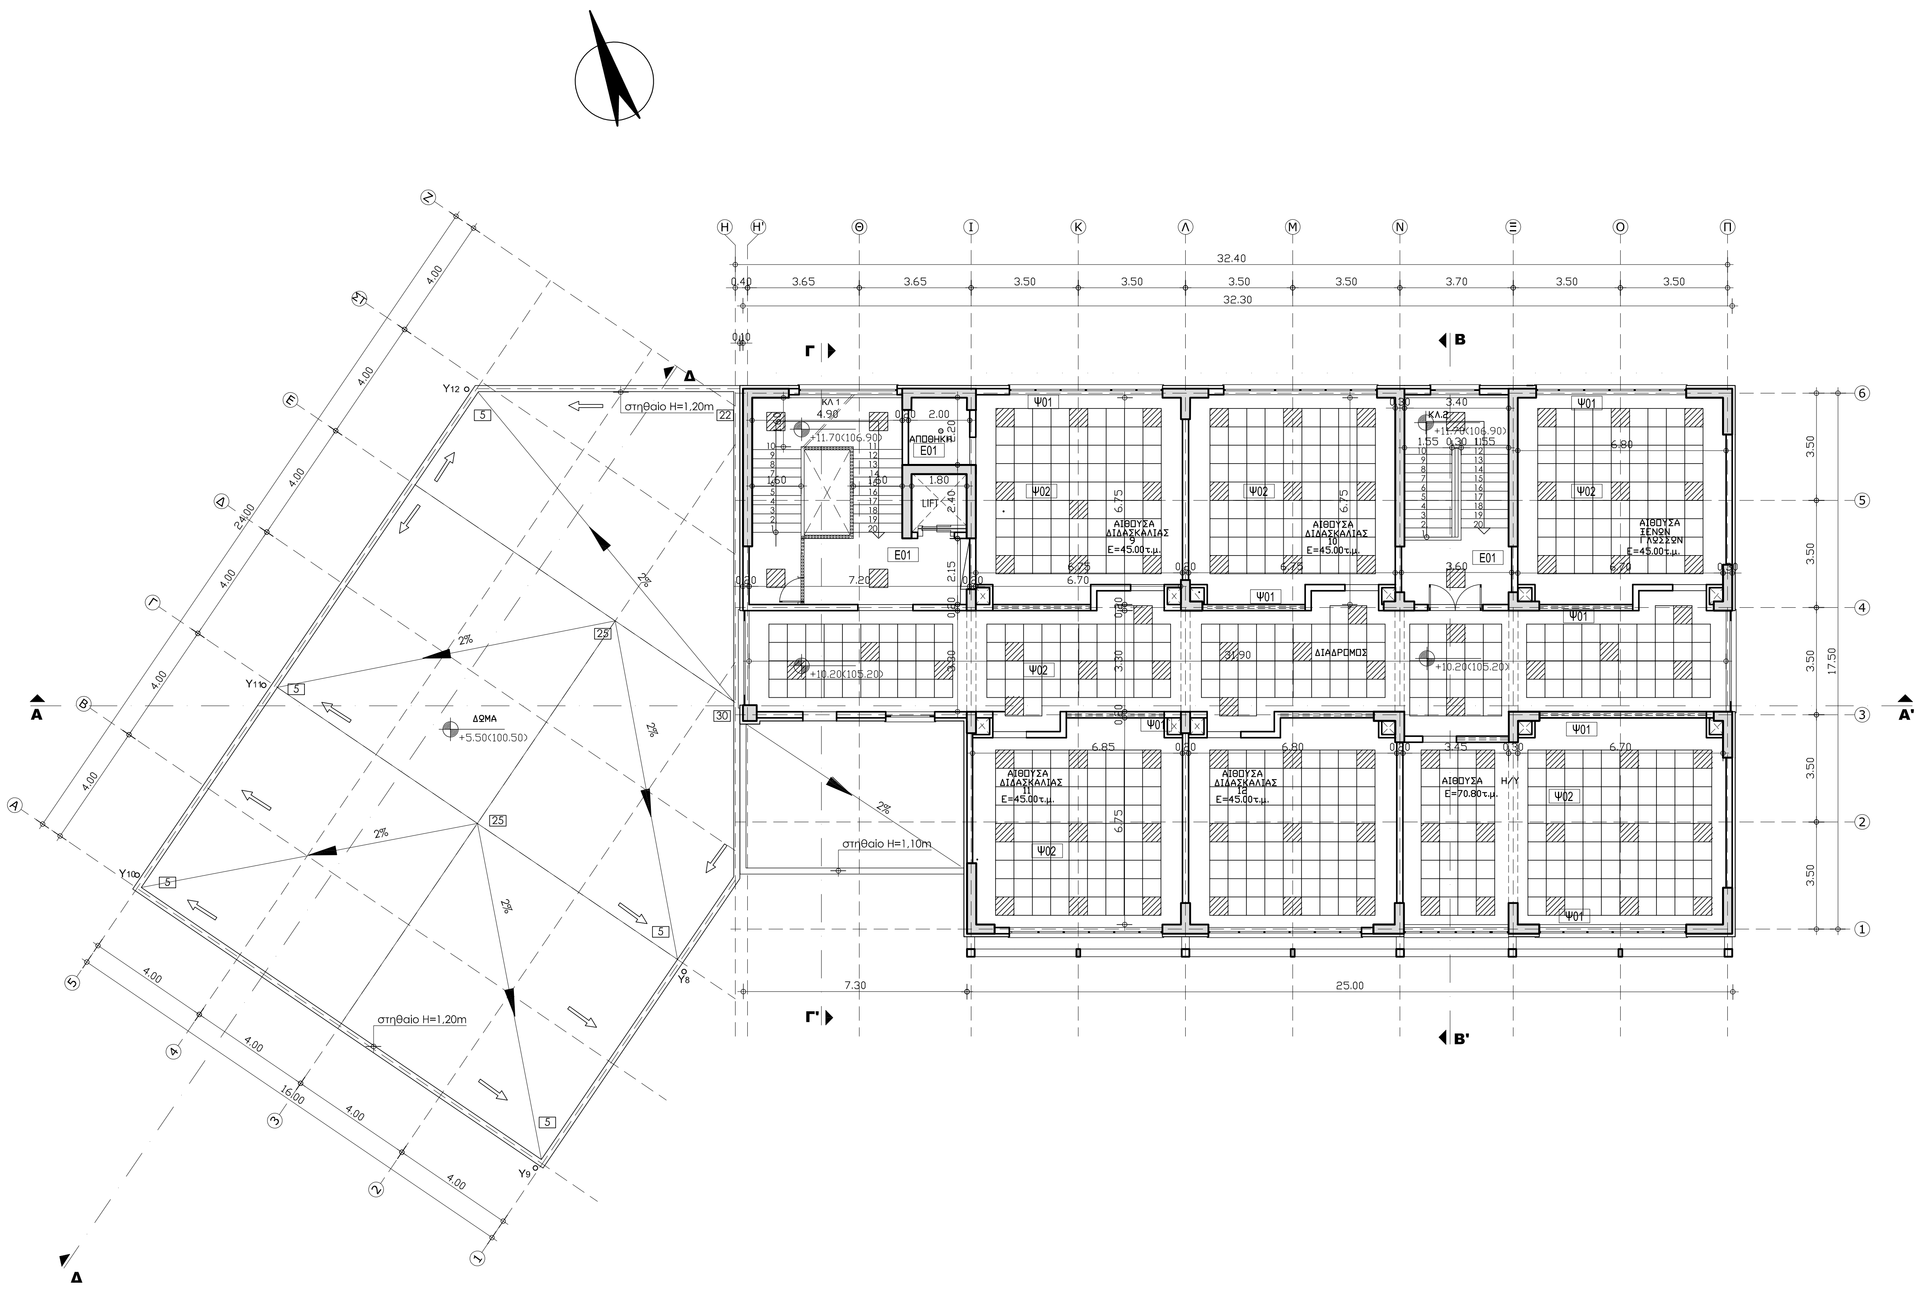

ΥΠΟΜΝΗΜΑ ΨΕΥΔΟΡΟΦΩΝ - ΕΠΙΧΡΙΣΜΑΤΩΝ	
ΚΩΔΙΚΟΣ	ΠΕΡΙΓΡΑΦΗ
Ε01	ΕΠΙΧΡΙΣΜΑ
Ψ01	ΨΕΥΔΟΡΟΦΗ ΓΥΨΟΣΑΝΙΔΑΣ ΤΥΦΛΗ ΗΧΟΑΝΑΚΛΑΣΤΙΚΗ
Ψ02	ΨΕΥΔΟΡΟΦΗ ΟΡΥΚΤΩΝ ΙΝΩΝ 60Χ60 cm
Ψ03	ΨΕΥΔΟΡΟΦΗ ΛΟΡΙΔΙΩΝ ΑΛΟΥΜΙΝΙΟΥ
Ψ03Α	ΨΕΥΔΟΡΟΦΗ ΛΟΡΙΔΙΩΝ ΑΛΟΥΜΙΝΙΟΥ ΕΞΩΤΕΡΙΚΟΥ ΧΩΡΟΥ
Ψ04	ΨΕΥΔΟΡΟΦΗ ΓΥΨΟΣΑΝΙΔΑΣ ΔΙΑΤΡΗΤΗ ΗΧΟΑΠΟΡΡΟΦΗΤΙΚΗ 60Χ60

ΦΩΤΙΣΤΙΚΑ ΣΩΜΑΤΑ

ΚΤΙΡΙΑΚΕΣ ΥΠΟΔΟΜΕΣ Α.Ε.

ΚΤΙΡΙΑΚΕΣ ΥΠΟΔΟΜΕΣ Α.Ε.
ΓΕΝΙΚΗ ΔΙΕΥΘΥΝΣΗ ΣΤΡΑΤΗΓΙΚΟΥ ΣΧΕΔΙΑΣΜΟΥ & ΕΡΓΩΝ ΣΔΙΤ
ΔΙΕΥΘΥΝΣΗ ΜΕΛΕΤΩΝ
ΤΜΗΜΑ ΑΡΧΙΤΕΚΤΟΝΙΚΩΝ ΜΕΛΕΤΩΝ

ΕΡΓΟ: **ΠΡΟΣΘΗΚΗ ΠΤΕΡΥΓΑΣ ΣΤΟ 4 ΔΗΜΟΤΙΚΟ ΣΧΟΛΕΙΟ Ν. ΗΡΑΚΛΕΙΟΥ**
(ΟΙΚΟΔΟΜ. ΕΡΓΑΣΙΕΣ ΚΑΙ Η/Μ ΕΓΚΑΤΑΣΤΑΣΕΙΣ)

ΘΕΣΗ:
ΟΔΟΣ ΚΟΡΥΤΣΑΣ &ΠΙΤΤΛΙΓΓΕΡ,Ο.Τ.240β,ΔΗΜΟΣ ΝΕΟΥ ΗΡΑΚΛΕΙΟΥ,Ν.ΑΤΤΙΚΗΣ

ΜΕΛΕΤΗ: ΑΡΧΙΤΕΚΤΟΝΙΚΗ
ΣΤΑΔΙΟ: ΕΦΑΡΜΟΓΗΣ

ΗΜΕΡΟΜΗΝΙΑ: ΜΑΡΤΙΟΣ 2021

ΘΕΜΑ ΣΧΕΔΙΟΥ:

ΑΝΟΨΗ ΣΤΑΘΜΗΣ +10.20
ΚΤΙΡΙΟ Α

ΑΡ. ΣΧΕΔΙΟΥ
A-13

ΚΛΙΜΑΚΑ 1:100

ΟΜΑΔΑ ΜΕΛΕΤΗΣ:

ΑΡΧΙΤΕΚΤΟΝΙΚΗ ΜΕΛΕΤΗ:	ΤΕΡΕΖΑ ΠΑΝΑΓΙΩΤΙΔΟΥ ΚΑΛΛΙΟΠΗ ΚΟΥΡΟΜΙΧΕΛΑΚΗ	ΑΡΧΙΤΕΚΤΟΝ ΜΗΧΑΝΙΚΟΣ ΑΡΧΙΤΕΚΤΟΝ ΜΗΧΑΝΙΚΟΣ
ΣΤΑΤΙΚΗ ΜΕΛΕΤΗ:	ΔΗΜΗΤΡΗΣ ΜΠΑΚΑΣΗΣ ΔΗΜΗΤΡΑ ΣΙΜΟΥ	ΠΟΛΙΤΙΚΟΣ ΜΗΧΑΝΙΚΟΣ ΠΟΛΙΤΙΚΟΣ ΜΗΧΑΝΙΚΟΣ
Η/Μ ΜΕΛΕΤΗ:	ΕΛΕΝΗ ΦΑΡΚΩΝΑ ΠΟΛΥΤΙΜΗ ΚΟΛΟΒΟΥ	ΜΗΧΑΝΟΛΟΓΟΣ ΜΗΧΑΝΙΚΟΣ ΗΛΕΚΤΡΟΛΟΓΟΣ ΜΗΧΑΝΙΚΟΣ
ΣΧΕΔΙΑΣΗ: ΤΡΙΣΔΙΑΣΤΑΤΗ ΑΠΕΙΚΟΝΙΣΗ:	ΑΛΕΞΑΝΔΡΑ ΣΤΡΙΜΠΑΚΟΥ	ΣΧΕΔΙΑΣΤΡΙΑ

ΜΕΛΕΤΗΤΗΣ:	ΠΡΟΪΣΤΑΜΕΝΟΣ ΤΜΗΜΑΤΟΣ ΑΡΧΙΤΕΚΤΟΝΙΚΩΝ ΜΕΛΕΤΩΝ	ΠΡΟΪΣΤΑΜΕΝΗ ΔΙΕΥΘΥΝΣΗΣ ΜΕΛΕΤΩΝ
ΤΕΡΕΖΑ ΠΑΝΑΓΙΩΤΙΔΟΥ ΑΡΧΙΤΕΚΤΟΝ ΜΗΧΑΝΙΚΟΣ	ΣΩΤΗΡΗΣ ΜΑΝΘΟΣ ΑΡΧΙΤΕΚΤΟΝ ΜΗΧΑΝΙΚΟΣ	ΜΑΡΙΑ-ΜΥΡΤΩ ΠΑΠΑΔΑΤΟΥ ΑΡΧΙΤΕΚΤΟΝ ΜΗΧΑΝΙΚΟΣ

ΘΕΩΡΗΣΕΙΣ:

ΕΝΕΚΡΙΘΗ
Δια της υπ' αριθμ.ΑΠ.18170/21-12-21
Απόφασης του Διευθύνοντος
Συμβούλου της ΚΤΥΠ Α.Ε.

533	E F	A A N O	A	+3	0 0	A.23
ΕΡΓΟ	ΜΕΛΕΤΗ	ΣΧΕΔΙΟ	ΚΤΙΡΙΟ	ΣΤΑΘΜΗ	ΑΝΑΘ.	