


ΣΗΜΕΙΩΣΗ:

- Σοβάς Λείος Χρωματισμένος με πλάστικό
Χρώμα μπλέ ανοιχτό 1
- Σοβάς Λείος Χρωματισμένος με πλάστικό
Χρώμα γκρι λαδί 2
- Κούφωμα αλουμινίου
Χρώματος γκρι ανοιχτό (RAL 7002) 3
- Τζάμι ασφαλείας TRIPLEX με χρωματιστή
μεμβράνη 4
- Σκοτία στο σοβά 5
- Περσίδες αλουμινίου
Χρώματος γκρι ανοιχτό (RAL 7002) 6

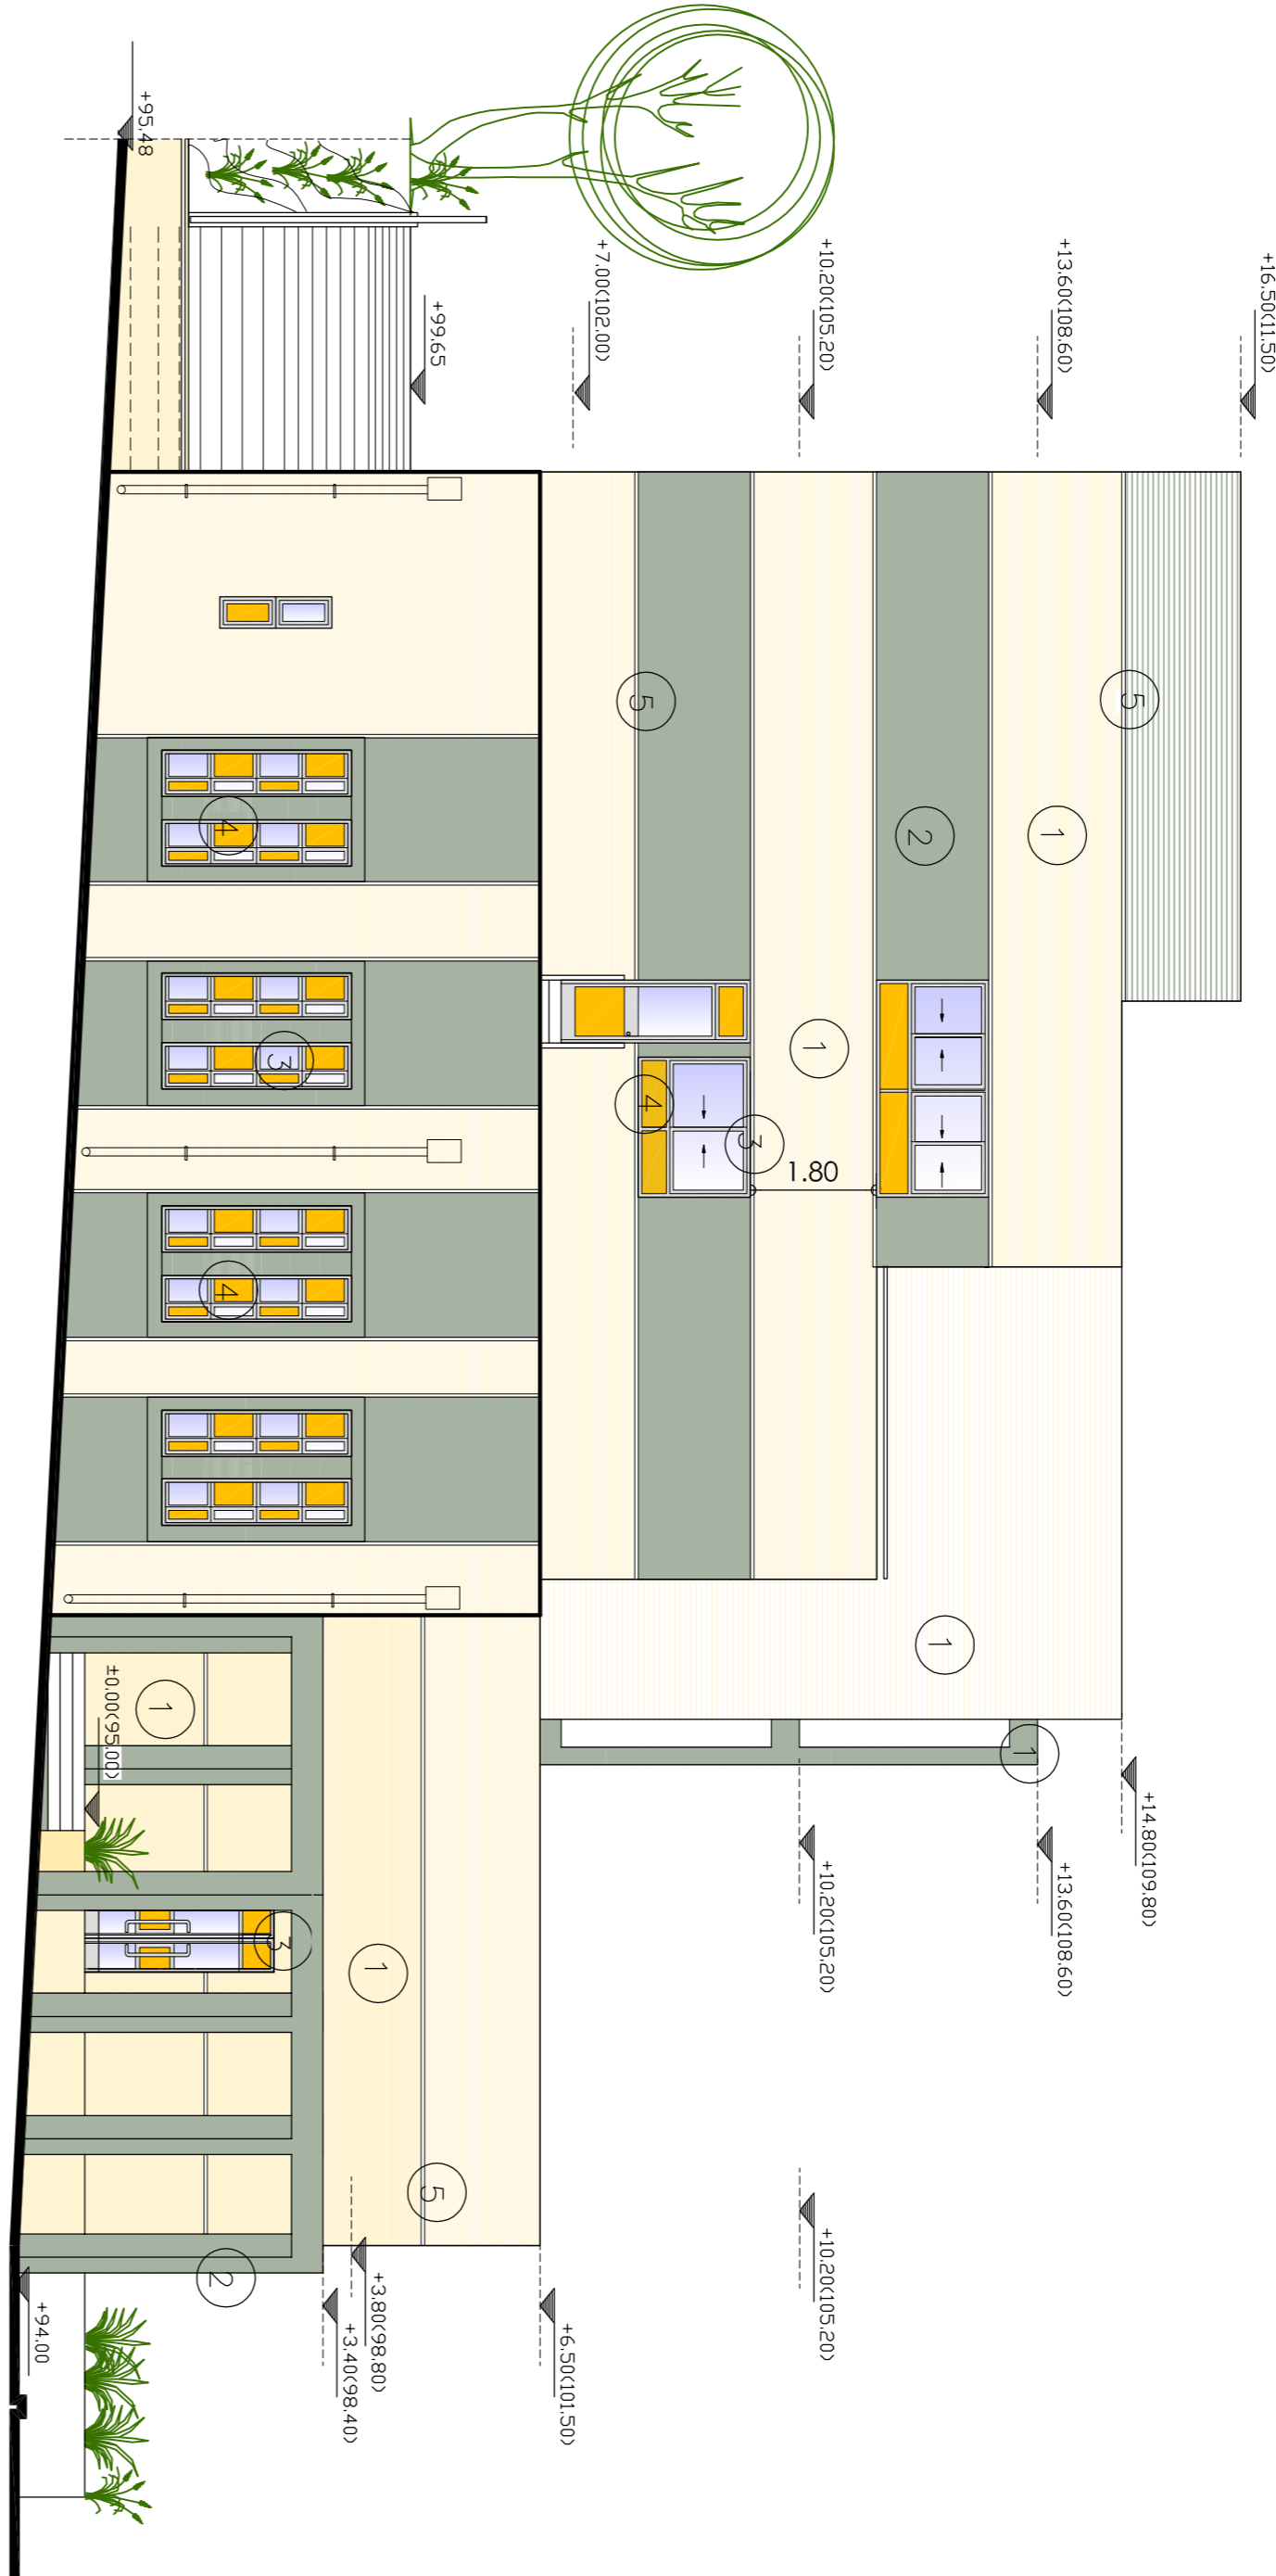

ΔΥΤΙΚΗ ΟΨΗ

ΚΤΙΡΙΑΚΕΣ ΥΠΟΘΕΜΕΣ Α.Ε.
ΓΕΝΙΚΗ ΔΙΕΥΘΥΝΣΗ ΣΤΡΑΤΗΓΙΚΟΥ
ΣΧΕΔΙΑΣΜΟΥ & ΕΡΓΩΝ ΣΔΙΤ
ΤΜΗΜΑ ΑΡΧΙΤΕΚΤΟΝΙΚΩΝ ΜΕΛΕΤΩΝ

ΕΡΓΟ: ΠΡΟΣΩΧΗΚΗ ΠΤΕΡΥΓΑΣ ΣΤΟ 4 ΔΗΜΟΤΙΚΟ
ΣΧΟΛΕΙΟ Ν. ΗΡΑΚΛΕΙΟΥ

(ΟΙΚΟΔΟΜ., ΕΡΓΑΣΙΕΣ ΚΑΙ Η/Μ ΕΓΚΑΤΑΣΤΑΣΕΙΣ)

ΘΕΣΗ:

ΟΔΟΣ ΚΟΡΥΤΣΙΑΣ & ΠΥΛΑΓΓΕΡ, Ο.Τ. 2408, ΔΗΜΟΣ ΝΕΟΥ ΗΡΑΚΛΕΙΟΥ, Ν. ΑΤΤΙΚΗΣ

ΜΕΛΕΤΗ: ΑΡΧΙΤΕΚΤΟΝΙΚΗ

ΣΤΑΔΙΟ: ΕΦΑΡΜΟΓΗΣ

ΘΕΜΑ ΣΧΕΔΙΟΥ: ΠΥΡΟΠΡΟΣΤΑΣΙΑ

ΗΜΕΡΟΜΗΝΙΑ:
ΜΑΡΤΙΟΣ 2021

ΑΡ. ΣΧΕΔΙΟΥ

ΔΥΤΙΚΗ ΟΨΗ
ΑΝΑΤΟΛΙΚΗ ΟΨΗ
ΚΤΙΡΙΟ Α

ΚΑΙΜΑΚΑ 1:100

ΟΜΑΔΑ ΜΕΛΕΤΗΣ:

ΑΡΧΙΤΕΚΤΟΝΙΚΗ ΜΕΛΕΤΗ:

ΣΤΑΤΙΚΗ ΜΕΛΕΤΗ:

Η/Μ ΜΕΛΕΤΗ:

ΣΥΝΕΛΑΣΗ:

ΠΡΕΣΒΑΣΤΗ ΑΙΤΗΜΑΤΟΣ:

ΜΕΛΕΤΗΣ:

ΤΕΡΕΖΑ ΠΑΝΑΓΙΩΤΙΔΟΥ
ΑΡΧΙΤΕΚΤΟΝΙΚΟΣ

ΣΩΤΗΡΙΗΣ ΜΑΝΩΣ
ΑΡΧΙΤΕΚΤΟΝΙΚΟΣ

ΜΑΡΙΑ-ΝΥΡΩ ΠΑΠΑΔΑΤΟΥ
ΑΡΧΙΤΕΚΤΟΝΙΚΟΣ

ΑΡΧΙΤΕΚΤΟΝΙΚΟΣ

ΑΡΧΙΤΕΚΤΟΝΙΚΟΣ

ΠΟΛΙΤΙΚΟΣ ΜΗΧΑΝΙΚΟΣ

ΠΟΛΙΤΙΚΟΣ ΜΗΧΑΝΙΚΟΣ

ΜΗΧΑΝΟΛΟΓΟΣ ΜΗΧΑΝΙΚΟΣ

ΣΥΝΕΛΑΣΤΡΑ

ΘΕΩΡΗΣΕΙΣ:

ΕΝΕΡΓΕΙΑ

Διο της υπ' αριθμ. ΑΠ. 18/1702/1-12-21

Αποφασής του Διευθύνοντος

Συμβολίου της ΚΤΥΑ Α.Ε.



533

ΕΡΓΟ

ΜΕΛΕΤΗ

ΣΧΕΔΙΟ

ΚΤΙΡΙΟ

ΣΤΑΘΜΗ

ΑΝΩ.

Α.42