



ΕΛΕΓΧΟΣ ΦΥΣΙΚΟΥ ΑΕΡΙΣΜΟΥ ΔΕΒ/ΣΙΟΥ – ΑΙΘΡ. ΚΑΥΣΙΜΩΝ			
ΧΩΡΟΣ	ΕΜΒΛΑΝ ΑΙΘΡΑΙΟΥ ΧΩΡΟΥ (Μ²)	ΑΠΑΝΤΩΜΕΝΗ ΕΠΙΦΑΝΕΙΑ ΑΕΡΙΣΜΟΥ (Μ²)	ΠΡΑΓΜΑΤΟΠΟΙΟΥΜΕΝΗ ΕΠΙΦΑΝΕΙΑ ΑΕΡΙΣΜΟΥ (Μ²)
ΔΕΒΗΤΟΣΤΑΣΙΟ ΑΙΘΡΗΚΗ ΚΑΥΣΙΜΩΝ	48.00	48X 1/2 = 4.00	1.00 X (3.20+1.35)= 4.55 4.00

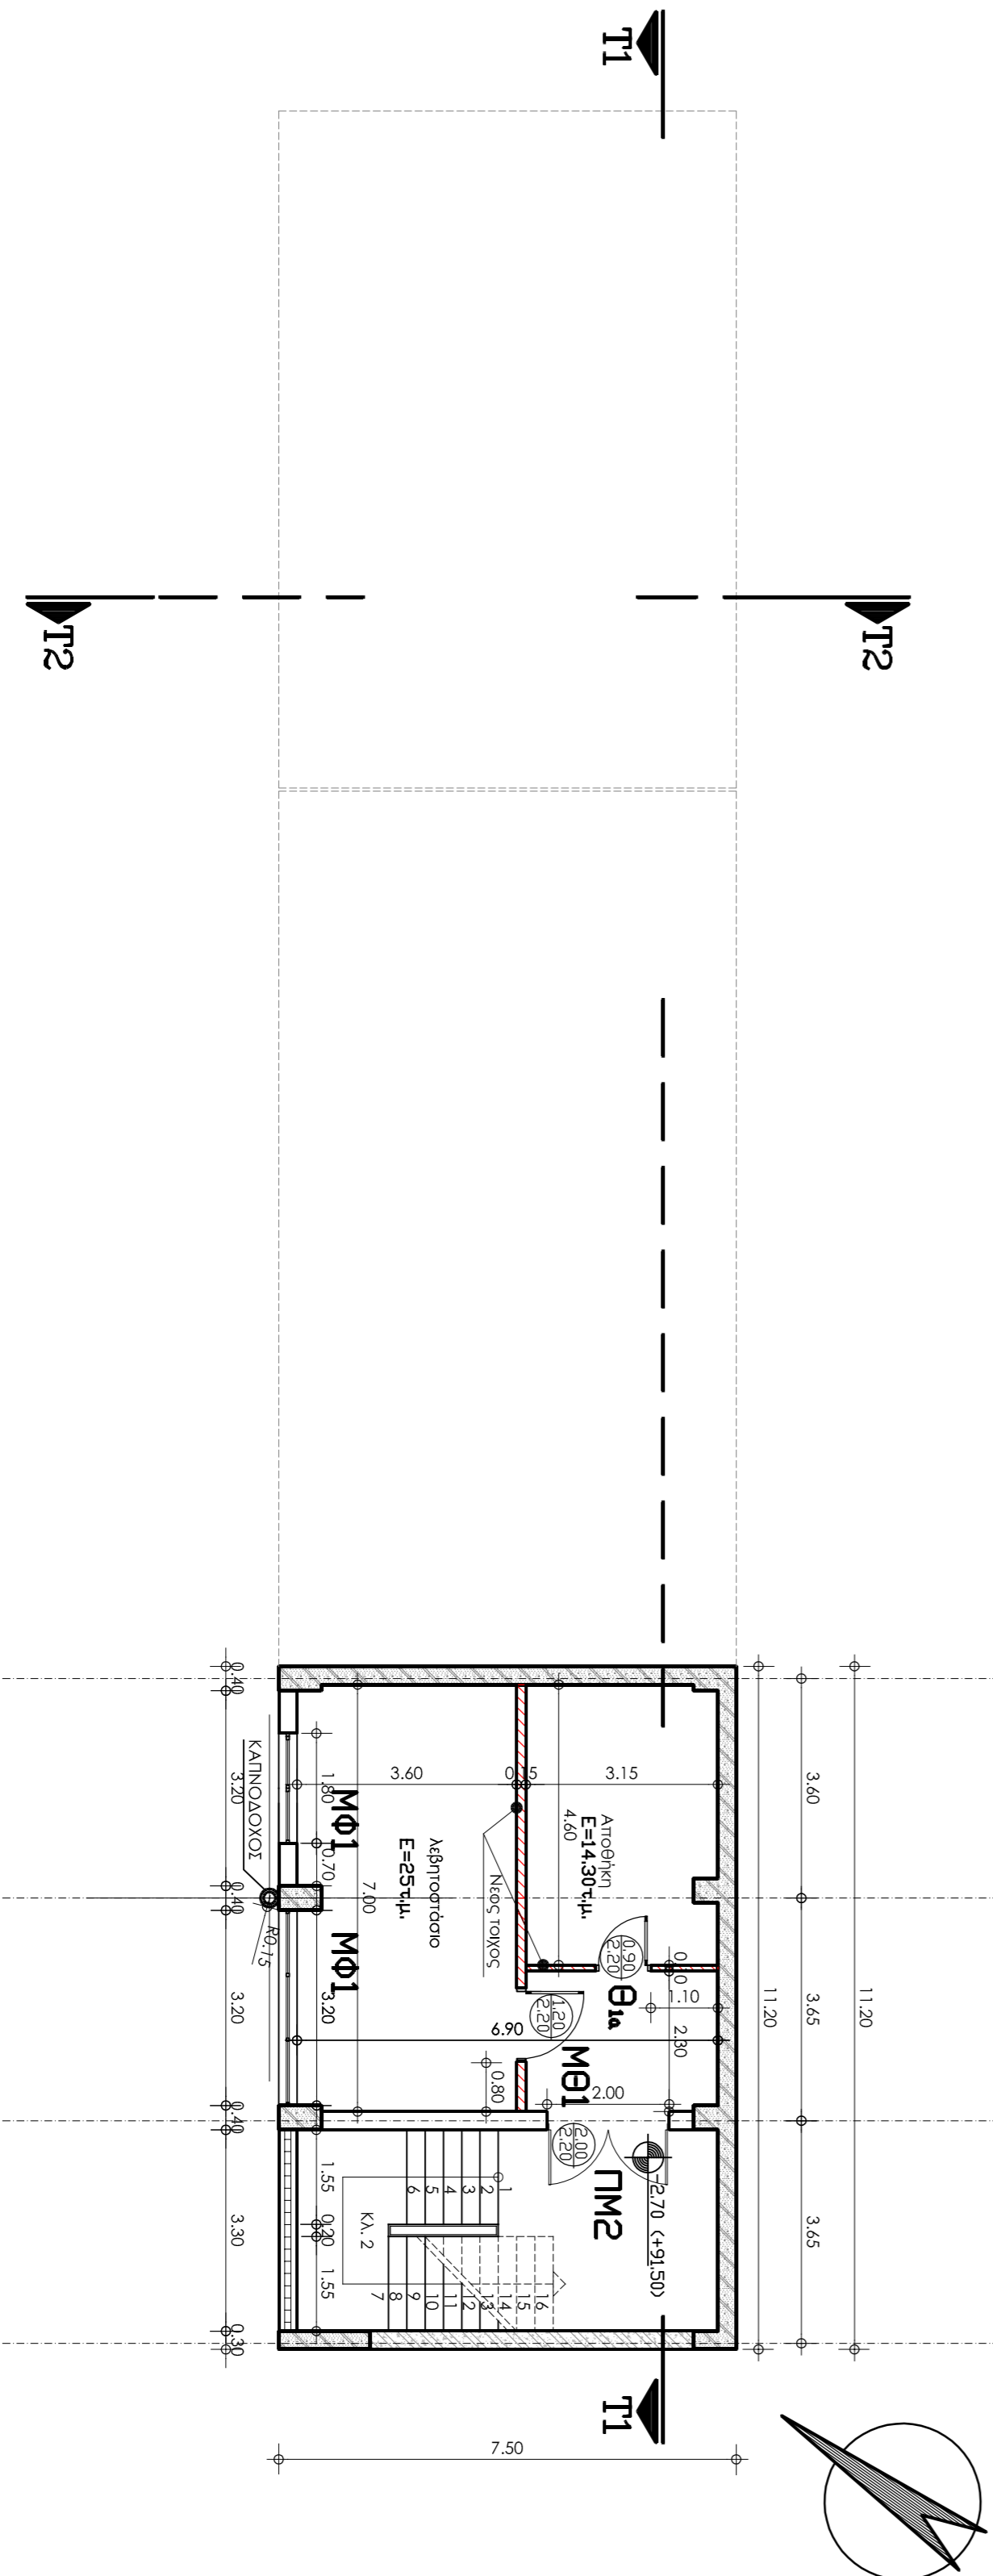

ΥΠΟΜΝΗΜΑ	
Μ01	ΑΝΤΙΚΑΤΑΣΤΑΣΗ ΥΦΙΣΤΑΜΕΝΩΝ ΦΕΙΤΤΩΝ
Θ.Λ.Μ01.Π01	ΝΕΕΣ ΘΥΡΕΣ
	ΝΕΑ ΤΟΙΧΟΠΟΙΑ

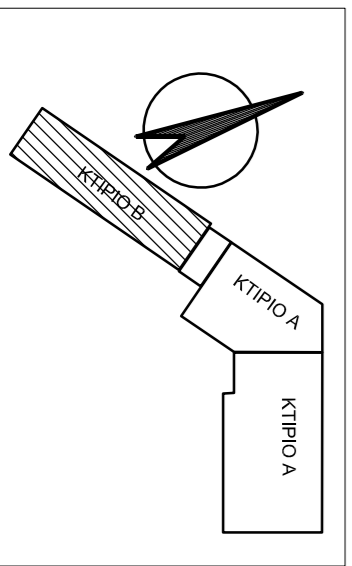

**ΚΤΙΡΙΑΚΕΣ ΥΠΟΔΟΜΕΣ Α.Ε.**  
ΓΕΝΙΚΗ ΔΙΕΥΘΥΝΣΗ ΣΤΡΑΤΗΓΙΚΟΥ ΣΧΕΔΙΑΣΜΟΥ & ΕΡΓΩΝ ΣΔΙΤ  
ΔΙΕΥΘΥΝΣΗ ΜΕΛΕΤΩΝ  
ΤΜΗΜΑ ΑΡΧΙΤΕΚΤΟΝΙΚΩΝ ΜΕΛΕΤΩΝ

**ΕΡΓΟ:** ΠΡΟΣΘΗΚΗ ΠΤΕΡΥΓΑΣ ΣΤΟ 4 ΔΗΜΟΤΙΚΟ ΣΧΟΛΕΙΟ Ν. ΗΡΑΚΛΕΙΟΥ  
(ΟΙΚΟΔΟΜ. ΕΡΓΑΣΙΕΣ ΚΑΙ Η/Μ ΕΓΚΑΤΑΣΤΑΣΕΙΣ)

**ΘΕΣΗ:** ΟΔΟΣ ΚΟΡΥΤΣΑΣ & ΠΥΛΑΓΓΕΡ, Ο.Τ. 2408, ΔΗΜΟΣ ΝΕΟΥ ΗΡΑΚΛΕΙΟΥ, Ν.ΑΤΤΙΚΗΣ

**ΜΕΛΕΤΗ:** ΑΡΧΙΤΕΚΤΟΝΙΚΗ  
**ΣΤΑΔΙΟ:** ΕΦΑΡΜΟΤΗΣ

**ΘΕΜΑ ΣΧΕΔΙΟΥ:**

**ΚΤΙΡΙΟ Β - ΠΡΟΤΑΣΗ ΚΑΤΟΨΗ ΥΠΟΓΕΙΟΥ**

**ΑΠ-1**

ΚΑΙΜΑΚΑ 1:100

<b>ΟΜΑΔΑ ΜΕΛΕΤΗΣ:</b>	<b>ΤΕΡΕΖΑ ΠΑΝΑΓΙΩΤΙΔΟΥ</b> ΚΑΛΩΔΙΟΤΗ ΚΟΥΡΘΟΙΔΕΑΚΗ ΔΗΜΗΤΡΗΣ ΜΠΑΚΑΣΗΣ ΔΗΜΗΤΡΑ ΣΙΜΟΥ ΕΛΕΝΗ ΦΑΡΚΟΝΑ ΠΟΛΥΤΙΜΗ ΚΟΥΣΣΟΥ ΑΓΓΕΛΙΑΝΝΑ ΣΤΕΦΑΝΙΔΟΥ		
<b>ΑΡΧΙΤΕΚΤΟΝΙΚΗ ΜΕΛΕΤΗ:</b>	ΑΡΧΙΤΕΚΤΟΝΙΚΗ ΜΗΧΑΝΙΚΟΣ ΠΟΛΙΤΙΚΟΣ ΜΗΧΑΝΙΚΟΣ ΠΟΛΙΤΙΚΟΣ ΜΗΧΑΝΙΚΟΣ ΜΗΧΑΝΟΛΟΓΟΣ ΜΗΧΑΝΙΚΟΣ ΜΗΧΑΝΟΛΟΓΟΣ ΜΗΧΑΝΙΚΟΣ ΣΧΕΔΙΑΣΤΡΙΑ		
<b>Η/Μ ΜΕΛΕΤΗ:</b>	ΕΛΕΝΗ ΦΑΡΚΟΝΑ ΠΟΛΥΤΙΜΗ ΚΟΥΣΣΟΥ ΑΓΓΕΛΙΑΝΝΑ ΣΤΕΦΑΝΙΔΟΥ		
<b>ΣΧΕΔΙΑΣΗ:</b>	ΕΛΕΝΗ ΦΑΡΚΟΝΑ ΠΟΛΥΤΙΜΗ ΚΟΥΣΣΟΥ ΑΓΓΕΛΙΑΝΝΑ ΣΤΕΦΑΝΙΔΟΥ		
<b>ΤΥΠΟΛΟΓΙΑ ΑΙΘΡΗΚΩΝ:</b>	ΕΛΕΝΗ ΦΑΡΚΟΝΑ ΠΟΛΥΤΙΜΗ ΚΟΥΣΣΟΥ ΑΓΓΕΛΙΑΝΝΑ ΣΤΕΦΑΝΙΔΟΥ		
<b>ΜΕΛΕΤΗΤΗΣ:</b>	<b>ΠΡΟΣΤΑΤΕΥΜΕΝΟΣ ΤΥΠΗΜΑΤΟΣ ΑΡΧΙΤΕΚΤΟΝΙΚΩΝ ΜΕΛΕΤΩΝ</b>	<b>ΠΡΟΣΤΑΤΕΥΜΕΝΗ ΔΙΕΥΘΥΝΣΗΣ ΜΕΛΕΤΩΝ</b>	
<b>ΤΕΡΕΖΑ ΠΑΝΑΓΙΩΤΙΔΟΥ</b> ΑΡΧΙΤΕΚΤΟΝΙΚΗ ΜΗΧΑΝΙΚΟΣ	<b>ΣΩΤΗΡΗΣ ΜΑΝΩΣ</b> ΑΡΧΙΤΕΚΤΟΝΙΚΗ ΜΗΧΑΝΙΚΟΣ	<b>ΜΑΡΙΑ-ΒΥΡΡΩ ΠΑΠΑΔΑΤΟΥ</b> ΑΡΧΙΤΕΚΤΟΝΙΚΗ ΜΗΧΑΝΙΚΟΣ	
<b>ΘΕΩΡΗΣΕΙΣ:</b>			

Διο της υπ' αριθμ. ΑΠ. 18/17/021-12-21  
Αποφασίς του Διευθύνοντος  
Συμβούλου της ΚΤΥΠ Α.Ε.



ΕΡΓΟ: 533 Ε.Φ. Α.Κ.Α.Τ. Β. - 1.00. Α.25