Υ Π Ο Μ Ν Η Μ Α

ΣΤΑΘΜΗ ΔΑΠΕΔΟΥ
ΣΤΑΘΜΗ ΜΠΕΤΟΝ

Λ.00 ΑΝΑΦΟΡΑ ΣΕ ΣΧΕΔΙΟ ΛΕΠΤΟΜΕΡΕΙΑΣ

ΚΟΥΦΩΜΑΤΑ

ΠΑΡΑΘΥΡΑ ΠΛΑΤΟΣ ΠΡΕΚΤ ΥΨΟΣ

ΘΥΡΕΣ ΠΛΑΤΟΣ ΠΡΕΚΤ

ΕΞΟΠΛΙΣΤΙΚΑ ΣΤΟΙΧΕΙΑ

ΝΤΟΥΛΑΠΙ 1.10Χ0.40Χ2.10

ΠΑΝΩ ΑΝΑΡΤΗΣΗΣ ΕΠΙΦ. 2.50 Τ.Μ.

ΚΡΕΜΑΣΤΡΑ ΜΗΚ. 3.60 Μ.

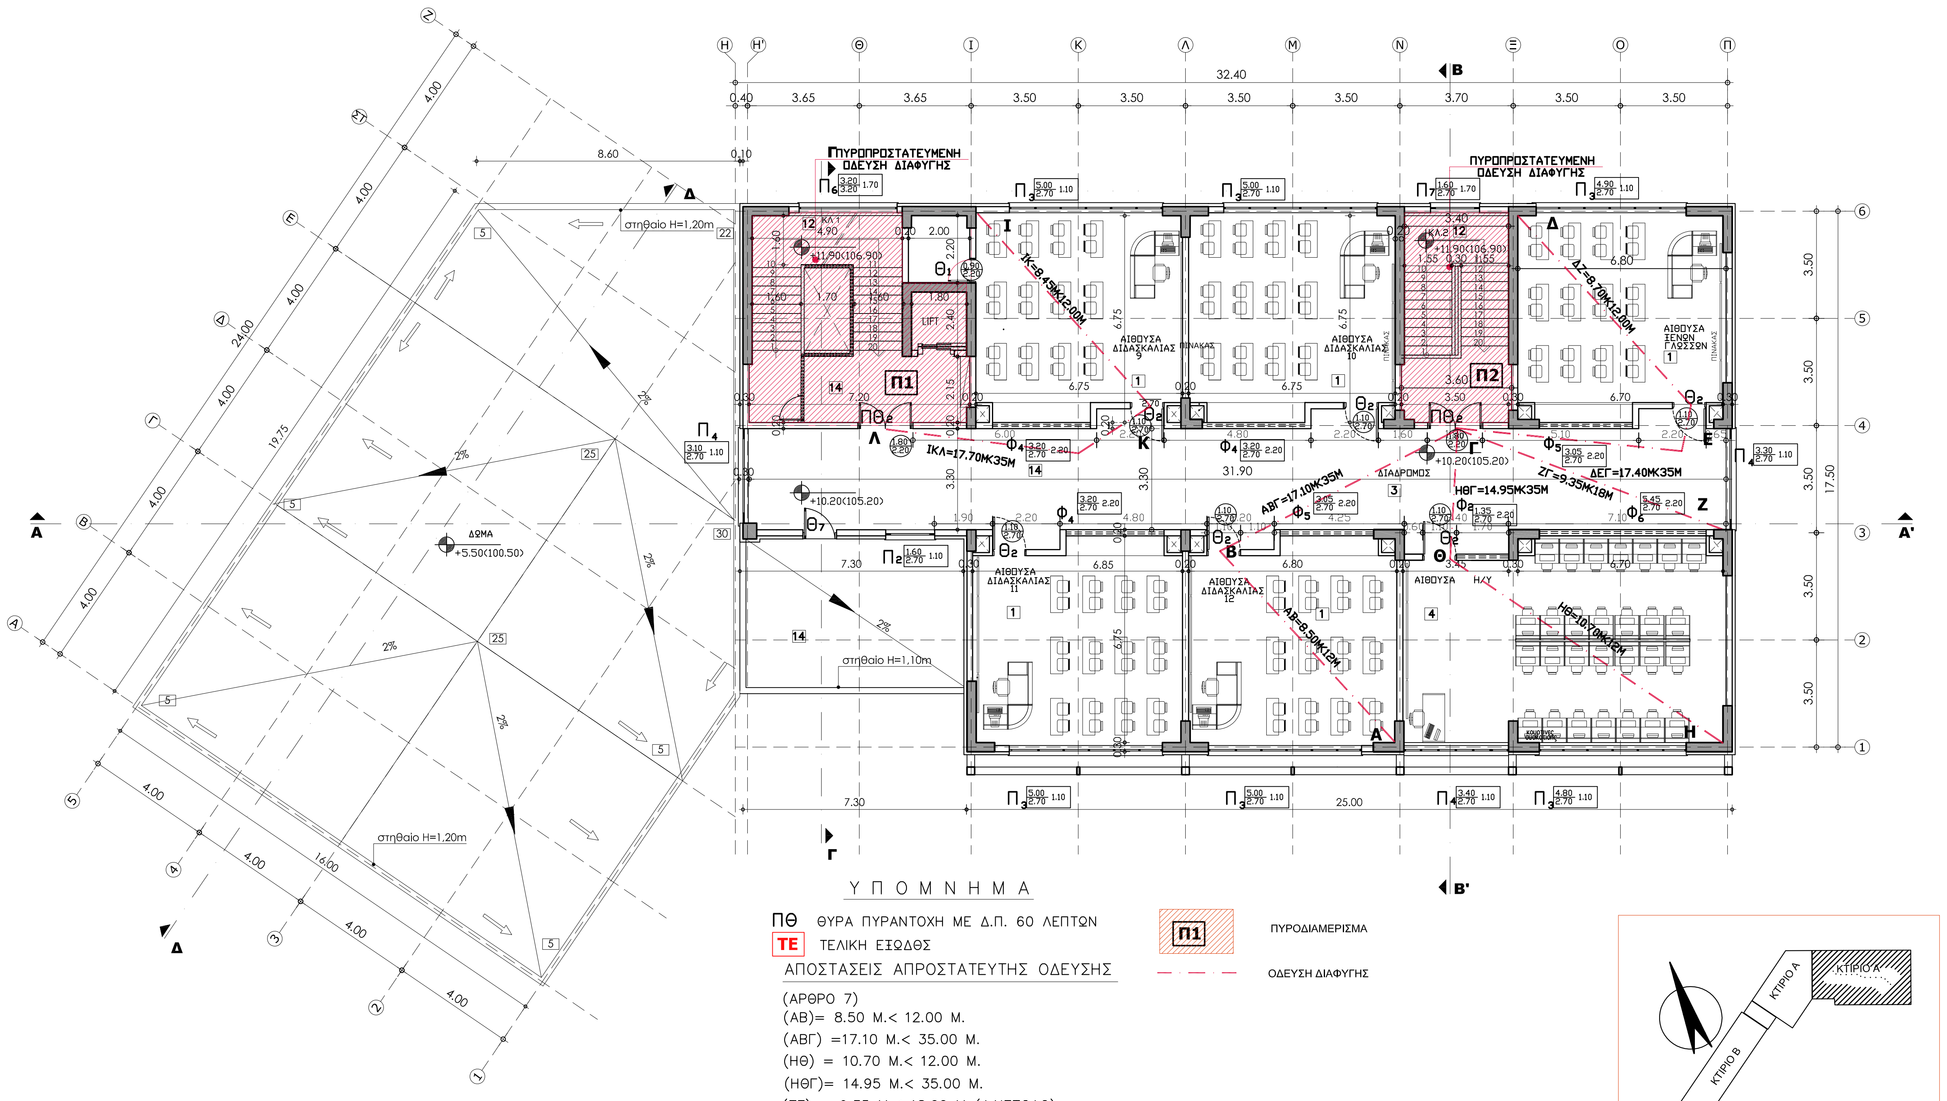

Υ Π Ο Μ Ν Η Μ Α

ΠΕ ΘΥΡΑ ΠΥΡΑΝΤΟΧΗ ΜΕ Δ.Π. 60 ΛΕΠΤΩΝ

ΤΕ ΤΕΛΙΚΗ ΕΞΟΔΟΣ

Π1 ΠΥΡΟΔΙΑΜΕΡΙΣΜΑ

ΟΔΕΥΣΗ ΔΙΑΦΥΓΗΣ

ΑΠΟΣΤΑΣΕΙΣ ΑΠΡΟΣΤΑΤΕΥΤΗΣ ΟΔΕΥΣΗΣ

(ΑΡΘΡΟ 7)
(ΑΒ)= 8.50 Μ.< 12.00 Μ.
(ΑΒΓ) =17.10 Μ.< 35.00 Μ.
(ΗΘ) = 10.70 Μ.< 12.00 Μ.
(ΗΘΓ)= 14.95 Μ.< 35.00 Μ.
(ΖΓ) = 9.35 Μ.< 18.00 Μ (ΑΔΙΕΞΟΔΟ)
(ΔΕ)= 7.30 Μ.< 12.00 Μ.
(ΔΕΓ) =15.90 Μ.< 35.00 Μ.
(ΙΚ)= 8.45 Μ.< 12.00 Μ.
(ΙΚΛ) =17.70 Μ.< 35.00 Μ.

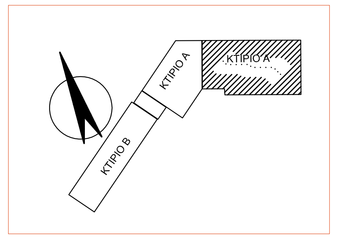

ΚΤΙΡΙΑΚΕΣ ΥΠΟΔΟΜΕΣ Α.Ε.
ΓΕΝΙΚΗ ΔΙΕΥΘΥΝΣΗ ΣΤΡΑΤΗΓΙΚΟΥ ΣΧΕΔΙΑΣΜΟΥ & ΕΡΓΩΝ ΣΔΙΤ
ΔΙΕΥΘΥΝΣΗ ΜΕΛΕΤΩΝ
ΤΜΗΜΑ ΑΡΧΙΤΕΚΤΟΝΙΚΩΝ ΜΕΛΕΤΩΝ

ΕΡΓΟ: **ΠΡΟΣΘΗΚΗ ΠΤΕΡΥΓΑΣ ΣΤΟ 4 ΔΗΜΟΤΙΚΟ ΣΧΟΛΕΙΟ Ν. ΗΡΑΚΛΕΙΟΥ**
(ΟΙΚΟΔΟΜ. ΕΡΓΑΣΙΕΣ ΚΑΙ Η/Μ ΕΓΚΑΤΑΣΤΑΣΕΙΣ)

ΘΕΣΗ:
ΟΔΟΣ ΚΟΡΥΤΣΑΣ &ΠΤΠΛΙΓΓΕΡ,Ο.Τ.240β,ΔΗΜΟΣ ΝΕΟΥ ΗΡΑΚΛΕΙΟΥ,Ν.ΑΤΤΙΚΗΣ

ΜΕΛΕΤΗ: ΑΡΧΙΤΕΚΤΟΝΙΚΗ
ΣΤΑΔΙΟ: ΕΦΑΡΜΟΓΗΣ

ΗΜΕΡΟΜΗΝΙΑ: ΜΑΡΤΙΟΣ 2021

ΘΕΜΑ ΣΧΕΔΙΟΥ: **ΠΥΡΟΠΡΟΣΤΑΣΙΑ**

ΚΑΤΟΨΗ ΣΤΑΘΜΗΣ +10.20
ΚΤΙΡΙΟ Α

ΑΡ. ΣΧΕΔΙΟΥ
Π-05

ΚΛΙΜΑΚΑ 1:100

ΟΜΑΔΑ ΜΕΛΕΤΗΣ:

ΑΡΧΙΤΕΚΤΟΝΙΚΗ ΜΕΛΕΤΗ:	ΤΕΡΕΖΑ ΠΑΝΑΓΙΩΤΙΔΟΥ	ΑΡΧΙΤΕΚΤΟΝ ΜΗΧΑΝΙΚΟΣ
	ΚΑΛΛΟΠΗ ΚΟΥΡΟΜΙΧΕΛΑΚΗ	ΑΡΧΙΤΕΚΤΟΝ ΜΗΧΑΝΙΚΟΣ
ΣΤΑΤΙΚΗ ΜΕΛΕΤΗ:	ΔΗΜΗΤΡΗΣ ΜΠΑΚΑΣΗΣ	ΠΟΛΙΤΙΚΟΣ ΜΗΧΑΝΙΚΟΣ
	ΔΗΜΗΤΡΑ ΣΙΜΟΥ	ΠΟΛΙΤΙΚΟΣ ΜΗΧΑΝΙΚΟΣ
Η/Μ ΜΕΛΕΤΗ:	ΕΛΕΝΗ ΦΑΡΚΩΝΑ	ΜΗΧΑΝΟΛΟΓΟΣ ΜΗΧΑΝΙΚΟΣ
	ΠΟΛΥΤΙΜΗ ΚΟΛΟΒΟΥ	ΗΛΕΚΤΡΟΛΟΓΟΣ ΜΗΧΑΝΙΚΟΣ
ΣΧΕΔΙΑΣΗ:	ΑΛΕΞΑΝΔΡΑ ΣΤΡΙΜΠΑΚΟΥ	ΣΧΕΔΙΑΣΤΡΙΑ
ΤΡΙΣΔΙΑΣΤΑΤΗ ΑΠΕΙΚΟΝΙΣΗ:		

ΜΕΛΕΤΗΤΗΣ:	ΠΡΟΪΣΤΑΜΕΝΟΣ ΤΜΗΜΑΤΟΣ ΑΡΧΙΤΕΚΤΟΝΙΚΩΝ ΜΕΛΕΤΩΝ	ΠΡΟΪΣΤΑΜΕΝΗ ΔΙΕΥΘΥΝΣΗΣ ΜΕΛΕΤΩΝ
ΤΕΡΕΖΑ ΠΑΝΑΓΙΩΤΙΔΟΥ ΑΡΧΙΤΕΚΤΟΝ ΜΗΧΑΝΙΚΟΣ	ΣΩΤΗΡΗΣ ΜΑΝΘΟΣ ΑΡΧΙΤΕΚΤΟΝ ΜΗΧΑΝΙΚΟΣ	ΜΑΡΙΑ-ΜΥΡΤΩ ΠΑΠΑΔΑΤΟΥ ΑΡΧΙΤΕΚΤΟΝ ΜΗΧΑΝΙΚΟΣ

ΘΕΩΡΗΣΕΙΣ:

ΕΝΕΚΡΙΘΗ
Δια της υπ' αριθμ.ΑΠ.18170/21-12-21
Απόφασης του Διευθύνοντος
Συμβούλου της ΚΤΥΠ Α.Ε.

ΚΤΙΡΙΑΚΕΣ ΥΠΟΔΟΜΕΣ Α.Ε.

ΕΡΓΟ	ΜΕΛΕΤΗ	ΣΧΕΔΙΟ	ΚΤΙΡΙΟ	ΣΤΑΘΜΗ	ΑΝΑΘ.	
533	E F	A P K A	A	+3	0 0	A.39