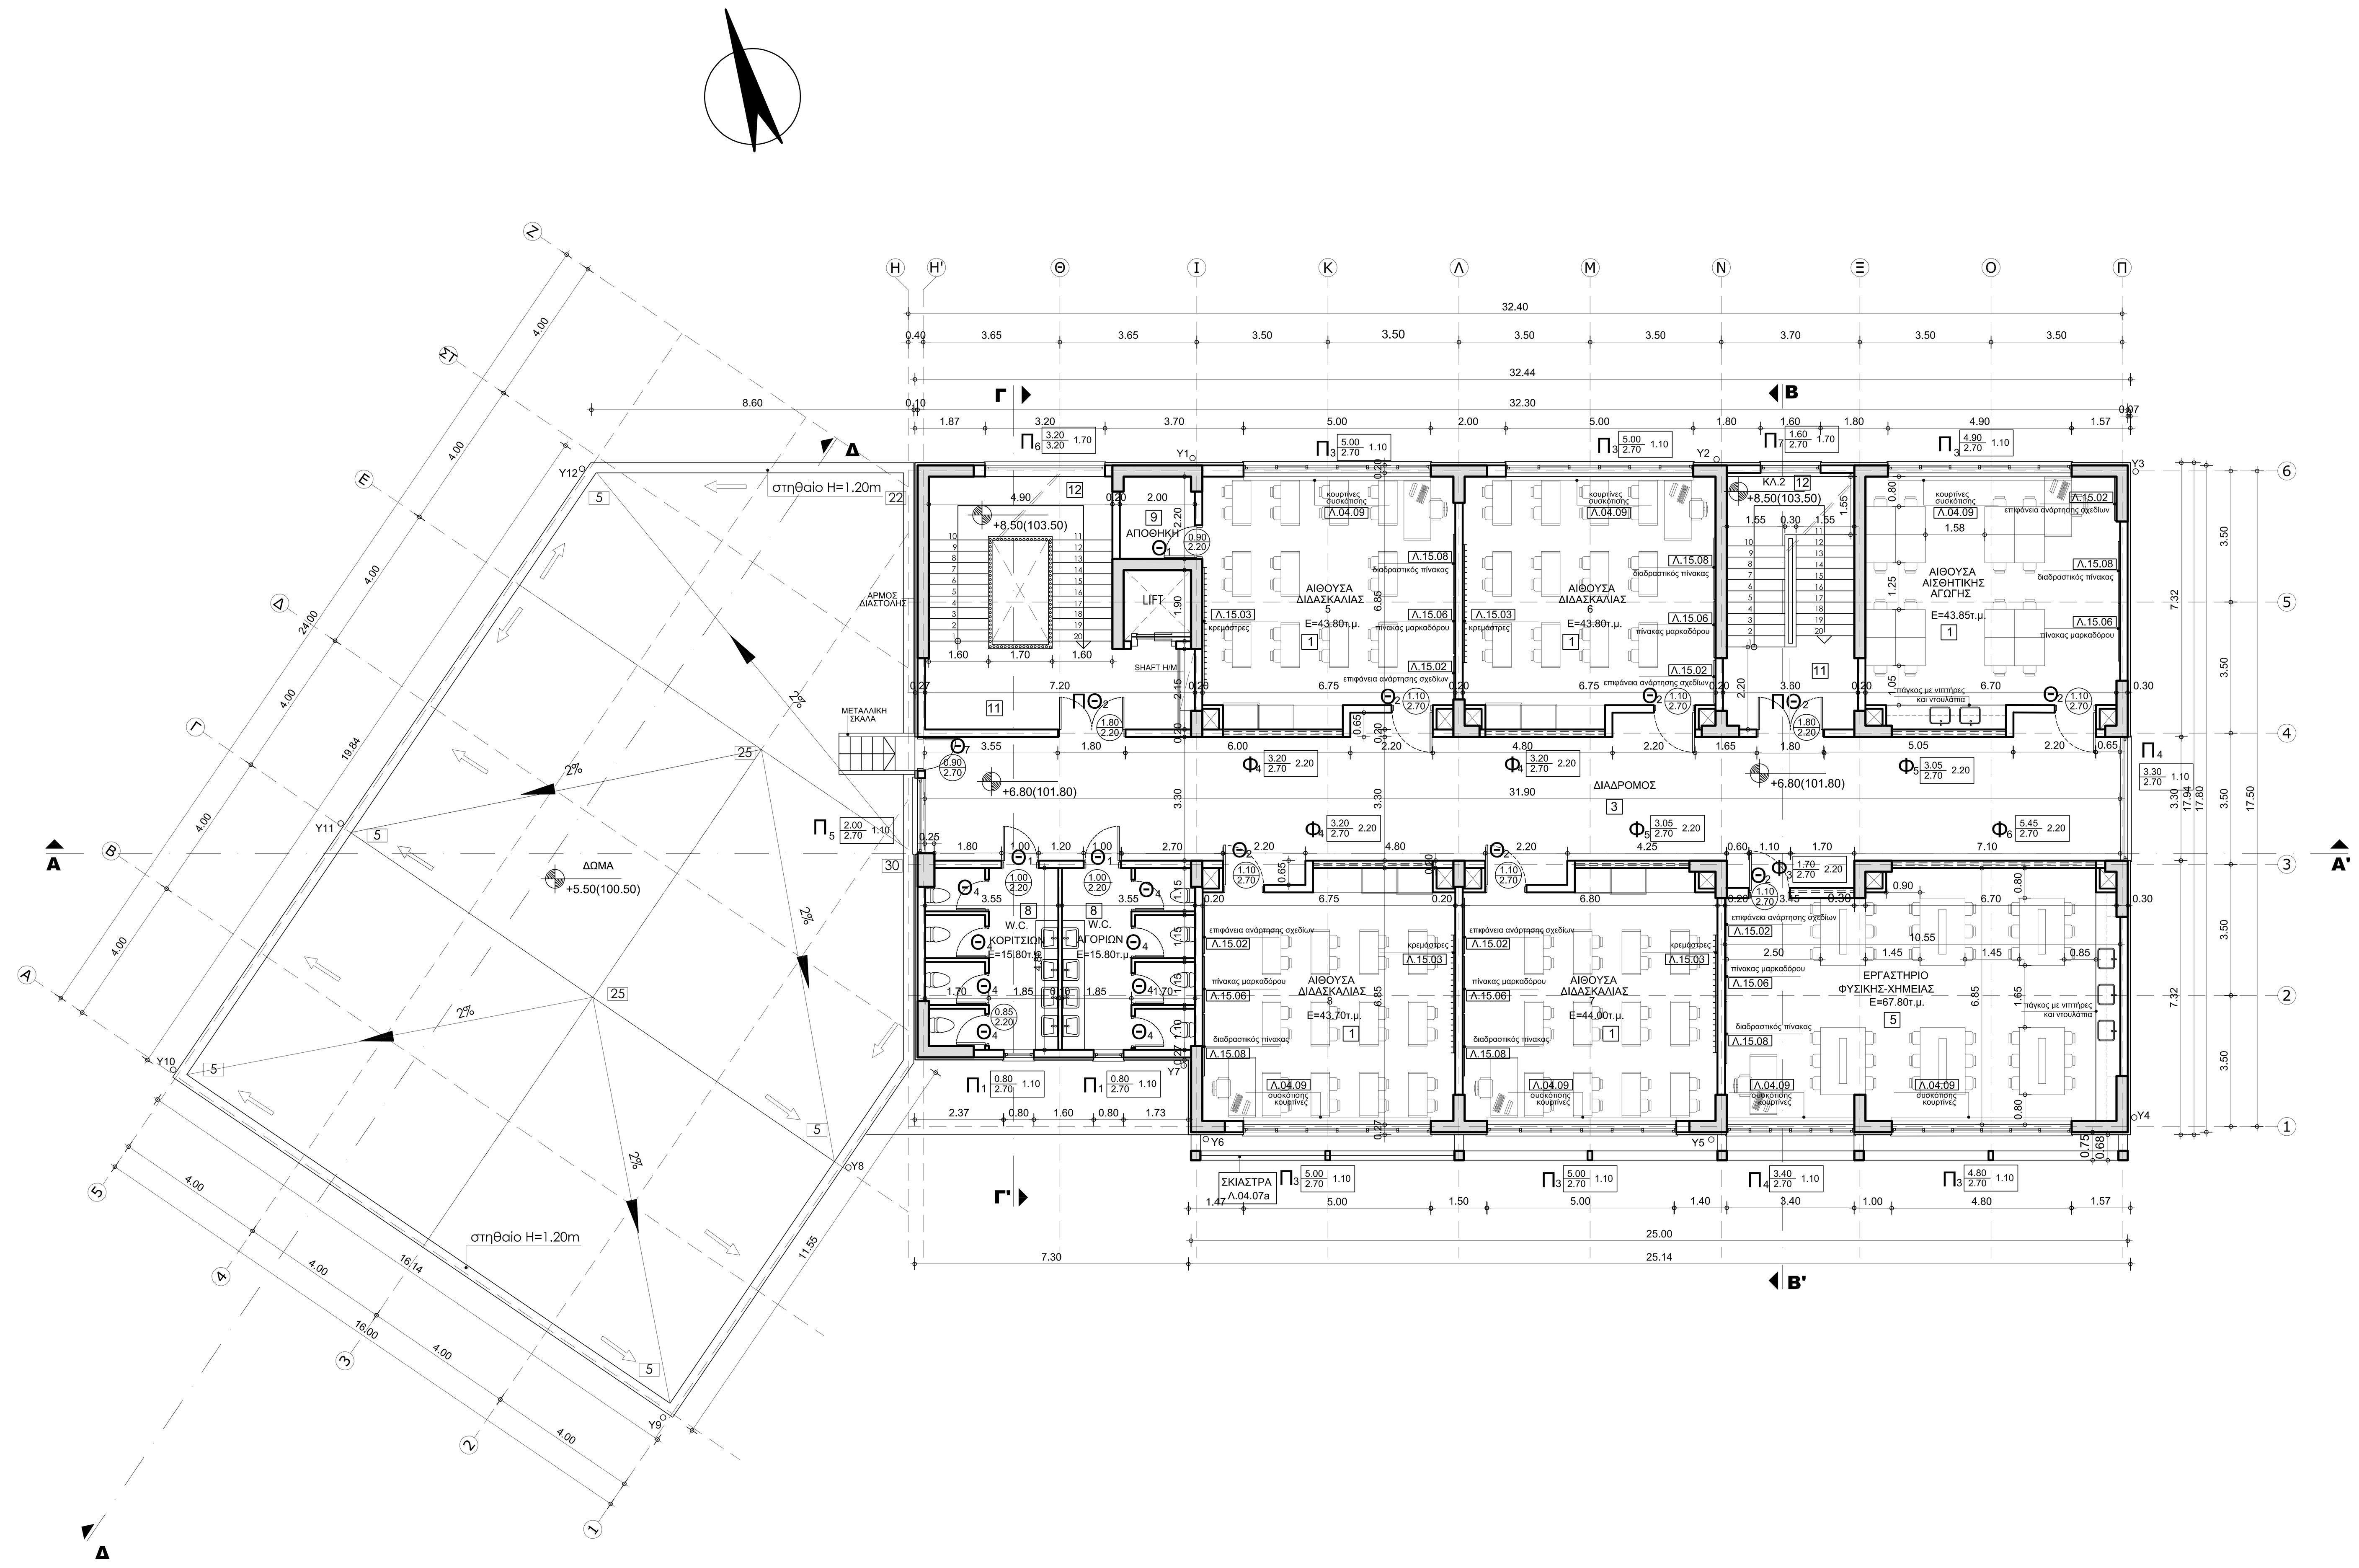

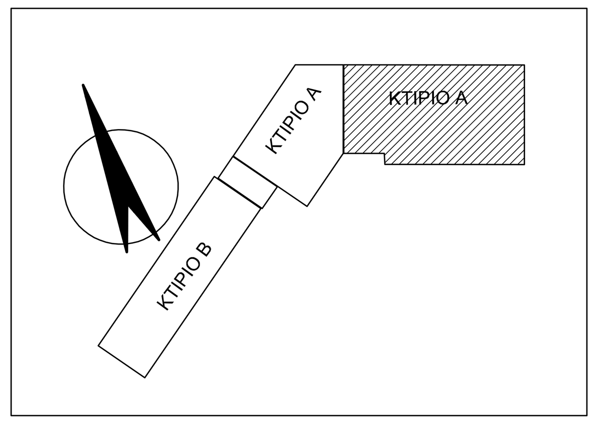

Υ Π Ο Μ Ν Η Μ Α

ΣΤΑΘΜΗ ΔΑΠΕΔΟΥ / ΣΤΑΘΜΗ ΜΠΕΤΟΝ

Λ.00 ΑΝΑΦΟΡΑ ΣΕ ΣΧΕΔΙΟ ΛΕΠΤΟΜΕΡΕΙΑΣ

ΚΟΥΦΩΜΑΤΑ

ΠΑΡΑΘΥΡΑ — ΠΛΑΤΟΣ / ΠΡΕΚΙ — ΠΟΔΙΑ

ΘΥΡΕΣ — ΠΛΑΤΟΣ / ΠΡΕΚΙ

ΕΞΟΠΛΙΣΤΙΚΑ ΣΤΟΙΧΕΙΑ

ΝΤΟΥΛΑΠΙ 1.10Χ0.40Χ2.10

ΠΑΝΩ ΑΝΑΡΤΗΣΗΣ ΕΠΙΦ. 2.50 Τ.Μ.

ΚΡΕΜΑΣΤΡΑ ΜΗΚ. 3.60 Μ.

ΠΙΝΑΚΑΣ ΕΡΓΑΣΙΩΝ

			1 ΑΙΘΟΥΣΕΣ ΔΙΔΑΣΚΑΛΙΑΣ & ΕΡΓΑΣΤΗΡΙΑ	2 ΓΡΑΦΕΙΑ	3 ΔΙΑΔΡΟΜΟΙ	4 ΑΙΘΟΥΣΑ Η/Υ	5 ΕΡΓΑΣΤΗΡΙΟ Φ/Χ	6 Α.Π.Χ.	7 ΣΚΗΝΗ	8 W.C.	9 ΑΠΟΘΗΚΕΣ	10 ΒΟΗΘΗΤΙΚΟΙ ΧΩΡΟΙ	11 ΚΛΙΜΑΚΟΣΤΑΣΙΑ	12 ΠΛΑΤΥΣΚΑΛΑ	13 ΧΩΡΟΣ ΣΤΑΘΜΕΥΣΗΣ	14 ΕΙΣΟΔΟΣ	15 ΗΜΙΥΠΑΙΘΡΙΟΙ ΧΩΡΟΙ
ΔΑΠΕΔΑ	ΠΛΑΚΕΣ ΜΑΡΜΑΡΟΥ 30/60/3												●	●		●	
ΔΑΠΕΔΑ	ΑΔΡΟΠΟΙΗΜΕΝΕΣ ΠΛΑΚΕΣ ΜΑΡΜΑΡΟΥ 30/60/3																●
ΔΑΠΕΔΑ	ΓΡΑΝΙΤΟΠΛΑΚΙΔΙΑ ΕΓΧΡΩΜΑ 60/30		●	●	●		●				●	●					
ΔΑΠΕΔΑ	ΓΡΑΝΙΤΟΠΛΑΚΙΔΙΑ ΑΝΤΙΟΛΙΣΘΗΡΑ 30/30									●							
ΔΑΠΕΔΑ	P.V.C.							●									
ΔΑΠΕΔΑ	P.V.C. ΑΝΤΙΣΤΑΤΙΚΟ					●											
ΔΑΠΕΔΑ	ΞΥΛΙΝΟ ΜΑΣΙΦ ΚΟΛΛΗΤΟ								●								
ΔΑΠΕΔΑ	ΒΙΟΜΗΧΑΝΙΚΟ																
ΔΑΠΕΔΑ	ΒΙΟΜΗΧΑΝΙΚΟ ΕΠΟΞΕΙΔΙΚΟ														●		
	ΜΑΡΜΑΡΙΝΑ ΚΑΤΩΚΑΣΙΑ, ΚΑΤΩΦΛΙΑ, ΜΑΡΜΑΡΟΠΟΔΙΕΣ & ΣΤΗΘΑΙΑ ΠΑΧΟΥΣ 3 ΕΚ.		●	●	●	●	●	●	●	●	●	●	●	●	●	●	●
ΣΟΒΑΤΕΠΙ	ΜΑΡΜΑΡΙΝΑ ΥΨΟΥΣ 10 ΕΚ. ΠΑΧΟΥΣ 2 ΕΚ.												●	●		●	●
ΣΟΒΑΤΕΠΙ	ΞΥΛΙΝΑ ΥΨΟΥΣ 10 ΕΚ.					●		●	●								
ΣΟΒΑΤΕΠΙ	ΓΡΑΝΙΤΟΠΛΑΚΙΔΙΑ ΕΓΧΡΩΜΑ ΥΨΟΥΣ 10 ΕΚ.		●	●	●		●			●	●	●					
ΣΟΒΑΤΕΠΙ	ΠΛΑΣΤΙΚΑ ΣΥΜΠΑΓΗ														●		
ΕΠΙΧΡΙΣΜΑΤΑ - ΕΠΕΝΔΥΣΕΙΣ	ΜΑΡΜΑΡΟΚΟΝΙΑΜΑ 150 kgr ΤΣΙΜΕΝΤΟΥ	ΤΟΙΧΟΥ	●	●	●	●					●	●	●	●			
ΕΠΙΧΡΙΣΜΑΤΑ - ΕΠΕΝΔΥΣΕΙΣ	ΜΑΡΜΑΡΟΚΟΝΙΑΜΑ 150 kgr ΤΣΙΜΕΝΤΟΥ	ΟΡΟΦΗΣ									●	●	●	●			
ΕΠΙΧΡΙΣΜΑΤΑ - ΕΠΕΝΔΥΣΕΙΣ	ΣΥΣΤΗΜΑ ΕΞΩΤΕΡΙΚΗΣ ΘΕΡΜΟΠΡΟΣΟΨΗΣ	ΤΟΙΧΟΥ/ΟΡΟΦ															●
ΕΠΙΧΡΙΣΜΑΤΑ - ΕΠΕΝΔΥΣΕΙΣ	ΓΡΑΝΙΤΟΠΛΑΚΙΔΙΑ 30/30	ΤΟΙΧΟΥ								●							
ΕΠΙΧΡΙΣΜΑΤΑ - ΕΠΕΝΔΥΣΕΙΣ	ΞΥΛΙΝΟ ΗΧΟΑΠΟΡΡΟΦΗΤΙΚΟ ΠΑΝΕΛΟ	ΤΟΙΧΟΥ						●									
ΕΠΙΧΡΙΣΜΑΤΑ - ΕΠΕΝΔΥΣΕΙΣ	ΓΥΨΟΣΑΝΙΔΑ ΚΟΙΝΗ	ΤΟΙΧΟΥ							●								
ΕΠΙΧΡΙΣΜΑΤΑ - ΕΠΕΝΔΥΣΕΙΣ	ΓΥΨΟΣΑΝΙΔΑ ΚΟΙΝΗ	ΟΡΟΦΗΣ	●	●	●	●	●		●								
ΕΠΙΧΡΙΣΜΑΤΑ - ΕΠΕΝΔΥΣΕΙΣ	ΓΥΨΟΣΑΝΙΔΑ ΑΝΘΥΓΡΗ	ΟΡΟΦΗΣ								●							
ΕΠΙΧΡΙΣΜΑΤΑ - ΕΠΕΝΔΥΣΕΙΣ	ΔΙΑΤΡΗΤΗ ΗΧΟΑΠΟΡΡΟΦΗΤΙΚΗ ΓΥΨΟΣΑΝΙΔΑ	ΟΡΟΦΗΣ						●									
ΕΠΙΧΡΙΣΜΑΤΑ - ΕΠΕΝΔΥΣΕΙΣ	ΘΕΡΜΟΜΟΝΩΤΙΚΗ ΠΛΑΚΑ ΜΕ ΤΣΙΜΕΝΤΟΣΑΝΙΔΑ/ΓΥΨΟΣΑΝΙΔΑ	ΟΡΟΦΗΣ									●	●			●		●
ΕΠΙΧΡΙΣΜΑΤΑ - ΕΠΕΝΔΥΣΕΙΣ	ΨΕΥΔΟΡΟΦΗ ΟΡΥΚΤΩΝ ΙΝΩΝ	ΟΡΟΦΗΣ	●	●	●	●	●		●								
ΕΠΙΧΡΙΣΜΑΤΑ - ΕΠΕΝΔΥΣΕΙΣ	ΕΜΦΑΝΕΣ ΣΚΥΡΟΔΕΜΑ	ΟΡΟΦΗΣ															
ΧΡΩΜΑΤΙΣΜΟΙ	ΚΟΙΝΟΙ ΜΕ ΠΛΑΣΤΙΚΟ ΧΡΩΜΑ	ΤΟΙΧΟΥ									●	●			●		
ΧΡΩΜΑΤΙΣΜΟΙ	ΚΟΙΝΟΙ ΜΕ ΠΛΑΣΤΙΚΟ ΧΡΩΜΑ	ΟΡΟΦΗΣ									●	●					
ΧΡΩΜΑΤΙΣΜΟΙ	ΑΚΡΥΛΙΚΟΙ (ΣΤΟ ΕΠΙΧΡΙΣΜΑ)	ΤΟΙΧΟΥ/ΟΡΟΦ															
ΧΡΩΜΑΤΙΣΜΟΙ	ΣΠΑΤΟΥΛΑΡΙΣΤΟΙ ΜΕ ΠΛΑΣΤΙΚΟ ΧΡΩΜΑ	ΤΟΙΧΟΥ	●	●	●	●	●	●	●	●			●	●		●	
ΧΡΩΜΑΤΙΣΜΟΙ	ΣΠΑΤΟΥΛΑΡΙΣΤΟΙ ΜΕ ΠΛΑΣΤΙΚΟ ΧΡΩΜΑ	ΟΡΟΦΗΣ	●	●	●	●	●	●	●				●	●		●	
ΧΡΩΜΑΤΙΣΜΟΙ	ΤΣΙΜΕΝΤΟΧΡΩΜΑ	ΟΡΟΦΗΣ													●		●

ΣΗΜΕΙΩΣΗ

1) ΣΕ ΟΛΕΣ ΤΙΣ ΑΙΘΟΥΣΕΣ ΔΙΔΑΣΚΑΛΙΑΣ ΚΑΙ ΤΑ ΕΡΓΑΣΤΗΡΙΑ ΤΟΠΟΘΕΤΟΥΝΤΑΙ ΠΙΝΑΚΑΣ ΔΙΔΑΣΚΑΛΙΑΣ, 2 ΕΠΙΦΑΝΕΙΕΣ CELLOTEX ΚΑΙ 2 ΚΡΕΜΑΣΤΡΕΣ.
2) ΣΤΟ ΚΑΤ' ΑΠΟΚΟΠΗΝ ΤΙΜΗΜΑ ΣΥΜΠΕΡΙΛΑΜΒΑΝΟΝΤΑΙ ΟΙ ΒΙΒΛΙΟΘΗΚΕΣ ΜΕ ΝΤΟΥΛΑΠΙΑ,ΟΙ ΚΡΕΜΑΣΤΡΕΣ, ΤΑ CELLOTEX, ΤΑ LOCKERS, ΟΙ ΠΑΓΚΟΙ, ΤΑ ΒΙΒΛΙΟΣΤΑΣΙΑ, ΤΑ ΝΤΟΥΛΑΠΙΑ ΚΥΛΙΚΕΙΟΥ ΚΑΙ ΚΟΥΖΙΝΑΣ. ΔΕΝ ΣΥΜΠΕΡΙΛΑΜΒΑΝΟΝΤΑΙ ΤΑ ΓΡΑΦΕΙΑ, ΤΑ ΚΑΘΙΣΜΑΤΑ ΓΡΑΦΕΙΟΥ ΚΑΙ Ο ΗΛΕΚΤΡΟΝΙΚΟΣ ΕΞΟΠΛΙΣΜΟΣ.
3) ΣΤΙΣ ΑΙΘΟΥΣΕΣ ΚΑΙ ΤΑ ΓΡΑΦΕΙΑ ΚΑΙ ΣΤΗΝ ΒΙΒΛΙΟΘΗΚΗ ΤΟΠΟΘΕΤΟΥΝΤΑΙ STORES Λ.04.09
4) ΣΤΙΣ ΟΡΟΦΕΣ ΠΟΥ ΕΙΝΑΙ ΑΠΟ ΕΜΦΑΝΕΣ ΣΚΥΡΟΔΕΜΑ , ΣΤΟ ΣΗΜΕΙΟ ΣΥΝΑΡΜΟΓΗΣ ΜΕ ΤΗΝ ΚΑΘΕΤΗ ΤΟΙΧΟΠΟΙΙΑ ΥΠΑΡΧΕΙ ΣΚΟΤΙΑ ΑΛΟΥΜΙΝΙΟΥ ΠΑΧΟΥΣ 3 ΕΚ.

ΚΤΙΡΙΑΚΕΣ ΥΠΟΔΟΜΕΣ Α.Ε.
ΓΕΝΙΚΗ ΔΙΕΥΘΥΝΣΗ ΣΤΡΑΤΗΓΙΚΟΥ ΣΧΕΔΙΑΣΜΟΥ & ΕΡΓΩΝ ΣΔΙΤ
ΔΙΕΥΘΥΝΣΗ ΜΕΛΕΤΩΝ
ΤΜΗΜΑ ΑΡΧΙΤΕΚΤΟΝΙΚΩΝ ΜΕΛΕΤΩΝ

ΕΡΓΟ: **ΠΡΟΣΘΗΚΗ ΠΤΕΡΥΓΑΣ ΣΤΟ 4 ΔΗΜΟΤΙΚΟ ΣΧΟΛΕΙΟ Ν. ΗΡΑΚΛΕΙΟΥ**
(ΟΙΚΟΔΟΜ. ΕΡΓΑΣΙΕΣ ΚΑΙ Η/Μ ΕΓΚΑΤΑΣΤΑΣΕΙΣ)

ΘΕΣΗ:
ΟΔΟΣ ΚΟΡΥΤΣΑΣ &ΠΙΤΛΙΓΓΕΡ,Ο.Τ.240β,ΔΗΜΟΣ ΝΕΟΥ ΗΡΑΚΛΕΙΟΥ,Ν.ΑΤΤΙΚΗΣ

ΜΕΛΕΤΗ: ΑΡΧΙΤΕΚΤΟΝΙΚΗ
ΣΤΑΔΙΟ: ΕΦΑΡΜΟΓΗΣ

ΗΜΕΡΟΜΗΝΙΑ: ΜΑΡΤΙΟΣ 2021

ΘΕΜΑ ΣΧΕΔΙΟΥ:

ΚΑΤΟΨΗ ΣΤΑΘΜΗΣ +6.80
ΚΤΙΡΙΟ Α

ΑΡ. ΣΧΕΔΙΟΥ Α-04

ΚΛΙΜΑΚΑ 1:100

ΟΜΑΔΑ ΜΕΛΕΤΗΣ:
ΑΡΧΙΤΕΚΤΟΝΙΚΗ ΜΕΛΕΤΗ: ΤΕΡΕΖΑ ΠΑΝΑΓΙΩΤΙΔΟΥ, ΑΡΧΙΤΕΚΤΩΝ ΜΗΧΑΝΙΚΟΣ; ΚΑΛΛΙΟΠΗ ΚΟΥΡΟΜΙΧΕΛΑΚΗ, ΑΡΧΙΤΕΚΤΩΝ ΜΗΧΑΝΙΚΟΣ
ΣΤΑΤΙΚΗ ΜΕΛΕΤΗ: ΔΗΜΗΤΡΗΣ ΜΠΑΚΑΣΗΣ, ΠΟΛΙΤΙΚΟΣ ΜΗΧΑΝΙΚΟΣ; ΔΗΜΗΤΡΑ ΣΙΜΟΥ, ΠΟΛΙΤΙΚΟΣ ΜΗΧΑΝΙΚΟΣ
Η/Μ ΜΕΛΕΤΗ: ΕΛΕΝΗ ΦΑΡΚΩΝΑ, ΜΗΧΑΝΟΛΟΓΟΣ ΜΗΧΑΝΙΚΟΣ; ΠΟΛΥΤΙΜΗ ΚΟΛΩΒΟΥ, ΗΛΕΚΤΡΟΛΟΓΟΣ ΜΗΧΑΝΙΚΟΣ
ΣΧΕΔΙΑΣΗ: ΑΛΕΞΑΝΔΡΑ ΣΤΡΙΜΠΑΚΟΥ, ΣΧΕΔΙΑΣΤΡΙΑ
ΤΡΙΣΔΙΑΣΤΑΤΗ ΑΠΕΙΚΟΝΙΣΗ:

ΜΕΛΕΤΗΤΗΣ: ΤΕΡΕΖΑ ΠΑΝΑΓΙΩΤΙΔΟΥ, ΑΡΧΙΤΕΚΤΩΝ ΜΗΧΑΝΙΚΟΣ
ΠΡΟΪΣΤΑΜΕΝΟΣ ΤΜΗΜΑΤΟΣ ΑΡΧΙΤΕΚΤΟΝΙΚΩΝ ΜΕΛΕΤΩΝ: ΣΩΤΗΡΗΣ ΜΑΝΘΟΣ, ΑΡΧΙΤΕΚΤΩΝ ΜΗΧΑΝΙΚΟΣ
ΠΡΟΪΣΤΑΜΕΝΗ ΔΙΕΥΘΥΝΣΗΣ ΜΕΛΕΤΩΝ: ΜΑΡΙΑ-ΜΥΡΤΩ ΠΑΠΑΔΑΤΟΥ, ΑΡΧΙΤΕΚΤΩΝ ΜΗΧΑΝΙΚΟΣ

ΘΕΩΡΗΣΕΙΣ:
ΕΝΕΚΡΙΘΗ
Δια της υπ' αριθμ.ΑΠ.18170/21-12-21
Απόφασης του Διευθύνοντος
Συμβούλου της ΚΤΥΠ Α.Ε.

ΚΤΙΡΙΑΚΕΣ ΥΠΟΔΟΜΕΣ Α.Ε.

ΕΡΓΟ	ΜΕΛΕΤΗ	ΣΧΕΔΙΟ	ΚΤΙΡΙΟ	ΣΤΑΘΜΗ	ΑΝΑΘ.	
533	E F	A K A T	A	+2	0 0	A.06