

ΕΡΓΟ: **ΠΡΟΣΘΗΚΗ ΠΤΕΡΥΓΑΣ ΣΤΟ 4 ΔΗΜΟΤΙΚΟ ΣΧΟΛΕΙΟ Ν. ΗΡΑΚΛΕΙΟΥ**
(ΟΙΚΟΔΟΜ. ΕΡΓΑΣΙΕΣ ΚΑΙ Η/Μ ΕΓΚΑΤΑΣΤΑΣΕΙΣ)

ΘΕΣΗ: **ΟΔΟΣ ΚΟΡΥΤΣΑΣ & ΠΥΛΑΓΓΕΡ, Ο.Τ. 2408, ΔΗΜΟΣ ΝΕΟΥ ΗΡΑΚΛΕΙΟΥ, Ν. ΑΤΤΙΚΗΣ**

ΜΕΛΕΤΗ: ΑΡΧΙΤΕΚΤΟΝΙΚΗ ΣΤΑΔΙΟ: ΕΦΑΡΜΟΓΗΣ	ΗΜΕΡΟΜΗΝΙΑ: ΜΑΡΤΙΟΣ 2021
---	--------------------------


ΘΕΜΑ ΣΧΕΔΙΟΥ:

ΑΡ. ΣΧΕΔΙΟΥ

**ΚΤΙΡΙΟ Β
ΚΑΤΟΨΗ ΔΩΜΑΤΟΣ
ΥΠΑΡΧΟΥΣΑ ΚΑΤΑΣΤΑΣΗ**

ΥΑ-4
ΚΑΙΜΑΚΑ 1:100

ΟΜΑΔΑ ΜΕΛΕΤΗΣ: ΑΡΧΙΤΕΚΤΟΝΙΚΗ ΜΕΛΕΤΗ: ΤΕΡΕΖΑ ΠΑΝΑΓΙΩΤΙΔΟΥ ΚΑΛΩΔΙΟΤΗ ΚΟΥΡΟΜΙΧΕΛΑΚΗ ΣΤΑΤΙΚΗ ΜΕΛΕΤΗ: ΔΗΜΗΤΡΗΣ ΜΠΑΚΑΣΗΣ ΔΗΜΗΤΡΑ ΣΙΜΟΥ Η/Μ ΜΕΛΕΤΗ: ΕΛΕΝΗ ΦΑΡΚΩΝΑ ΠΟΛΥΤΕΧΝΗ ΚΟΥΣΒΟΥ ΑΓΓΕΛΑΝΔΡΑ ΣΤΕΦΑΝΙΔΟΥ ΣΧΕΔΙΑΣΗ: ΤΡΙΤΣΙΑΝΙΔΟΥ ΑΙΛΕΟΝΟΗ			
ΜΕΛΕΤΗΤΗΣ:	ΠΡΟΪΣΤΑΜΕΝΟΣ ΤΜΗΜΑΤΟΣ ΑΡΧΙΤΕΚΤΟΝΙΚΩΝ ΜΕΛΕΤΩΝ	ΠΡΟΪΣΤΑΜΕΝΗ ΔΙΕΥΘΥΝΣΗΣ ΜΕΛΕΤΩΝ	
ΤΕΡΕΖΑ ΠΑΝΑΓΙΩΤΙΔΟΥ ΑΡΧΙΤΕΚΤΟΝ ΜΗΧΑΝΙΚΟΣ	ΣΩΤΗΡΗΣ ΜΑΝΓΟΣ ΑΡΧΙΤΕΚΤΟΝ ΜΗΧΑΝΙΚΟΣ	ΜΑΡΙΑ-ΜΥΡΤΩ ΠΑΠΑΔΑΟΥ ΑΡΧΙΤΕΚΤΟΝ ΜΗΧΑΝΙΚΟΣ	
ΘΕΩΡΗΣΕΙΣ: ΕΝΕΡΓΙΑ Διο της υπ' αριθμ. ΑΠ. 18170/21-12-21 Απόφασης του Διευθυντού Συμβούλου της ΚΥΠΠ Α.Ε.			

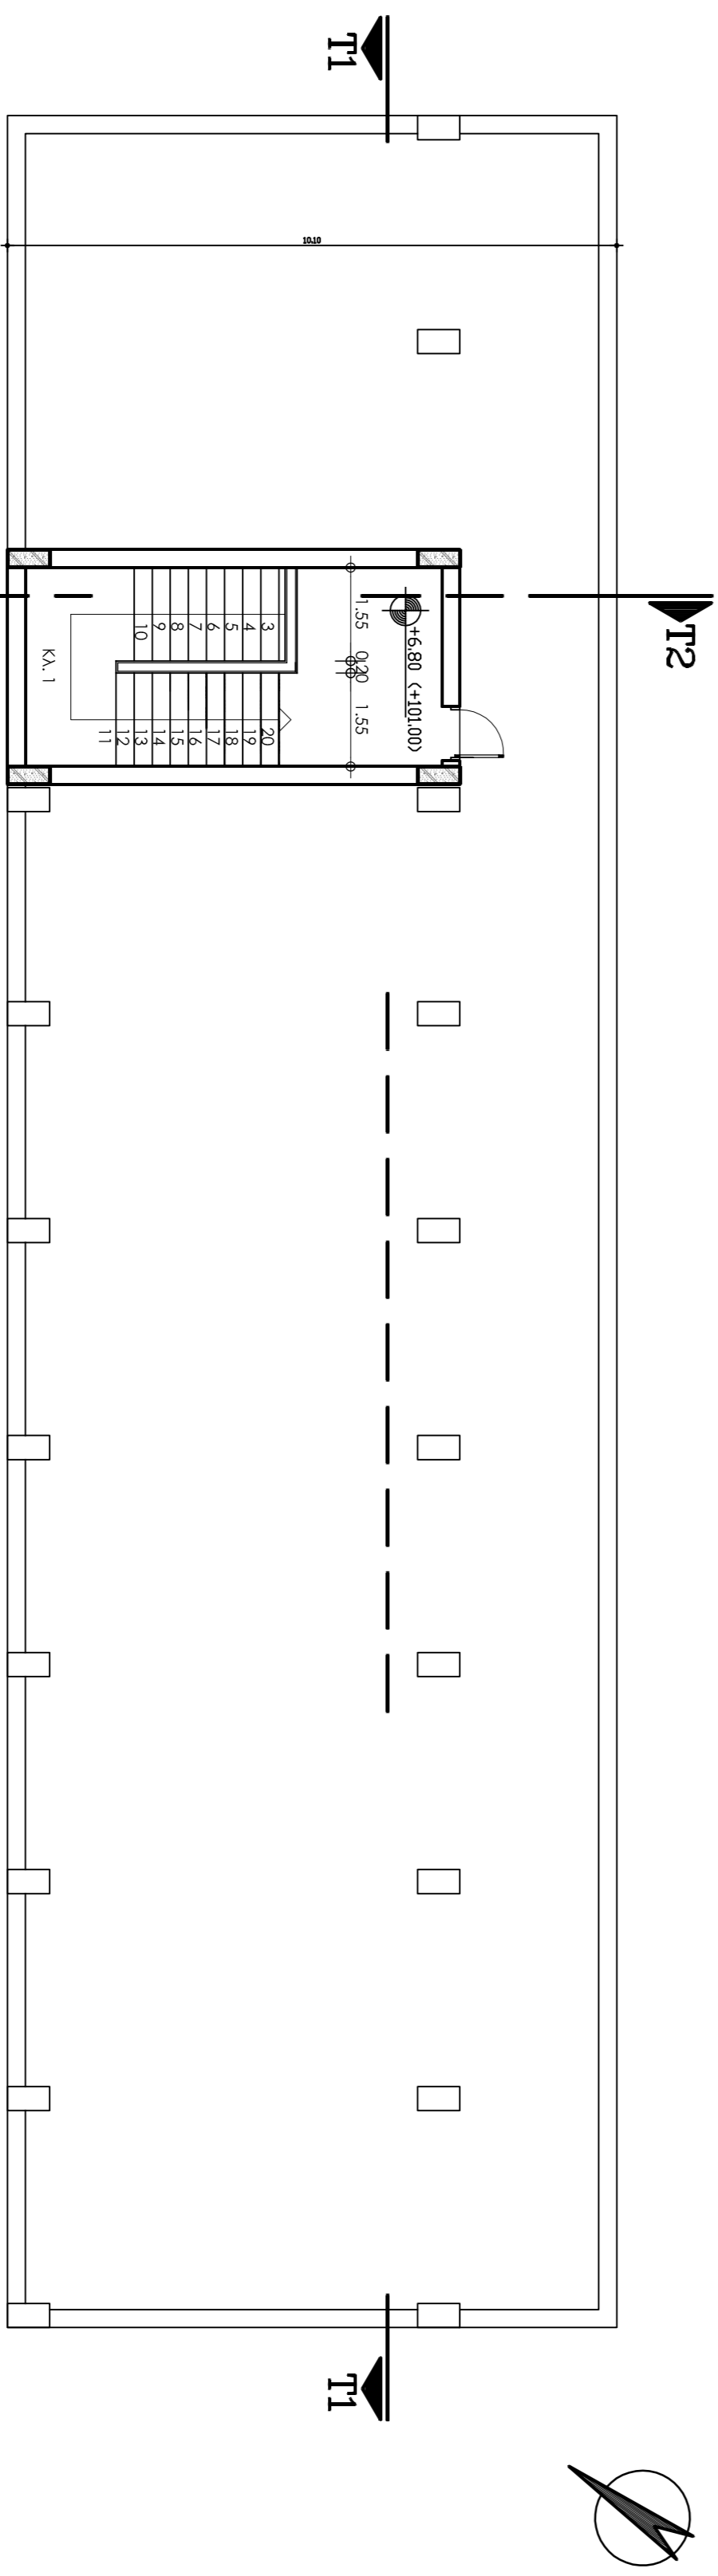

ΔΩΜΑ

