
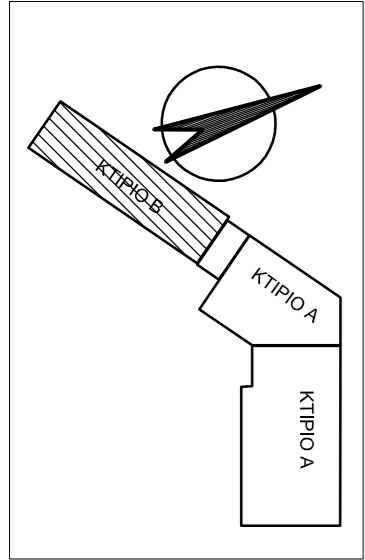


ΥΠΟΜΝΗΜΑ
ΝΕΕΣ ΘΥΡΕΣ
Θ1
ΝΕΑ ΤΟΙΧΟΠΟΙΑ

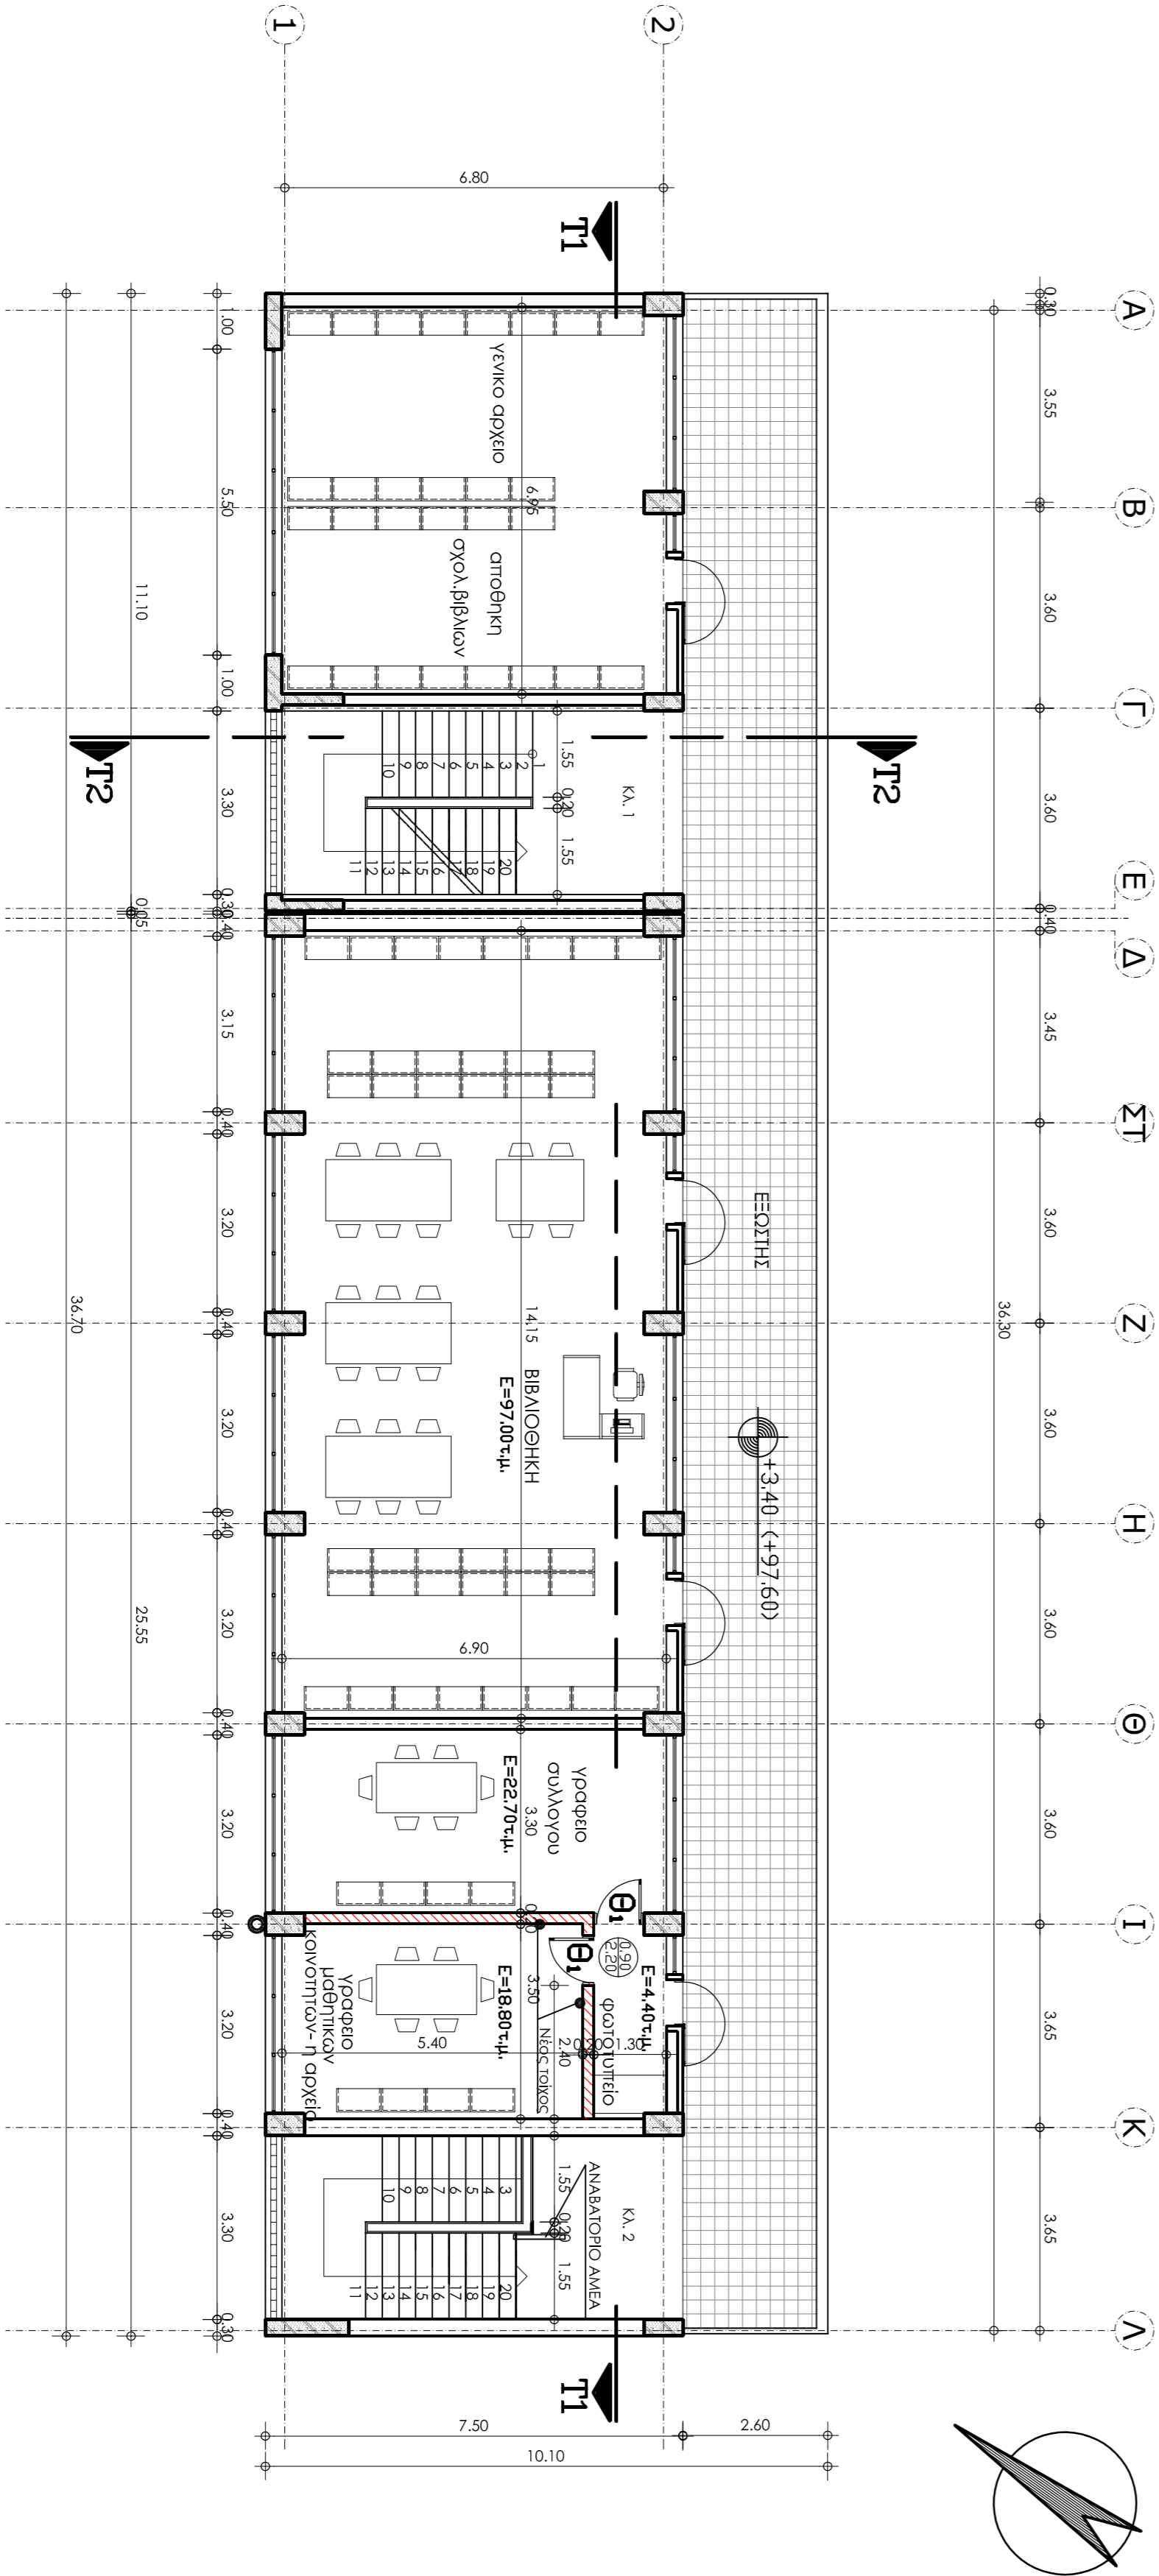

ΚΤΙΡΙΑΚΕΣ ΥΠΟΔΟΜΕΣ Α.Ε.
ΓΕΝΙΚΗ ΔΙΕΥΘΥΝΣΗ ΣΤΡΑΤΗΓΙΚΟΥ
ΣΧΕΔΙΑΣΜΟΥ & ΕΡΓΩΝ ΣΔΙΤ
ΔΙΕΥΘΥΝΣΗ ΜΕΛΕΤΩΝ
ΤΜΗΜΑ ΑΡΧΙΤΕΚΤΟΝΙΚΩΝ ΜΕΛΕΤΩΝ

ΕΡΓΟ: ΠΡΟΣΘΗΚΗ ΠΤΕΡΥΓΑΣ ΣΤΟ 4 ΔΗΜΟΤΙΚΟ
ΣΧΟΛΕΙΟ Ν. ΗΡΑΚΛΕΙΟΥ
(ΟΙΚΟΔΟΜ. ΕΡΓΑΣΙΕΣ ΚΑΙ Η/Μ ΕΓΚΑΤΑΣΤΑΣΕΙΣ)

ΘΕΣΗ:
ΟΔΟΣ ΚΟΡΥΤΣΑΣ & ΠΥΛΑΓΓΕΡ, Ο.Τ. 2408, ΔΗΜΟΣ ΝΕΟΥ ΗΡΑΚΛΕΙΟΥ, Ν. ΑΤΤΙΚΗΣ

ΜΕΛΕΤΗ: ΑΡΧΙΤΕΚΤΟΝΙΚΗ
ΣΤΑΔΙΟ: ΕΦΑΡΜΟΓΗΣ
ΘΕΜΑ ΣΧΕΔΙΟΥ:
ΚΤΙΡΙΟ Β - ΠΡΟΤΑΣΗ
ΚΑΤΟΨΗ ΟΡΟΦΟΥ

ΗΜΕΡΟΜΗΝΙΑ:
ΜΑΡΤΙΟΣ 2021
ΑΡ. ΣΧΕΔΙΟΥ
ΑΠ-3
ΚΛΙΜΑΚΑ 1:100

ΟΜΑΔΑ ΜΕΛΕΤΗΣ:
ΑΡΧΙΤΕΚΤΟΝΙΚΗ ΜΕΛΕΤΗ:
ΣΤΑΤΙΚΗ ΜΕΛΕΤΗ:
Η/Μ ΜΕΛΕΤΗ:

ΤΕΡΕΖΑ ΠΑΝΑΓΙΣΤΙΔΟΥ
ΚΑΛΙΩΤΗ ΚΟΥΡΟΜΙΧΕΛΑΚΗ
ΔΗΜΗΤΡΗΣ ΜΠΑΚΑΚΗΣ
ΔΗΜΗΤΡΑ ΣΙΜΟΥ
ΕΛΕΝΗ ΦΑΡΚΩΝ
ΤΟΝΤΙΝΗ ΚΟΥΒΕΡΟΥ
ΑΓΓΕΛΑΝΝΑ ΣΤΕΦΑΝΙΔΟΥ
ΣΧΕΔΙΑΣΤΗ:
ΤΙΤΛΙΔΗΣ ΚΑΤΗ ΑΓΛΕΚΟΝΗ:

ΜΕΛΕΤΗΤΕΣ:
ΠΡΟΤΙΤΑΜΕΝΟΣ ΤΗΜΑΤΟΣ
ΑΡΧΙΤΕΚΤΟΝΙΚΩΝ ΜΕΛΕΤΩΝ
ΠΡΟΤΙΤΑΜΕΝΗ ΔΙΕΥΘΥΝΣΗΣ
ΜΕΛΕΤΩΝ
ΤΕΡΕΖΑ ΠΑΝΑΓΙΣΤΙΔΟΥ
ΣΩΤΗΡΗΣ ΜΑΝΩΣ
ΜΑΡΙΑ-ΜΥΡΤΩ ΠΑΠΑΔΑΤΟΥ

ΕΝΕΡΓΕΙΑ
Διο της υπ' αριθμ. ΑΠ.18170/21-12-21
Απόφασης του Διοικητικού
Συμβουλίου της ΚΤΥΠ Α.Ε.



533 Ε.Φ. Α.Κ.Α.Τ. Β. +1.00
ΕΡΓΟ ΜΕΛΕΤΗ ΣΧΕΔΙΟ ΚΤΙΡΙΟ ΣΤΑΘΜΗ ΑΝΑΘ.

A.27