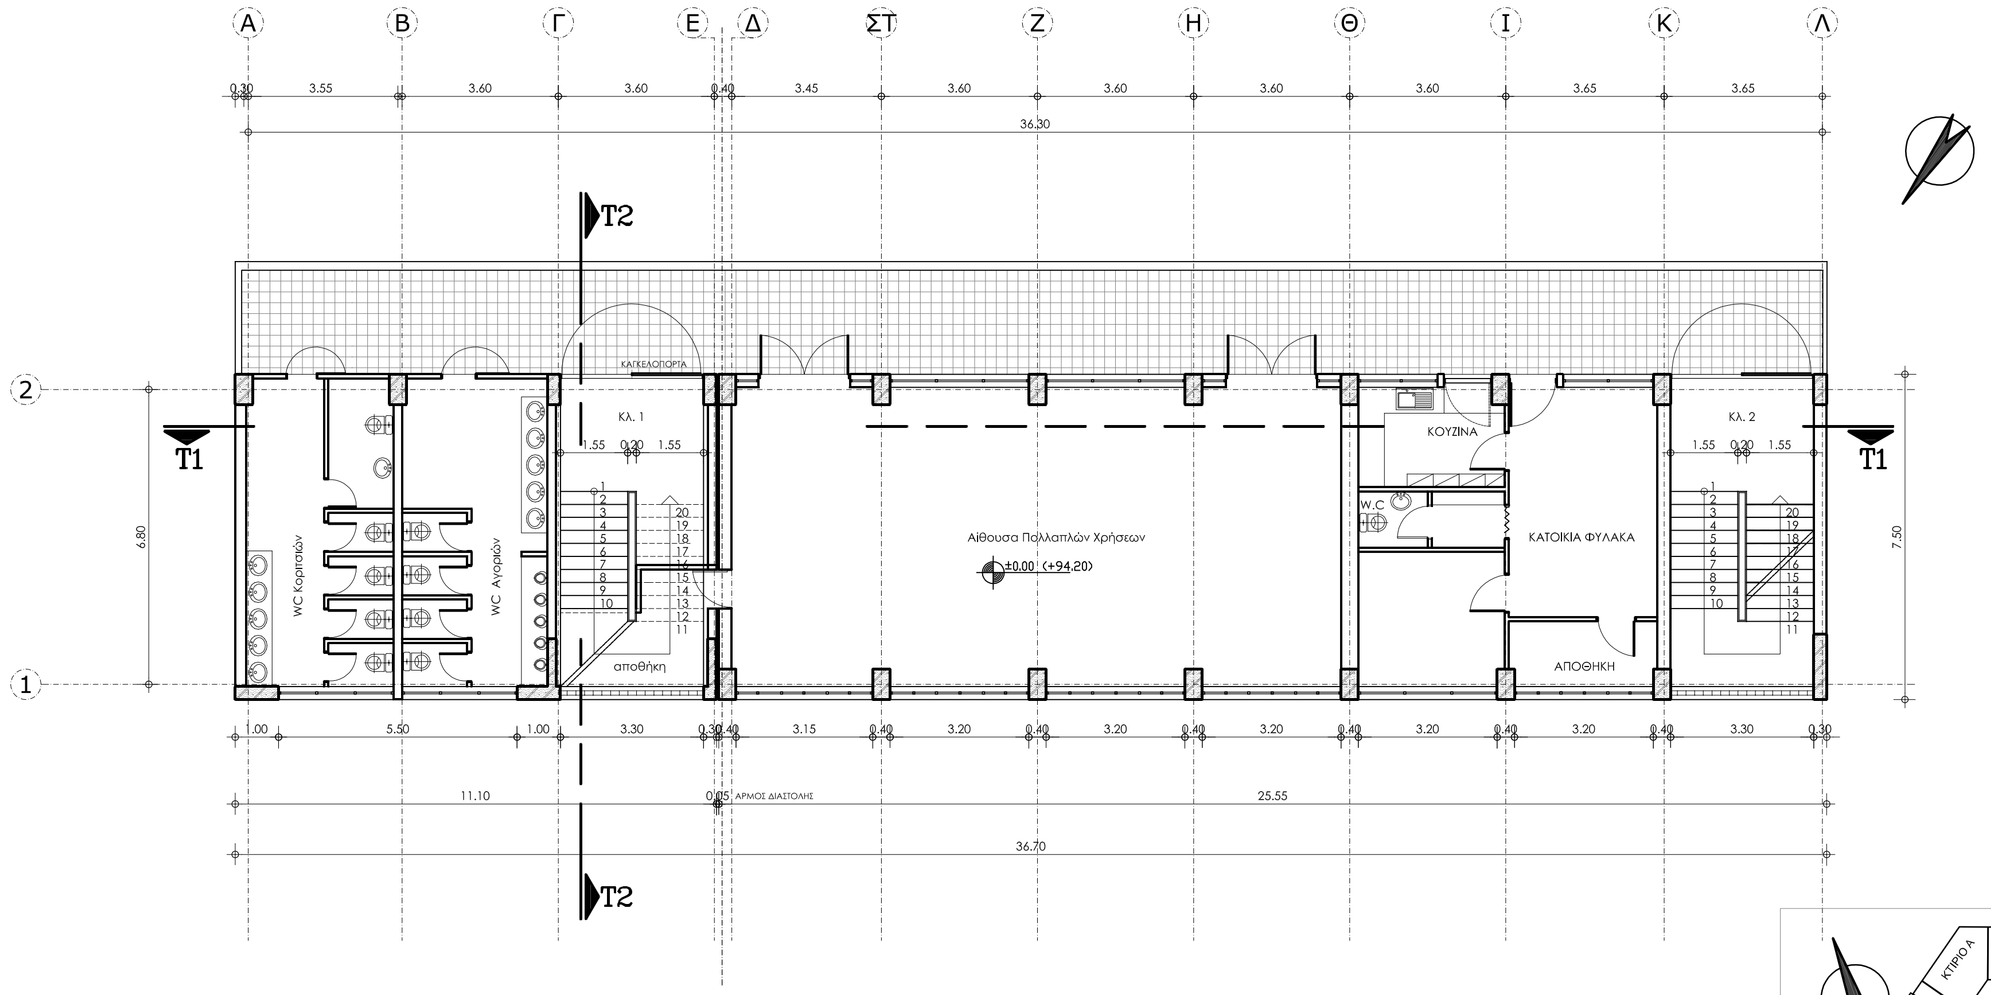

ΙΣΟΓΕΙΟ

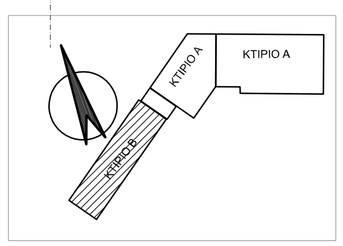

ΚΤΙΡΙΑΚΕΣ ΥΠΟΔΟΜΕΣ Α.Ε.

ΚΤΙΡΙΑΚΕΣ ΥΠΟΔΟΜΕΣ Α.Ε.
ΓΕΝΙΚΗ ΔΙΕΥΘΥΝΣΗ ΣΤΡΑΤΗΓΙΚΟΥ ΣΧΕΔΙΑΣΜΟΥ & ΕΡΓΩΝ ΣΔΙΤ
ΔΙΕΥΘΥΝΣΗ ΜΕΛΕΤΩΝ
ΤΜΗΜΑ ΑΡΧΙΤΕΚΤΟΝΙΚΩΝ ΜΕΛΕΤΩΝ

ΕΡΓΟ:

ΠΡΟΣΘΗΚΗ ΠΤΕΡΥΓΑΣ ΣΤΟ 4 ΔΗΜΟΤΙΚΟ ΣΧΟΛΕΙΟ Ν. ΗΡΑΚΛΕΙΟΥ

(ΟΙΚΟΔΟΜ. ΕΡΓΑΣΙΕΣ ΚΑΙ Η/Μ ΕΓΚΑΤΑΣΤΑΣΕΙΣ)

ΘΕΣΗ:

ΟΔΟΣ ΚΟΡΥΤΣΑΣ &ΠΙΤΛΙΓΓΕΡ,Ο.Τ.240β,ΔΗΜΟΣ ΝΕΟΥ ΗΡΑΚΛΕΙΟΥ,Ν.ΑΤΤΙΚΗΣ

ΜΕΛΕΤΗ: ΑΡΧΙΤΕΚΤΟΝΙΚΗ
ΣΤΑΔΙΟ: ΕΦΑΡΜΟΓΗΣ

ΗΜΕΡΟΜΗΝΙΑ:
ΜΑΡΤΙΟΣ 2021

ΘΕΜΑ ΣΧΕΔΙΟΥ:

ΚΤΙΡΙΟ Β
ΚΑΤΟΨΗ ΙΣΟΓΕΙΟΥ
ΥΠΑΡΧΟΥΣΑ ΚΑΤΑΣΤΑΣΗ

ΑΡ. ΣΧΕΔΙΟΥ

ΥΑ-2

ΚΛΙΜΑΚΑ 1:100

ΟΜΑΔΑ ΜΕΛΕΤΗΣ:

ΑΡΧΙΤΕΚΤΟΝΙΚΗ ΜΕΛΕΤΗ:	ΤΕΡΕΖΑ ΠΑΝΑΓΙΩΤΙΔΟΥ ΚΑΛΛΙΟΠΗ ΚΟΥΡΟΜΙΧΕΛΑΚΗ	ΑΡΧΙΤΕΚΤΟΝΕΣ ΜΗΧΑΝΙΚΟΣ ΑΡΧΙΤΕΚΤΟΝΕΣ ΜΗΧΑΝΙΚΟΣ
ΣΤΑΤΙΚΗ ΜΕΛΕΤΗ:	ΔΗΜΗΤΡΗΣ ΜΠΑΚΑΣΗΣ ΔΗΜΗΤΡΑ ΣΙΜΟΥ	ΠΟΛΙΤΙΚΟΣ ΜΗΧΑΝΙΚΟΣ ΠΟΛΙΤΙΚΟΣ ΜΗΧΑΝΙΚΟΣ
Η/Μ ΜΕΛΕΤΗ:	ΕΛΕΝΗ ΦΑΡΚΩΝΑ ΠΟΛΥΤΙΜΗ ΚΟΛΩΒΟΥ	ΜΗΧΑΝΟΛΟΓΟΣ ΜΗΧΑΝΙΚΟΣ ΗΛΕΚΤΡΟΛΟΓΟΣ ΜΗΧΑΝΙΚΟΣ
ΣΧΕΔΙΑΣΗ: ΤΡΙΣΔΙΑΣΤΑΤΗ ΑΠΕΙΚΟΝΙΣΗ:	ΑΛΕΞΑΝΔΡΑ ΣΤΡΙΜΠΑΚΟΥ	ΣΧΕΔΙΑΣΤΡΙΑ

ΜΕΛΕΤΗΤΗΣ:	ΠΡΟΪΣΤΑΜΕΝΟΣ ΤΜΗΜΑΤΟΣ ΑΡΧΙΤΕΚΤΟΝΙΚΩΝ ΜΕΛΕΤΩΝ	ΠΡΟΪΣΤΑΜΕΝΗ ΔΙΕΥΘΥΝΣΗΣ ΜΕΛΕΤΩΝ
ΤΕΡΕΖΑ ΠΑΝΑΓΙΩΤΙΔΟΥ ΑΡΧΙΤΕΚΤΩΝ ΜΗΧΑΝΙΚΟΣ	ΣΩΤΗΡΗΣ ΜΑΝΘΟΣ ΑΡΧΙΤΕΚΤΩΝ ΜΗΧΑΝΙΚΟΣ	ΜΑΡΙΑ-ΜΥΡΤΩ ΠΑΠΑΔΑΤΟΥ ΑΡΧΙΤΕΚΤΩΝ ΜΗΧΑΝΙΚΟΣ

ΘΕΩΡΗΣΕΙΣ:

ΕΝΕΚΡΙΘΗ
Δια της υπ' αριθμ.ΑΠ.18170/21-12-21
Απόφασης του Διευθύνοντος
Συμβούλου της ΚΤΥΠ Α.Ε.

ΚΤΙΡΙΑΚΕΣ ΥΠΟΔΟΜΕΣ Α.Ε.

ΕΡΓΟ	ΜΕΛΕΤΗ	ΣΧΕΔΙΟ	ΚΤΙΡΙΟ	ΣΤΑΘΜΗ	ΑΝΑΘ.	
533	E F	A K A T	B	0 0	0 0	A.18