



ΝΟΤΙΟΑΝΑΤΟΛΙΚΗ ΟΥΗ

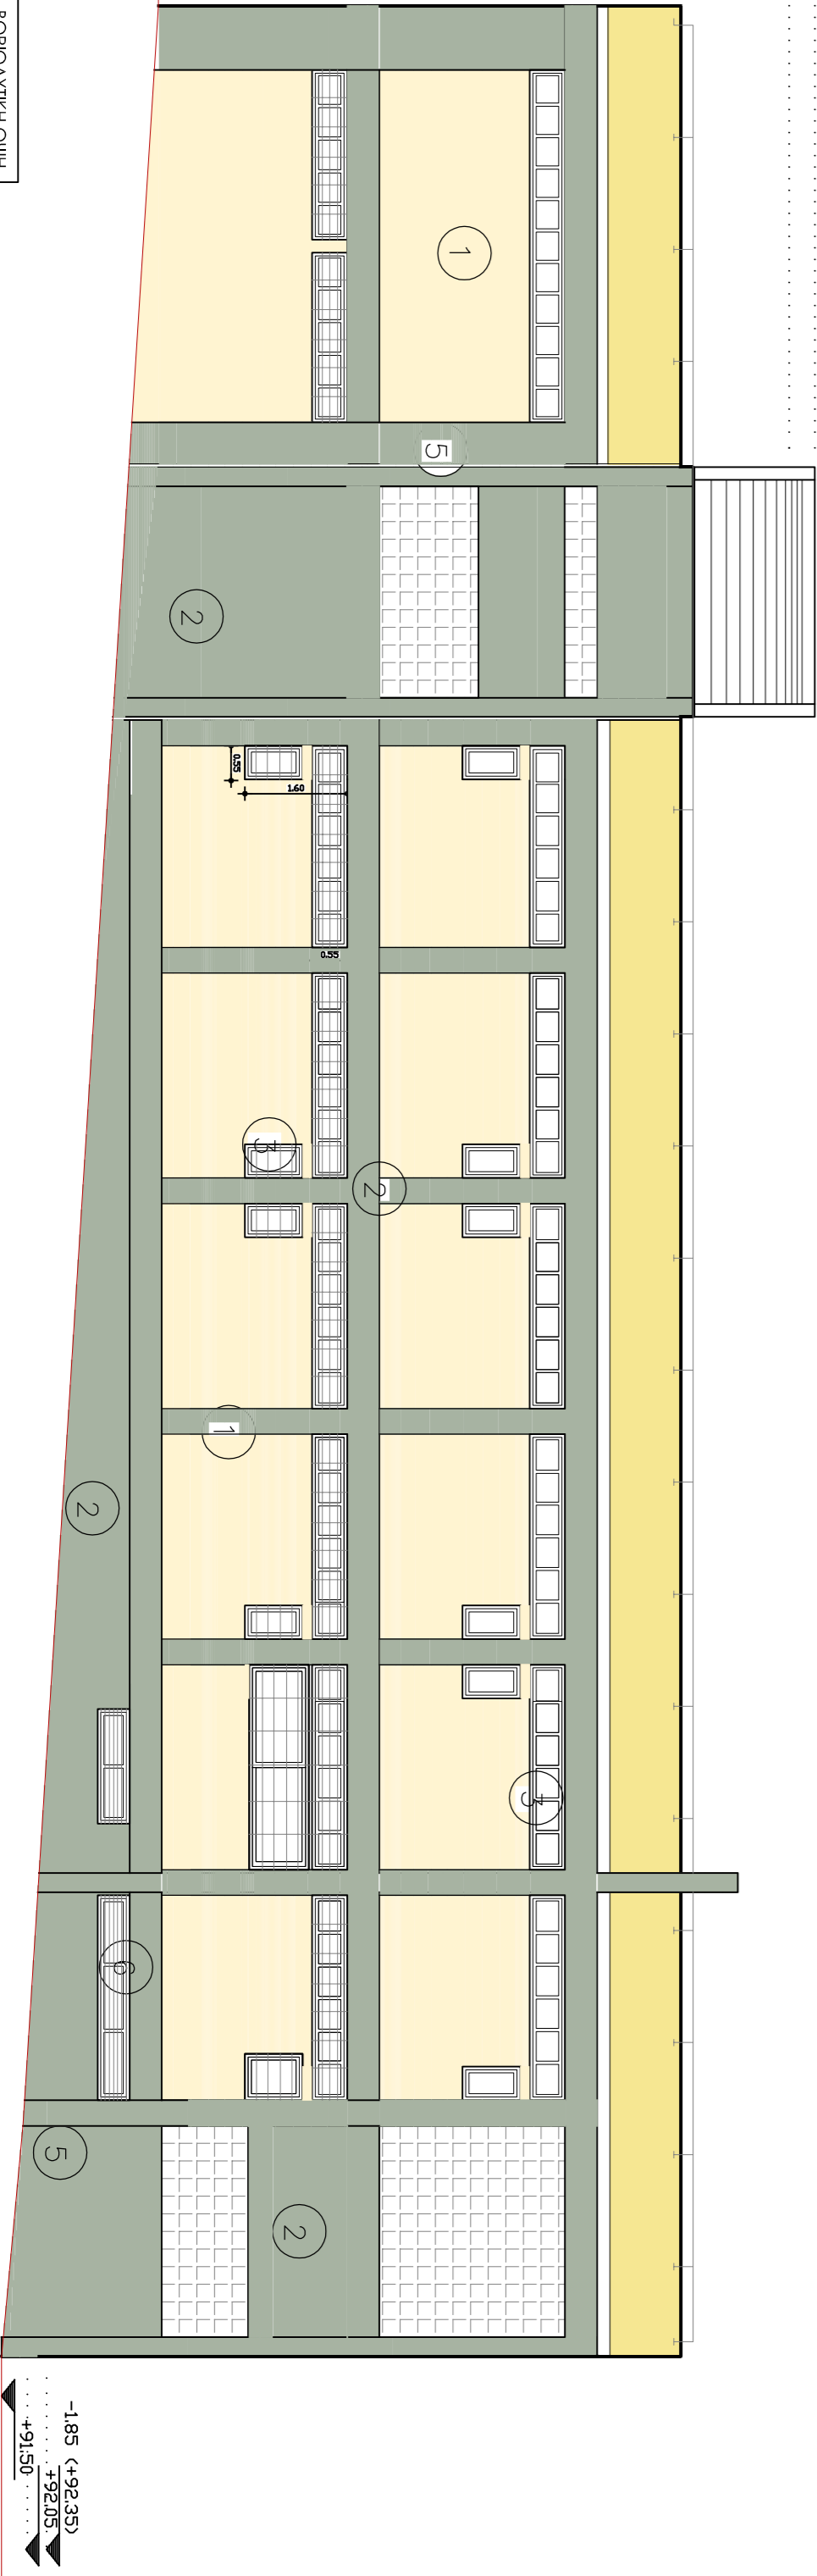

ΒΟΡΕΙΟΑΝΤΙΚΗ ΟΥΗ

ΣΗΜΕΙΩΣΗ:	
1	Σοβάς Λείος Χρωματισμένος με πλαστικό χρώμα μπλε ανοιχτό
2	Σοβάς Λείος Χρωματισμένος με πλαστικό χρώμα γκρι λαδί
3	Κούφωμα αλουμινίου χρώματος γκρι ανοιχτό (RAL 7002)
4	Τζάμι ασφαλείας TRIPLEX με χρωματιστή μεμβράνη
5	Σκότια στο σοβά
6	Περσίδες αλουμινίου χρώματος γκρι ανοιχτό (RAL 7002) στηνθλο μπαλκονιου - ταρσος δωματος
7	Χρώματος κτιριο ανοιχτό

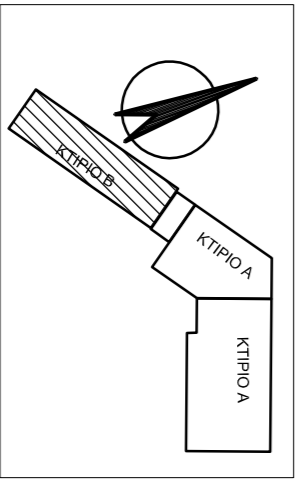

ΚΤΙΡΙΑΚΕΣ ΥΠΟΔΟΜΕΣ Α.Ε.  
ΓΕΝΙΚΗ ΔΙΕΥΘΥΝΣΗ ΣΤΡΑΤΗΓΙΚΟΥ  
ΣΧΕΔΙΑΣΜΟΥ & ΕΡΓΩΝ ΣΔΙΤ  
ΔΙΕΥΘΥΝΣΗ ΜΕΛΕΤΩΝ  
ΤΜΗΜΑ ΑΡΧΙΤΕΚΤΟΝΙΚΩΝ ΜΕΛΕΤΩΝ

ΕΡΓΟ: ΠΡΟΣΘΗΚΗ ΠΤΕΡΥΓΑΣ ΣΤΟ 4 ΔΗΜΟΤΙΚΟ  
ΣΧΟΛΕΙΟ Ν. ΗΡΑΚΛΕΙΟΥ  
(ΟΙΚΟΔΟΜ. ΕΡΓΑΣΙΕΣ ΚΑΙ Η/Μ ΕΚΑΤΑΣΤΑΣΕΙΣ)

ΘΕΣΗ: ΟΔΟΣ ΚΟΡΥΤΣΙΑΣ & ΠΥΛΑΓΓΕΡ, Ο.Τ. 2408, ΔΗΜΟΣ ΝΕΟΥ ΗΡΑΚΛΕΙΟΥ, Ν.ΑΤΤΙΚΗΣ

ΜΕΛΕΤΗ: ΑΡΧΙΤΕΚΤΟΝΙΚΗ ΣΤΑΔΙΟ: ΕΘΑΡΜΟΓΗΣ ΗΜΕΡΟΜΗΝΙΑ: ΜΑΡΤΙΟΣ 2021

ΘΕΜΑ ΣΧΕΔΙΟΥ: ΚΤΙΡΙΟ Β - ΠΡΟΤΑΣΗ ΑΡ. ΣΧΕΔΙΟΥ

ΝΟΤΙΟΑΝΑΤΟΛΙΚΗ  
ΚΑΙ ΒΟΡΕΙΟΑΝΤΙΚΗ ΟΥΗ

ΚΑΙΝΑΚΑ 1:100

ΟΜΑΔΑ ΜΕΛΕΤΗΣ:

ΑΡΧΙΤΕΚΤΟΝΙΚΗ ΜΕΛΕΤΗ:

ΣΤΑΤΙΚΗ ΜΕΛΕΤΗ:

Η/Μ ΜΕΛΕΤΗ:

ΣΧΕΔΙΑΣΗ:

ΤΡΟΠΟΠΟΙΗΣΗ ΑΙΤΗΚΟΝΤΩΝ:

ΜΕΛΕΤΗΤΗΣ:

ΠΡΟΤΙΤΑΜΕΝΟΣ ΤΗΜΑΤΟΣ

ΑΡΧΙΤΕΚΤΟΝΙΚΩΝ ΜΕΛΕΤΩΝ

ΠΡΟΤΙΤΑΜΕΝΗ ΔΙΕΥΘΥΝΣΗ

ΜΕΛΕΤΩΝ

ΤΕΡΕΖΑ ΠΑΝΑΓΙΩΤΙΔΟΥ

ΑΡΧΙΤΕΚΤΟΝΙΚΟΣ ΜΗΧΑΝΙΚΟΣ

ΣΩΤΗΡΗΣ ΜΑΝΘΟΣ

ΑΡΧΙΤΕΚΤΟΝΙΚΟΣ ΜΗΧΑΝΙΚΟΣ

ΜΑΡΙΑ-ΜΥΡΤΩ ΠΑΠΑΔΑΟΥ

ΑΡΧΙΤΕΚΤΟΝΙΚΟΣ ΜΗΧΑΝΙΚΟΣ

ΕΝΕΡΓΕΙΑ

Διο της υπ' αριθμ.ΑΠ.18170/21-12-21

Αποφασής του Διευθυντός

Συμβούλου της ΚΥΠΤ Α.Ε.

533

ΕΡΓΟ

ΜΕΛΕΤΗ

ΣΧΕΔΙΟ

ΚΤΙΡΙΟ

ΣΤΑΘΜΗ

ΑΝΑΘ.

A.30