# ΥΠΟΜΝΗΜΑ

ΣΤΑΘΜΗ ΔΑΠΕΔΟΥ / ΣΤΑΘΜΗ ΜΠΕΤΟΝ

Α.00 ΑΝΑΦΟΡΑ ΣΕ ΣΧΕΔΙΟ ΛΕΠΤΟΜΕΡΕΙΑΣ

**ΚΟΥΦΩΜΑΤΑ**

ΠΑΡΑΘΥΡΑ (ΠΛΑΤΟΣ / ΥΨΟΣ / ΠΟΔΙΑ / ΠΡΕΚΙ)

ΘΥΡΕΣ (ΠΛΑΤΟΣ / ΠΡΕΚΙ)

**ΕΞΟΠΛΙΣΤΙΚΑ ΣΤΟΙΧΕΙΑ**

ΝΤΟΥΛΑΠΙ 1.10Χ0.40Χ2.10

ΠΙΝΑΚΑΣ ΑΝΑΡΤΗΣΗΣ ΕΠΙΦ. 2.50 Τ.Μ.

ΚΡΕΜΑΣΤΡΑ ΜΗΚ. 3.60 Μ.

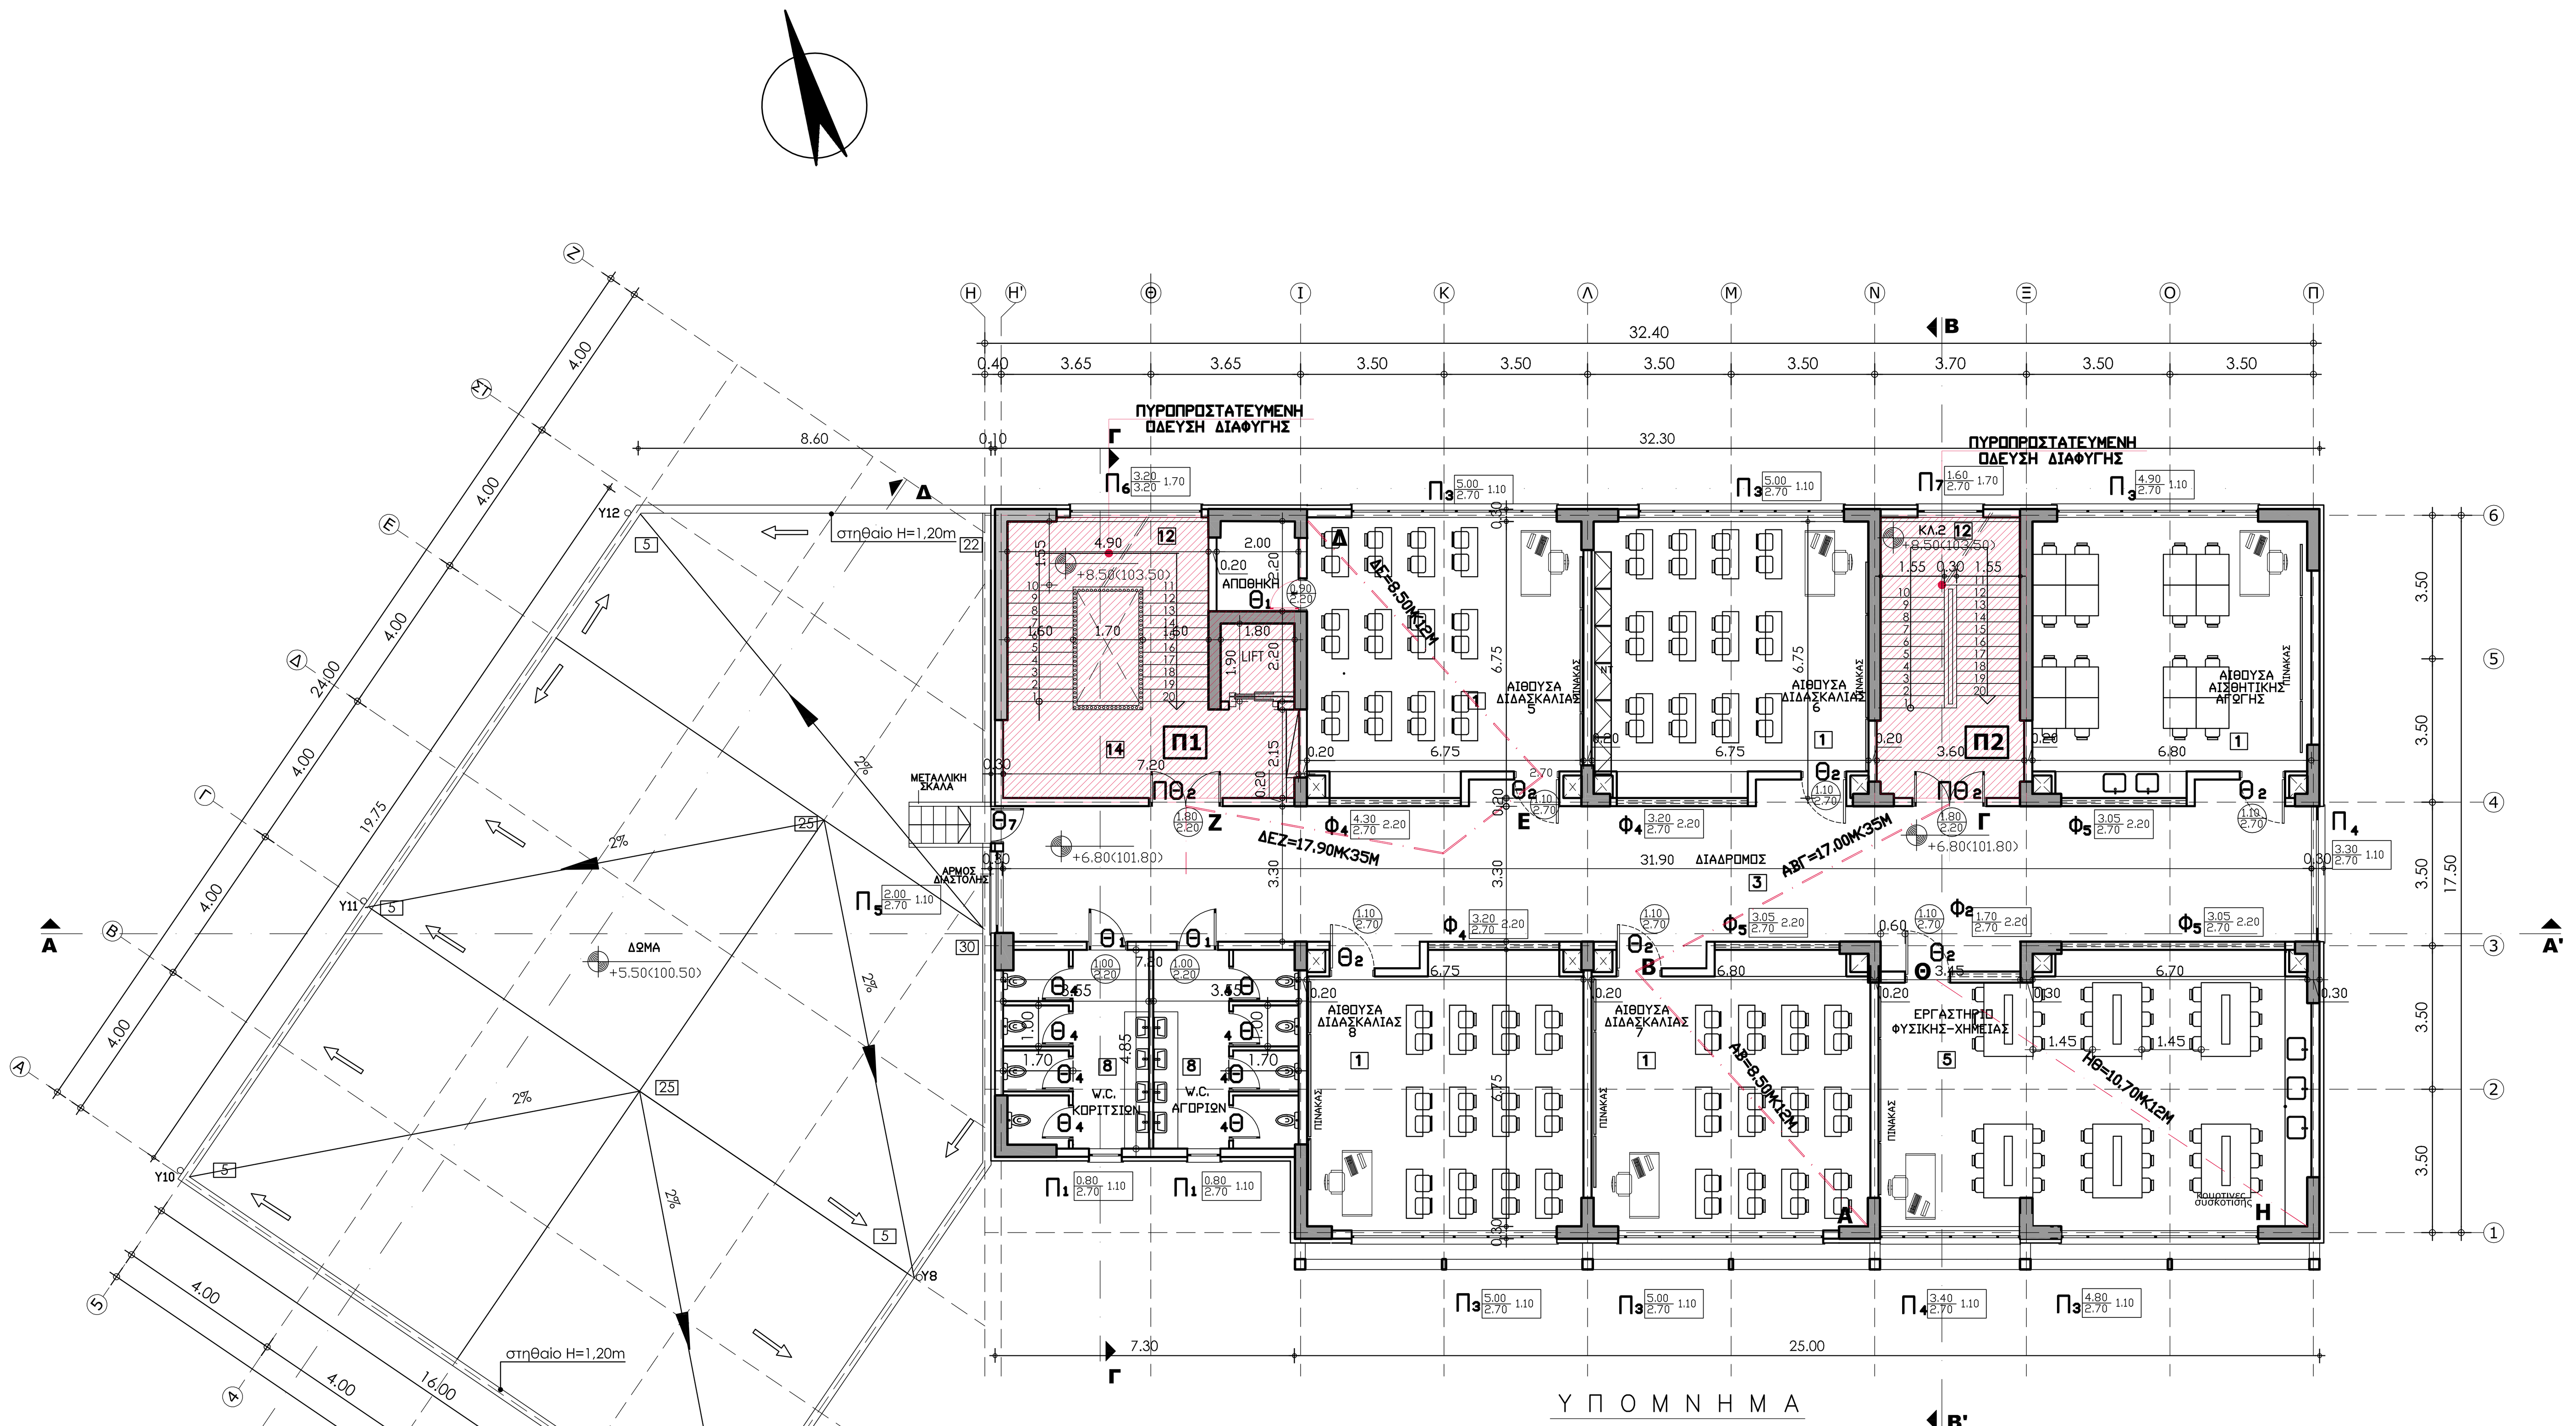


# Υ Π Ο Μ Ν Η Μ Α

ΠΘ ΘΥΡΑ ΠΥΡΑΝΤΟΧΗ ΜΕ Δ.Π. 60 ΛΕΠΤΩΝ

ΤΕ ΤΕΛΙΚΗ ΕΞΟΔΟΣ

ΑΠΟΣΤΑΣΕΙΣ ΑΠΡΟΣΤΑΤΕΥΤΗΣ ΟΔΕΥΣΗΣ

(ΑΡΘΡΟ 7)

(ΑΒ)= 8.50 Μ.< 12.00 Μ.

(ΑΒΓ) = 17.00 Μ.< 35.00 Μ.

(ΔΕ)= 8.50 Μ.< 12.00 Μ.

(ΔΕΖ) = 17.90 Μ.< 35.00 Μ.

Π1 ΠΥΡΟΔΙΑΜΕΡΙΣΜΑ

ΟΔΕΥΣΗ ΔΙΑΦΥΓΗΣ

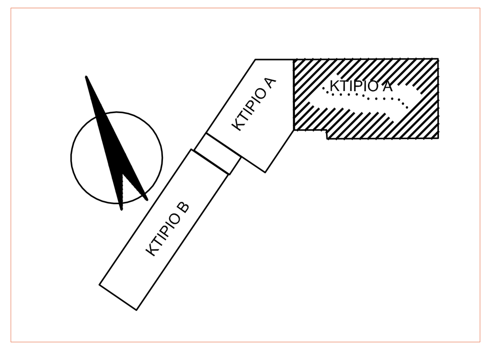


ΚΤΙΡΙΑΚΕΣ ΥΠΟΔΟΜΕΣ Α.Ε.

ΓΕΝΙΚΗ ΔΙΕΥΘΥΝΣΗ ΣΤΡΑΤΗΓΙΚΟΥ ΣΧΕΔΙΑΣΜΟΥ & ΕΡΓΩΝ ΣΔΙΤ
ΔΙΕΥΘΥΝΣΗ ΜΕΛΕΤΩΝ
ΤΜΗΜΑ ΑΡΧΙΤΕΚΤΟΝΙΚΩΝ ΜΕΛΕΤΩΝ

**ΕΡΓΟ:** ΠΡΟΣΘΗΚΗ ΠΤΕΡΥΓΑΣ ΣΤΟ 4 ΔΗΜΟΤΙΚΟ ΣΧΟΛΕΙΟ Ν. ΗΡΑΚΛΕΙΟΥ
(ΟΙΚΟΔΟΜ. ΕΡΓΑΣΙΕΣ ΚΑΙ Η/Μ ΕΓΚΑΤΑΣΤΑΣΕΙΣ)

**ΘΕΣΗ:** ΟΔΟΣ ΚΟΡΥΤΣΑΣ &ΠΙΤΑΙΓΓΕΡ,Ο.Τ.240β,ΔΗΜΟΣ ΝΕΟΥ ΗΡΑΚΛΕΙΟΥ,Ν.ΑΤΤΙΚΗΣ

**ΜΕΛΕΤΗ:** ΑΡΧΙΤΕΚΤΟΝΙΚΗ
**ΣΤΑΔΙΟ:** ΕΦΑΡΜΟΓΗΣ
**ΘΕΜΑ ΣΧΕΔΙΟΥ:** ΠΥΡΟΠΡΟΣΤΑΣΙΑ

**ΚΑΤΟΨΗ ΣΤΑΘΜΗΣ +6.80**
**ΚΤΙΡΙΟ Α**

**ΗΜΕΡΟΜΗΝΙΑ:** ΜΑΡΤΙΟΣ 2021

**ΑΡ. ΣΧΕΔΙΟΥ:** Π-04

ΚΛΙΜΑΚΑ 1:100

**ΟΜΑΔΑ ΜΕΛΕΤΗΣ:**

| | | |
|---|---|---|
| ΑΡΧΙΤΕΚΤΟΝΙΚΗ ΜΕΛΕΤΗ: | ΤΕΡΕΖΑ ΠΑΝΑΓΙΩΤΙΔΟΥ | ΑΡΧΙΤΕΚΤΩΝ ΜΗΧΑΝΙΚΟΣ |
| | ΚΑΛΛΙΟΠΗ ΚΟΥΡΟΜΙΧΕΛΑΚΗ | ΑΡΧΙΤΕΚΤΩΝ ΜΗΧΑΝΙΚΟΣ |
| ΣΤΑΤΙΚΗ ΜΕΛΕΤΗ: | ΔΗΜΗΤΡΗΣ ΜΠΑΚΑΣΗΣ | ΠΟΛΙΤΙΚΟΣ ΜΗΧΑΝΙΚΟΣ |
| | ΔΗΜΗΤΡΑ ΣΙΜΟΥ | ΠΟΛΙΤΙΚΟΣ ΜΗΧΑΝΙΚΟΣ |
| Η/Μ ΜΕΛΕΤΗ: | ΕΛΕΝΗ ΦΑΡΚΩΝΑ | ΜΗΧΑΝΟΛΟΓΟΣ ΜΗΧΑΝΙΚΟΣ |
| | ΠΟΛΥΤΙΜΗ ΚΟΛΩΒΟΥ | ΗΛΕΚΤΡΟΛΟΓΟΣ ΜΗΧΑΝΙΚΟΣ |
| ΣΧΕΔΙΑΣΗ: ΤΡΙΣΔΙΑΣΤΑΤΗ ΑΠΕΙΚΟΝΙΣΗ: | ΑΛΕΞΑΝΔΡΑ ΣΤΡΙΜΠΑΚΟΥ | ΣΧΕΔΙΑΣΤΡΙΑ |

| ΜΕΛΕΤΗΤΗΣ: | ΠΡΟΪΣΤΑΜΕΝΟΣ ΤΜΗΜΑΤΟΣ ΑΡΧΙΤΕΚΤΟΝΙΚΩΝ ΜΕΛΕΤΩΝ | ΠΡΟΪΣΤΑΜΕΝΗ ΔΙΕΥΘΥΝΣΗΣ ΜΕΛΕΤΩΝ |
|---|---|---|
| ΤΕΡΕΖΑ ΠΑΝΑΓΙΩΤΙΔΟΥ, ΑΡΧΙΤΕΚΤΩΝ ΜΗΧΑΝΙΚΟΣ | ΣΩΤΗΡΗΣ ΜΑΝΘΟΣ, ΑΡΧΙΤΕΚΤΩΝ ΜΗΧΑΝΙΚΟΣ | ΜΑΡΙΑ-ΜΥΡΤΩ ΠΑΠΑΔΑΤΟΥ, ΑΡΧΙΤΕΚΤΩΝ ΜΗΧΑΝΙΚΟΣ |

**ΘΕΩΡΗΣΕΙΣ:**

ΕΓΚΡΙΘΗ
Δια της υπ' αριθμ. ΑΠ.18170/21-12-21 Απόφασης του Διευθύνοντος Συμβούλου της ΚΤΥΠ Α.Ε.

ΚΤΙΡΙΑΚΕΣ ΥΠΟΔΟΜΕΣ Α.Ε.

| ΕΡΓΟ | ΜΕΛΕΤΗ | ΣΧΕΔΙΟ | ΚΤΙΡΙΟ | ΣΤΑΘΜΗ | ΑΝΑΘ. |
|---|---|---|---|---|---|
| 533 | E F | A P K A | A | + 2 | 0 0 |

A.38