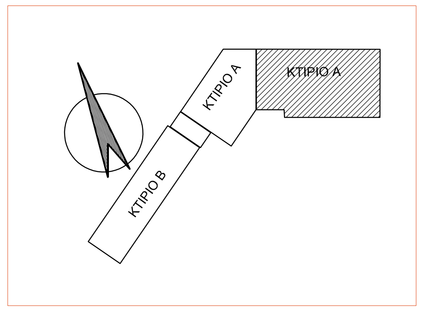

Υ Π Ο Μ Ν Η Μ Α

ΣΤΑΘΜΗ ΔΑΠΕΔΟΥ
ΣΤΑΘΜΗ ΜΠΕΤΟΝ

Λ.00 **ΑΝΑΦΟΡΑ ΣΕ ΣΧΕΔΙΟ ΛΕΠΤΟΜΕΡΕΙΑΣ**

ΚΟΥΦΩΜΑΤΑ

ΠΑΡΑΘΥΡΑ ΠΛΑΤΟΣ / ΠΡΕΧΙ — ΠΟΔΙΑ

ΘΥΡΕΣ ΠΛΑΤΟΣ / ΠΡΕΧΙ

ΕΞΟΠΛΙΣΤΙΚΑ ΣΤΟΙΧΕΙΑ

ΝΤΟΥΛΑΠΙ 1.10Χ0.40Χ2.10

ΠΑΝΩ ΑΝΑΡΤΗΣΗΣ ΕΠΙΦ. 2.50 Τ.Μ.

ΚΡΕΜΑΣΤΡΑ ΜΗΚ. 3.60 Μ.

ΠΙΝΑΚΑΣ ΕΡΓΑΣΙΩΝ

			ΑΙΘΟΥΣΕΣ ΔΙΔΑΣΚΑΛΙΑΣ & ΕΡΓΑΣΤΗΡΙΑ	ΓΡΑΦΕΙΑ	ΑΙΘΟΥΣΑ Η/Υ	ΕΡΓΑΣΤΗΡΙΟ ΦΥΣ.	ΚΑΝΤΙΝΑ	W.C.	ΑΠΟΘΗΚΕΣ	ΒΟΗΘΗΤΙΚΟΣ ΧΩΡΟΣ	ΑΙΘΟΥΣΑ ΣΥΓΚΕΝ.	ΠΛΑΤΥΣΜΑΤΑ	ΧΩΡΟΣ ΣΤΑΘΜΕΥΣΗΣ	ΕΙΣΟΔΟΣ	ΗΛΕΚΤΡΟΦΩΤΙ ΧΩΡΟΥ
			1	2	3	4	5	6	7	8	9	10	11	12	13	14	15
ΔΑΠΕΔΑ	ΠΛΑΚΕΣ ΜΑΡΜΑΡΟΥ 30/60/3											●	●			●	
	ΑΔΡΟΠΟΘΗΜΕΝΕΣ ΠΛΑΚΕΣ ΜΑΡΜΑΡΟΥ 30/60/3																●
	ΓΡΑΝΙΤΟΠΛΑΚΙΔΑ ΕΓΧΡΩΜΑ 60/30		●	●	●		●				●	●					
	ΓΡΑΝΙΤΟΠΛΑΚΙΔΑ ΑΝΤΙΟΛΙΣΘΗΡΑ 30/30								●								
	Ρ.Υ.Κ.							●									
	Ρ.Υ.Κ. ΑΝΤΙΣΤΑΤΙΚΟ					●											
	ΞΥΛΙΝΟ ΜΑΣΙΦ ΚΟΛΛΗΤΟ								●								
	ΒΟΜΗΧΑΝΙΚΟ																
	ΒΟΜΗΧΑΝΙΚΟ ΕΠΟΞΕΙΔΙΚΟ															●	
	ΜΑΡΜΑΡΙΝΑ ΚΑΤΟΨΑΣΙΑ, ΚΑΤΟΦΛΙΑ, ΜΑΡΜΑΡΟΠΟΔΙΕΣ & ΣΤΗΘΑΙΑ ΠΑΧΟΥΣ 3 ΕΚ.		●	●	●	●	●	●	●	●	●	●	●	●	●	●	●
ΣΟΒΑΤΕΠΙ	ΜΑΡΜΑΡΙΝΑ ΥΨΟΥΣ 10 ΕΚ. ΠΑΧΟΥΣ 2 ΕΚ.											●	●			●	●
	ΞΥΛΙΝΑ ΥΨΟΥΣ 10 ΕΚ.				●		●	●									
	ΓΡΑΝΙΤΟΠΛΑΚΙΔΑ ΕΓΧΡΩΜΑ ΥΨΟΥΣ 10 ΕΚ.		●	●	●		●			●	●	●					
	ΠΛΑΣΤΙΚΑ ΣΥΜΠΑΓΗ															●	
ΕΠΙΧΡΙΣΜΑΤΑ - ΕΠΕΝΔΥΣΕΙΣ	ΜΑΡΜΑΡΟΚΟΝΙΑΜΑ 150 kgr ΤΣΙΜΕΝΤΟΥ	ΤΟΙΧΟΥ	●	●	●	●				●	●	●	●	●			
	ΜΑΡΜΑΡΟΚΟΝΙΑΜΑ 150 kgr ΤΣΙΜΕΝΤΟΥ	ΟΡΟΦΗΣ									●	●	●	●			
	ΣΥΣΤΗΜΑ ΕΣΩΤΕΡΙΚΗΣ ΘΕΡΜΟΠΡΟΣΟΨΗΣ	ΤΟΙΧΟΥ/ΟΡΟΦ															●
	ΓΡΑΝΙΤΟΠΛΑΚΙΔΑ 30/30	ΤΟΙΧΟΥ							●								
	ΞΥΛΙΝΟ ΗΧΟΑΠΟΡΡΟΦΗΤΙΚΟ ΠΑΝΕΛΟ	ΤΟΙΧΟΥ					●										
	ΓΥΨΟΣΑΝΙΔΑ ΚΟΙΝΗ	ΤΟΙΧΟΥ							●								
	ΓΥΨΟΣΑΝΙΔΑ ΚΟΙΝΗ	ΟΡΟΦΗΣ	●	●	●	●	●		●								
	ΓΥΨΟΣΑΝΙΔΑ ΑΜΦΥΤΡΗ	ΟΡΟΦΗΣ										●					
	ΔΙΑΤΡΗΤΗ ΗΧΟΑΠΟΡΡΟΦΗΤΙΚΗ ΓΥΨΟΣΑΝΙΔΑ	ΟΡΟΦΗΣ						●									
	ΘΕΡΜΟΜΟΝΩΤΙΚΗ ΠΛΑΚΑ ΜΕ ΤΣΙΜΕΝΤΟΣΑΝΙΔΑ/ΓΥΨΟΣΑΝΙΔΑ	ΟΡΟΦΗΣ									●	●			●		●
	ΨΕΥΔΟΡΟΦΗ ΟΡΥΚΤΩΝ ΙΝΩΝ	ΟΡΟΦΗΣ	●	●	●	●	●		●								
	ΕΜΦΑΝΕΣ ΣΚΥΡΟΔΕΜΑ	ΟΡΟΦΗΣ															
ΧΡΩΜΑΤΙΣΜΟΙ	ΚΟΙΝΟΙ ΜΕ ΠΛΑΣΤΙΚΟ ΧΡΩΜΑ	ΤΟΙΧΟΥ									●	●			●		
	ΚΟΙΝΟΙ ΜΕ ΠΛΑΣΤΙΚΟ ΧΡΩΜΑ	ΟΡΟΦΗΣ									●	●					
	ΑΚΡΥΛΙΚΟΙ (ΣΤΟ ΕΠΙΧΡΙΣΜΑ)	ΤΟΙΧΟΥ/ΟΡΟΦ															
	ΣΠΑΤΟΥΛΑΡΙΣΤΟΙ ΜΕ ΠΛΑΣΤΙΚΟ ΧΡΩΜΑ	ΤΟΙΧΟΥ	●	●	●	●	●	●	●	●			●	●		●	
	ΣΠΑΤΟΥΛΑΡΙΣΤΟΙ ΜΕ ΠΛΑΣΤΙΚΟ ΧΡΩΜΑ	ΟΡΟΦΗΣ	●	●	●	●	●	●	●				●	●		●	
	ΤΣΙΜΕΝΤΟΧΡΩΜΑ	ΟΡΟΦΗΣ													●		

ΣΗΜΕΙΩΣΗ

1) ΣΕ ΟΛΕΣ ΤΙΣ ΑΙΘΟΥΣΕΣ ΔΙΔΑΣΚΑΛΙΑΣ ΚΑΙ ΤΑ ΕΡΓΑΣΤΗΡΙΑ ΤΟΠΟΘΕΤΟΥΝΤΑΙ ΠΙΝΑΚΕΣ ΔΙΔΑΣΚΑΛΙΑΣ, 2 ΕΠΙΦΑΝΕΙΕΣ CELLOTEX ΚΑΙ 2 ΚΡΕΜΑΣΤΡΕΣ.
2) ΣΤΟ ΚΑΤ' ΑΠΟΚΟΠΗΝ ΤΜΗΜΑ ΣΥΜΠΕΡΙΛΑΜΒΑΝΟΝΤΑΙ ΟΙ ΒΙΒΛΙΟΘΗΚΕΣ ΜΕ ΝΤΟΥΛΑΠΙΑ ΟΙ ΚΡΕΜΑΣΤΡΕΣ, ΤΑ CELLOTEX, ΤΑ LOCKERS, ΟΙ ΠΑΓΚΟΙ, ΤΑ ΒΙΒΛΙΟΣΤΑΣΙΑ, ΤΑ ΝΤΟΥΛΑΠΙΑ ΚΥΛΙΚΕΙΟΥ ΚΑΙ ΚΟΥΖΙΝΑΣ. ΔΕΝ ΣΥΜΠΕΡΙΛΑΜΒΑΝΟΝΤΑΙ ΤΑ ΓΡΑΦΕΙΑ, ΤΑ ΚΑΘΕΣΜΑΤΑ ΓΡΑΦΕΙΟΥ ΚΑΙ Ο ΗΛΕΚΤΡΟΝΙΚΟΣ ΕΞΟΠΛΙΣΜΟΣ.
3) ΣΤΙΣ ΑΙΘΟΥΣΕΣ ΚΑΙ ΤΑ ΓΡΑΦΕΙΑ ΚΑΙ ΣΤΗΝ ΒΙΒΛΙΟΘΗΚΗ ΤΟΠΟΘΕΤΟΥΝΤΑΙ STORES Λ.04.09
4) ΣΤΙΣ ΟΡΟΦΕΣ ΠΟΥ ΕΙΝΑΙ ΑΠΟ ΕΜΦΑΝΕΣ ΣΚΥΡΟΔΕΜΑ , ΣΤΟ ΣΗΜΕΙΟ ΣΥΝΑΡΜΟΓΗΣ ΜΕ ΤΗΝ ΚΑΘΕΤΗ ΤΟΙΧΟΠΟΙΙΑ ΥΠΑΡΧΕΙ ΣΚΟΤΑ ΑΛΟΥΜΙΝΙΟΥ ΠΛΑΤΟΥΣ 2 ΕΚ.

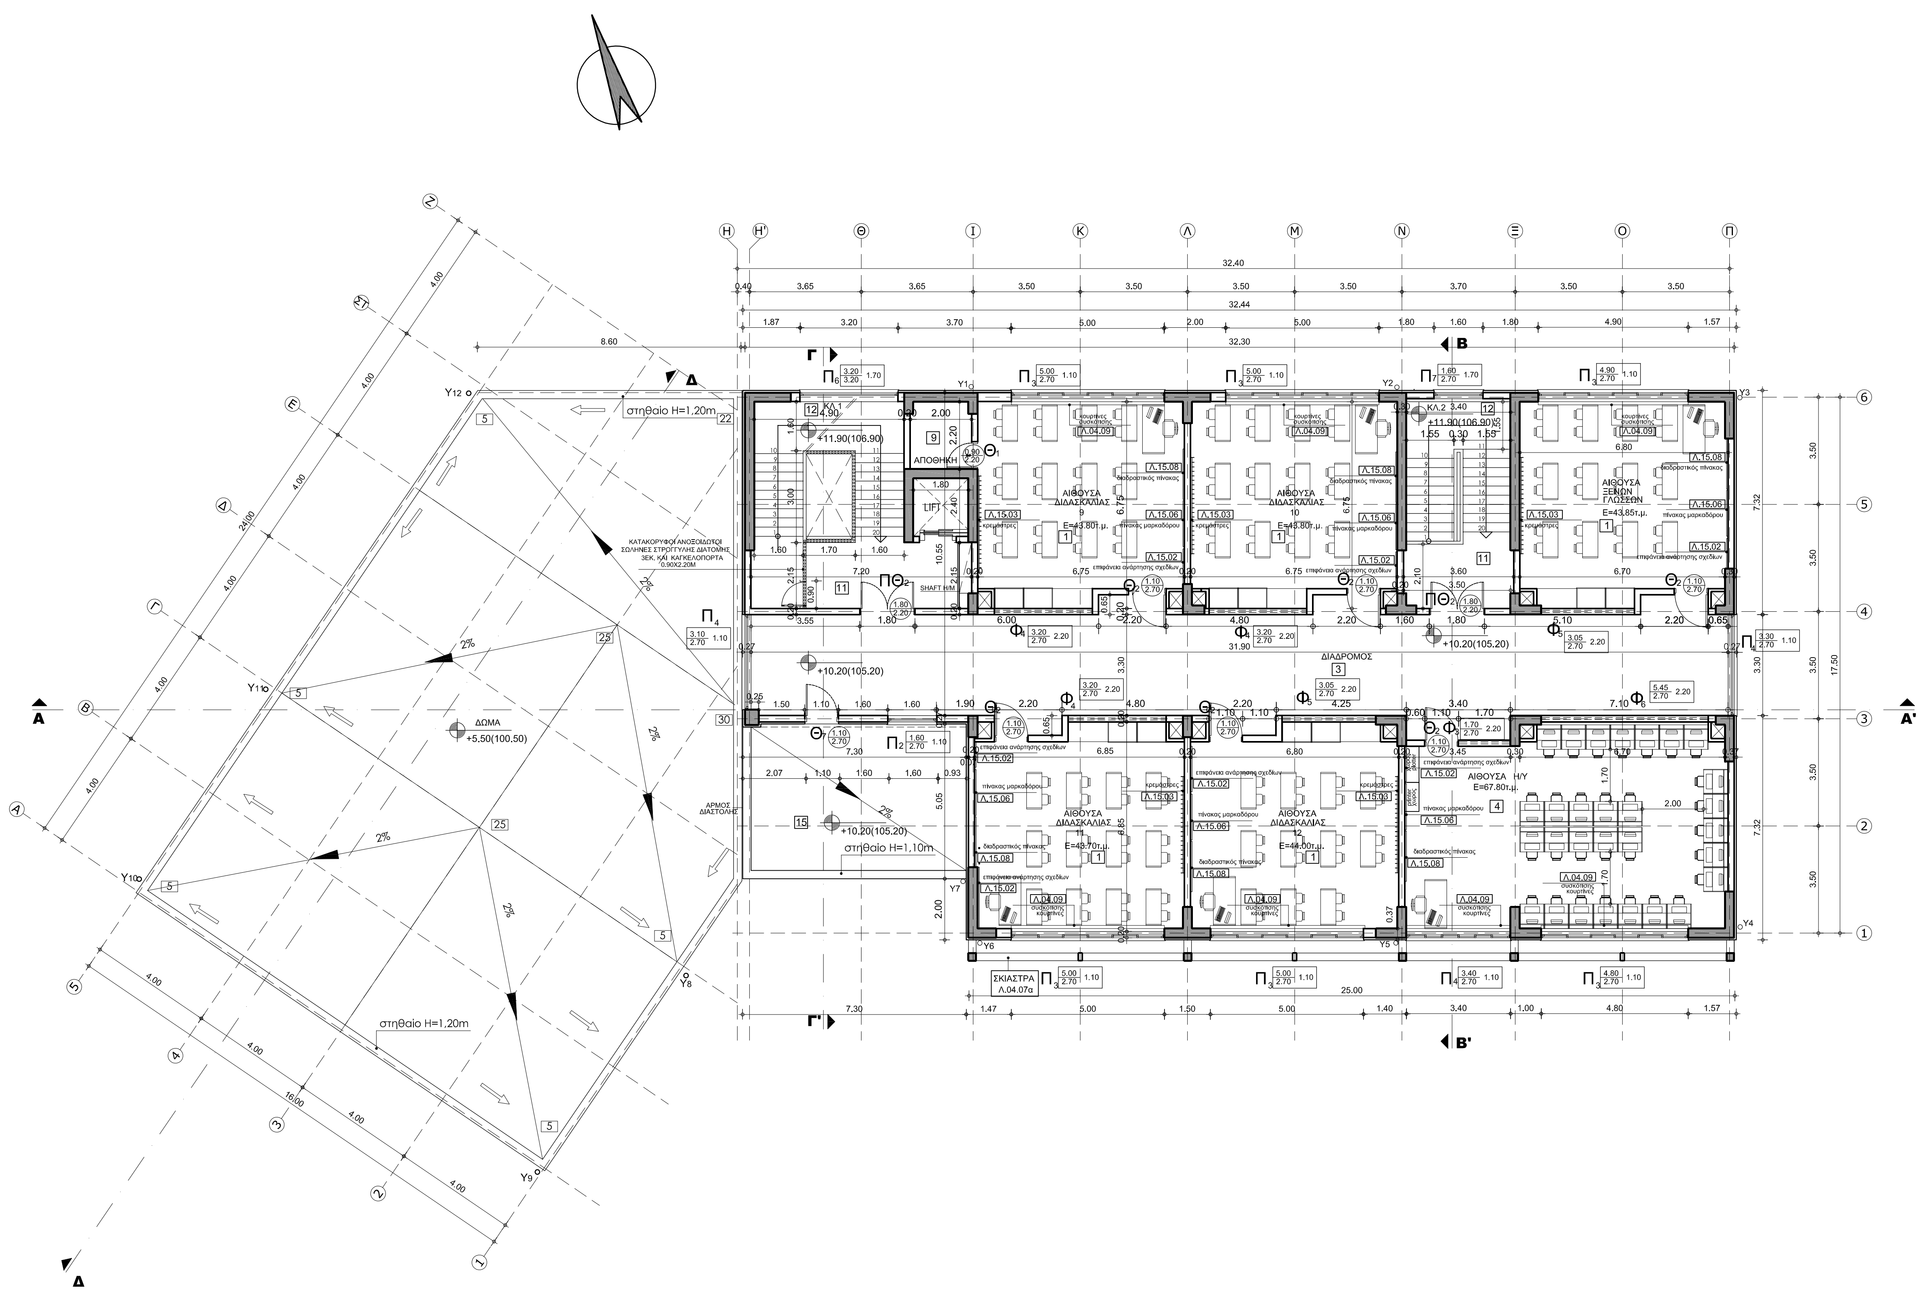

ΟΜΑΔΑ ΜΕΛΕΤΗΣ:		
ΑΡΧΙΤΕΚΤΟΝΙΚΗ ΜΕΛΕΤΗ:	ΤΕΡΕΖΑ ΠΑΝΑΓΙΩΤΙΔΟΥ	ΑΡΧΙΤΕΚΤΟΝΩΝ ΜΗΧΑΝΙΚΟΣ
	ΚΑΛΛΙΟΠΗ ΚΟΥΡΟΜΙΧΕΛΑΚΗ	ΑΡΧΙΤΕΚΤΟΝΩΝ ΜΗΧΑΝΙΚΟΣ
ΣΤΑΤΙΚΗ ΜΕΛΕΤΗ:	ΔΗΜΗΤΡΗΣ ΜΠΑΚΑΣΗΣ	ΠΟΛΙΤΙΚΟΣ ΜΗΧΑΝΙΚΟΣ
	ΔΗΜΗΤΡΑ ΣΙΜΟΥ	ΠΟΛΙΤΙΚΟΣ ΜΗΧΑΝΙΚΟΣ
Η/Μ ΜΕΛΕΤΗ:	ΕΛΕΝΗ ΦΑΡΚΩΝΑ	ΜΗΧΑΝΟΛΟΓΟΣ ΜΗΧΑΝΙΚΟΣ
	ΠΟΛΥΤΙΜΗ ΚΟΛΟΒΟΥ	ΗΛΕΚΤΡΟΛΟΓΟΣ ΜΗΧΑΝΙΚΟΣ
ΣΧΕΔΙΑΣΗ: ΤΡΙΣΔΙΑΣΤΑΤΗ ΑΠΕΙΚΟΝΙΣΗ:	ΑΛΕΞΑΝΔΡΑ ΣΤΡΙΜΠΑΚΟΥ	ΣΧΕΔΙΑΣΤΡΙΑ

ΜΕΛΕΤΗΤΗΣ:	ΠΡΟΪΣΤΑΜΕΝΟΣ ΤΜΗΜΑΤΟΣ ΑΡΧΙΤΕΚΤΟΝΙΚΩΝ ΜΕΛΕΤΩΝ	ΠΡΟΪΣΤΑΜΕΝΗ ΔΙΕΥΘΥΝΣΗΣ ΜΕΛΕΤΩΝ
ΤΕΡΕΖΑ ΠΑΝΑΓΙΩΤΙΔΟΥ ΑΡΧΙΤΕΚΤΟΝΩΝ ΜΗΧΑΝΙΚΟΣ	ΣΩΤΗΡΗΣ ΜΑΝΘΟΣ ΑΡΧΙΤΕΚΤΟΝΩΝ ΜΗΧΑΝΙΚΟΣ	ΜΑΡΙΑ-ΜΥΡΤΩ ΠΑΠΑΔΑΤΟΥ ΑΡΧΙΤΕΚΤΟΝΩΝ ΜΗΧΑΝΙΚΟΣ

ΘΕΩΡΗΣΕΙΣ:

ΕΝΕΚΡΙΘΗ
Δια της υπ' αριθμ. ΑΠ.18170/21-12-21
Απόφασης του Διευθύνοντος
Συμβούλου της ΚΤΥΠ Α.Ε.

ΚΤΙΡΙΑΚΕΣ ΥΠΟΔΟΜΕΣ Α.Ε.

ΕΡΓΟ	ΜΕΛΕΤΗ	ΣΧΕΔΙΟ	ΚΤΙΡΙΟ	ΣΤΑΘΜΗ	ΑΝΑΘ.	
533	E F	A K A T	A	+3	0 0	Α.07

ΚΤΙΡΙΑΚΕΣ ΥΠΟΔΟΜΕΣ Α.Ε.
ΓΕΝΙΚΗ ΔΙΕΥΘΥΝΣΗ ΣΤΡΑΤΗΓΙΚΟΥ ΣΧΕΔΙΑΣΜΟΥ & ΕΡΓΩΝ ΣΔΙΤ
ΔΙΕΥΘΥΝΣΗ ΜΕΛΕΤΩΝ
ΤΜΗΜΑ ΑΡΧΙΤΕΚΤΟΝΙΚΩΝ ΜΕΛΕΤΩΝ

ΕΡΓΟ:

ΠΡΟΣΘΗΚΗ ΠΤΕΡΥΓΑΣ ΣΤΟ 4 ΔΗΜΟΤΙΚΟ ΣΧΟΛΕΙΟ Ν. ΗΡΑΚΛΕΙΟΥ

(ΟΙΚΟΔΟΜ. ΕΡΓΑΣΙΕΣ ΚΑΙ Η/Μ ΕΓΚΑΤΑΣΤΑΣΕΙΣ)

ΘΕΣΗ:
ΟΔΟΣ ΚΟΡΥΤΣΑΣ &ΠΙΤΤΑΚΗ,Ο.Τ.240β,ΔΗΜΟΣ ΝΕΟΥ ΗΡΑΚΛΕΙΟΥ,Ν.ΑΤΤΙΚΗΣ

ΜΕΛΕΤΗ: ΑΡΧΙΤΕΚΤΟΝΙΚΗ
ΣΤΑΔΙΟ: ΕΦΑΡΜΟΓΗΣ

ΗΜΕΡΟΜΗΝΙΑ: ΜΑΡΤΙΟΣ 2021

ΘΕΜΑ ΣΧΕΔΙΟΥ:

ΚΑΤΟΨΗ ΣΤΑΘΜΗΣ +10.20 ΚΤΙΡΙΟ Α

ΑΡ. ΣΧΕΔΙΟΥ

Α-05

ΚΛΙΜΑΚΑ 1:100