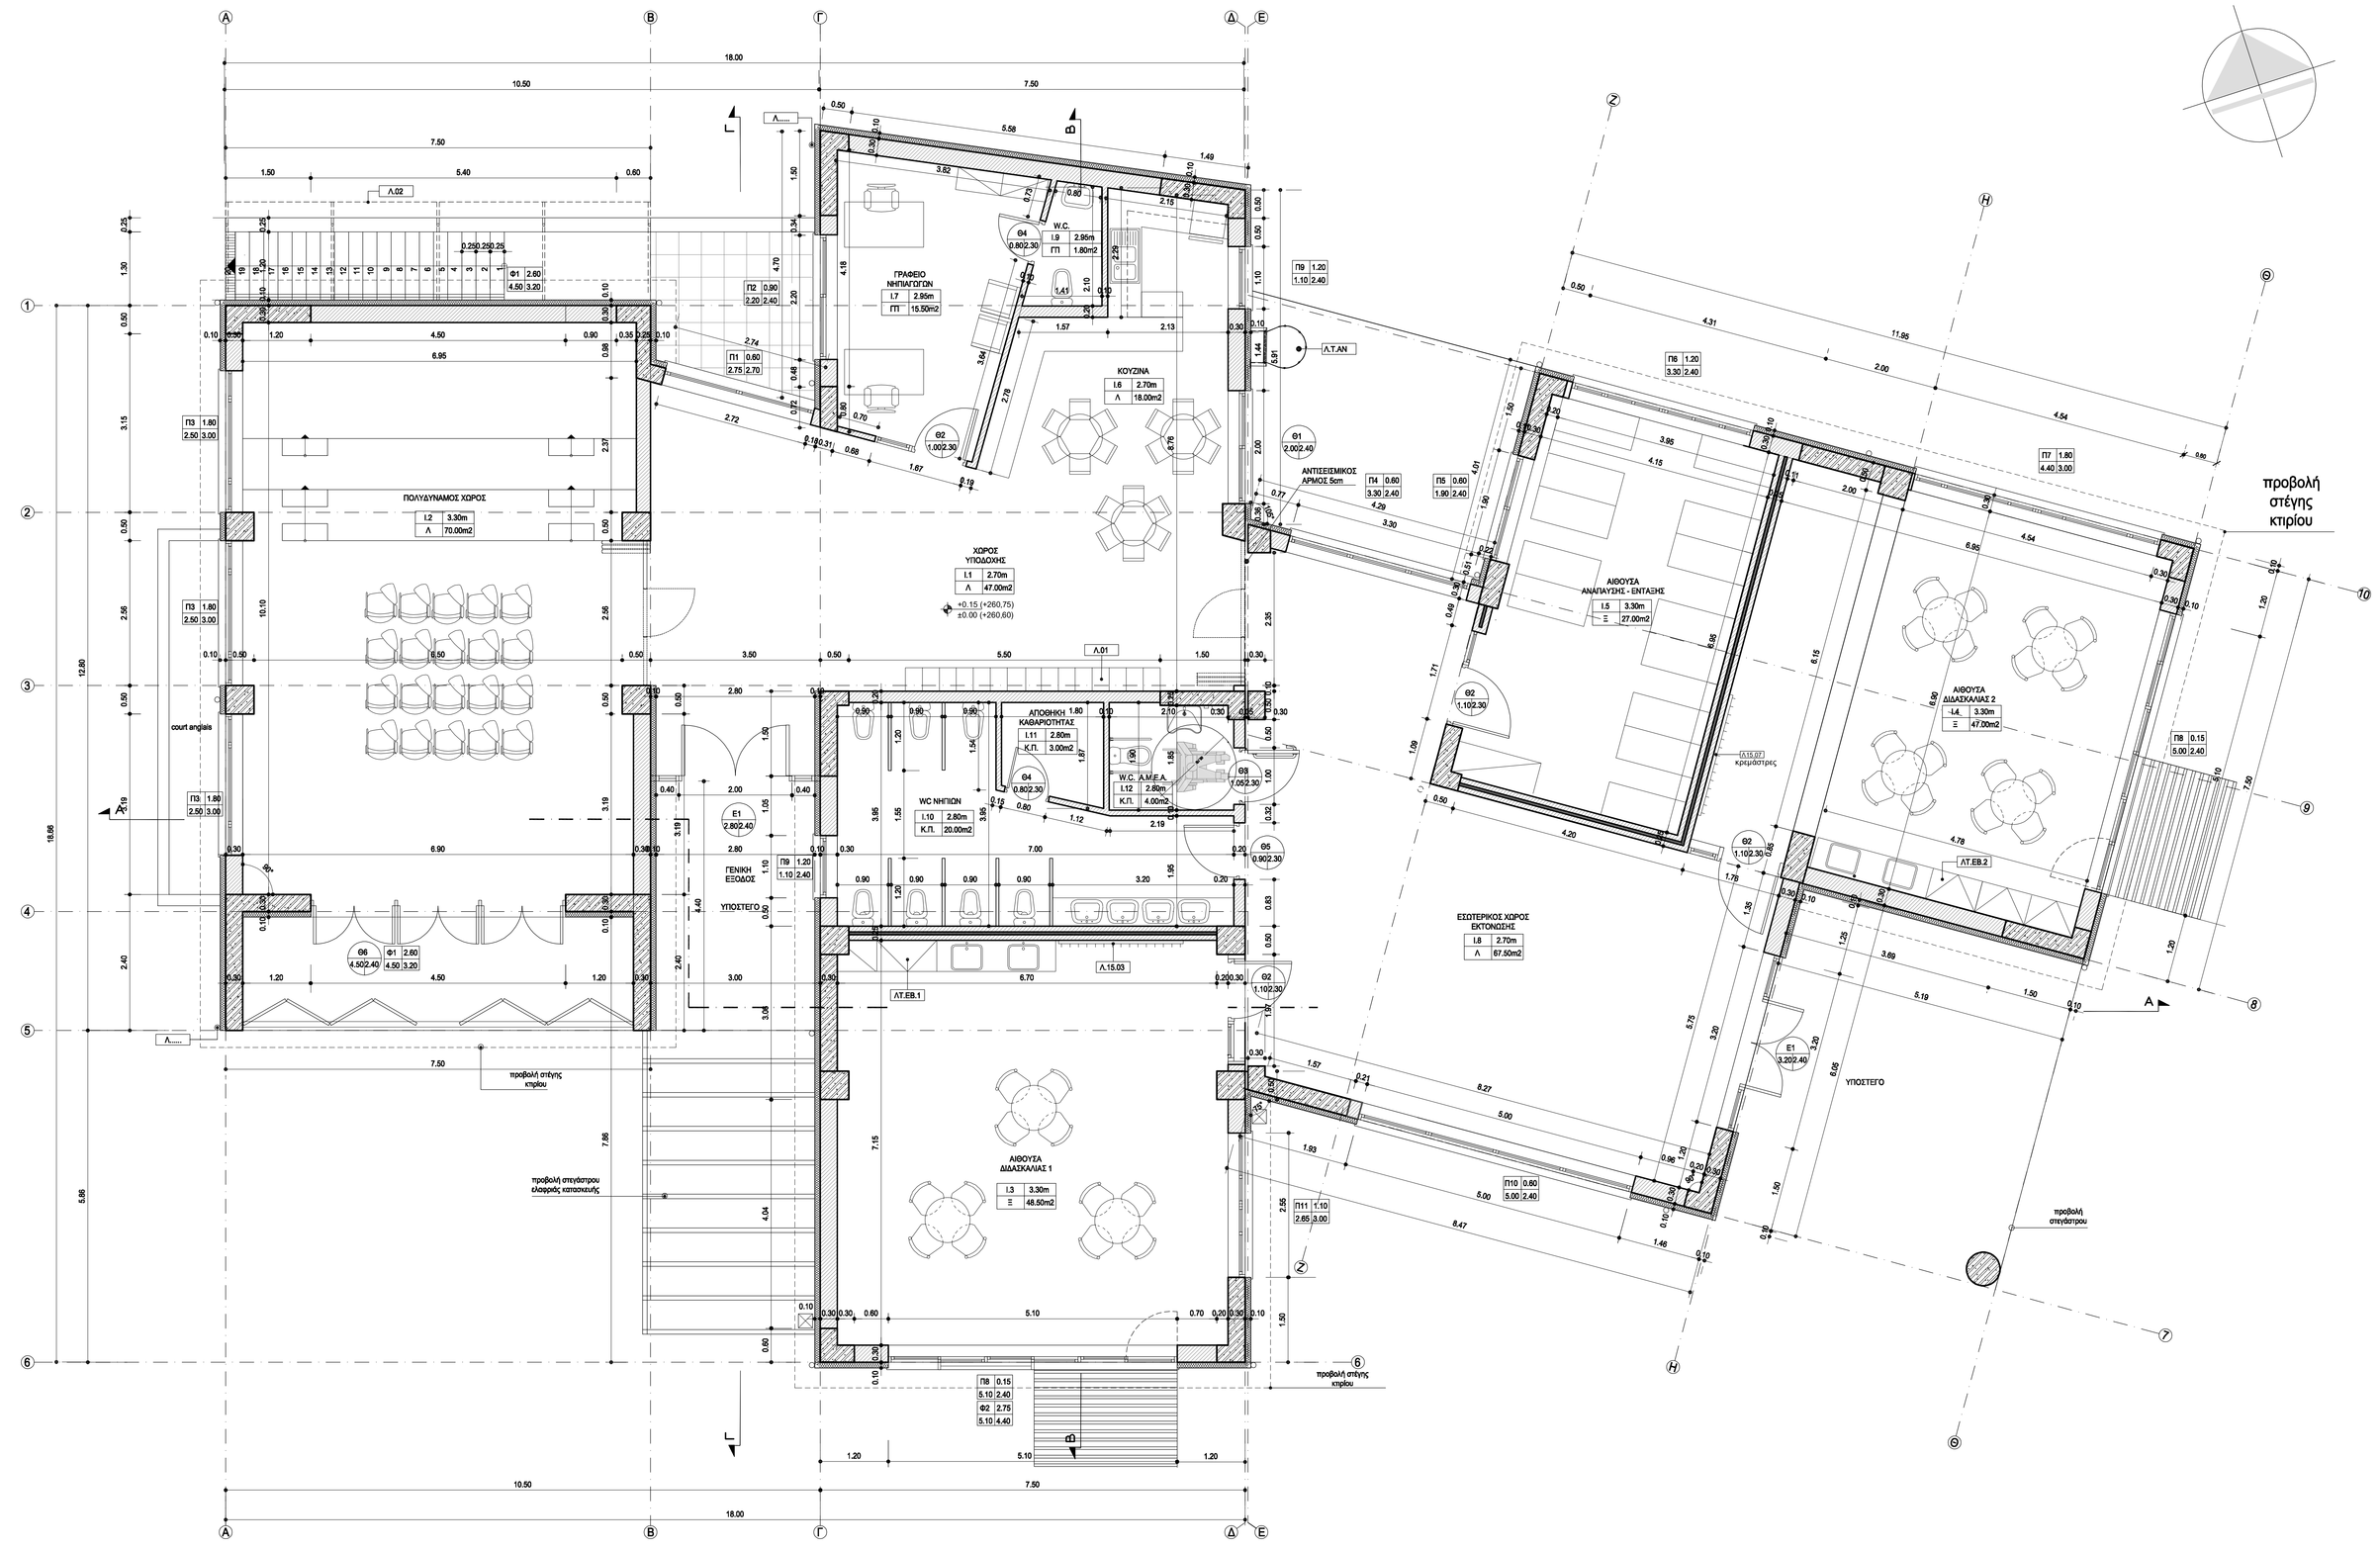

ΠΑΡΑΤΗΡΗΣΕΙΣ:

1) ΟΛΕΣ ΟΙ ΓΕΝΙΚΕΣ ΔΙΑΣΤΑΣΕΙΣ ΤΟΥ ΚΤΙΡΙΟΥ ΠΟΥ ΑΝΑΓΡΑΦΟΝΤΑΙ ΣΤΟ ΣΧΕΔΙΟ ΠΕΡΙΛΑΜΒΑΝΟΥΝ ΤΟ ΠΑΧΟΣ ΤΩΝ ΠΕΧ. ΤΗΣ ΕΣΩΤΕΡΙΚΗΣ ΘΕΡΜΟΜΟΝΩΣΗΣ ΤΗΣ ΤΟΚΟΠΟΙΙΑΣ ΚΑΙ ΤΟΥ ΦΕΡΟΝΤΟΣ ΟΡΓΑΝΙΣΜΟΥ.

2) ΣΤΙΣ ΟΡΟΦΕΣ ΠΟΥ ΕΙΝΑΙ ΑΠΟ ΕΜΒΑΝΕΣ ΣΚΥΡΟΔΕΜΑ, ΣΤΟ ΣΗΜΕΙΟ ΣΥΝΑΡΜΟΓΗΣ ΜΕ ΤΗΝ ΚΑΘΕΤΗ ΤΟΚΟΠΟΙΙΑ ΥΠΑΡΧΕΙ ΣΚΟΤΙΑ ΑΛΟΥΜΙΝΙΟΥ ΠΑΧΟΥΣ 2 ΕΚ.

3) ΜΗΧΑΝΙΣΜΟΣ ΚΑΙ ΚΟΥΡΤΙΝΑ ΣΥΣΚΟΤΙΣΗΣ (Λ 04.09) ΤΟΠΟΘΕΤΟΥΝΤΑΙ ΣΕ ΟΛΑ ΤΑ ΑΝΟΓΜΑΤΑ ΤΟΥ ΧΩΡΟΥ ΥΠΝΟΥ. Ο ΙΔΙΟΣ ΜΗΧΑΝΙΣΜΟΣ, ΑΛΛΑ ΜΕ ΚΟΥΡΤΙΝΑ ΣΚΙΑΣΗΣ ΤΟΠΟΘΕΤΕΙΤΑΙ ΣΤΑ ΑΝΟΓΜΑΤΑ ΤΟΥ ΓΡΑΦΕΙΟΥ ΝΗΠΙΑΓΩΓΩΝ.

4) ΤΑ ΔΑΠΕΔΑ ΑΠΟ ΛΙΝΟΛΕΙΟ ΕΓΚΙΒΟΤΙΩΝΤΑΙ ΣΤΙΣ ΠΕΡΙΜΕΤΡΙΚΕΣ ΦΑΣΕΣ ΜΑΡΜΑΡΟΥ, ΩΣΤΕ ΕΙΝΑΙ ΣΥΝΕΠΥΠΕΔΑ ΜΕ ΑΥΤΕΣ.

5) Η ΠΛΗΡΩΣΗ ΤΩΝ ΕΣΟΧΩΝ ΤΟΥ ΠΟΛΥΧΩΝΙΑΜΟΥ ΧΩΡΟΥ ΚΑΙ ΤΗΣ ΤΡΑΠΕΖΑΡΙΑΣ ΠΑΝΩ ΑΠΟ ΤΑ ΝΤΟΥΛΑΠΙΑ ΚΑΙ ΤΟΥΣ ΝΙΠΤΗΡΕΣ, ΓΙΝΕΤΑΙ ΜΕ ΜΕΤΑΛΛΙΚΟ ΣΚΕΛΕΤΟ ΠΑΧΟΥΣ 5ΚΑ. ΚΑΙ ΔΙΠΛΗ ΓΥΨΟΣΑΝΙΔΑ, ΠΑΧΟΥΣ 12.5μμ ΕΚΑΣΤΗ.

6) ΣΤΟ ΚΑΤ' ΑΠΟΚΟΠΗΝ ΤΜΗΜΑ ΣΥΜΠΕΡΙΛΑΜΒΑΝΟΝΤΑΙ ΟΙ ΒΙΒΛΙΟΘΗΚΕΣ ΚΑΙ ΟΙ ΝΤΟΥΛΑΠΕΣ ΟΛΩΝ ΤΩΝ ΧΩΡΩΝ ΤΑ ΝΤΟΥΛΑΠΙΑ ΚΟΥΖΙΝΑΣ, ΟΙ ΠΑΓΚΟΙ ΜΕ ΤΟΥΣ ΝΙΠΤΗΡΕΣ ΣΤΟΥΣ ΧΩΡΟΥΣ ΠΟΥ ΥΠΟΔΕΙΚΝΥΟΝΤΑΙ. ΟΙ ΠΑΝΕΣ ΜΑΡΚΑΔΟΡΟΥ, ΟΙ ΚΡΕΜΑΣΤΡΕΣ ΤΑ ΠΑΝΩ ΑΝΑΡΤΗΣΗΣ (CELLOTEX) ΤΑ ΕΡΜΑΡΙΑ ΚΑΙ ΟΙ ΒΙΑΤΙΟΘΗΚΕΣ, ΚΑΘΩΣ ΚΑΙ ΟΙ ΣΥΛΙΝΟΙ ΚΑΘΕΤΙΚΟΙ ΠΑΓΚΟΙ. ΔΕΝ ΣΥΜΠΕΡΙΛΑΜΒΑΝΟΝΤΑΙ ΤΑ ΤΡΑΠΕΖΑΡΙΑ, ΤΑ ΓΡΑΦΕΙΑ & ΤΑ ΚΑΘΕΣΜΑΤΑ.

7) Η ΕΠΙΛΟΓΗ ΤΩΝ ΧΡΩΜΑΤΩΝ ΚΑΙ ΤΩΝ ΥΛΙΚΩΝ ΘΑ ΓΙΝΕΙ ΜΕ ΤΗΝ ΣΥΝΗΘΩΝ ΓΝΩΜΗ ΤΟΥ ΜΕΛΕΤΗΤΗ

ΠΙΝΑΚΑΣ ΕΡΓΑΣΙΩΝ

		1 ΑΝΟΙΧΤΟ ΔΙΔΑΣΚΑΛΙΑΣ	2 ΓΡΑΦΕΙΟ	3 ΚΟΥΖΙΝΑ ΚΑΙ ΤΡΑΠΕΖΑΡΙΑ	4 ΠΟΛΥΧΩΝΙΑΜΟΣ ΧΩΡΟΣ	5 ΤΟΥΑΛΕΤΑ ΤΥΠΟΥ	6 ΤΟΥΑΛΕΤΑ ΤΥΠΟΥ	7 ΚΟΥΖΙΝΑ	8 ΒΙΒΛ. ΚΑΙ ΔΙΟΙΚΗΣΗΣ	9 ΚΟΡΟΙΔΟΥ ΚΑΙ ΚΟΥΖΙΝΑ	10 ΕΣΩΤΕΡΙΚΟΣ ΧΩΡΟΣ ΕΚΠΟΝΗΣΗΣ	11 ΕΠΙΛΟΓΗ ΧΡΩΜΑΤΩΝ
ΔΑΠΕΔΑ	ΓΡΑΝΙΤΟΠΛΑΚΙΔΑ ΕΓΧΡΩΜΑ(GROUP4)40X40X60X60x.		●						●	●		
	ΣΥΛΙΝΟ ΚΑΡΦΟΤΟ ΔΑΠΕΔΟ ΔΡΥΝΟ	●				●						
	ΒΙΟΜΗΧΑΝΙΚΟ ΔΑΠΕΔΟ											
	ΔΑΠΕΔΟ LINOLEUM			●	●		●	●				
	ΔΑΠΕΔΟ PVC ΑΝΤΙΣΤΑΤΙΚΟ											
	ΠΛΑΚΕΣ ΜΑΡΜΑΡΟΥ 40X40X3x. ΚΑΙ 40X20X3x.											
	ΜΑΡΜΑΡΟ ΧΤΥΠΗΤΟ ΣΕ ΠΛΑΚΕΣ										●	
	ΠΛΑΚΙΔΑ ΠΟΡΣΕΛΑΝΗΣ ΤΥΠΟΥ GRESS (GROUP 4)											
	ΤΣΜΕΝΤΟΥΛΑΚΕΣ ΕΓΧΡΩΜΕΣ ΑΝΤΙΟΛΙΣΘ. 40X40X3x.											
ΣΟΒΑΤΕΠΙΑ	ΓΡΑΝΙΤΟΠΛΑΚΙΔΑ ΕΓΧΡΩΜΑ		●						●	●		
	ΣΥΛΙΝΟ ΔΡΥΝΟ Η ΟΣΙΑΣ	●		●	●	●	●	●				
	ΤΣΜΕΝΤΟΚΟΝΙΑΣ											
	ΠΛΑΣΤΙΚΑ ΣΥΜΠΑΓΗ											
	ΜΑΡΜΑΡΙΝΑ ΠΑΧΟΥΣ 2x., ΥΨΟΥΣ 7 εκ.										●	
	ΠΛΑΚΙΔΑ ΠΟΡΣΕΛΑΝΗΣ ΤΥΠΟΥ GRESS (GROUP 4)											
ΕΠΙΧΡ.	ΑΡΤΙΘΕΙΕΑ ΤΡΙΠΤΟ 450μμ λιωτό τσιμέντο	ΤΟΧΟΥ	ΣΤΙΣ ΕΣΩΤΕΡΙΚΕΣ ΕΠΙΦΑΝΕΙΕΣ.									
	ΑΡΤΙΘΕΙΕΑ ΤΡΙΠΤΟ 450μμ λιωτό τσιμέντο	ΟΡΟΦΗΣ	ΟΠΟΥ ΕΠΙΣΗΜΑΝΕΤΑΙ ΣΤΑ ΣΧΕΔΙΑ ΟΨΕΩΝ.									
	ΣΠΥΡΟΤΟ "Βυμμάρα" ΜΗΧΑΝΗΣ	ΤΟΧΟΥ										
	ΣΠΥΡΟΤΟ	ΟΡΟΦΗΣ										
	ΤΡΙΠΤΟ ΜΑΡΜΑΡΟΚΟΝΙΑΣ 150μμ λιτμ.3σημάτος	ΤΟΧΟΥ	●	●	●	●	●	●	●	●		
	ΤΡΙΠΤΟ ΜΑΡΜΑΡΟΚΟΝΙΑΣ 150μμ λιτμ.3σημάτος	ΟΡΟΦΗΣ										
	ΗΛΕΚΤΡΟΜΑΓΝΗΤΙΚΗΣ ΠΡΟΣΤΑΣΙΑΣ	ΤΟΧΟΥ										
	ΕΜΒΑΝΕΣ ΜΠΕΤΟΝ	ΤΟΧΟΥ										
	ΕΜΒΑΝΕΣ ΜΠΕΤΟΝ	ΟΡΟΦΗΣ										
	ΔΙΑΚΟΣΜΗΤΙΚΟ ΤΟΥΒΛΟ ΣΥΜΠΑΓΕΣ	ΤΟΧΟΥ										
	ΠΛΑΚΙΔΑ ΠΟΡΣΕΛ. ΕΓΧΡΩΜΑ 20X20X20X30x.	ΤΟΧΟΥ									●	ΟΠΟΥ ΕΠΙΣΗΜΑΝΕΤΑΙ ΣΤΑ ΧΕΙΡΟΣΙΑΣ ΣΧΕΔΙΑ ΛΕΠΤΟ.
	ΨΕΥΔΟΡΟΦΗ ΓΥΨΟΣΑΝΙΔΑΣ	ΟΡΟΦΗΣ		●	●			●	●	●		
	ΨΕΥΔΟΡΟΦΗ ΣΥΛΙΝΗ	ΟΡΟΦΗΣ	●	●		●	●					
	ΓΥΨΟΣΑΝΙΔΑ	ΤΟΧΟΥ										
	ΟΡΟΣΜΑΡΜΑΡΩΣΗ	ΤΟΧΟΥ	ΣΤΟΥΣ ΝΙΠΤΗΡΕΣ ΤΗΣ ΤΡΑΠΕΖΑΡΙΑΣ									
	ΓΡΑΝΙΤΟΠΛΑΚΙΔΑ ΕΓΧΡΩΜΑ(GROUP4)	ΤΟΧΟΥ							●	●		
	ΠΕΤΡΑ (δ=10x. πάχους)	ΤΟΧΟΥ										
ΜΑΡΜΑΡΙ	ΚΑΤΟΚΑΣΙΑ ΜΑΡΜΑΡΟΥ 40X40X3x. πάχους(3x. πάχους)(3x. πάχους)		●	●	●	●	●	●	●	●		
	ΠΟΔΙΕΣ ΠΑΡΑΘΥΡΩΝ. ΦΕΓΓΙΤΩΝ. 3x. πάχους		●	●	●	●	●	●	●	●		
	ΠΕΡΙΦΟΡΙΑ ΜΑΡΜΑΡΟΥ 12x πάχους. 2x. πάχους											
	ΕΣΩΤ. ΣΤΗΘΑΙΩΝ Κ. ΖΑΡΝΤΙΝΙΕΡΩΝ.3x πάχους											
ΧΡΩΜΑΤΙΣΜΟΙ	ΥΔΡΟΧΡΩΜΑΤΙΣΜΟΙ ΜΕ ΚΟΛΛΑ ΚΑΙ ΤΣΕΓΓΟ	ΤΟΧΟΥ										
	ΥΔΡΟΧΡΩΜΑΤΙΣΜΟΙ ΜΕ ΚΟΛΛΑ ΚΑΙ ΤΣΕΓΓΟ	ΟΡΟΦΗΣ										
	ΚΟΙΝΟ ΜΕ ΠΛΑΣΤΙΚΟ ΧΡΩΜΑ	ΤΟΧΟΥ										
	ΚΟΙΝΟ ΜΕ ΠΛΑΣΤΙΚΟ ΧΡΩΜΑ	ΟΡΟΦΗΣ										
	ΣΠΑΤΟΥΛΑΡΙΣΤΟ ΜΕ ΠΛΑΣΤΙΚΟ ΧΡΩΜΑ	ΤΟΧΟΥ	●	●	●	●	●	●	●	●		
	ΣΠΑΤΟΥΛΑΡΙΣΤΟ ΜΕ ΠΛΑΣΤΙΚΟ ΧΡΩΜΑ	ΟΡΟΦΗΣ	●	●	●	●	●	●	●	●		
	ΤΣΜΕΝΤΟΧΡΩΜΑ ΝΕΡΟΥ ΑΚΡΥΛΙΚΗΣ ΒΑΣΗΣ	ΤΟΧΟΥ										
	ΤΣΜΕΝΤΟΧΡΩΜΑ ΝΕΡΟΥ ΑΚΡΥΛΙΚΗΣ ΒΑΣΗΣ	ΟΡΟΦΗΣ										
	RELIEF	ΤΟΧΟΥ										
	RELIEF	ΟΡΟΦΗΣ										
	ΕΙΔΙΚΑ ΨΥΧΡΟΠΛΑΣΤΙΚΑ ΧΡΩΜΑΤΑ	ΤΟΧΟΥ	ΟΛΕΣ ΟΙ ΕΣΩΤΕΡΙΚΕΣ ΟΡΟΖΟΝΤΙΕΣ ΕΠΙΦΑΝΕΙΕΣ									
	ΕΙΔΙΚΑ ΨΥΧΡΟΠΛΑΣΤΙΚΑ ΧΡΩΜΑΤΑ	ΟΡΟΦΗΣ	ΟΛΕΣ ΟΙ ΕΣΩΤΕΡΙΚΕΣ ΟΡΟΖΟΝΤΙΕΣ ΕΠΙΦΑΝΕΙΕΣ									

ΥΠΟΜΝΗΜΑ ΣΥΜΒΟΛΙΣΜΩΝ

- ΟΠΛΙΣΜΕΝΟ ΣΚΥΡΟΔΕΜΑ
- ΤΟΧΟΠΟΙΙΑ ΕΣΩΤΕΡΙΚΗ ΔΡΟΜΙΚΗ
- ΤΟΧΟΣ ΣΗΡΑΣ ΔΟΜΗΣΗΣ ΚΑΤΑΛΛΗΛΟΣ ΓΙΑ ΥΓΡΟΥΣ ΧΩΡΟΥΣ (ΔΙΑΧΩΡΙΣΤΙΚΑ ΠΑΝΕΛΑ W.C. ΕΜΠΟΡΙΟΥ ΕΓΧΡΩΜΑ)
- ΚΟΔΙΚΟΣ ΟΡΟΦΟΥ ΜΕ ΒΑΣΗ ΤΟ ΕΠΙΠΕΔΟ
- ΑΥΣΩΝ ΑΡΙΘΜΟΣ ΧΩΡΟΥ
- 12 4.20m / 49.00m2 — ΥΨΟΣ ΧΩΡΟΥ ΑΠΟ ΤΕΛΕΙΟΜΕΝΟ ΔΑΠΕΔΟ ΕΩΣ ΜΕΓΙΣΤΟ ΥΨΟΣ ΨΕΥΔΟΡΟΦΗΣ
- ΕΜΒΑΔΟΝ ΧΩΡΟΥ
- ΚΟΔΙΚΟΣ - ΕΙΔΟΣ ΔΑΠΕΔΟΥ ΜΕΤΑΣΥ ΤΩΝ ΣΥΛΟ, ΜΑΡΜΑΡΟ, ΚΕΡ. ΠΛΑΚΑΚΙ
- Φ1 2.70/2.80 — ΤΥΠΟΣ ΚΟΥΦΩΜΑΤΟΣ
- ΥΨΟΣ ΠΡΕΧΚΟΥ ΚΟΥΦΩΜΑΤΟΣ (ΜΕΤΡΑ ΑΠΟ ΜΠΕΤΟΝ)
- ΠΛΑΤΟΣ ΚΟΥΦΩΜΑΤΟΣ (ΜΕΤΡΑ)
- ΤΥΠΟΣ ΕΣΩΤΕΡΙΚΟΥ ΚΟΥΦΩΜΑΤΟΣ
- Π1 0.90 / 3.60 2.95 — ΥΨΟΣ ΠΟΔΙΑΣ (ΜΕΤΡΑ ΑΠΟ ΜΠΕΤΟΝ)
- ΥΨΟΣ ΠΡΕΧΚΟΥ (ΜΕΤΡΑ ΑΠΟ ΜΠΕΤΟΝ)
- ΠΛΑΤΟΣ ΚΟΥΦΩΜΑΤΟΣ (ΜΕΤΡΑ)
- Λ.03 — ΑΡΙΘΜΟΣ ΛΕΠΤΟΜΕΡΕΙΑΣ
- +0.00 / -0.10 — ΣΤΑΘΜΗ ΤΕΛΕΙΟΜΕΝΟΥ ΔΑΠΕΔΟΥ
- ΣΤΑΘΜΗ ΜΠΕΤΟΝ
- A — ΘΕΣΕΙΣ ΓΕΝΙΚΩΝ ΤΟΜΩΝ

Πν = ΤΥΠΟΣ ΠΑΡΑΘΥΡΟΥ
Θν = ΤΥΠΟΣ ΘΥΡΑΣ
Φν = ΤΥΠΟΣ ΦΕΓΓΙΤΗ

ΚΤΙΡΙΑΚΕΣ ΥΠΟΔΟΜΕΣ Α.Ε.

ΚΤΙΡΙΑΚΕΣ ΥΠΟΔΟΜΕΣ Α.Ε.
ΓΕΝΙΚΗ ΔΙΕΥΘΥΝΣΗ ΣΤΡΑΤΗΓΙΚΟΥ ΣΧΕΔΙΑΣΜΟΥ & ΕΡΓΩΝ ΣΔΙΤ – ΔΙΕΥΘΥΝΣΗ ΜΕΛΕΤΩΝ
ΤΜΗΜΑ ΑΡΧΙΤΕΚΤΟΝΙΚΩΝ ΜΕΛΕΤΩΝ

ΕΡΓΟ: ΑΝΕΓΕΡΣΗ ΝΕΟΥ ΔΙΔΑΚΤΗΡΙΟΥ ΓΙΑ ΤΗ ΣΤΕΓΑΣΗ 2/ΘΕΣΙΟΥ ΝΗΠΙΑΓΩΓΕΙΟΥ ΠΡΟΜΑΧΩΝ ΤΟΥ ΔΗΜΟΥ ΑΛΜΩΠΙΑΣ

ΘΕΣΗ: ΤΟΠΙΚΗ ΚΟΙΝΟΤΗΤΑ ΠΡΟΜΑΧΩΝ, ΔΗΜΟΣ ΑΛΜΩΠΙΑΣ

ΜΕΛΕΤΗ: ΑΡΧΙΤΕΚΤΟΝΙΚΗ
ΣΤΑΔΙΟ: ΜΕΛΕΤΗ ΕΦΑΡΜΟΓΗΣ

ΗΜΕΡΟΜΗΝΙΑ: ΔΕΚΕΜΒΡΙΟΣ 2021

ΘΕΜΑ ΣΧΕΔΙΟΥ:

ΚΑΤΟΨΗ ΙΣΟΓΕΙΟΥ

ΑΡ. ΣΧΕΔΙΟΥ

A 05

ΚΛΙΜΑΚΑ 1:50

ΟΜΑΔΑ ΜΕΛΕΤΗΣ:

ΑΡΧΙΤΕΚΤΟΝΙΚΗ ΜΕΛΕΤΗ:	ΔΗΜΗΤΡΑ ΚΟΤΣΑΝΗ	ΑΡΧΙΤΕΚΤΟΝ ΜΗΧΑΝΙΚΟΣ
ΣΤΑΤΙΚΗ ΜΕΛΕΤΗ:	ΣΠΥΡΟΣ ΚΟΣΜΑΤΟΣ	ΠΟΛΙΤΙΚΟΣ ΜΗΧΑΝΙΚΟΣ
Η/Μ ΜΕΛΕΤΗ:	ΕΥΑΓΓΕΛΟΣ ΓΙΩΤΑΣ	ΜΗΧΑΝΟΛΟΓΟΣ ΜΗΧΑΝΙΚΟΣ
ΣΧΕΔΙΑΣΗ:	ΧΡΥΣΟΥΛΑ ΚΑΚΛΑΜΑΝΟΥ	ΑΡΧΙΤ. ΕΣΩΤ. ΧΩΡΩΝ Τ.Ε.

ΜΕΛΕΤΗΤΗΣ	ΠΡΟΪΣΤΑΜΕΝΟΣ ΤΜΗΜΑΤΟΣ ΑΡΧΙΤΕΚΤΟΝΙΚΩΝ ΜΕΛΕΤΩΝ	ΠΡΟΪΣΤΑΜΕΝΗ ΔΙΕΥΘΥΝΣΗΣ ΜΕΛΕΤΩΝ
ΔΗΜΗΤΡΑ ΚΟΤΣΑΝΗ ΑΡΧΙΤΕΚΤΟΝ ΜΗΧΑΝΙΚΟΣ	ΣΩΤΗΡΗΣ ΜΑΝΘΟΣ ΑΡΧΙΤΕΚΤΟΝ ΜΗΧΑΝΙΚΟΣ	ΜΑΡΙΑ - ΜΥΡΤΩ ΠΑΠΑΔΑΤΟΥ ΠΟΛΙΤΙΚΟΣ ΜΗΧΑΝΙΚΟΣ

ΕΝΕΚΡΙΘΗ
Διο της υπ' αριθμ. Γ3/498/15.12.2021
Απόφασης του Διευθύνοντος
Συμβούλου της ΚΤΥΠ Α.Ε.

2537	E F	A K A T	0 1	+ 0	0 0	A.05
ΕΡΓΟ	ΜΕΛΕΤΗ	ΣΧΕΔΙΟ	ΚΤΙΡΙΟ	ΣΤΑΘΜΗ	ΑΝΑΘ.	