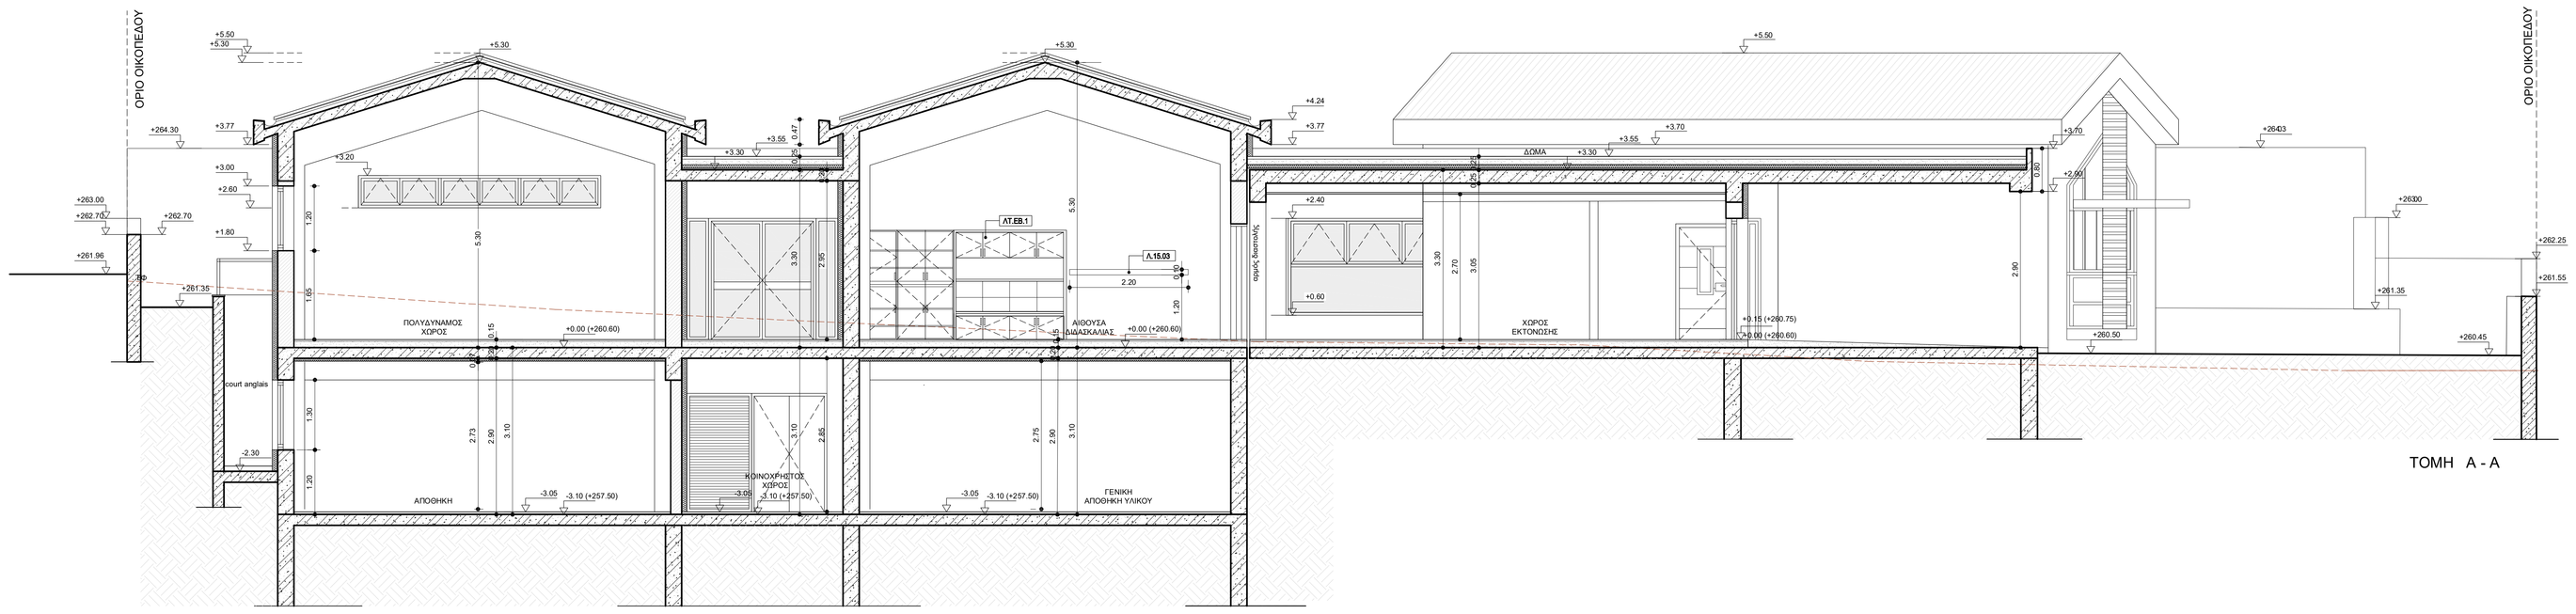

ΤΟΜΗ Α - Α

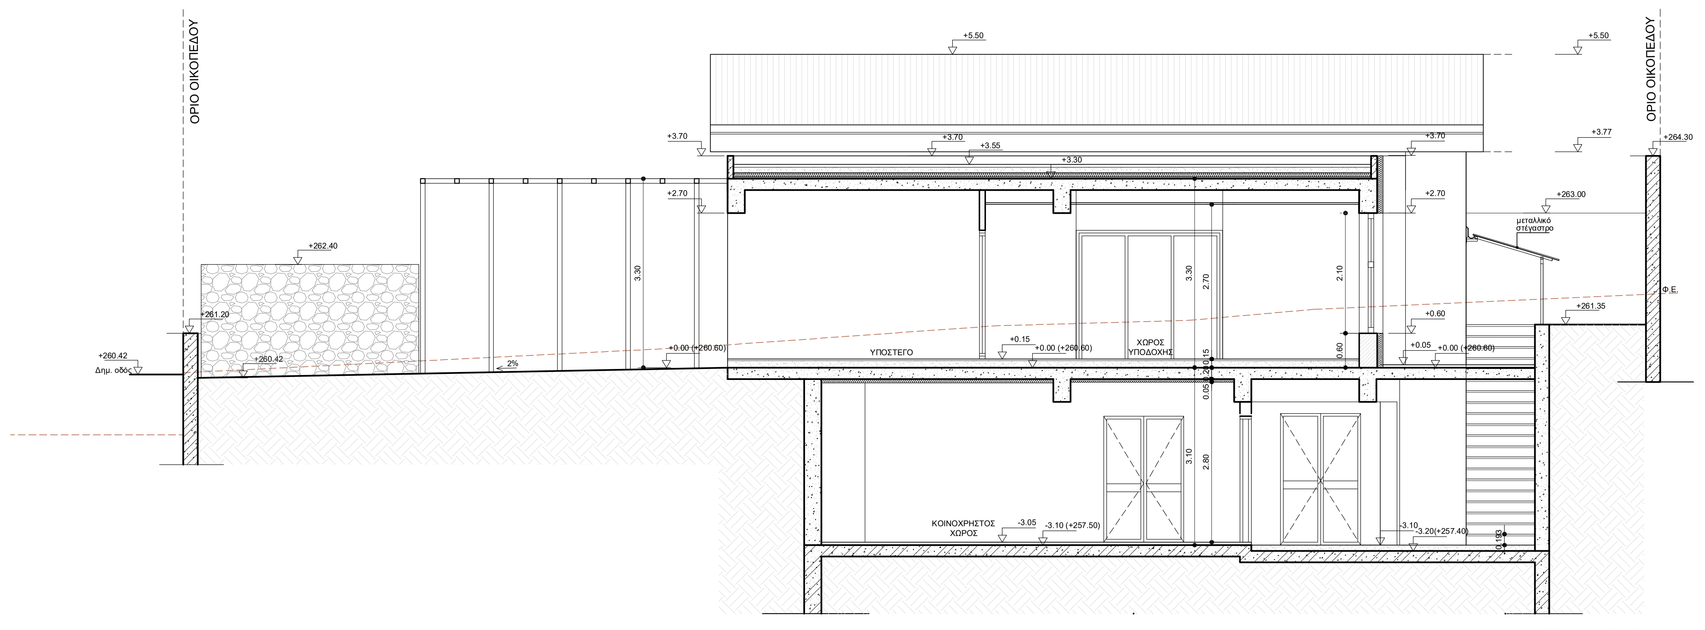

ΤΟΜΗ Γ - Γ

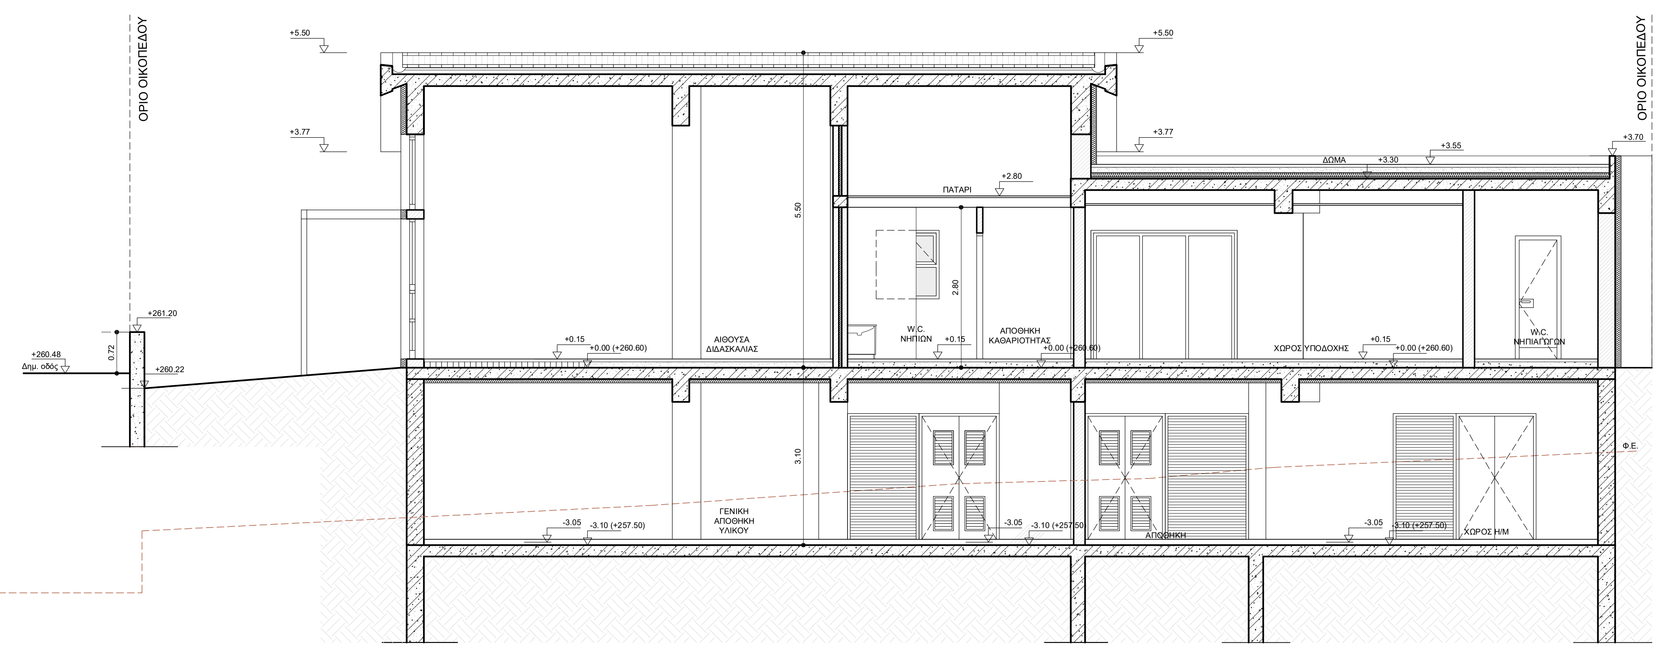

ΤΟΜΗ Β - Β

ΥΠΟΜΝΗΜΑ ΣΥΜΒΟΛΙΣΜΩΝ

- ΤΟΙΧΟΠΟΙΪΑ ΕΞΩΤΕΡΙΚΗ ΔΡΟΜΗΣ
- ΤΟΙΧΟΠΟΙΪΑ ΕΞΩΤΕΡΙΚΗ ΑΠΟ ΜΠΕΤΟΝ ΟΠΤΟΠΛΙΝΘΟΔΟΜΗ & ΜΕ ΕΠΙΚΡΙΣΜΑ ΕΚΑΤΕΡΟΘΕΝ ΑΥΤΗΣ
- ΕΞΩΤΕΡΙΚΗ ΘΕΡΜΟΜΟΝΩΣΗ
- ΥΑΛΟΠΙΝΑΚΑΣ
- ΕΔΑΦΟΣ
- ΑΞΟΝΕΣ ΛΕΠΤΟΜΕΡΕΙΑΣ
- ΣΤΑΘΜΗ ΜΠΕΤΟΝ

ΚΤΙΡΙΑΚΕΣ ΥΠΟΔΟΜΕΣ Α.Ε.
ΓΕΝΙΚΗ ΔΙΕΥΘΥΝΣΗ ΣΤΡΑΤΗΓΙΚΟΥ ΣΧΕΔΙΑΣΜΟΥ & ΕΡΓΩΝ ΖΩΗ – ΔΙΕΥΘΥΝΣΗ ΜΕΛΕΤΩΝ
ΤΜΗΜΑ ΑΡΧΙΤΕΚΤΟΝΙΚΩΝ ΜΕΛΕΤΩΝ
ΚΤΙΡΙΑΚΕΣ ΥΠΟΔΟΜΕΣ Α.Ε.

ΕΡΓΟ: ΑΝΕΓΕΡΣΗ ΝΕΟΥ ΔΙΔΑΚΤΗΡΙΟΥ ΓΙΑ ΤΗ ΣΤΕΓΑΣΗ 2/ΘΕΣΙΟΥ ΝΗΠΙΑΓΩΓΕΙΟΥ ΠΡΟΜΑΧΩΝ ΤΟΥ ΔΗΜΟΥ ΑΛΜΩΠΙΑΣ

ΘΕΣΗ: ΤΟΠΙΚΗ ΚΟΙΝΟΤΗΤΑ ΠΡΟΜΑΧΩΝ, ΔΗΜΟΣ ΑΛΜΩΠΙΑΣ

ΜΕΛΕΤΗ: ΑΡΧΙΤΕΚΤΟΝΙΚΗ
ΣΤΑΔΙΟ: ΜΕΛΕΤΗ ΕΦΑΡΜΟΓΗΣ

ΗΜΕΡΟΜΗΝΙΑ: ΔΕΚΕΜΒΡΙΟΣ 2021

ΘΕΜΑ ΣΧΕΔΙΟΥ:

ΤΟΜΕΣ Α-Α, Β-Β & Γ-Γ

ΑΡ. ΣΧΕΔΙΟΥ

Α07

ΚΛΙΜΑΚΑ 1:50

ΟΜΑΔΑ ΜΕΛΕΤΗΣ:

ΑΡΧΙΤΕΚΤΟΝΙΚΗ ΜΕΛΕΤΗΣ:	ΔΗΜΗΤΡΑ ΚΟΤΣΑΝΗ	ΑΡΧΙΤΕΚΤΩΝ ΜΗΧΑΝΙΚΟΣ
ΣΤΑΤΙΚΗ ΜΕΛΕΤΗ:	ΣΠΥΡΟΣ ΚΟΣΜΑΤΟΣ	ΠΟΛΙΤΙΚΟΣ ΜΗΧΑΝΙΚΟΣ
Η/Μ ΜΕΛΕΤΗ:	ΕΥΑΓΓΕΛΟΣ ΓΙΩΤΑΣ	ΜΗΧΑΝΟΛΟΓΟΣ ΜΗΧΑΝΙΚΟΣ
ΣΧΕΔΙΑΣΗ:	ΧΡΥΣΟΥΛΑ ΚΑΚΛΑΜΑΝΟΥ	ΑΡΧΙΤ. ΕΣΩΤ. ΧΩΡΩΝ Τ.Ε.

ΜΕΛΕΤΗΤΗΣ	ΠΡΟΪΣΤΑΜΕΝΟΣ ΤΜΗΜΑΤΟΣ ΑΡΧΙΤΕΚΤΟΝΙΚΩΝ ΜΕΛΕΤΩΝ	ΠΡΟΪΣΤΑΜΕΝΗ ΔΙΕΥΘΥΝΣΗΣ ΜΕΛΕΤΩΝ
ΔΗΜΗΤΡΑ ΚΟΤΣΑΝΗ ΑΡΧΙΤΕΚΤΩΝ ΜΗΧΑΝΙΚΟΣ	ΣΩΤΗΡΗΣ ΜΑΝΘΟΣ ΑΡΧΙΤΕΚΤΩΝ ΜΗΧΑΝΙΚΟΣ	ΜΑΡΙΑ - ΜΥΡΤΩ ΠΑΠΑΔΑΤΟΥ ΠΟΛΙΤΙΚΟΣ ΜΗΧΑΝΙΚΟΣ

ΕΝΕΚΡΙΘΗ
Δια της υπ' αριθμ. Γ3/4498/15.12.2021
Απόφασης του Διοικητικού
Συμβουλίου της ΚΤΥΠ Α.Ε.

2537	E	F	A	T	O	1	0	1		0	0	A.07
ΕΡΓΟ	ΜΕΛΕΤΗ		ΣΧΕΔΙΟ			ΚΤΙΡΙΟ			ΣΤΑΘΜΗ	ΑΝΑΒ.		