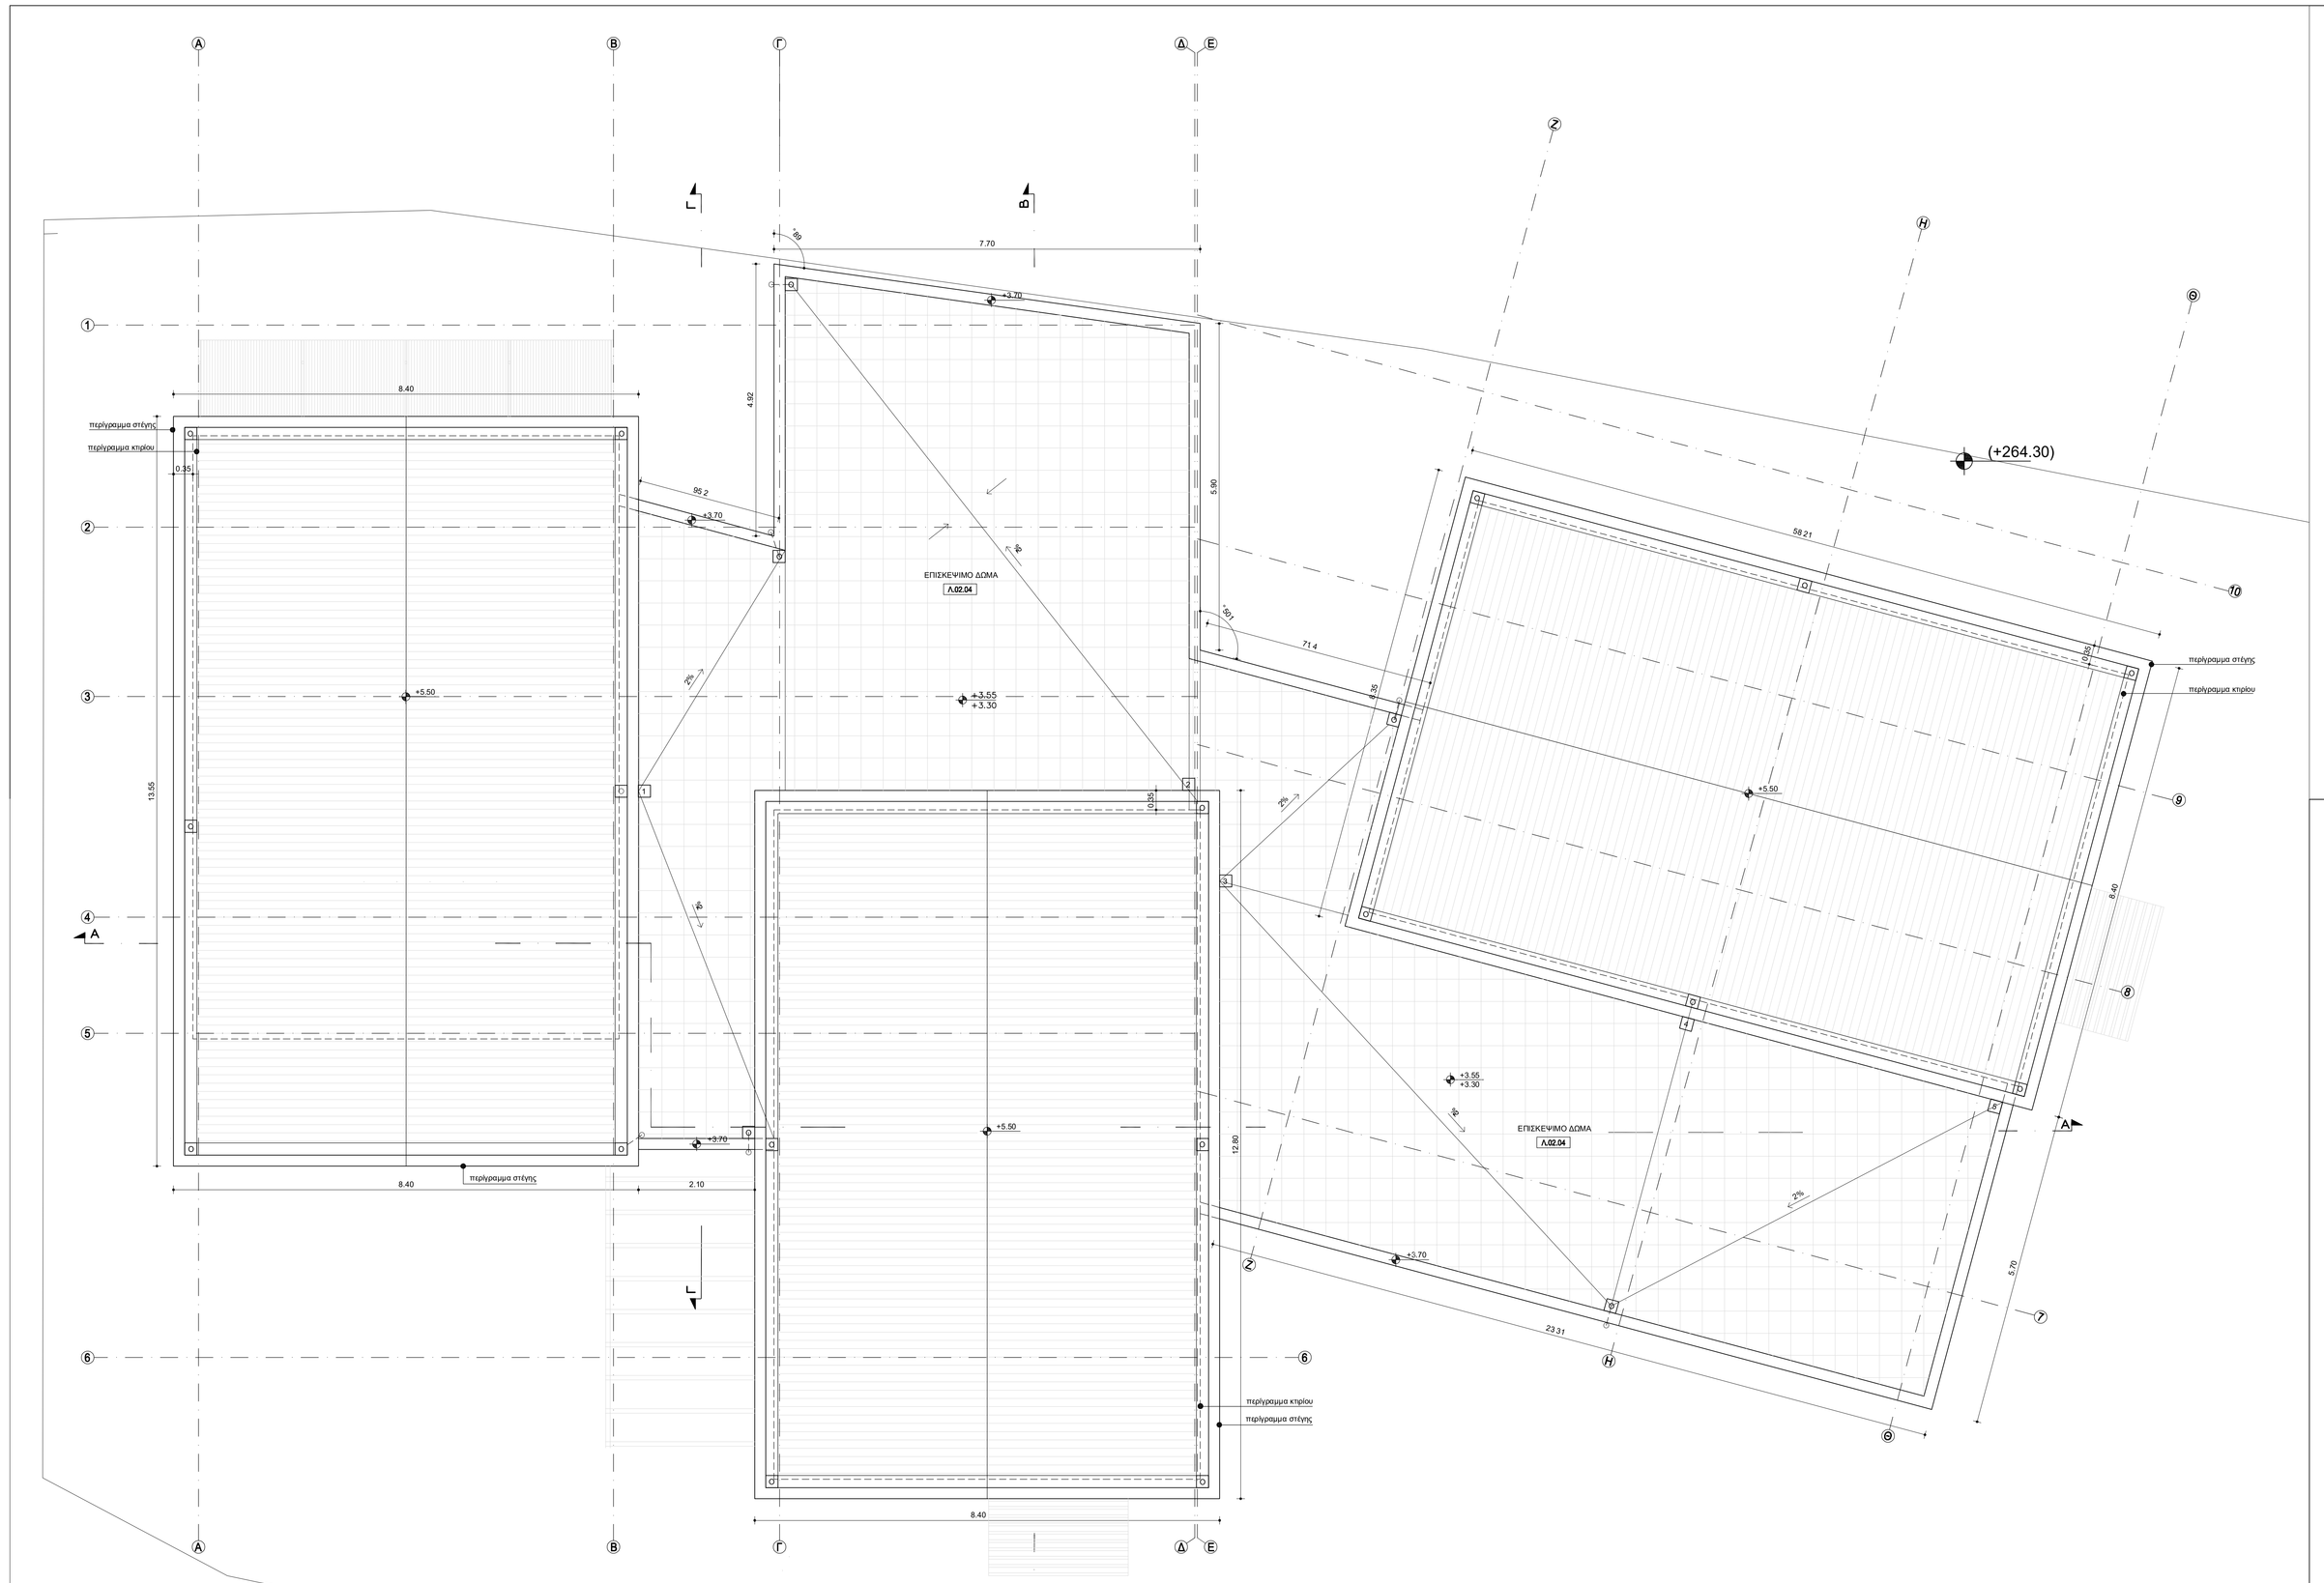

ΥΠΟΜΝΗΜΑ ΣΥΜΒΟΛΙΣΜΩΝ

- ΟΠΛΙΣΜΕΝΟ ΣΚΥΡΟΔΕΜΑ
- ΤΟΙΧΟΠΟΙΪΑ ΕΞΩΤΕΡΙΚΗ ΔΟΜΗΣΗ
- ΤΟΙΧΟΣ ΣΗΡΑΣ ΔΟΜΗΣΗΣ
  ΚΑΤΑΛΛΗΛΟΣ ΓΙΑ ΥΓΡΟΥΣ ΧΩΡΟΥΣ
  (ΔΙΑΧΩΡΙΣΤΙΚΑ ΠΑΝΕΛΑ Μ.Ο. ΕΜΠΟΡΙΟΥ ΕΓΧΡΩΜΑ)
- ΚΩΔΙΚΟΣ ΛΕΙΤΟΥΡΓΙΚΟΥ ΤΜΗΜΑΤΟΣ
- ΑΡΙΘΜΟΣ ΟΡΟΦΟΥ
- Α+ΥΨΟΝ ΑΡΙΘΜΟΣ ΧΩΡΟΥ
- 8.0.2 / 4.20m / 49.00m2 — ΕΜΒΑΔΟΝ ΧΩΡΟΥ; Υ+ΨΟΣ ΧΩΡΟΥ ΑΠΟ ΤΕΛΕΙΩΜΕΝΟ ΔΑΠΕΔΟ; ΕΣΩ ΜΕΓΙΣΤΟ Υ+ΨΟΣ ΝΕΥΣΟΡΟΦΗΣ
- ΟΜΑΔΑ ΤΕΛΕΙΩΜΑΤΩΝ ΕΣΩΤΕΡΙΚΩΝ ΧΩΡΩΝ
- 01 / 2.70/2.90 — ΤΥΠΟΣ ΚΟΥΦΩΜΑΤΟΣ; Υ+ΨΟΣ ΠΡΕΚΙΟΥ ΚΟΥΦΩΜΑΤΟΣ (ΜΕΤΡΑ ΑΠΟ ΜΠΕΤΟΝ)
- ΠΛΑΤΟΣ ΚΟΥΦΩΜΑΤΟΣ (ΜΕΤΡΑ)
- ΤΥΠΟΣ ΕΣΩΤΕΡΙΚΟΥ ΚΟΥΦΩΜΑΤΟΣ
- Π9 / 0.90 / 3.80 / 2.95 — ΤΥΠΟΣ ΠΟΔΙΑΣ (ΜΕΤΡΑ ΑΠΟ ΜΠΕΤΟΝ); Υ+ΨΟΣ ΠΡΕΚΙΟΥ (ΜΕΤΡΑ ΑΠΟ ΜΠΕΤΟΝ); ΠΛΑΤΟΣ ΚΟΥΦΩΜΑΤΟΣ (ΜΕΤΡΑ)
- Α.03 — ΑΡΙΘΜΟΣ ΛΕΙΤΟΜΕΡΕΙΑΣ
- +5.00 / -0.10 — ΣΤΑΘΜΗ ΤΕΛΕΙΩΜΕΝΟΥ ΔΑΠΕΔΟΥ; ΣΤΑΘΜΗ ΜΠΕΤΟΝ
- A — ΘΕΣΕΙΣ ΓΕΝΙΚΩΝ ΤΟΜΩΝ
- G
- N

ΚΤΙΡΙΑΚΕΣ ΥΠΟΔΟΜΕΣ Α.Ε.
ΓΕΝΙΚΗ ΔΙΕΥΘΥΝΣΗ ΣΤΡΑΤΗΓΙΚΟΥ ΣΧΕΔΙΑΣΜΟΥ
ΕΡΓΩΝ Ζ.Α.Τ. - ΔΙΕΥΘΥΝΣΗ ΜΕΛΕΤΩΝ
ΤΜΗΜΑ ΑΡΧΙΤΕΚΤΟΝΙΚΩΝ ΜΕΛΕΤΩΝ

ΕΡΓΟ: ΑΝΕΓΕΡΣΗ ΝΕΟΥ ΔΙΔΑΚΤΗΡΙΟΥ ΓΙΑ ΤΗ ΣΤΕΓΑΣΗ 2/ΘΕΣΙΟΥ ΝΗΠΙΑΓΩΓΕΙΟΥ ΠΡΟΜΑΧΩΝ ΤΟΥ ΔΗΜΟΥ ΑΛΜΩΠΙΑΣ

ΘΕΣΗ: ΤΟΠΙΚΗ ΚΟΙΝΟΤΗΤΑ ΠΡΟΜΑΧΩΝ, ΔΗΜΟΣ ΑΛΜΩΠΙΑΣ

ΜΕΛΕΤΗ: ΑΡΧΙΤΕΚΤΟΝΙΚΗ
ΣΤΑΔΙΟ: ΜΕΛΕΤΗ ΕΦΑΡΜΟΓΗΣ

ΗΜΕΡΟΜΗΝΙΑ: ΔΕΚΕΜΒΡΙΟΣ 2021

ΘΕΜΑ ΣΧΕΔΙΟΥ:

ΚΑΤΟΨΗ ΔΩΜΑΤΩΝ & ΣΤΕΓΩΝ

ΑΡ. ΣΧΕΔΙΟΥ
A 06

ΚΛΙΜΑΚΑ 1:50

ΟΜΑΔΑ ΜΕΛΕΤΗΣ:

ΑΡΧΙΤΕΚΤΟΝΙΚΗ ΜΕΛΕΤΗ:	ΔΗΜΗΤΡΑ ΚΟΤΣΑΝΗ	ΑΡΧΙΤΕΚΤΩΝ ΜΗΧΑΝΙΚΟΣ
ΣΤΑΤΙΚΗ ΜΕΛΕΤΗ:	ΣΠΥΡΟΣ ΚΟΣΜΑΤΟΣ	ΠΟΛΙΤΙΚΟΣ ΜΗΧΑΝΙΚΟΣ
Η/Μ ΜΕΛΕΤΗ:	ΕΥΑΓΓΕΛΟΣ ΠΩΤΑΣ	ΜΗΧΑΝΟΛΟΓΟΣ ΜΗΧΑΝΙΚΟΣ
ΣΧΕΔΙΑΣΗ:	ΧΡΥΣΟΥΛΑ ΚΑΚΛΑΜΑΝΟΥ	ΑΡΧΙΤ. ΕΣΣΤ. ΧΩΡΩΝ Τ.Ε.

ΜΕΛΕΤΗΤΗΣ	ΠΡΟΪΣΤΑΜΕΝΟΣ ΤΜΗΜΑΤΟΣ ΑΡΧΙΤΕΚΤΟΝΙΚΩΝ ΜΕΛΕΤΩΝ	ΠΡΟΪΣΤΑΜΕΝΗ ΔΙΕΥΘΥΝΣΗΣ ΜΕΛΕΤΩΝ
ΔΗΜΗΤΡΑ ΚΟΤΣΑΝΗ ΑΡΧΙΤΕΚΤΩΝ ΜΗΧΑΝΙΚΟΣ	ΣΩΤΗΡΗΣ ΜΑΝΘΟΣ ΑΡΧΙΤΕΚΤΩΝ ΜΗΧΑΝΙΚΟΣ	ΜΑΡΙΑ - ΜΥΡΤΩ ΠΑΠΑΔΑΤΟΥ ΠΟΛΙΤΙΚΟΣ ΜΗΧΑΝΙΚΟΣ

ΕΝΕΚΡΙΘΗ
Δια της υπ' αριθμ. Γ3/498/15.12.2021
Απόφασης του Διευθύνοντος
Συμβούλου της ΚΤΥΠ Α.Ε.

2537	E F	A.K.A.T	0 1	D.O	0 0	A.06
ΕΡΓΟ	ΜΕΛΕΤΗ	ΣΧΕΔΙΟ	ΚΤΙΡΙΟ	ΣΤΑΘΜΗ	ΑΝΑΘ.	