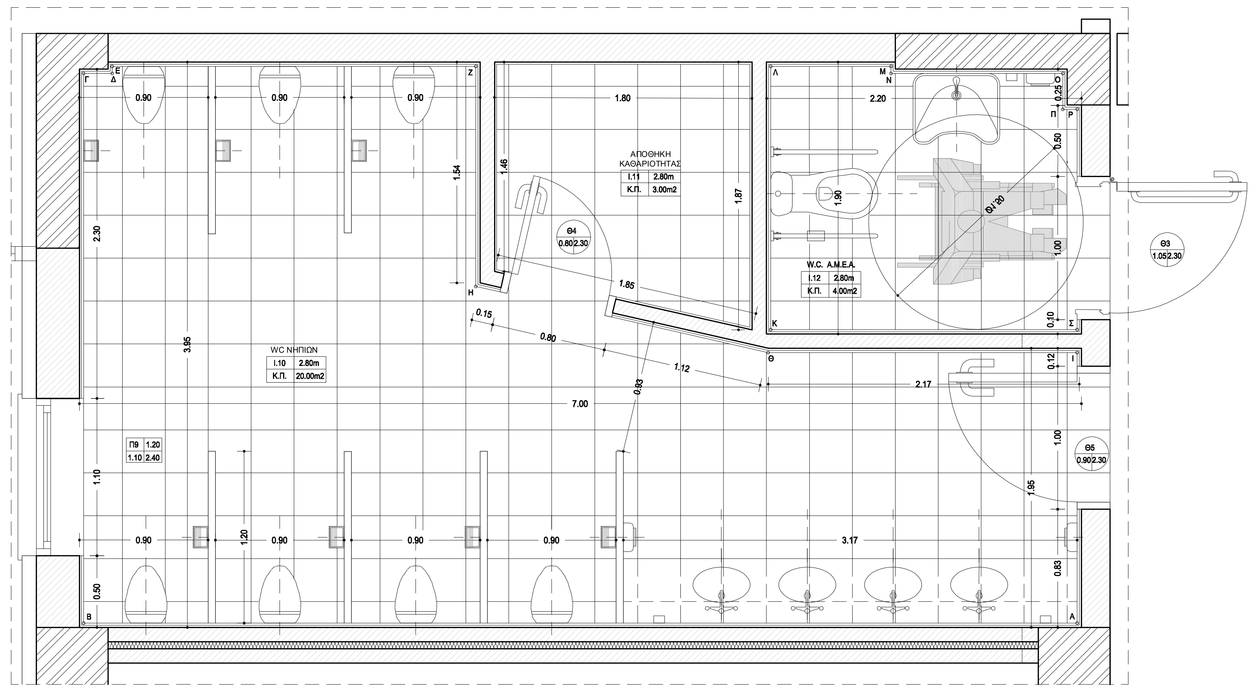

ΚΑΤΟΨΗ
WC ΝΗΠΙΩΝ & WC ΑΜΕΑ

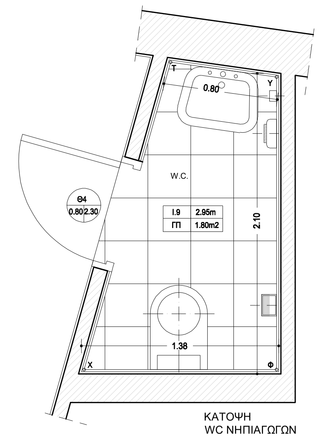

ΚΑΤΟΨΗ
WC ΝΗΠΙΑΓΩΓΩΝ

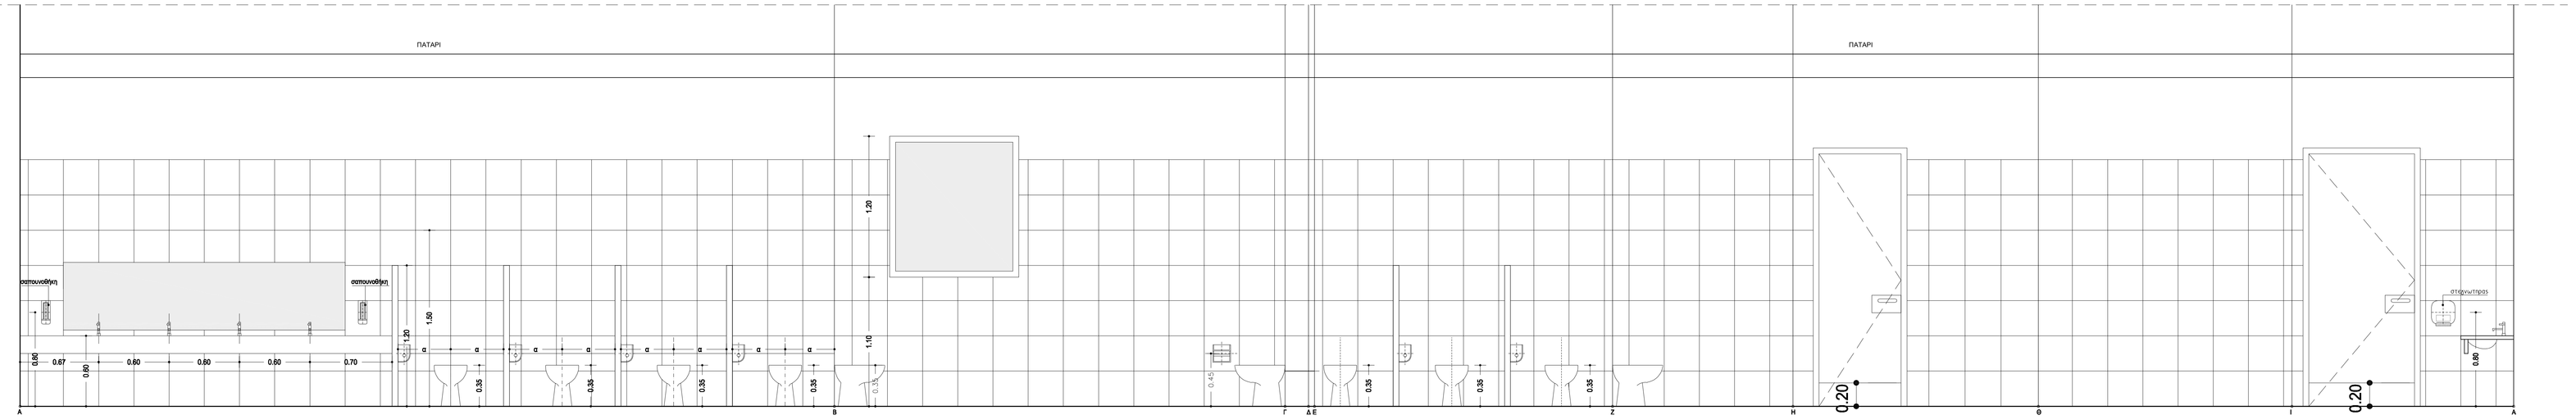

WC ΝΗΠΙΩΝ
ΑΝΑΠΤΥΓΜΑ ΟΨΕΩΝ

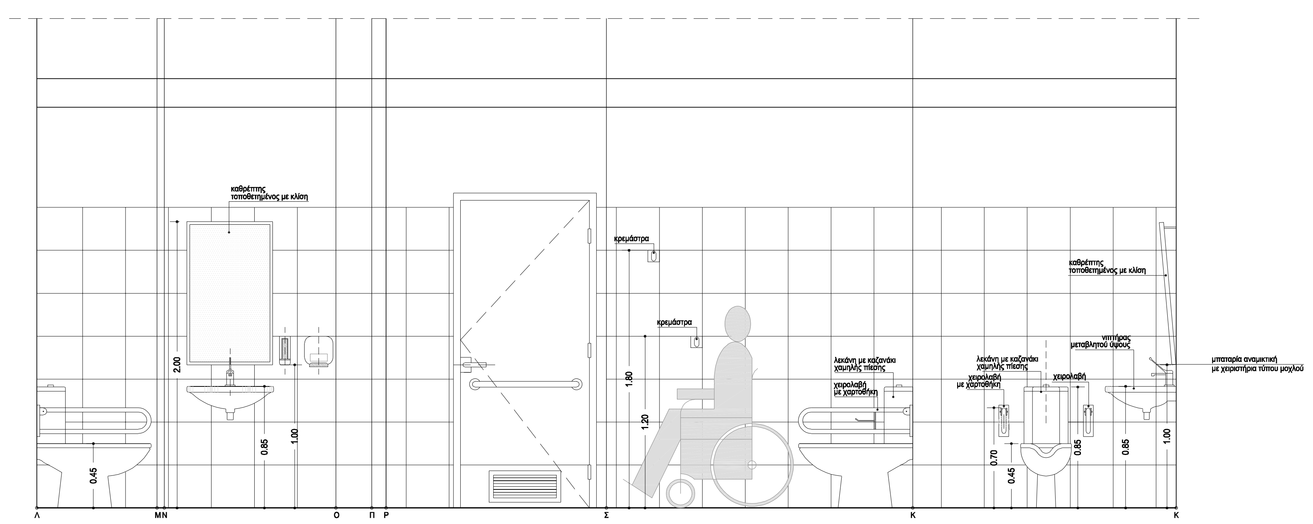

WC ΑΜΕΑ
ΑΝΑΠΤΥΓΜΑ ΟΨΕΩΝ

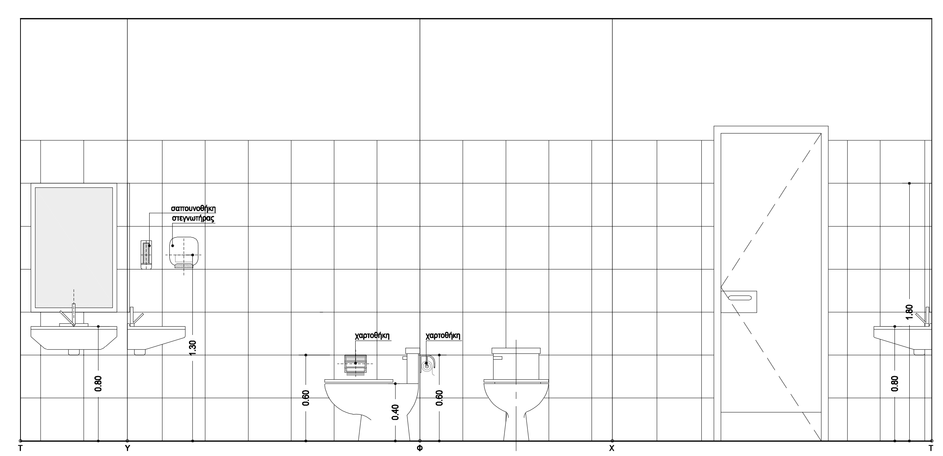

WC ΝΗΠΙΑΓΩΓΩΝ
ΑΝΑΠΤΥΓΜΑ ΟΨΕΩΝ

ΚΤΙΡΙΑΚΕΣ ΥΠΟΔΟΜΕΣ Α.Ε.

ΚΤΙΡΙΑΚΕΣ ΥΠΟΔΟΜΕΣ Α.Ε.
ΓΕΝΙΚΗ ΔΙΕΥΘΥΝΣΗ ΣΤΡΑΤΗΓΙΚΟΥ ΣΧΕΔΙΑΣΜΟΥ & ΕΡΓΩΝ ΣΔΙΤ – ΔΙΕΥΘΥΝΣΗ ΜΕΛΕΤΩΝ
ΤΜΗΜΑ ΑΡΧΙΤΕΚΤΟΝΙΚΩΝ ΜΕΛΕΤΩΝ

ΕΡΓΟ: **ΑΝΕΓΕΡΣΗ ΝΕΟΥ ΔΙΔΑΚΤΗΡΙΟΥ ΓΙΑ ΤΗ ΣΤΕΓΑΣΗ 2/ΘΕΣΙΟΥ ΝΗΠΙΑΓΩΓΕΙΟΥ ΠΡΟΜΑΧΩΝ ΤΟΥ ΔΗΜΟΥ ΑΛΜΩΠΙΑΣ**

ΘΕΣΗ: ΤΟΠΙΚΗ ΚΟΙΝΟΤΗΤΑ ΠΡΟΜΑΧΩΝ, ΔΗΜΟΣ ΑΛΜΩΠΙΑΣ

ΜΕΛΕΤΗ: ΑΡΧΙΤΕΚΤΟΝΙΚΗ
ΣΤΑΔΙΟ: ΜΕΛΕΤΗ ΕΦΑΡΜΟΓΗΣ

ΗΜΕΡΟΜΗΝΙΑ: ΔΕΚΕΜΒΡΙΟΣ 2021

ΘΕΜΑ ΣΧΕΔΙΟΥ:

ΛΕΠΤΟΜΕΡΕΙΑ W.C. ΝΗΠΙΩΝ & ΝΗΠΙΑΓΩΓΩΝ

ΑΡ. ΣΧΕΔΙΟΥ
A10

ΚΛΙΜΑΚΑ 1:20

ΟΜΑΔΑ ΜΕΛΕΤΗΣ:

ΑΡΧΙΤΕΚΤΟΝΙΚΗ ΜΕΛΕΤΗ:	ΔΗΜΗΤΡΑ ΚΟΤΣΑΝΗ	ΑΡΧΙΤΕΚΤΩΝ ΜΗΧΑΝΙΚΟΣ
ΣΤΑΤΙΚΗ ΜΕΛΕΤΗ:	ΣΠΥΡΟΣ ΚΟΣΜΑΤΟΣ	ΠΟΛΙΤΙΚΟΣ ΜΗΧΑΝΙΚΟΣ
Η/Μ ΜΕΛΕΤΗ:	ΕΥΑΓΓΕΛΟΣ ΓΙΩΤΑΣ	ΜΗΧΑΝΟΛΟΓΟΣ ΜΗΧΑΝΙΚΟΣ
ΣΧΕΔΙΑΣΗ:	ΧΡΥΣΟΥΛΑ ΚΑΚΛΑΜΑΝΟΥ	ΑΡΙΟΤ. ΕΙΔΙΚ. ΚΟΡΩΝ Τ.Ε.

ΜΕΛΕΤΗΤΗΣ	ΠΡΟΪΣΤΑΜΕΝΟΣ ΤΜΗΜΑΤΟΣ ΑΡΧΙΤΕΚΤΟΝΙΚΩΝ ΜΕΛΕΤΩΝ	ΠΡΟΪΣΤΑΜΕΝΗ ΔΙΕΥΘΥΝΣΗΣ ΜΕΛΕΤΩΝ
ΔΗΜΗΤΡΑ ΚΟΤΣΑΝΗ ΑΡΧΙΤΕΚΤΩΝ ΜΗΧΑΝΙΚΟΣ	ΣΩΤΗΡΗΣ ΜΑΝΘΟΣ ΑΡΧΙΤΕΚΤΩΝ ΜΗΧΑΝΙΚΟΣ	ΜΑΡΙΑ - ΜΥΡΤΩ ΠΑΠΑΔΑΤΟΥ ΠΟΛΙΤΙΚΟΣ ΜΗΧΑΝΙΚΟΣ

ΕΝΕΚΡΙΘΗ
Δια της υπ' αριθμ. Γ3/498/15.12.2021
Απόφασης του Διευθύνοντος
Συμβούλου της ΚΤΥΠ Α.Ε.

ΕΡΓΟ	ΜΕΛΕΤΗ	ΣΧΕΔΙΟ	ΚΤΙΡΙΟ	ΣΤΑΘΜΗ	ΑΝΑΘ.	
2537	EF	ALW1	01		00	A10