


ΕΡΓΟ: «ΕΡΓΑΣΙΕΣ ΑΠΟΚΑΤΑΣΤΑΣΗΣ ΖΗΜΙΩΝ ΤΟΥ ΔΗΜΟΤΙΚΟΥ ΣΧΟΛΕΙΟΥ ΤΟΥΜΠΑΣ ΤΟΥ ΔΗΜΟΥ ΕΜΜΑΝΟΥΗΛ ΠΑΠΠΑ
Αποκατάσταση επικεραμώσεων οτέλης, εσωτερικών ψευδοροφών, εξωτερικών κουφωμάτων, μονώσεις και χρωματισμοί

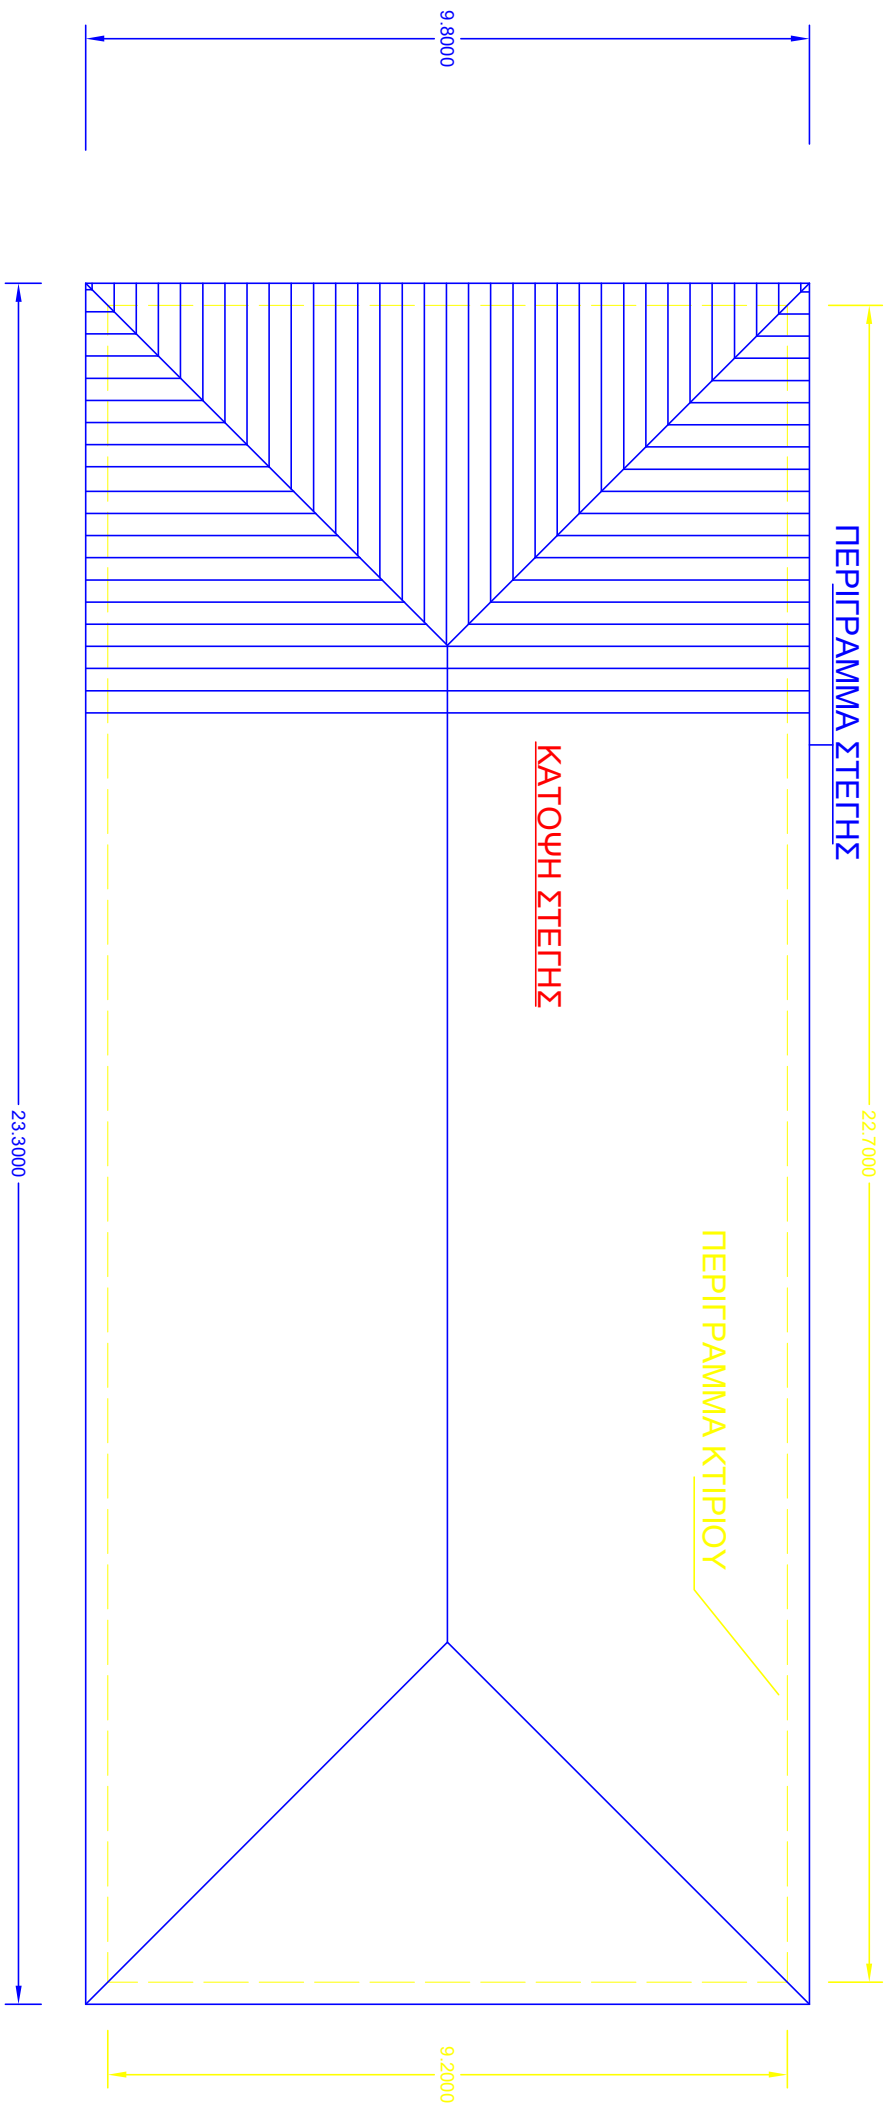

ΜΗΚΟΣ ΥΔΡΟΡΡΟΩΝ: $2 \times 9,80 + 2 \times 23,30 + 4 \times 5 = 19,60 + 46,60 + 20 = 86,20\text{MM}$
ΕΠΙΦΑΝΕΙΑ ΨΕΥΔΟΡΟΦΗΣ ΚΤΙΡΙΟΥ: $8,50 \times 21,80 = 185,30\text{μ}2$.
ΑΠΟΞΗΛΩΣΗ ΥΦΙΣΤΑΜΕΝΩΝ ΚΟΥΦΩΜΑΤΩΝ: $22\text{τεμ} \times 1,70 \times 1,00 = 37,40\text{M}2$