


ΕΡΓΟ: ΕΡΓΑΣΙΕΣ ΑΠΟΚΑΤΑΣΤΑΣΗΣ ΖΗΜΙΩΝ ΤΟΥ ΔΗΜΟΤΙΚΟΥ ΣΧΟΛΕΙΟΥ ΤΟΥΜΠΙΑΣ ΤΟΥ ΔΗΜΟΥ ΕΜΜΑΝΟΥΗΛ ΠΑΠΠΑ
Αποκατάσταση επικεραμώσεων στέγης, εσωτερικών ψευδοροφών, εξωτερικών κοφωμάτων, μονώσεις και χρωματισμοί. PIS 2570

ΛΕΠΤΟΜΕΡΙΑ ΣΤΕΓΗΣ Λ1

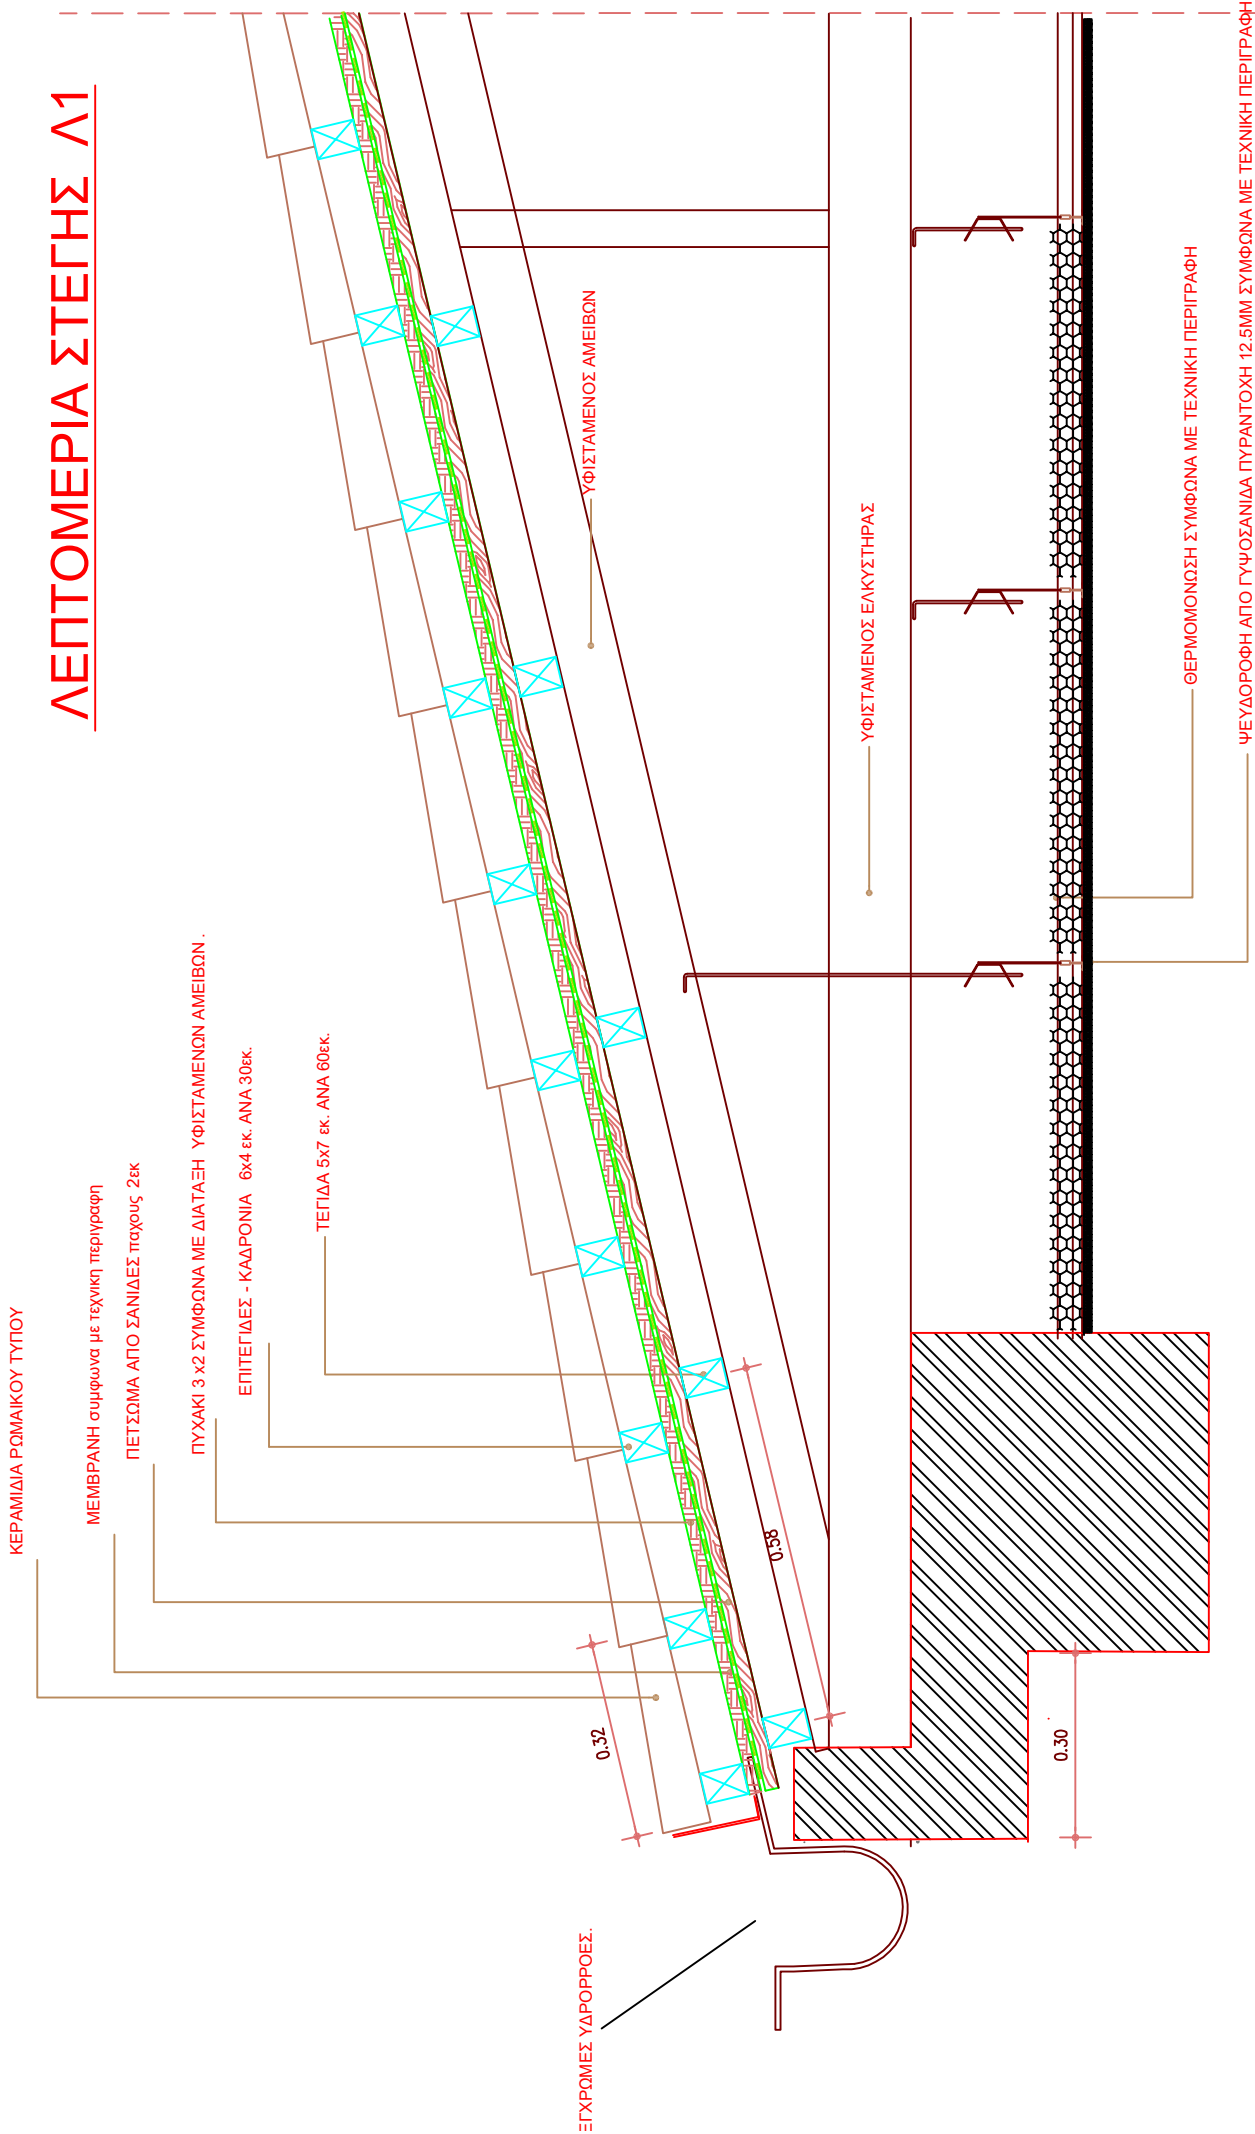

ΨΕΥΔΟΡΟΦΗ ΑΠΟ ΓΥΦΘΑΝΙΔΑ ΠΥΡΑΝΤΟΧΗ 12.5ΜΜ ΣΥΜΦΩΝΑ ΜΕ ΤΕΧΝΙΚΗ ΠΕΡΙΓΡΑΦΗ