C25/B500C

ΕΠΙΚΑΛΥΨΗ ΟΠΛΙΣΜΩΝ	
ΠΛΑΚΕΣ	2.5 εκ.
ΔΟΚΟΙ	3.0 εκ.
ΣΤΥΛΟΙ	3.0 εκ.
ΘΕΜΕΛ	5.0 εκ.

ΣΤΥΛΟΙ – ΤΟΙΧΩΜΑΤΑ ΜΗΚΗ ΑΓΚΤΡΩΣΗΣ	
Διατομή οπλισμού	Μέγιστη αγκύρωση
Φ25	167 cm
Φ22	147 cm
Φ20	134 cm
Φ18	120 cm
Φ16	107 cm
Φ14	94 cm
Φ12	80 cm
Φ10	67 cm

ΕΝΤΟΛΗ ΛΗΨΕΩΣ ΔΟΚΙΜΩΝ ΣΚΥΡΟΔΕΜΑΤΟΣ (ΚΤΣ2016):

Τα δοκίμια σκυροδέματος θα λαμβάνονται χωριστά ανά παρτίδα και ανά κατηγορία σκυροδέματος, σύμφωνα με τον ΚΤΣ2016 §7.1. Συνοπτικά, το ελάχιστο πλήθος δοκιμίων ανά παρτίδα και ανά κατηγορία σκυροδέματος είναι:

- Παρτίδα μέχρι 2 φορτία: 2 δοκίμια κατ' ελάχιστο
- Παρτίδα μέχρι 50μ³: 3 δοκίμια κατ' ελάχιστο
- Παρτίδα μέχρι 300μ³: 6 δοκίμια κατ' ελάχιστο
- Παρτίδα > 300μ³: Χωρίζεται σε περισσότερες των 50μ³ και λαμβάνονται 3 δοκίμια ανά παρτίδα

Συνίσταται η λήψη περισσοτέρων δοκιμίων από τα ελάχιστα απαιτούμενα (ΚΤΣ2016 §7.1.2). Η ευθύνη λήψεως των δοκιμίων ανήκει στον εργολάβο, προς τους οποίους γνωρίσεις η ίδια του παρόντος ισχυτή εντολή (ΚΤΣ2016 §8.2.1). Τα δοκίμια πρέπει να βρουν από τη μήτρες μέσα σε 20 έως 32 ώρες από της παρασκευής τους για να παραδοθούν αμέσως στο αναγνωρισμένο εργαστήριο. Η παρούσα προδιαγραφή υπερκαλύπτεται από τις προδιαγραφές της Εύρωσης, σε περίπτωση που οι τελευτάιες είναι αυστηρότερες.

ΠΡΟΣΘΕΤΑ ΜΕΤΡΑ ΠΡΟΣΤΑΣΙΑΣ ΣΚΥΡΟΔΕΜΑΤΟΣ ΑΠΟ ΔΙΑΒΡΩΣΗ.

Σε όλες οι τελικές επιφάνειες σκυροδέσεως θα εφαρμοστεί εργανικός αναπτιλές αξέθλωσης εμποτισμού τύπου IBOMAT FERROSEAL-CSI

ΤΥΠΙΚΗ ΛΕΠΤΟΜΕΡΕΙΑ ΠΕΡΙΜΕΤΡΙΚΩΝ ΤΟΙΧΕΙΩΝ

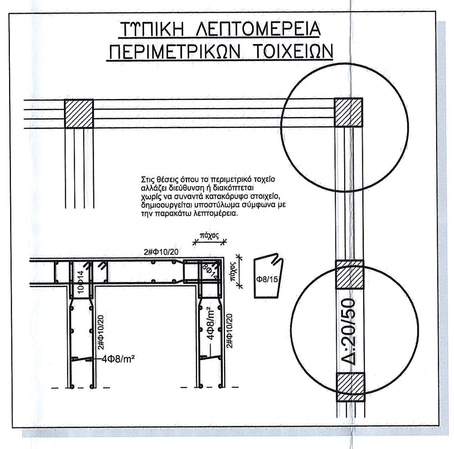

ΑΡΜΟΣ ΜΕ ΥΠΟΓΕΙΑ

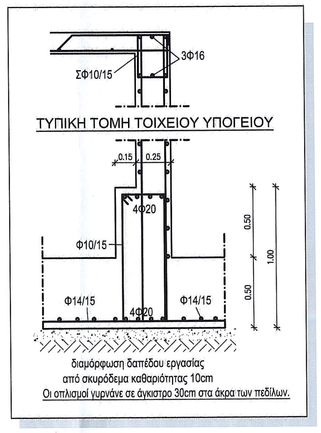

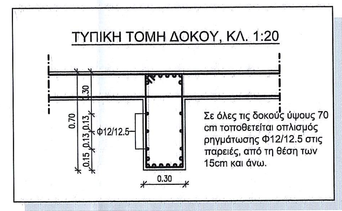

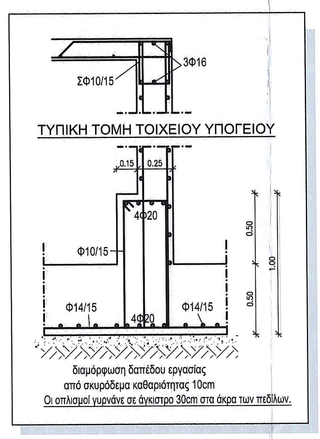

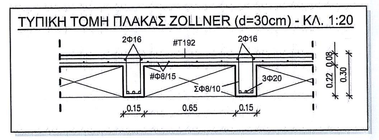

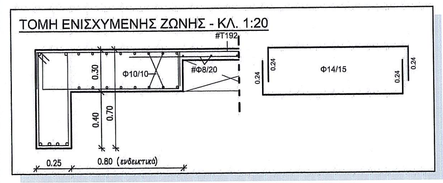

ΤΥΠΙΚΗ ΛΕΠΤΟΜΕΡΕΙΑ ΠΕΡΙΜΕΤΡΙΚΩΝ ΤΟΙΧΕΙΩΝ

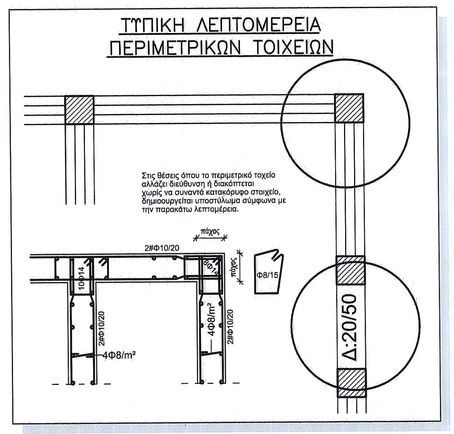

ΛΕΠΤΟΜΕΡΕΙΑ ΟΠΛΙΣΗΣ ΟΠΗΣ ΣΕ ΤΟΙΧΕΙΟ

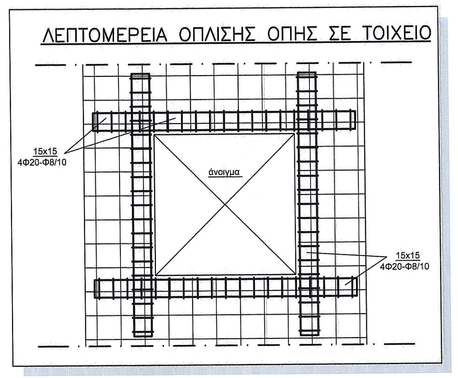

ΣΤΑΘΜΗ 2 - ΞΥΛΟΤΥΠΟΣ ΟΡΟΦΗΣ ΥΠΟΓΕΙΟΥ
C25/30-B500c, ΚΛ. 1:50

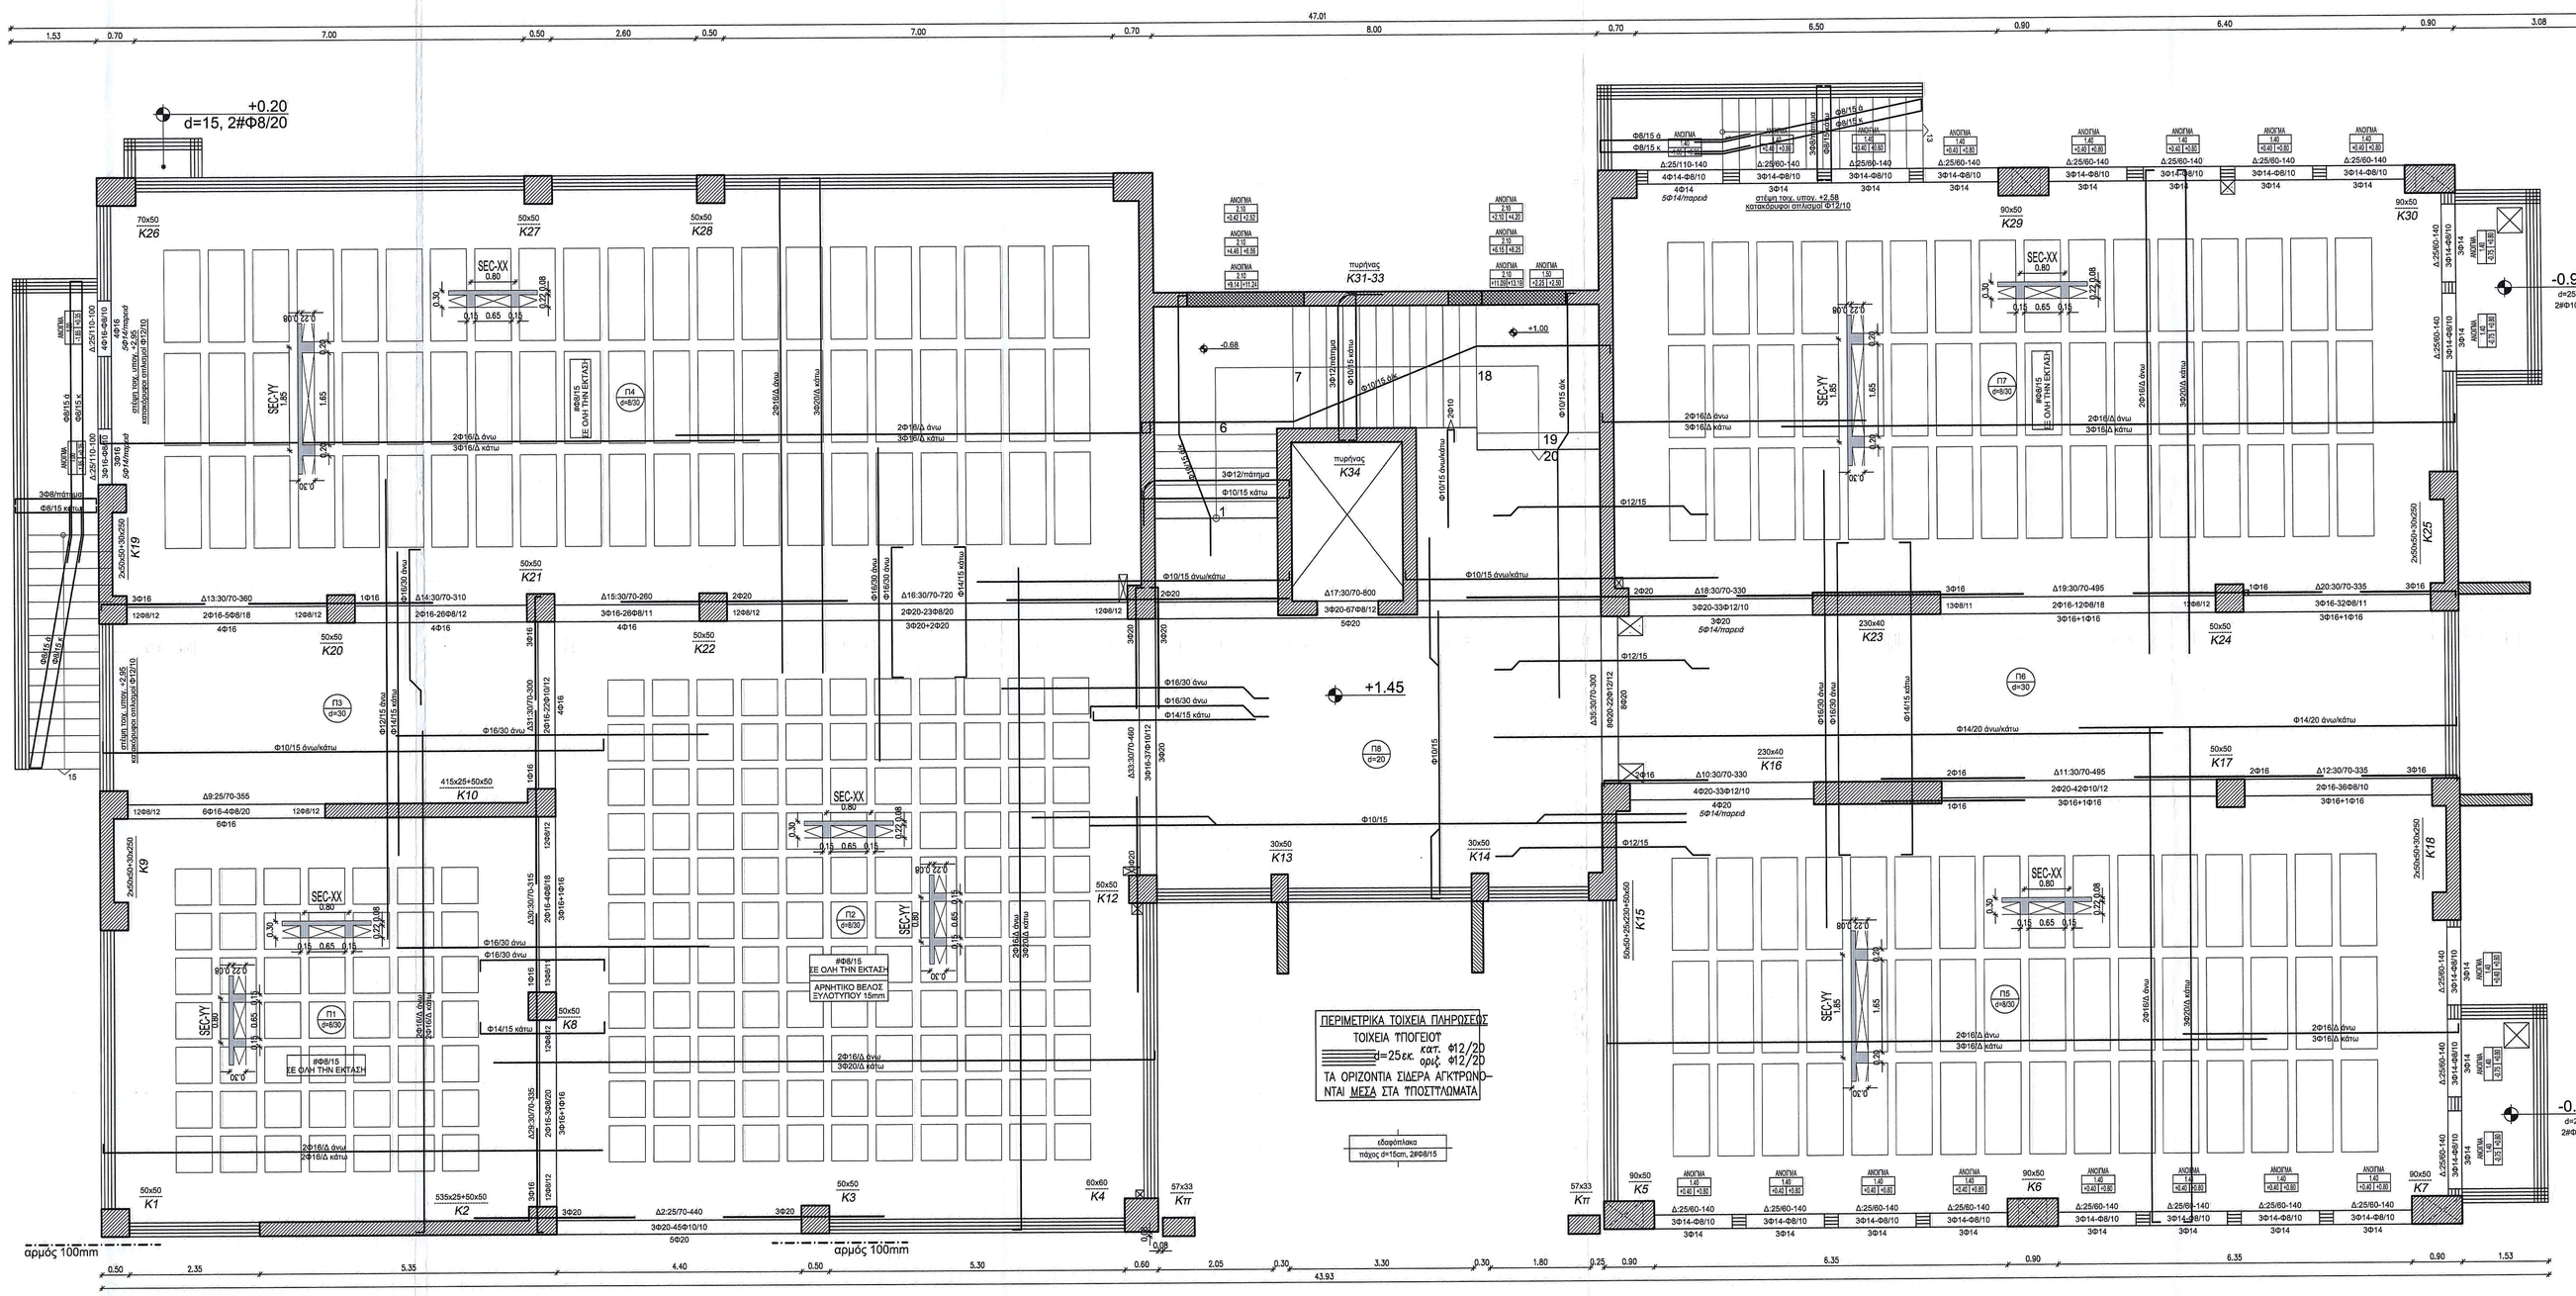

ΠΑΡΑΔΟΧΕΣ - ΥΠΟΜΝΗΜΑ

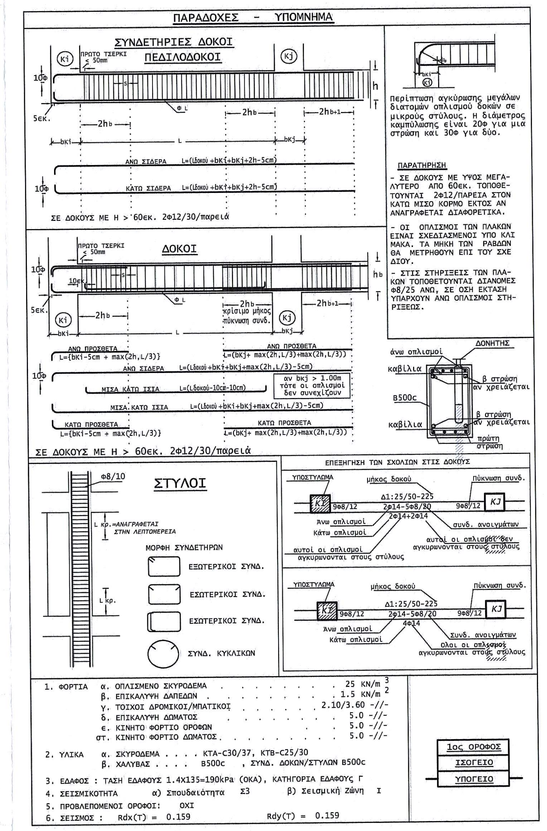

ΣΤΟΙΧΕΙΑ ΣΧΕΔΙΟΥ

1. ΦΟΡΤΙΑ
   - α. ΟΠΛΙΣΜΕΝΟ ΣΚΥΡΟΔΕΜΑ . . . . . 25 kN/m³
   - β. ΕΠΙΚΑΛΥΨΗ ΔΑΠΕΔΩΝ . . . . . 1.5 kN/m²
   - γ. ΤΟΙΧΟΣ ΔΡΟΜΟΥ/ΜΠΑΤΣΟΥ . . . 2.10/3.60 -//-
   - δ. ΕΠΙΚΑΛΥΨΗ ΔΩΜΑΤΟΣ . . . . . 5.0 -//-
   - ε. ΚΙΝΗΤΟ ΦΟΡΤΙΟ ΟΡΟΦΗΣ . . . . . 5.0 -//-
   - στ. ΚΙΝΗΤΟ ΦΟΡΤΙΟ ΔΩΜΑΤΟΣ . . . . . 5.0 -//-
2. ΥΛΙΚΑ
   - α. ΣΚΥΡΟΔΕΜΑ ΚΤΒ-C30/37, ΚΤΒ-C25/30
   - β. ΧΑΛΥΒΔΕ . . . . B500C . ΣΥΝΔ. ΔΟΚΩΝ/ΣΤΥΛΩΝ B500c
3. ΕΔΑΦΟΣ : ΤΑΞΗ ΕΔΑΦΟΥΣ 1.4x135=190kPa (ΟΚΑ), ΚΑΤΗΓΟΡΙΑ ΕΔΑΦΟΥΣ Γ
4. ΣΕΙΣΜΙΚΟΤΗΤΑ : α) Σπουδαιότητα ΣΣ β) Σεισμική ζώνη Ι
5. ΠΡΟΣΔΙΟΡΙΣΜΟΣ ΟΡΟΦΗΣ: ΟΧΙ
6. ΣΕΙΣΜΟΣ : $S_d(T) = 0.159$ $S_{dV}(T) = 0.159$

1ος ΟΡΟΦΟΣ
ΥΠΟΓΕΙΟ
ΥΠΟΓΕΙΟ

ΕΡΓΟΔΟΤΗΣ:
ΔΗΜΟΣ ΚΟΡΔΕΛΙΟΥ-ΕΥΟΣΜΟΥ

ΦΟΡΕΑΣ ΥΛΟΠΟΙΗΣΗΣ: ΚΤΙΡΙΑΚΕΣ ΥΠΟΔΟΜΕΣ Α.Ε.
ΚΤΙΡΙΑΚΕΣ ΥΠΟΔΟΜΕΣ Α.Ε.
ΓΕΝΙΚΗ ΔΙΕΥΘΥΝΣΗ ΣΤΡΑΤΗΓΙΚΟΥ ΣΧΕΔΙΑΣΜΟΥ & ΕΡΓΩΝ ΣΔΙΤ
Δ/ΝΣΗ ΜΕΛΕΤΩΝ

ΕΡΓΟ:
ΑΝΕΓΕΡΣΗ 25ου ΟΛΟΗΜΕΡΟΥ ΔΗΜΟΤΙΚΟΥ ΣΧΟΛΕΙΟΥ ΔΗΜΟΤΙΚΗΣ ΕΝΟΤΗΤΑΣ ΕΥΟΣΜΟΥ ΔΗΜΟΥ ΚΟΡΔΕΛΙΟΥ ΕΥΟΣΜΟΥ

ΘΕΣΗ:
ΟΔΟΣ ΜΑΚΡΥΓΙΑΝΝΗ, Ο.Τ. Γ652 , Δ.Ε ΕΥΟΣΜΟΥ, ΔΗΜΟΣ ΚΟΡΔΕΛΙΟΥ ΕΥΟΣΜΟΥ

ΜΕΛΕΤΗ: ΣΤΑΤΙΚΗ	ΗΜΕΡΟΜΗΝΙΑ: ΟΚΤΩΒΡΙΟΣ 2021
ΣΤΑΔΙΟ: ΕΦΑΡΜΟΓΗΣ	
ΘΕΜΑ ΣΧΕΔΙΟΥ: **ΚΤΒ - ΞΥΛΟΤΥΠΟΣ ΟΡΟΦΗΣ ΥΠΟΓΕΙΟΥ**	ΑΡ. ΣΧΕΔΙΟΥ **Σ04**
	ΚΛΙΜΑΚΑ 1:50

ΜΕΛΕΤΗ: ΔΙΕΥΘΥΝΣΗ ΜΕΛΕΤΩΝ & ΕΡΓΩΝ
ΤΜΗΜΑ ΜΕΛΕΤΩΝ & ΕΠΙΒΛΕΨΕΩΝ ΤΕΧΝΙΚΩΝ ΕΡΓΩΝ
ΔΗΜΟΥ ΚΟΡΔΕΛΙΟΥ-ΕΥΟΣΜΟΥ

ΣΥΝΤΑΞΑΝΤΕΣ	ΕΛΕΓΞΑΝΤΕΣ	ΘΕΩΡΗΘΗΚΕ
Δ. ΑΡΧΟΝΤΑΚΗΣ	Η Προϊσταμένη του Τμήματος Μελετών και Επιβλέψεων Τεχνικών Έργων	Ο Διευθυντής της Διεύθυνσης
ΑΘΑΝΑΣΙΑ Δ. ΑΡΧΟΝΤΑΚΗ ΑΜΜΑ: ΥΠΟΔΟΜΕΣ ΑΜΔΕ ΜΕΛΕΤΕΣ Τ.Α.Ε. - ΑΔΕΙΟΔΟΤΗΣΗ ΜΕΛΕΤΩΝ 26ης ΘΕΣΣ/ΝΙΚΗΣ 43 ΑΘΗΝΑ ΤΗΛ.: 210 6... ΠΑΡΑΤΗΡΗΣΕΙΣ ΠΟΛΙΤΙΚΟΣ ΜΗΧΑΝΙΚΟΣ	ΔΑΝΑΗ-ΑΝΝΑ ΒΥΖΟΒΙΤΗ ΠΟΛΙΤΙΚΟΣ ΜΗΧΑΝΙΚΟΣ Α' ΒΑΘΜΟΥ	ΓΕΩΡΓΙΟΣ ΠΑΠΑΔΟΠΟΥΛΟΣ ΔΙΠΛΩΜΑΤΟΥΧΟΣ ΜΗΧΑΝΙΚΟΣ Μ.Α' ΒΑΘΜΟΥ

ΓΙΑ ΤΟΝ ΕΛΕΓΧΟ ΠΛΗΡΟΤΗΤΑΣ ΕΛΕΓΧΟΝΤΕΣ:	ΠΡΟΪΣΤΑΜΕΝΟΣ ΤΜΗΜΑΤΟΣ ΣΤΑΤΙΚΩΝ ΜΕΛΕΤΩΝ	ΠΡΟΪΣΤΑΜΕΝΗ ΔΙΕΥΘΥΝΣΗΣ ΜΕΛΕΤΩΝ
ΒΑΣΙΛΙΚΗ-ΑΘΑΝΑΣΙΑ ΧΑΡΑΜΠΑΛΗ ΠΟΛΙΤΙΚΟΣ ΜΗΧΑΝΙΚΟΣ	ΣΠΥΡΙΔΩΝ ΚΟΣΜΑΤΟΣ ΠΟΛΙΤΙΚΟΣ ΜΗΧΑΝΙΚΟΣ	ΜΑΡΙΑ - ΜΥΡΤΩ ΠΑΠΑΔΑΤΟΥ ΑΡΧΙΤΕΚΤΩΝ ΜΗΧΑΝΙΚΟΣ

ΘΕΩΡΗΘΗΣΗ:
ΕΝΕΚΡΙΘΗ
Δια της υπ' αριθμ.436/12.11.2021
Απόφασης του Διευθύνοντος Συμβούλου της ΚΤΠ Α.Ε.

1195	E.F.	S.F.K.O.	0.1	-	1	0.0	Σ.04
ΕΡΓΟ	ΜΕΛΕΤΗ	ΣΧΕΔΙΟ	ΚΤΙΡΙΟ	ΣΤΑΔΙΟ	ΑΝΑΘ.		