C30/B500C

ΕΠΙΚΑΛΥΨΗ ΟΠΛΙΣΜΩΝ	
ΠΛΑΚΕΣ	2.5 εκ.
ΔΟΚΟΙ	3.0 εκ.
ΣΤΥΛΟΙ	3.0 εκ.
ΘΕΜΕΛ	5.0 εκ.

ΣΤΥΛΟΙ – ΤΟΙΧΩΜΑΤΑ ΜΗΚΗ ΑΓΚΤΡΩΣΗΣ	
Διατομή οπλισμού;	*Μ? κα? αγκ? ρωση?*
Φ25	128 cm
Φ22	112 cm
Φ20	102 cm
Φ18	82 cm
Φ16	82 cm
Φ14	71 cm
Φ12	61 cm
Φ10	51 cm

ΕΝΤΟΛΗ ΛΗΨΕΩΣ ΔΟΚΙΜΩΝ ΣΚΥΡΟΔΕΜΑΤΟΣ (ΚΤΣ2016):

Τα δοκίμια σκυροδέματος θα λαμβάνονται χωριστά ανά παρτίδα και ανά κατηγορία σκυροδέματος, σύμφωνα με τον ΚΤΣ2016 §7.1. Συνοπτικά, το ελάχιστο πλήθος δειγμάτων ανά παρτίδα και ανά κατηγορία σκυροδέματος είναι:

- Παρτίδα μέχρι 2 φορτία: 2 δείγματα κατ' ελάχιστο
- Παρτίδα μέχρι 50μ³ : 3 δείγματα κατ' ελάχιστο
- Παρτίδα μέχρι 300μ³ : 6 δείγματα κατ' ελάχιστο
- Παρτίδα > 300μ³: Χωρίζεται σε παρτίδες των 50μ³ και λαμβάνονται 3 δείγματα ανά παρτίδα

Συνίσταται η λήψη περισσότερων δοκιμίων από τα ελάχιστα απαιτούμενα (ΚΤΣ2016 §7.1.2). Η ειδική λήψεως των δοκιμίων ανήκει στον εργολάβο, προς τους σπάνιους χρησιμεύει ο δε του παράδοσης γραπτή εντολή (ΚΤΣ2016 §E2.1). Τα δοκίμια πρέπει να έχουν από τις μήτρες μέσα σε 20 έως 32 ώρες από της παρασκευής τους για να παραδοθούν αμέτως στο αναγνωρισμένο εργαστήριο. Η παρούσα προδιαγραφή υπερισχύπτεται από τις προδιαγραφές της Ζύββαασης, σε περίπτωση που οι τελευταίες είναι αυστηρότερες.

ΠΡΟΣΘΕΤΑ ΜΕΤΡΑ ΠΡΟΣΤΑΣΙΑΣ ΣΚΥΡΟΔΕΜΑΤΟΣ ΑΠΟ ΔΙΑΒΡΩΣΗ:

Σε όλες οι τελικές επιφάνειες σκυροδέματος θα εφαρμοστεί οργανικός ανασταλάλης αξιόβιωτης εμποτισμού τύπου ISOMAT FERROSEAL-CSI

ΣΤΑΘΜΗ 2 - ΞΥΛΟΤΥΠΟΣ ΟΡΟΦΗΣ ΥΠΟΓΕΙΟΥ
C30/37-B500c, ΚΛ. 1:50

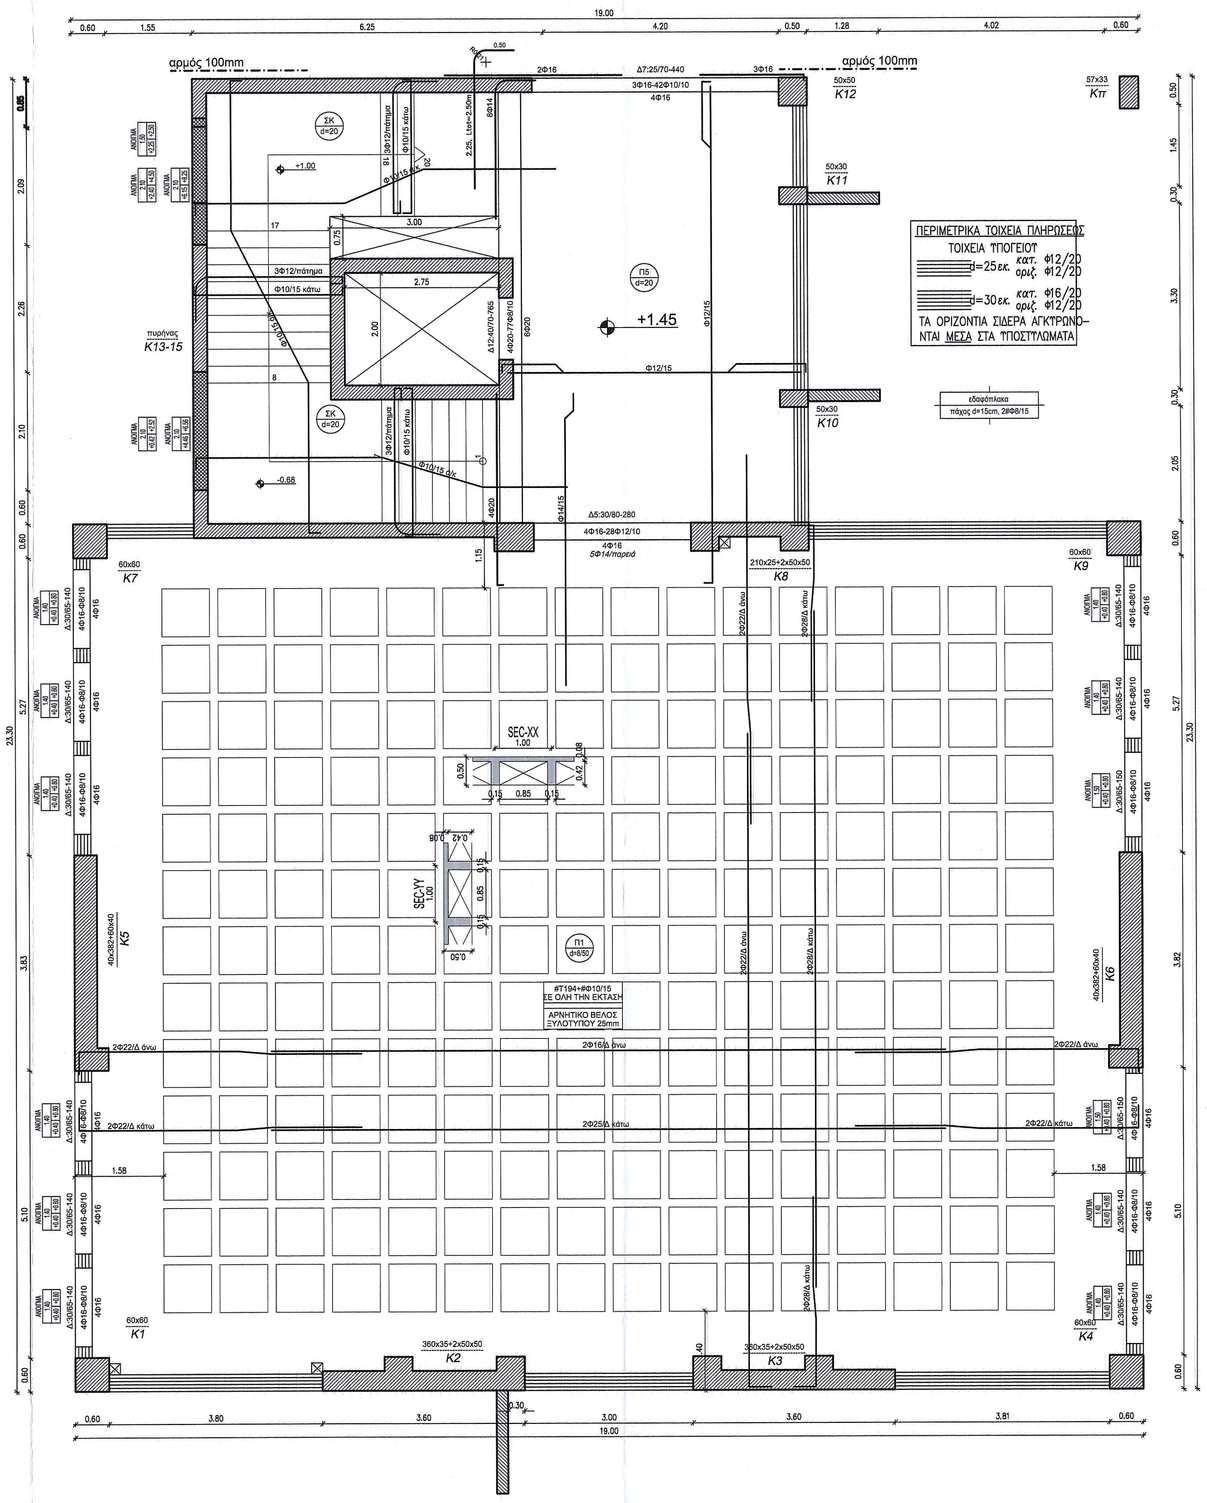

ΑΡΜΟΣ ΜΕ ΥΠΟΓΕΙΑ

Όλες οι εδαφόπλακες του περιβάλλοντος χώρου θα συνδέονται πλήρως με τα περιμετρικά τοιχεία υπογείου με αγκύρωση των οπλισμών τους σε αυτά. Η επανεπίχωση περιμετρικά του υπογείου θα γίνει με αμμοχάλικο (AASHTO A-1-α ή A-1-β) και σε στρώσεις των 30cm συμπυκνωμένες στο 95% (modified Proctor).

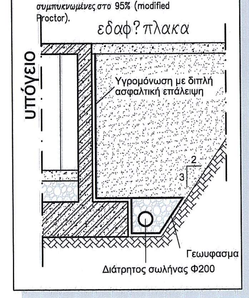

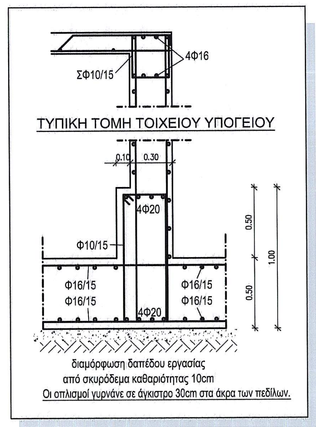

ΠΑΡΑΔΟΧΕΣ - ΥΠΟΜΝΗΜΑ

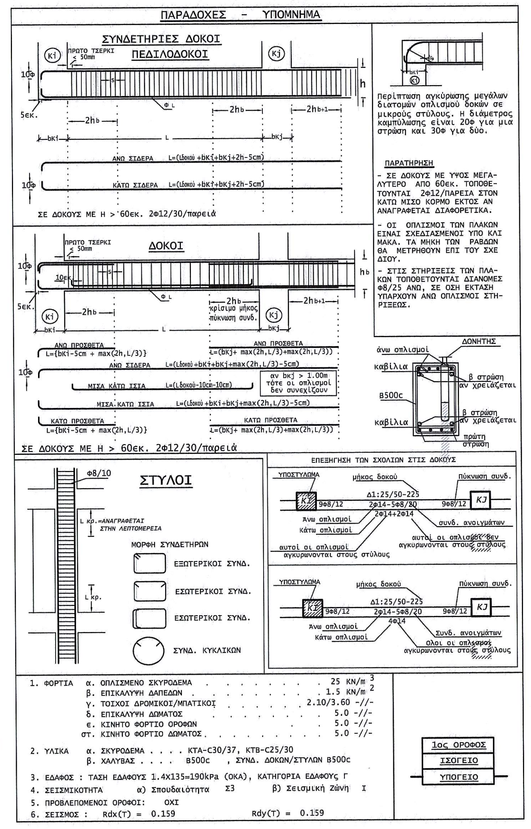

ΕΠΙΚΑΛΥΨΕΙΣ ΠΛΑΚΑΣ ZOLLNER - ΚΛ. 1:10

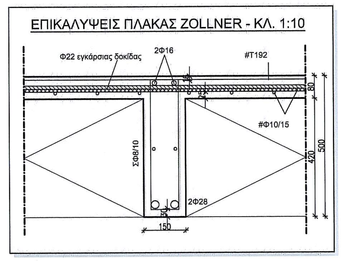

ΤΟΜΗ ΠΛΑΚΑΣ ZOLLNER XX (d=50cm) - ΚΛ. 1:20

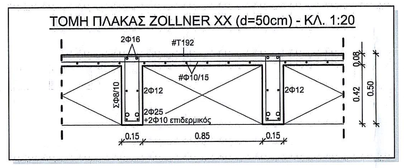

ΤΟΜΗ ΠΛΑΚΑΣ ZOLLNER YY (d=50cm) - ΚΛ. 1:20

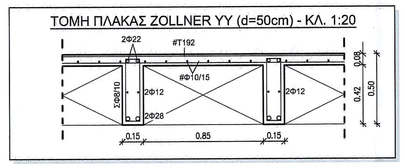

ΤΥΠΙΚΗ ΤΟΜΗ ΔΟΚΟΥ, ΚΛ. 1:20

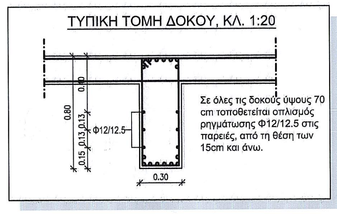

ΤΟΜΗ ΕΝΙΣΧΥΜΕΝΗΣ ΖΩΝΗΣ - ΚΛ. 1:20

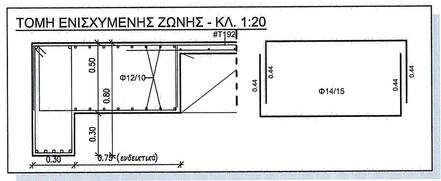

ΤΥΠΙΚΗ ΛΕΠΤΟΜΕΡΕΙΑ ΠΕΡΙΜΕΤΡΙΚΩΝ ΤΟΙΧΕΙΩΝ

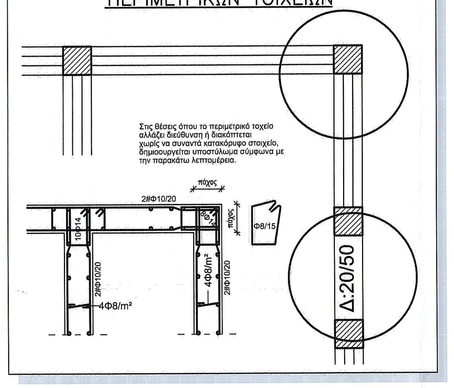

ΛΕΠΤΟΜΕΡΕΙΑ ΟΠΛΙΣΗΣ ΟΠΗΣ ΣΕ ΤΟΙΧΕΙΟ

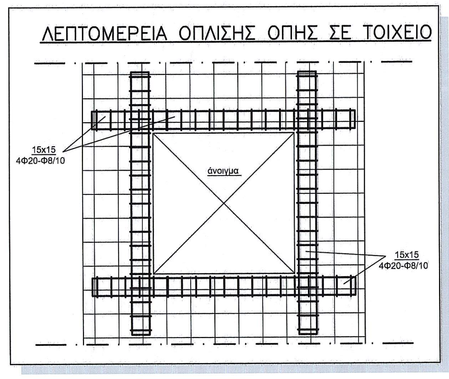

ΕΡΓΟΔΟΤΗΣ: ΔΗΜΟΣ ΚΟΡΔΕΛΙΟΥ-ΕΥΟΣΜΟΥ

ΦΟΡΕΑΣ ΥΛΟΠΟΙΗΣΗΣ: ΚΤΙΡΙΑΚΕΣ ΥΠΟΔΟΜΕΣ Α.Ε. — ΓΕΝΙΚΗ ΔΙΕΥΘΥΝΣΗ ΣΤΡΑΤΗΓΙΚΟΥ ΣΧΕΔΙΑΣΜΟΥ & ΕΡΓΩΝ ΣΔΙΤ — ΔΙΕΥΘΥΝΣΗ ΜΕΛΕΤΩΝ

ΕΡΓΟ:
ΑΝΕΓΕΡΣΗ 25ου ΟΛΟΗΜΕΡΟΥ ΔΗΜΟΤΙΚΟΥ ΣΧΟΛΕΙΟΥ ΔΗΜΟΤΙΚΗΣ ΕΝΟΤΗΤΑΣ ΕΥΟΣΜΟΥ ΔΗΜΟΥ ΚΟΡΔΕΛΙΟΥ ΕΥΟΣΜΟΥ

ΘΕΣΗ:
ΟΔΟΣ ΜΑΚΡΥΓΙΑΝΝΗ, Ο.Τ. Γ652 , Δ.Ε ΕΥΟΣΜΟΥ, ΔΗΜΟΣ ΚΟΡΔΕΛΙΟΥ ΕΥΟΣΜΟΥ

ΜΕΛΕΤΗ: ΣΤΑΤΙΚΗ **ΣΤΑΔΙΟ:** ΕΦΑΡΜΟΓΗΣ	**ΗΜΕΡΟΜΗΝΙΑ:** ΟΚΤΩΒΡΙΟΣ 2021
ΘΕΜΑ ΣΧΕΔΙΟΥ: ΚΤΑ - ΞΥΛΟΤΥΠΟΣ ΟΡΟΦΗΣ ΥΠΟΓΕΙΟΥ	**ΑΡ. ΣΧΕΔΙΟΥ** Σ03 **ΚΛΙΜΑΚΑ 1:50**

ΜΕΛΕΤΗ: ΔΙΕΥΘΥΝΣΗ ΜΕΛΕΤΩΝ & ΕΡΓΩΝ — ΤΜΗΜΑ ΜΕΛΕΤΩΝ & ΕΠΙΒΛΕΨΕΩΝ ΤΕΧΝΙΚΩΝ ΕΡΓΩΝ — ΔΗΜΟΥ ΚΟΡΔΕΛΙΟΥ-ΕΥΟΣΜΟΥ

ΣΥΝΤΑΞΗΘΗΚΕ	ΕΛΕΓΧΘΗΚΕ	ΘΕΩΡΗΘΗΚΕ
Ο μηχανικός	Η Προϊσταμένη του Τμήματος Μελετών Υποδομών του Διευθυντή Μελετών και Επιβλέψεων Τεχνικών Έργων	Η Διευθύντρια Μελετών και Έργων
ΕΛΕΥΘΕΡΙΑ Σ. ΚΑΡΑΦΟΥΛΙΑΣ ΠΟΛΙΤΙΚΟΣ ΜΗΧΑΝΙΚΟΣ	ΔΑΝΑΗ-ΑΝΝΑ ΒΥΖΟΒΙΤΗ ΠΟΛΙΤΙΚΟΣ ΜΗΧΑΝΙΚΟΣ ΜΕ Α' ΒΑΘΜΟ	ΕΥΑΓΓΕΛΙΑ ΠΑΠΑΔΟΠΟΥΛΟΥ ΠΟΛΙΤΙΚΟΣ ΜΗΧΑΝΙΚΟΣ ΜΕ Α' ΒΑΘΜΟ

ΓΙΑ ΤΗΝ ΚΤΙΡΙΑΚΕΣ ΥΠΟΔΟΜΕΣ Α.Ε.:

ΓΙΑ ΤΟΝ ΕΛΕΓΧΟ ΠΛΗΡΟΤΗΤΑΣ ΕΛΕΓΚΘΗΚΕ:	ΠΡΟΪΣΤΑΜΕΝΟΣ ΤΜΗΜΑΤΟΣ ΣΤΑΤΙΚΩΝ ΜΕΛΕΤΩΝ	ΠΡΟΪΣΤΑΜΕΝΗ ΔΙΕΥΘΥΝΣΗΣ ΜΕΛΕΤΩΝ
ΒΑΣΙΛΙΚΗ ΚΑΡΑΜΠΑΣΗ ΠΟΛΙΤΙΚΟΣ ΜΗΧΑΝΙΚΟΣ	ΣΠΥΡΙΔΩΝ-ΚΟΣΜΑΤΟΣ ΠΟΛΙΤΙΚΟΣ ΜΗΧΑΝΙΚΟΣ	ΜΑΡΙΑ - ΜΥΡΤΩ ΠΑΠΑΔΑΤΟΥ ΑΡΧΙΤΕΚΤΟΝ ΜΗΧΑΝΙΚΟΣ

ΘΕΩΡΗΣΕΙΣ:

ΕΝΕΚΡΙΘΗ
Δια της υπ' αριθμ.436/12.11.2021
Απόφασης του Διευθύνοντος
Συμβούλου της ΚΤΥΠ Α.Ε.

1195	E F	S F K O	0 1	0 0	Σ.03
ΕΡΓΟ	ΜΕΛΕΤΗ	ΣΧΕΔΙΟ	ΚΤΙΡΙΟ	ΣΤΑΘΜΗ	ΑΝΑΘ.