


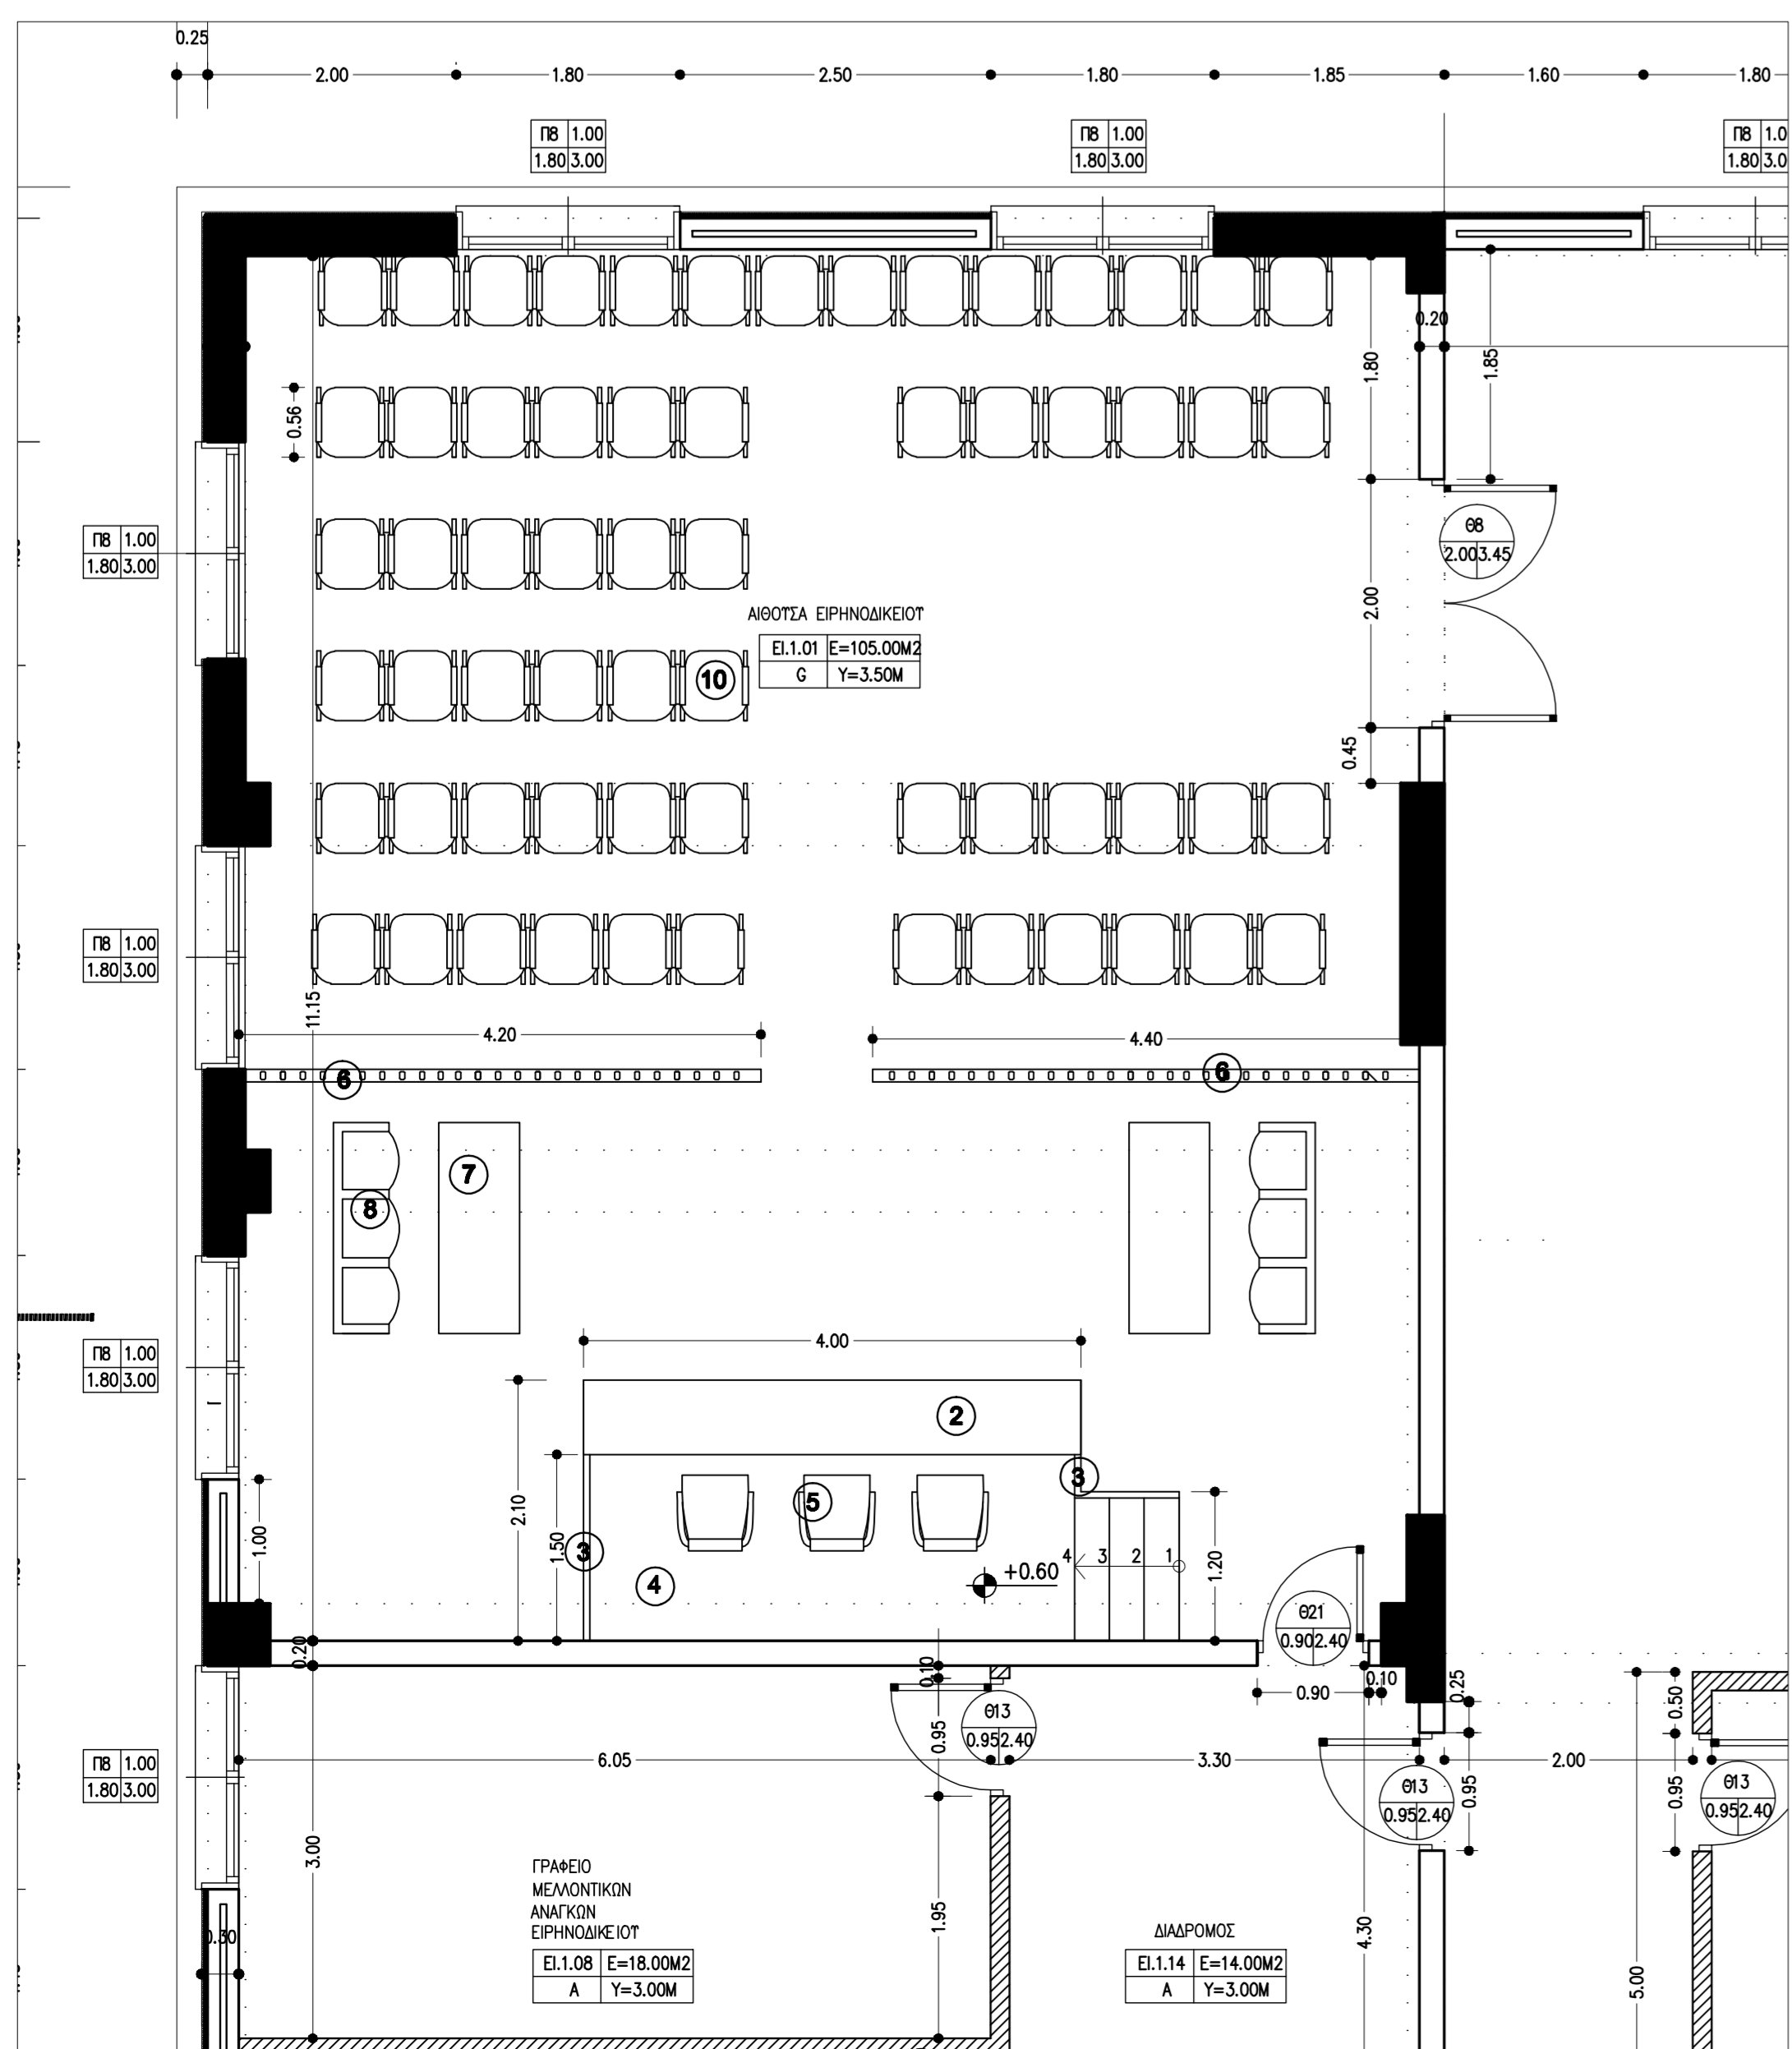



- ① ΒΗΜΑ ΜΑΡΤΥΡΑ
- ② ΕΑΡΑ
- ③ ΜΕΤΩΠΗ
- ④ ΒΑΘΡΟ ΕΔΡΑΣ
- ⑤ ΘΕΚΟΣ ΔΙΚΑΙΩΤΩΝ
- ⑥ ΔΙΑΧΩΡΙΣΤΙΚΟ ΣΤΗΘΑΙΟ
- ⑦ ΤΡΑΠΕΖΟΓΡΑΦΕΙΟ ΔΙΚΗΓΟΡΩΝ ΤΡΙΩΝ ΘΕΣΕΩΝ
- ⑧ ΕΝΛΙΟ ΤΡΕΙΣΙΩ ΚΑΘΕΣΙΑ ΔΙΚΗΓΟΡΩΝ
- ⑨ ΒΑΘΡΟ ΚΑΘΙΣΜΑΤΩΝ ΔΙΚΗΓΟΡΩΝ
- ⑩ ΚΑΘΙΣΜΑ
- ⑪ ΒΑΘΜΙΔΕΣ

- Ο εξοπλισμός του ακροατηρίου θα γίνει σύμφωνα με τα πρότυπα σχέδια της τεχνικής υπηρεσίας του Υπουργείου Δικαιοσύνης, την τρέχουσα περιγραφή αποθετού εξοπλισμού, τον πίνακα του αποθετού εξοπλισμού και θα τοποθετηθεί σύμφωνα με το παρόν σχέδιο της μελέτης εξοπλισμού.

- Ο Ανάδοχος - Κατασκευαστής θα πρέπει να προβεί σε λίγη τελετών διαστάσεων του διαμορφωμένου χώρου, πριν την κατασκευή του εξοπλισμού του ακροατηρίου, για την αποφυγή σφαλμάτων.



 ΓΕΝΙΚΗ ΔΙΕΥΘΥΝΣΗ ΕΡΓΩΝ ΔΙΕΥΘΥΝΣΗ ΜΕΛΕΤΩΝ ΤΜΗΜΑ ΑΡΧΙΤΕΚΤΟΝΙΚΩΝ ΜΕΛΕΤΩΝ	
ΕΡΓΟ: ΑΠΟΠΕΡΑΤΩΣΗ ΝΕΟΥ Δ.Μ.ΧΙΟΥ - ΟΙΚΟΔΟΜΙΚΕΣ ΚΑΙ Η/Μ ΕΡΓΑΣΙΕΣ	
ΦΑΣΗ: ΣΧΕΔ ΟΔΟΣ: ΠΕΡΙΦΕΡΕΙΑΚΗ ΟΔΟΣ	
ΜΕΛΕΤΗ: ΕΙΣΑΓΙΣΜΟΥ ΣΤΑΔΙΟ: ΕΦΑΡΜΟΓΗΣ	ΗΜΕΡΟΜΗΝΙΑ: ΜΑΡΤΙΟΣ 2020
ΘΕΜΑ ΣΧΕΔΙΟΥ: ΚΑΤΩΦΗ Α' ΟΡΟΦΟΥ ΔΙΟΥΣΑ ΕΙΡΗΝΟΔΙΚΕΙΟΥ	
ΑΡ. ΣΧΕΔΙΟΥ Ε.06 ΚΛΙΜΑΚΑ 1:50	
ΟΜΑΔΑ ΜΕΛΕΤΗΣ:	
ΑΡΧΙΤΕΚΤΟΝΙΚΗ ΜΕΛΕΤΗ: ΕΥΑ ΤΑΒΑ	ΑΡΧΙΤΕΚΤΟΝΗ ΜΗΘΑΝΩΣ
ΣΤΑΤΙΚΗ ΜΕΛΕΤΗ: ΙΩΑΝΝΗΣ ΤΣΟΥΡΤΣΗΣ	ΠΟΛΥΤΕΧΝΟ ΜΗΘΑΝΩΣ
Η/Μ ΜΕΛΕΤΗ: ΚΩΣΤΑΣ ΓΑΝΝΟΠΟΥΛΟΣ	ΜΗΘΑΝΩΣ ΜΗΘΑΝΩΣ ΤΕ
ΣΧΕΔΙΑΣΗ: ΕΙΡΗΝΗ ΘΕΟΔΩΡΙΔΟΥ	ΣΧΕΔΙΑΣΤΡΙΑ
ΜΕΛΕΤΗΤΕΣ	ΠΡΟΣΤΑΣΜΕΝΟΣ ΤΥΠΗΜΑΤΟΣ ΑΡΧΙΤΕΚΤΟΝΙΚΩΝ ΜΕΛΕΤΩΝ
 ΕΥΑ ΤΑΒΑ ΑΡΧΙΤΕΚΤΟΝΗ ΜΗΘΑΝΩΣ	 ΣΩΤΗΡΙΟΣ ΜΑΝΘΟΣ ΑΡΧΙΤΕΚΤΟΝΗ ΜΗΘΑΝΩΣ
ΘΕΩΡΗΣΕΙΣ:	 ΙΑΚΩΒΟΣ ΑΛΑΒΑΝΟΣ ΠΟΛΥΤΕΧΝΟ ΜΗΘΑΝΩΣ
	
2508 Ε.Φ.Α.Κ.Ε.4.0.1 +1,0.0	
ΕΡΓΟ	ΜΕΛΕΤΗ
ΣΧΕΔΙΟ	ΚΤΥΠΟ
ΣΤΑΘΜΟ	ΣΤΑΘΜΟ
ΑΝΑΦ.	ΑΝΑΦ.