



Υπερψώσις στον χώρο του προέδρου και του Εισαγγελέως

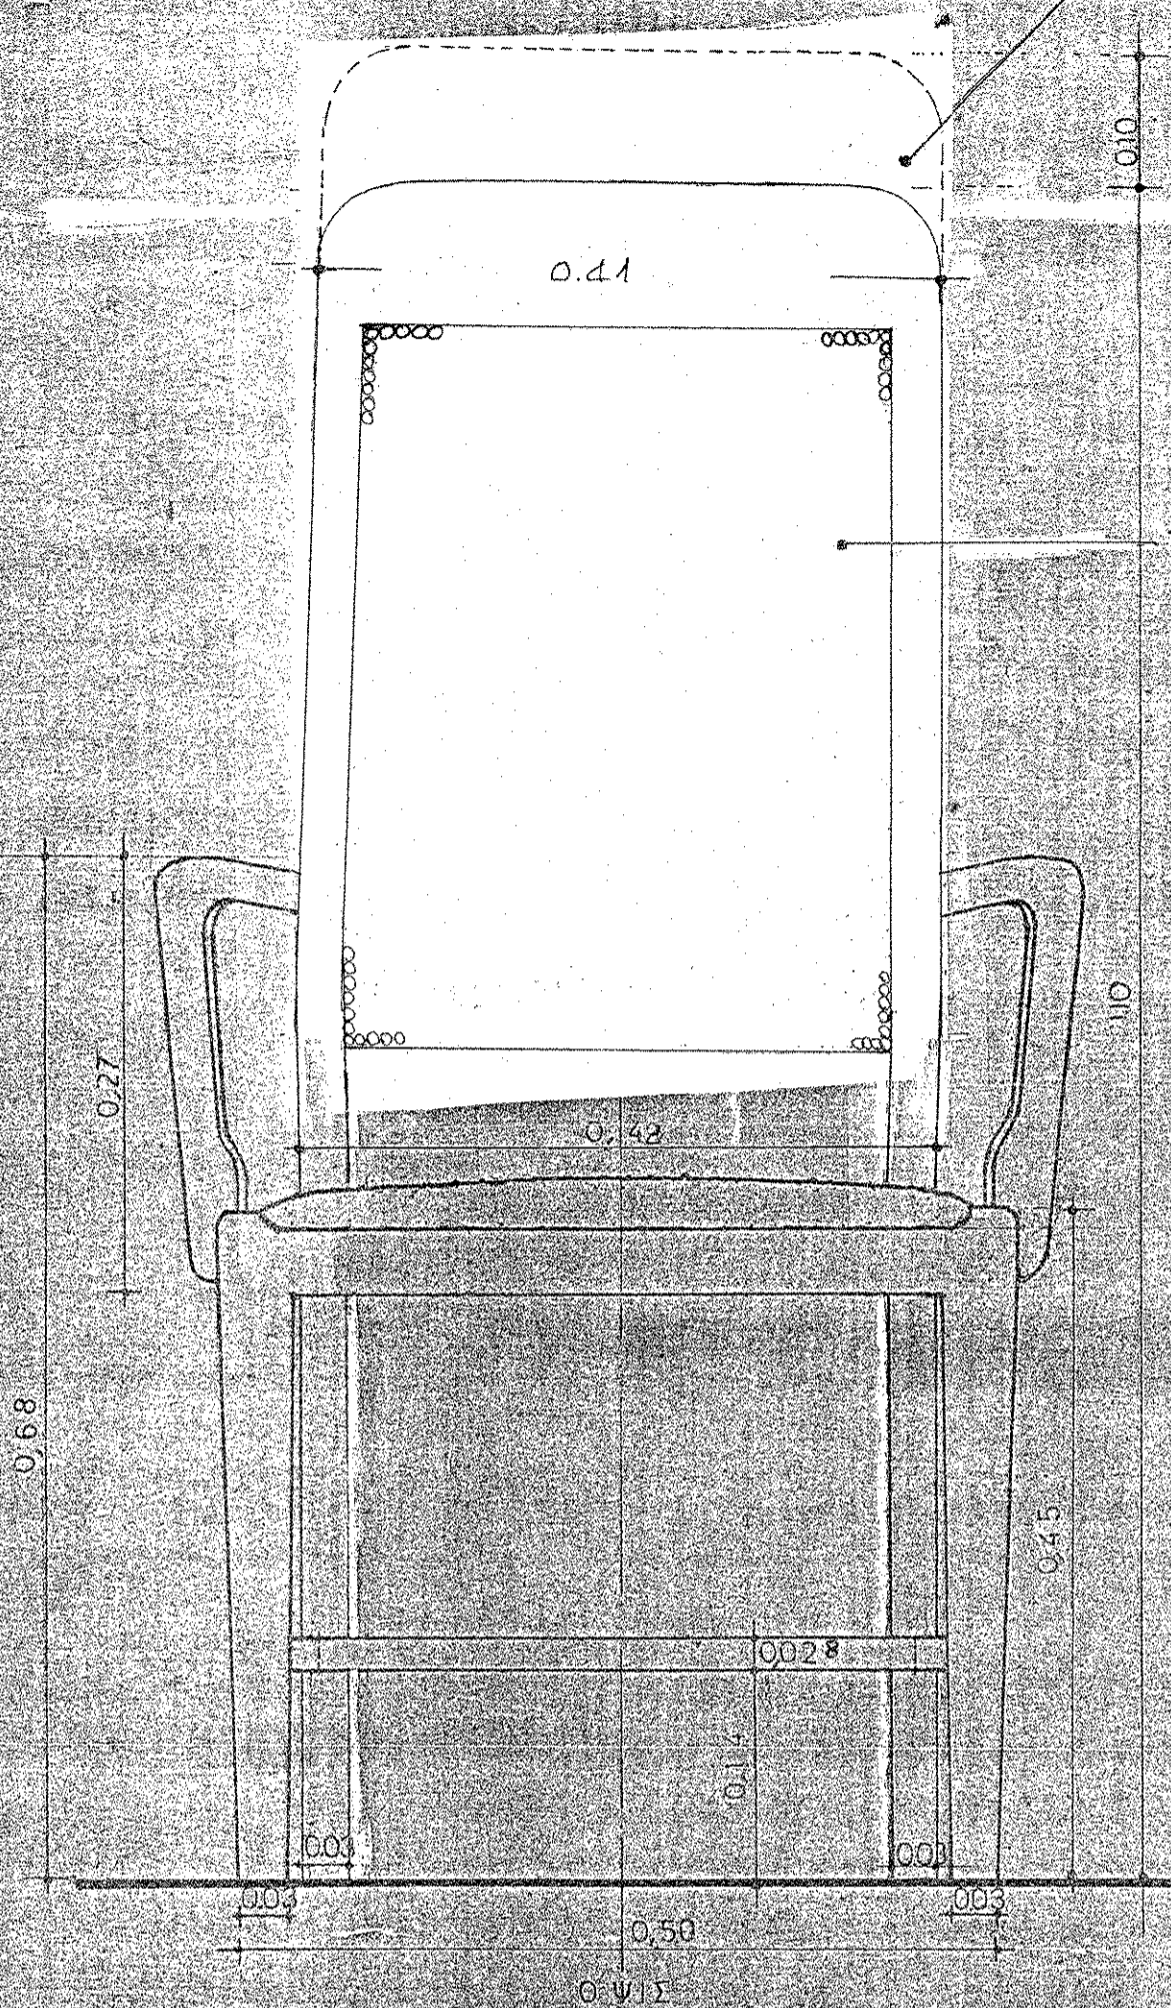


Ταπετσαρία μόνιμα απομνησίου δερμίνος

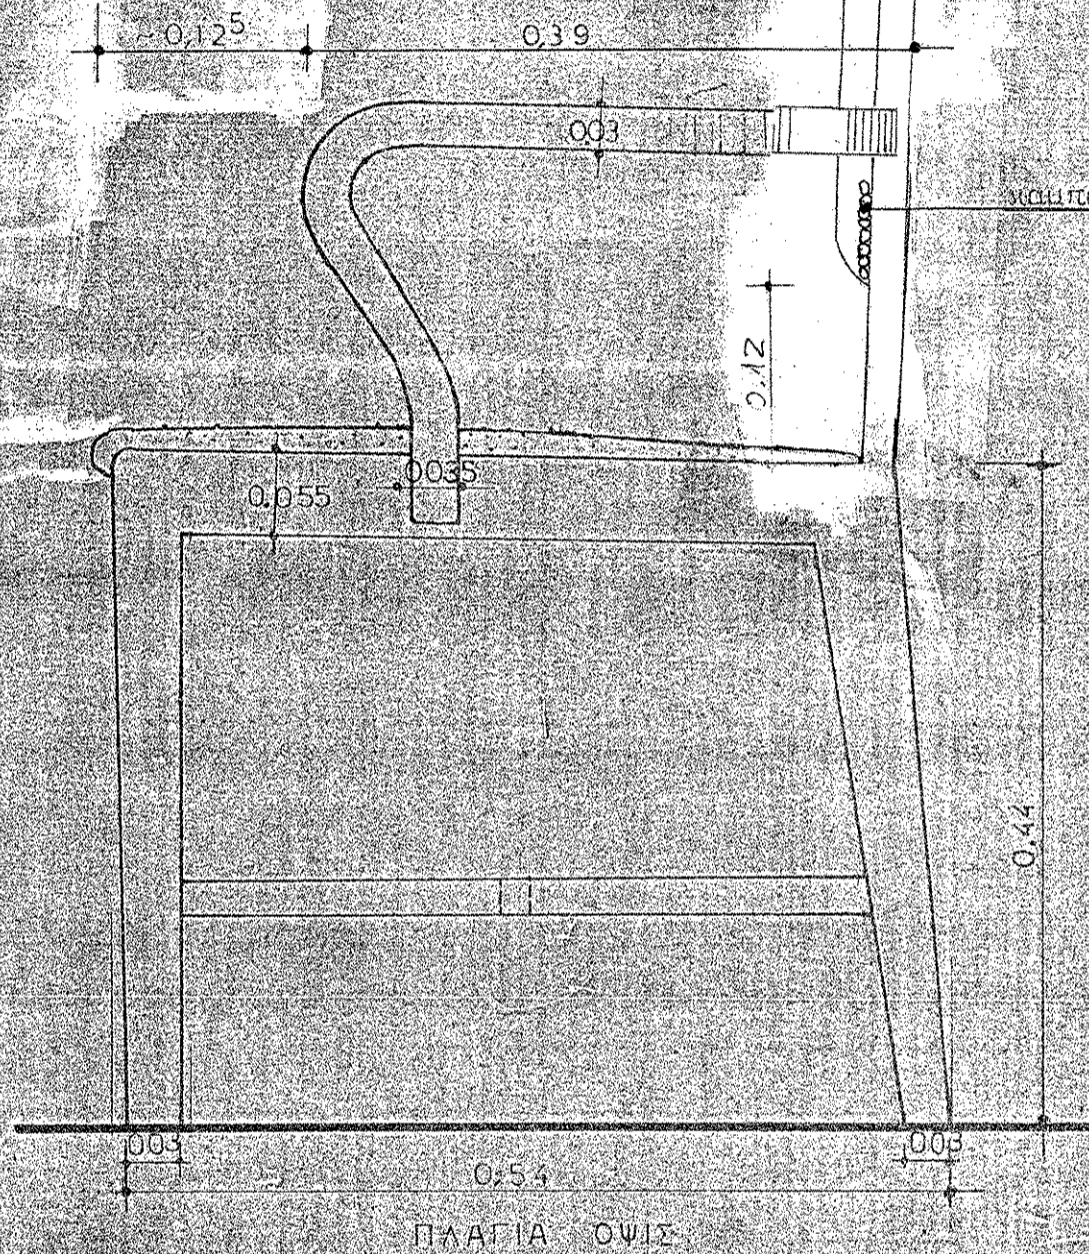

Καμπάρδες δέντρο

ΠΛΑΓΙΑ ΟΨΙΣ

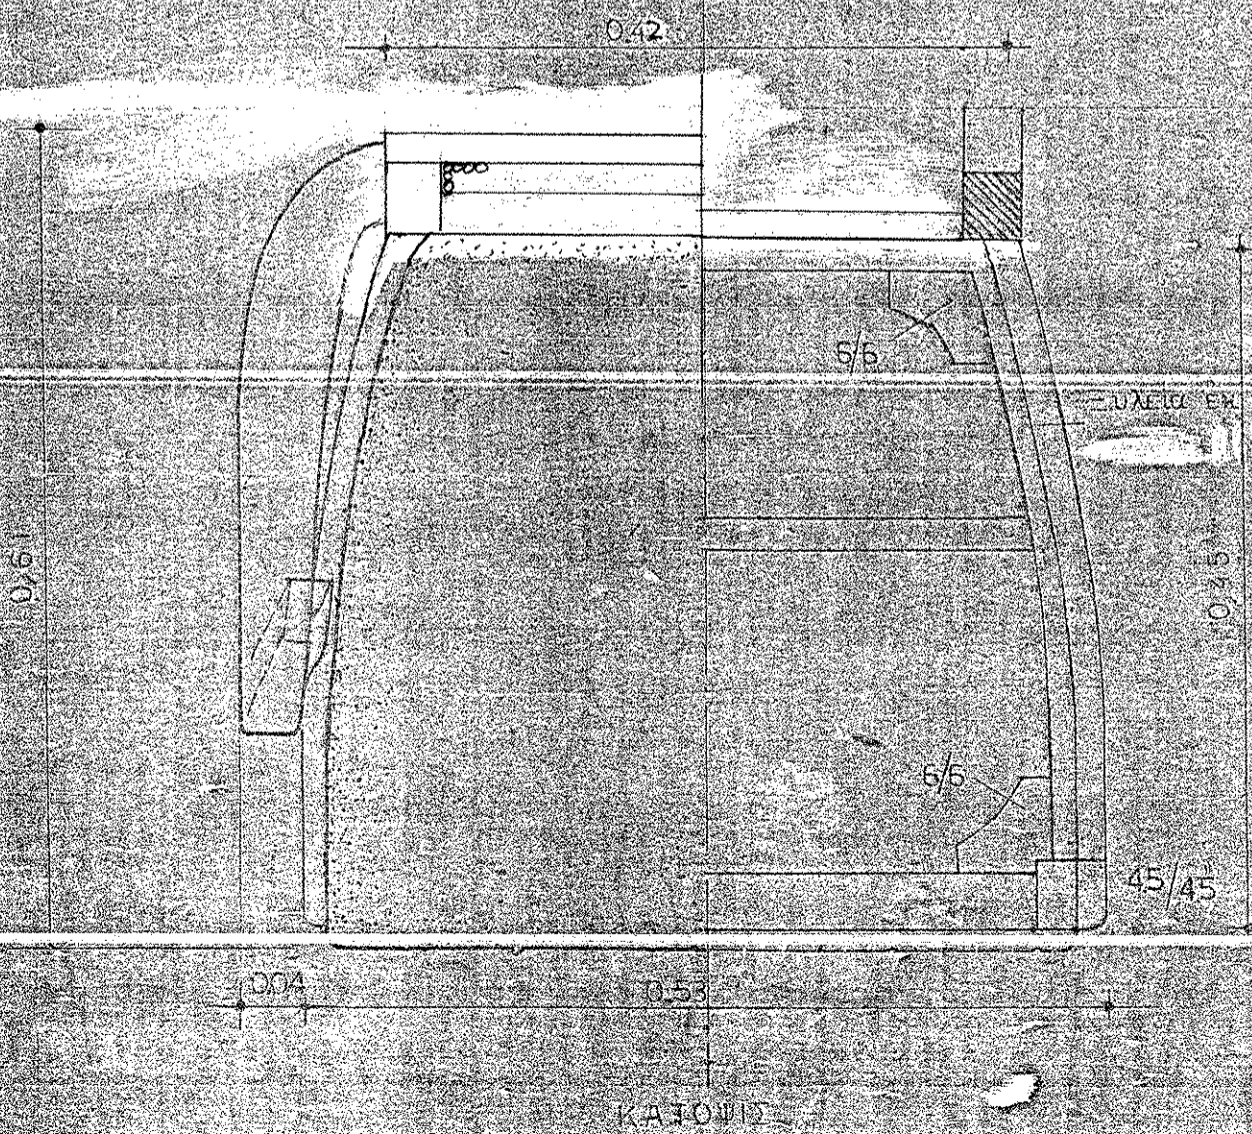

ΣΥΛΛΕΓΑ ΕΝ ΔΡΥΟΣ

ΚΑΙΟΝΙΣ

ΥΠΟΥΡΓΕΙΟΝ ΔΙΚΑΙΟΣΥΝΗΣ
 ΔΙΝΣΙΣ ΕΙΔ. ΤΕΧΝ. ΥΠΗΡΕΣΙΩΝ
 ΥΠΗΡΕΣΙΑ ΑΡΧΙΤΕΚΤΟΝΙΚΗ
 ΘΩΚΟΣ ΔΙΚΑΣΤΩΝ ΔΙΘΟΥΣΩΝ
 ΑΚΡΟΑΤΗΡΙΩΝ

5γ

ΔΙΚΑΣΤΙΚΟΥ ΜΕΓΑΡΟΥ

ΚΑΙΜΑΕ 1:5

ΑΘΗΝΑΙ 8-11-75

Η σχεδίασα Η συντάσα αρχ/κτων Ο προϊταμενος ΥΑ

Σ. Κτενδ

Μ. Ευδαση

Ν. Κυριου

ΕΠΕΜΕΛΗΘΗ
 Ο Διευθυντής Ε.Τ.Υ.Δ.
 Μ. Μαχαρω

Σχεδία τελευταίων βελτιώσεων
 Ασηνα Αγγουατος 2007
 Η Προβταμενη
 Μαριη Πετρου

010 X 07