




ΤΟΜΗ Α-Α κλίμαξ 1:2
Α' ΤΡΟΠΟΣ ΣΤΗΡΙΞΕΩΣ

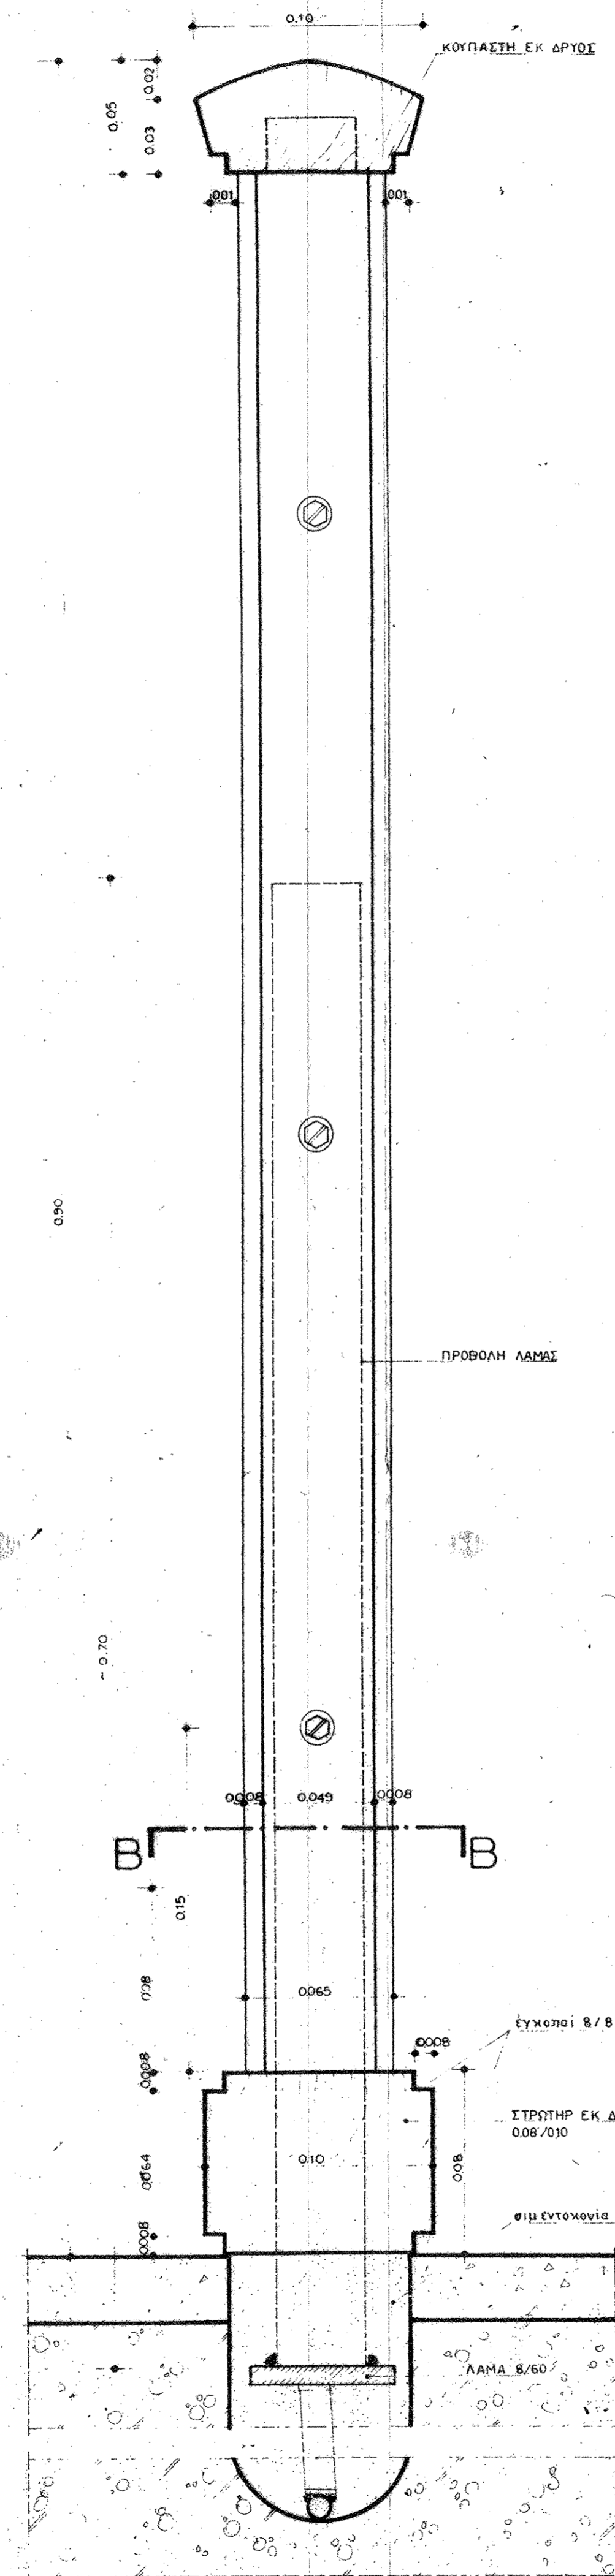


ΤΟΜΗ Α-Α κλίμαξ 1:2
Β' ΤΡΟΠΟΣ ΣΤΗΡΙΞΕΩΣ

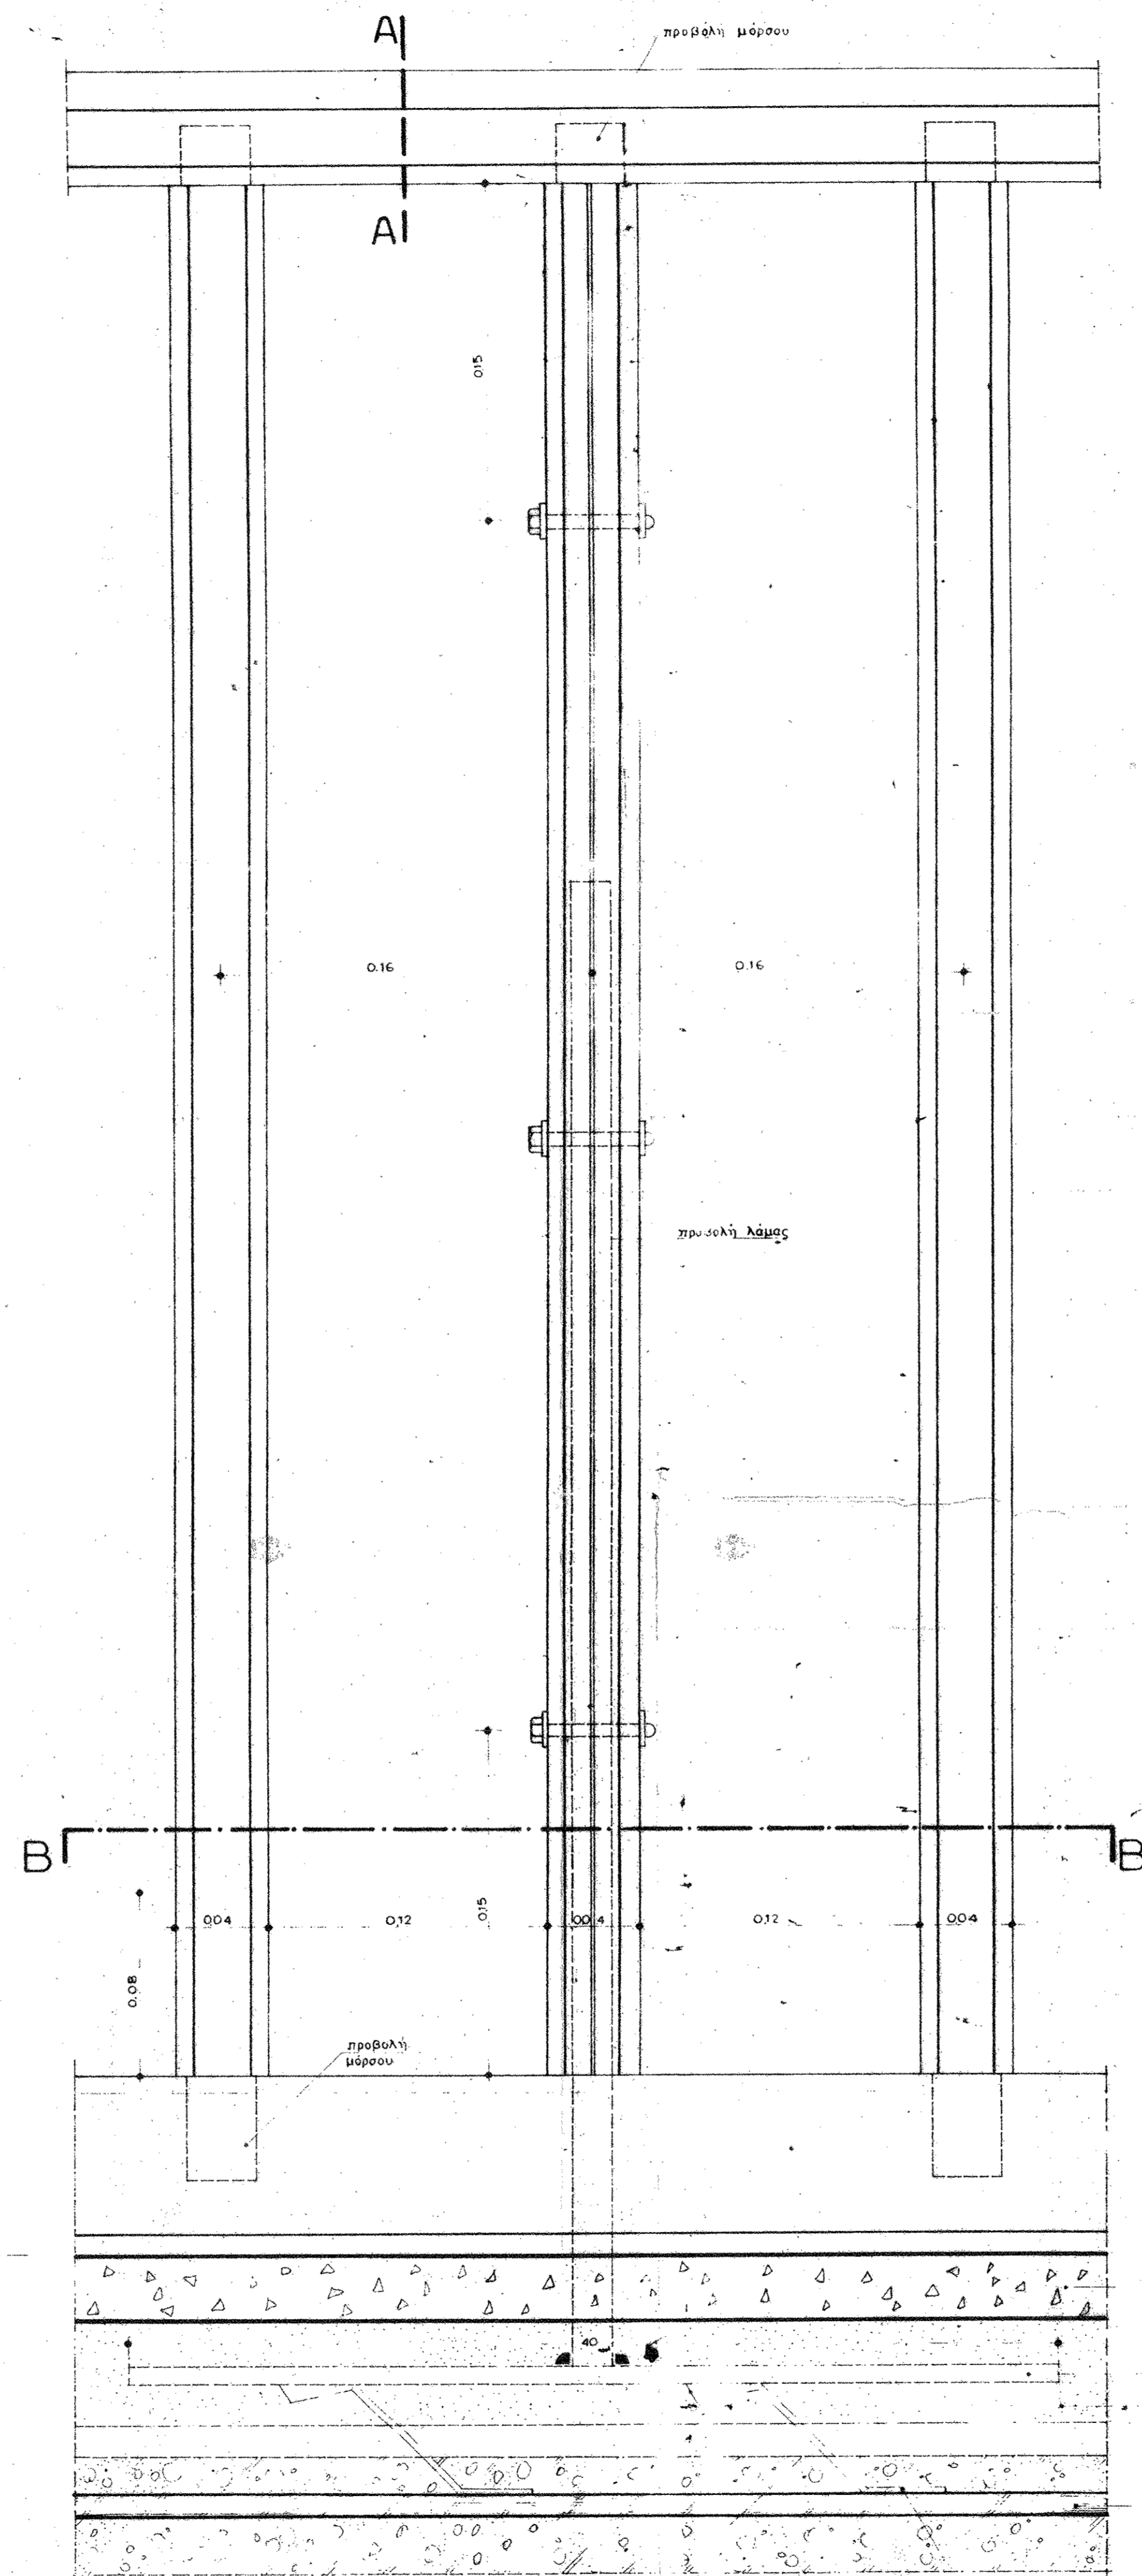


ΟΨΙΣ ΤΜΗΜΑΤΟΣ ΣΤΗΘΑΙΟΥ κλίμαξ 1:2
Β' ΤΡΟΠΟΣ ΣΤΗΡΙΞΕΩΣ

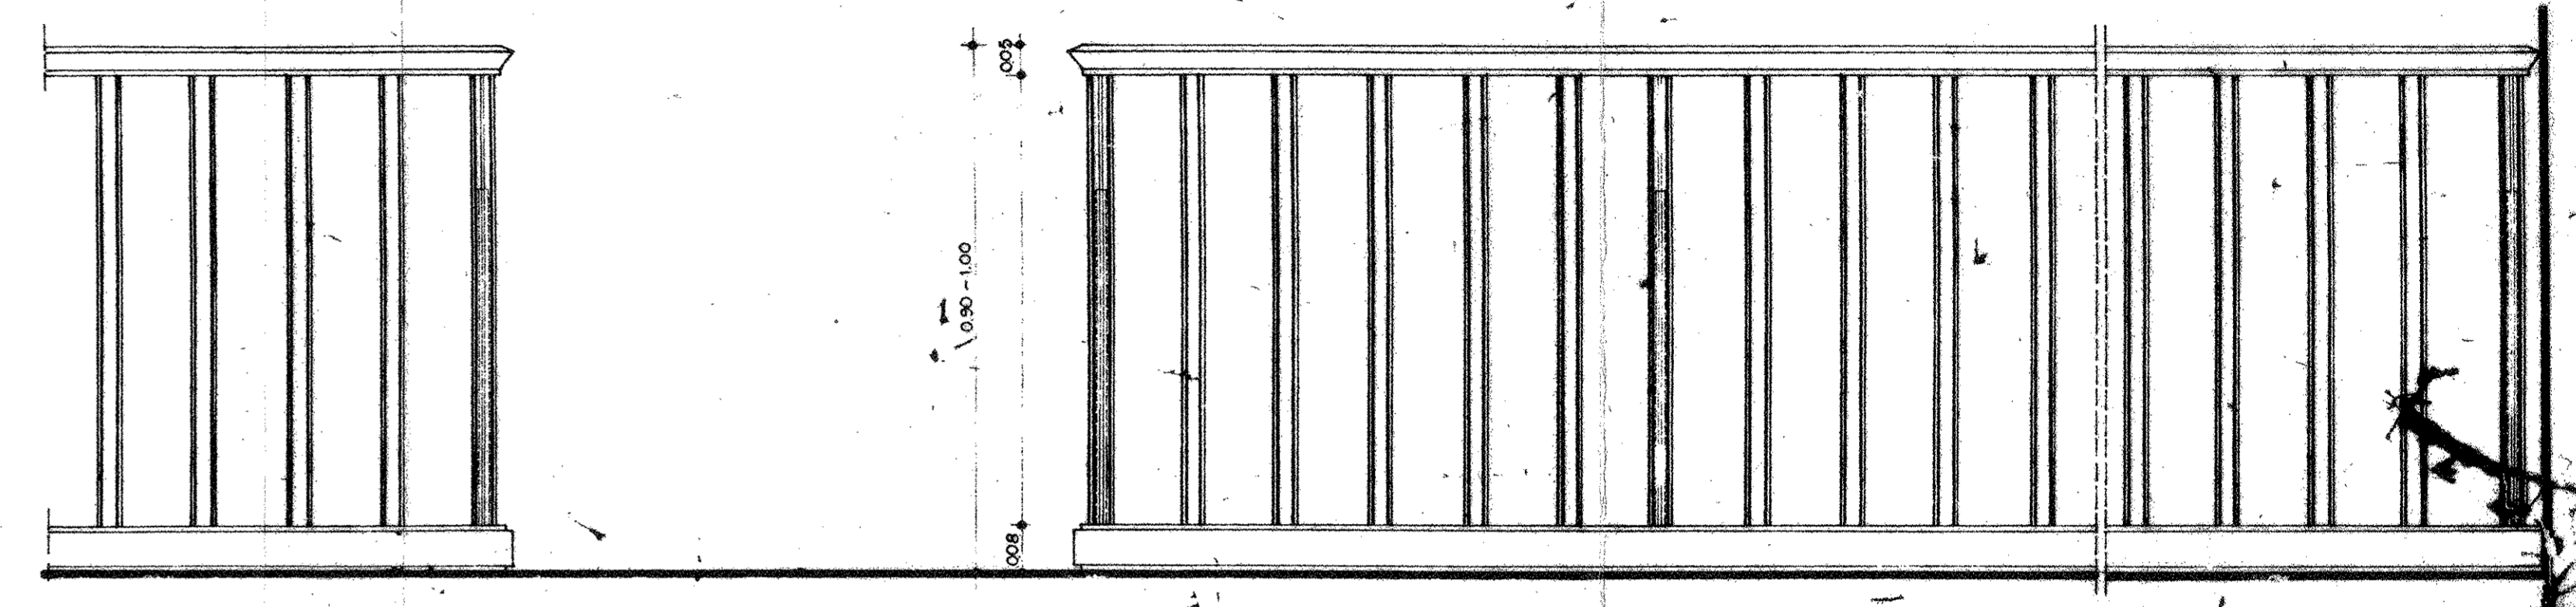

ΟΨΙΣ ΣΤΗΘΑΙΟΥ κλίμαξ 1:2

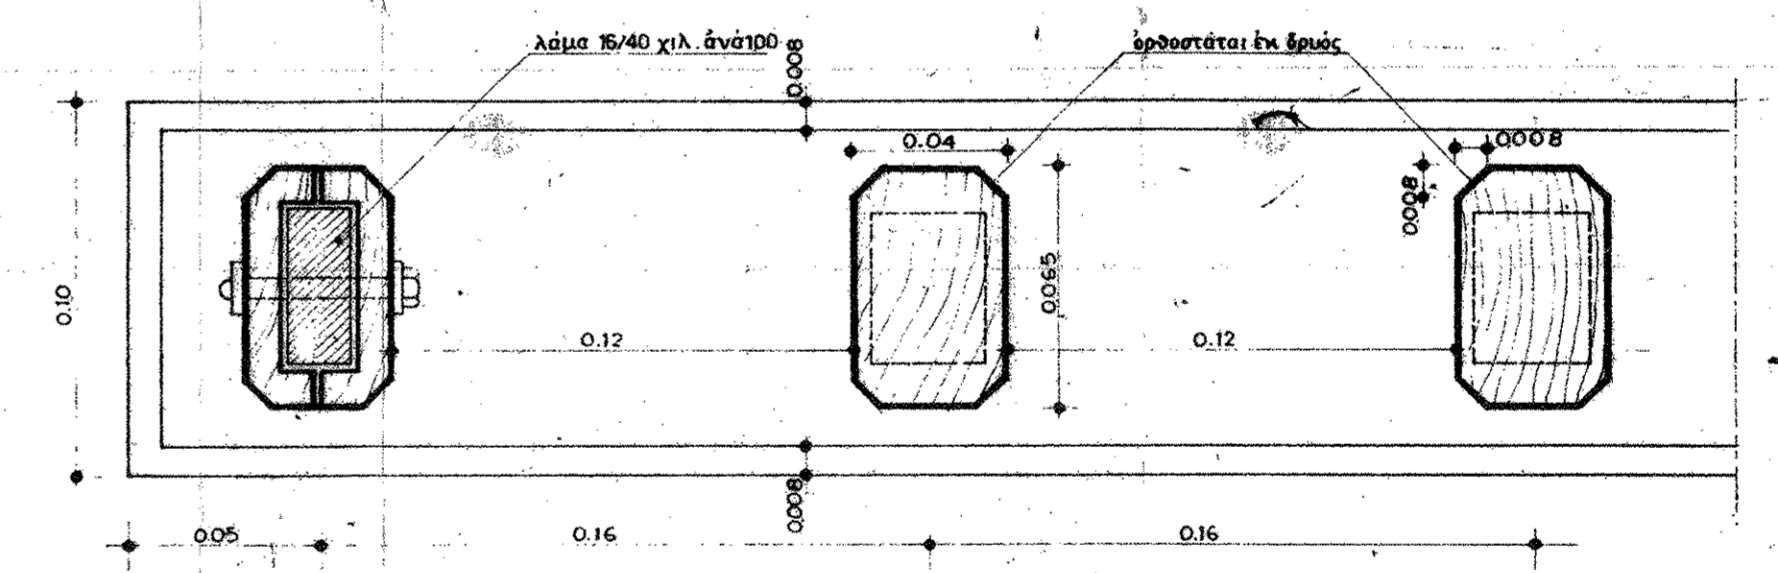

ΤΟΜΗ Β-Β κλίμαξ 1:2
(Α' ΤΡΟΠΟΣ)

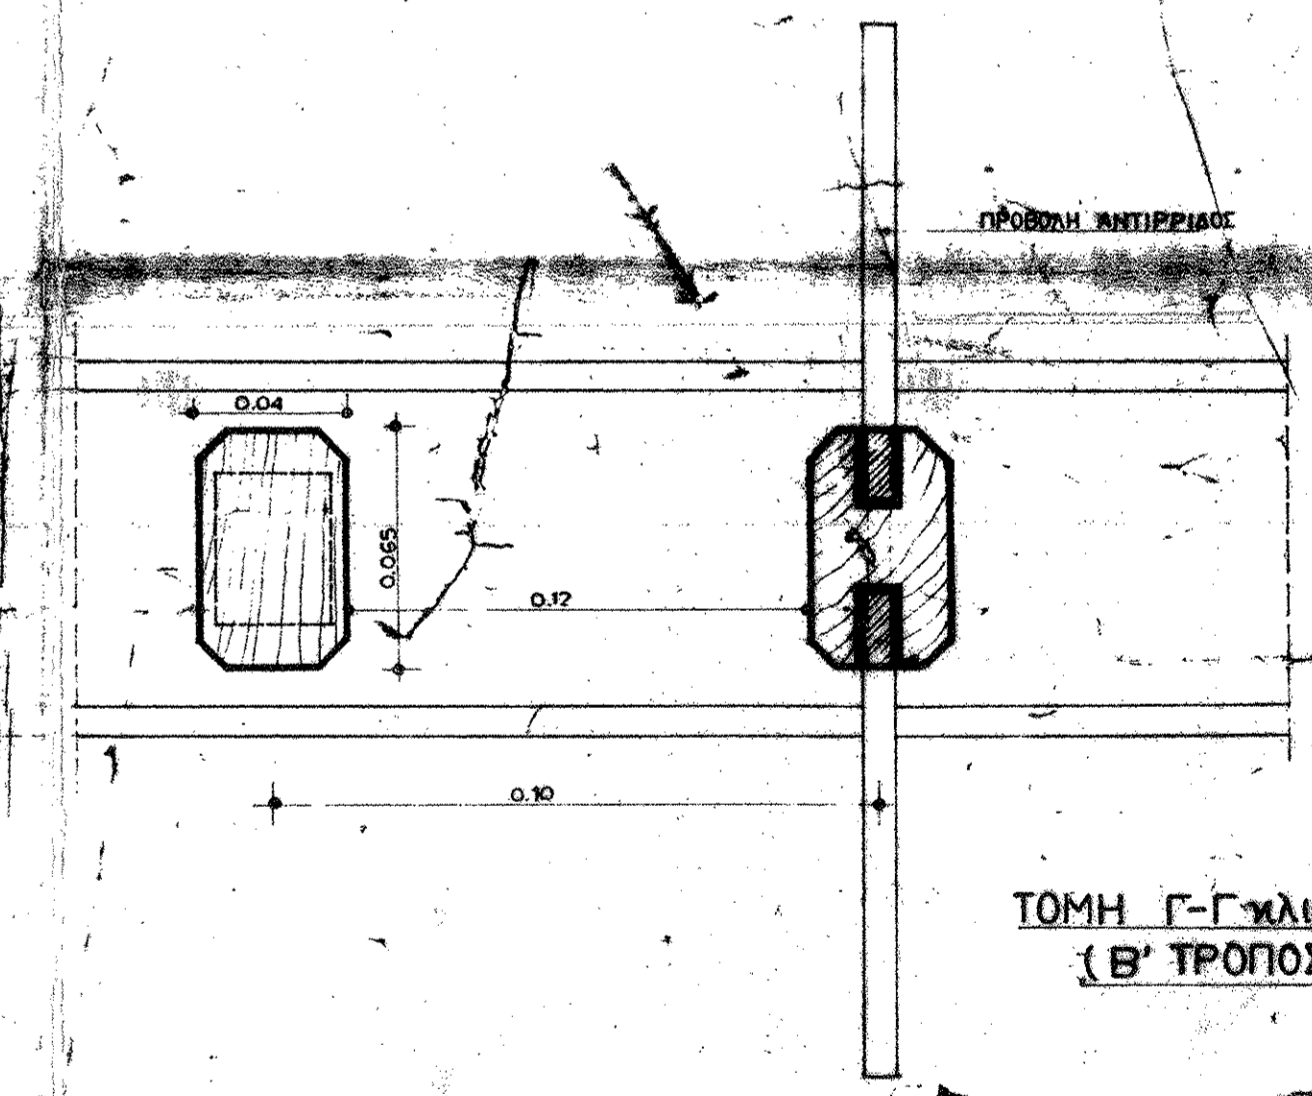

ΤΟΜΗ Γ-Γ κλίμαξ 1:2
(Β' ΤΡΟΠΟΣ)

ΥΠΟΥΡΓΕΙΟ ΔΙΚΑΙΟΣΥΝΗΣ
ΓΡΑΦΕΙΟ ΤΕΧΝ. ΥΠΗΡΕΣΙΑΣ
ΔΙΑΧΩΡΙΣΤΙΚΟ ΣΤΗΘΑΙΟΥ
(ΠΑΡΑΠΕΤΟ)
ΑΙΘΟΥΣΩΝ ΑΚΡΟΑΤΗΡΙΩΝ

8α

ΑΘΗΝΑΙ 2-2-77
Η ΣΧΕΔΙΑΣΤΑ Η ΣΥΝΤΑΞΑΣ Ο ΠΡΟΪΣΤΑΜΕΝΟΣ
Χ. ΝΙΚΟΛΑΪΔΗΣ Μ. ΕΥΔΑΚΗ Ν. ΚΥΡΓΙΟΥ