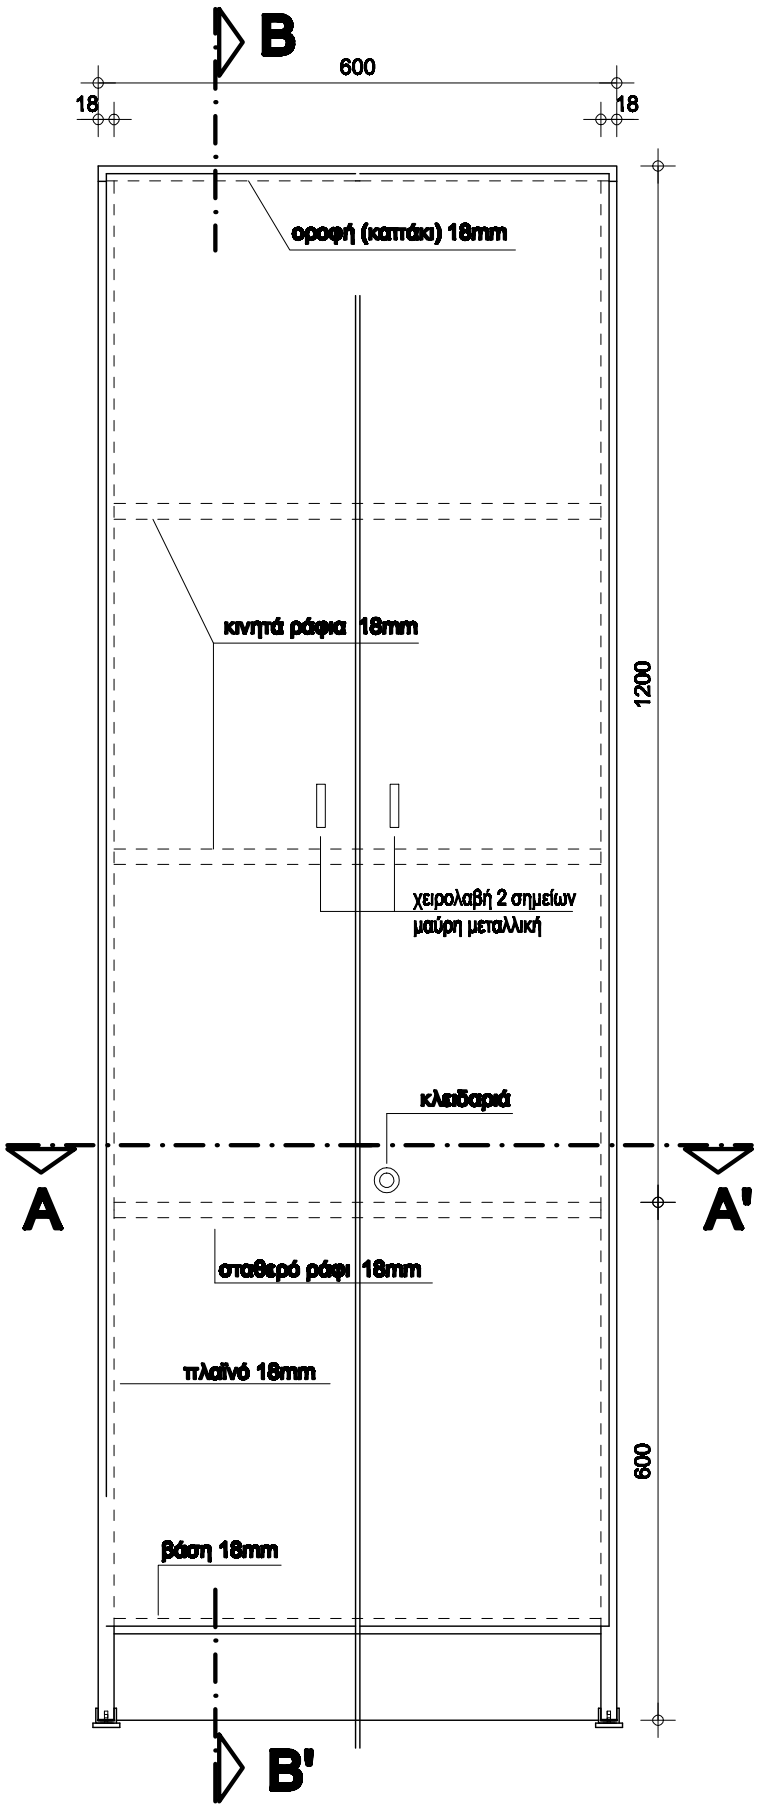

ΟΨΗ ΒΙΒΛΙΟΘΗΚΗΣ

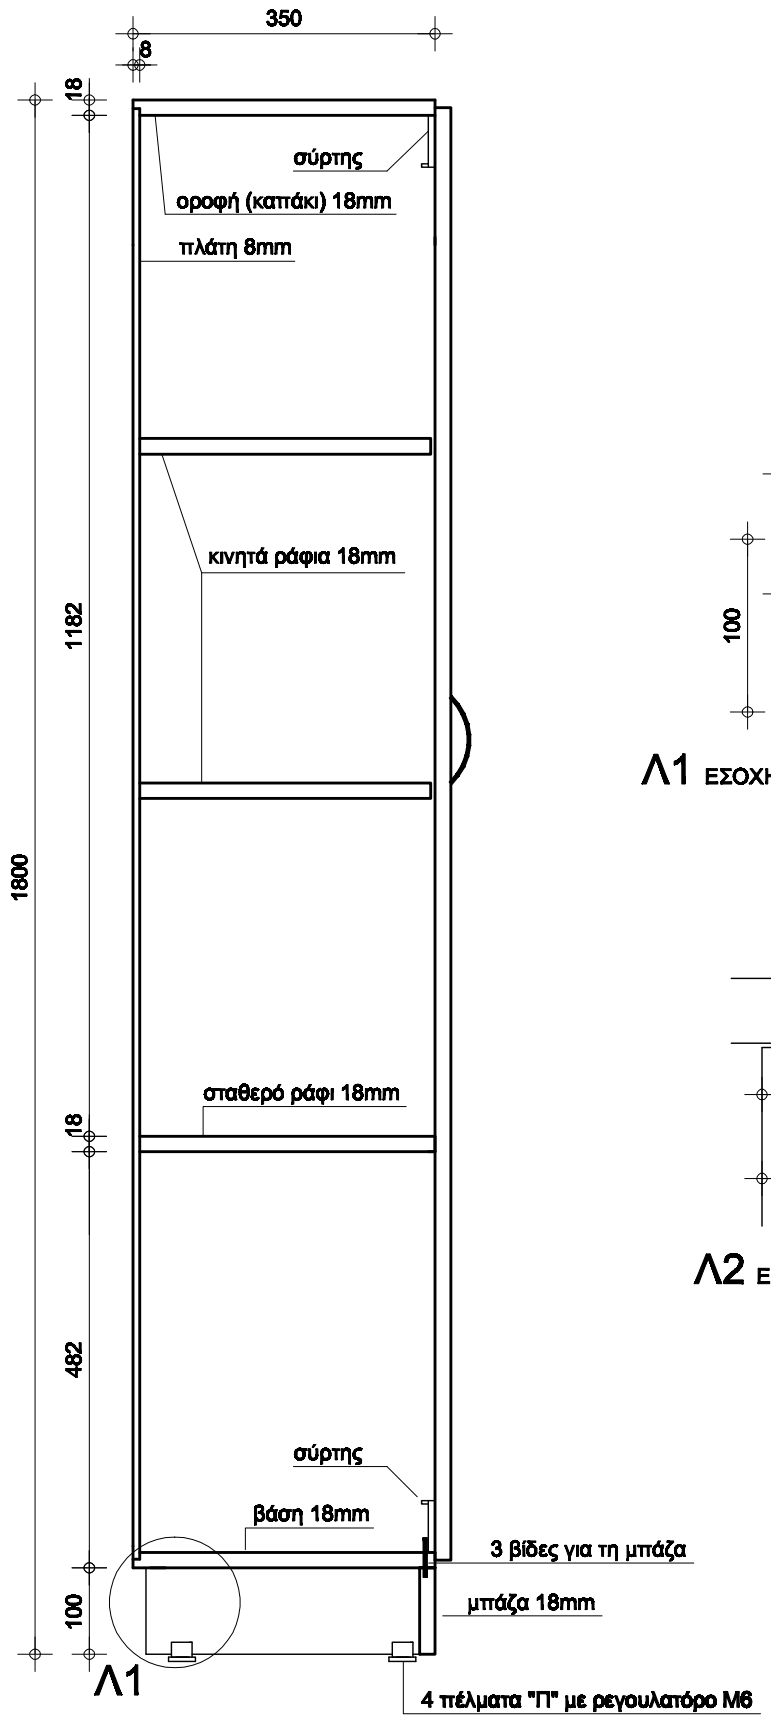

ΤΟΜΗ Β-Β'

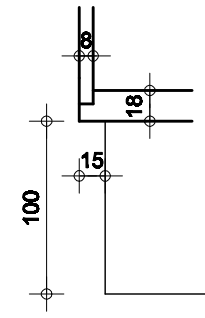

Λ1 ΕΣΟΧΗ ΠΛΑΪΝΟΥ ΓΙΑ ΣΟΒΑΤΕΠΙ

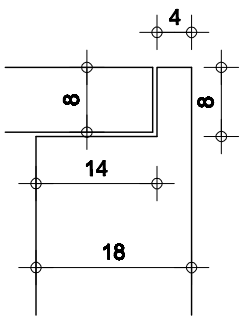

Λ2 ΕΣΟΧΗ ΓΙΑ ΠΛΑΤΗ

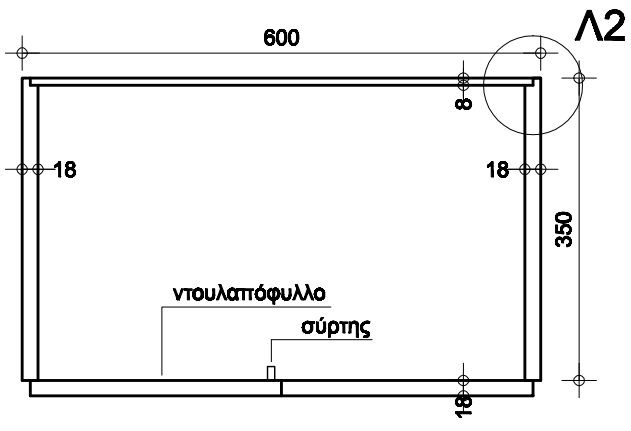

ΤΟΜΗ Α-Α'

ΚΤΙΡΙΑΚΕΣ ΥΠΟΔΟΜΕΣ Α.Ε.	ΘΕΜΑ: ΒΙΒΛΙΟΘΗΚΕΣ ΓΡΑΦΕΙΩΝ			
ΓΕΝΙΚΗ ΔΙΕΥΘΥΝΣΗ ΕΡΓΩΝ ΔΙΕΥΘΥΝΣΗ ΣΥΜΒΑΣΕΩΝ ΕΡΓΩΝ & ΠΡΟΜΗΘΕΙΩΝ	ΘΕΩΡΗΘΗΚΕ	αριθμός σχεδίου Ξ-ΒΙΒΛΞΥΓΡ	1/1	ΗΜΕΡΟΜΗΝΙΑ: 2021 ΤΡΟΠΟΠΟΙΗΣΕΙΣ :
ΤΜΗΜΑ ΠΡΟΜΗΘΕΙΩΝ ΕΞΟΠΛΙΣΜΟΥ ΠΑΙΔΕΙΑΣ		ΚΛΙΜΑΞ: 1:1 1:10		