




ΤΟΜΗ Β-Β κλ. 1:5

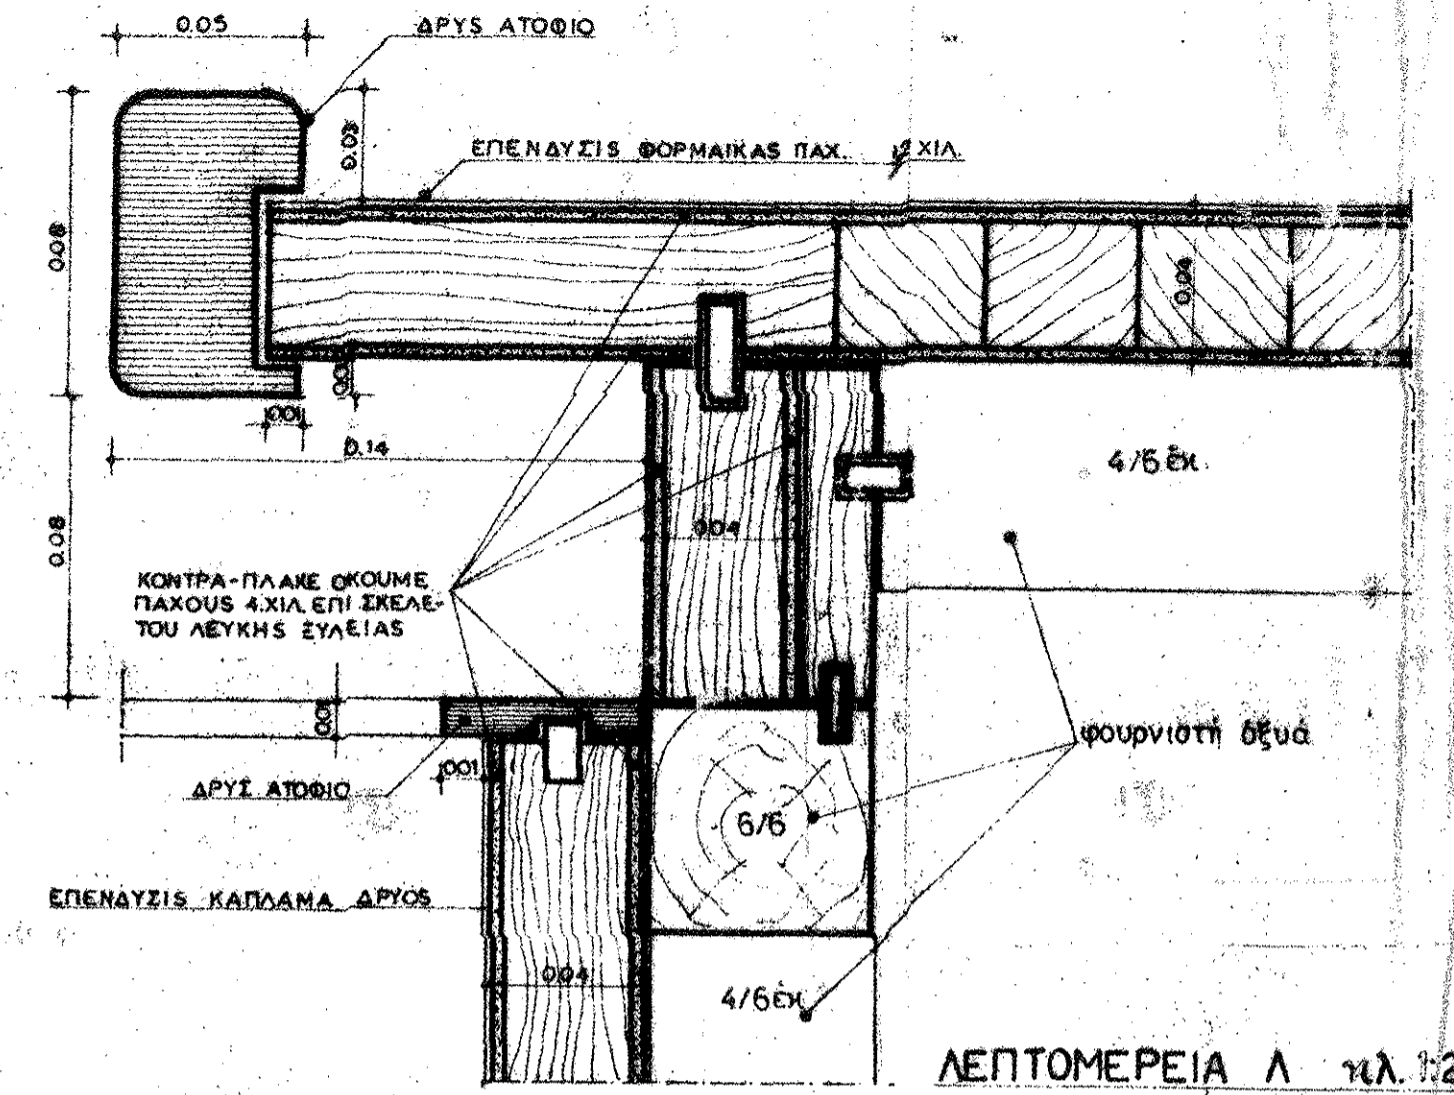


ΛΕΠΤΟΜΕΡΕΙΑ Α κλ. 1:2

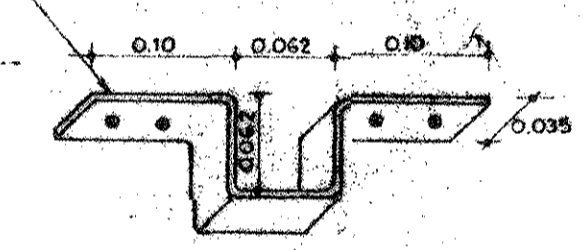

ενδιαμεσός ορθοστάτης 4/7 εκ.

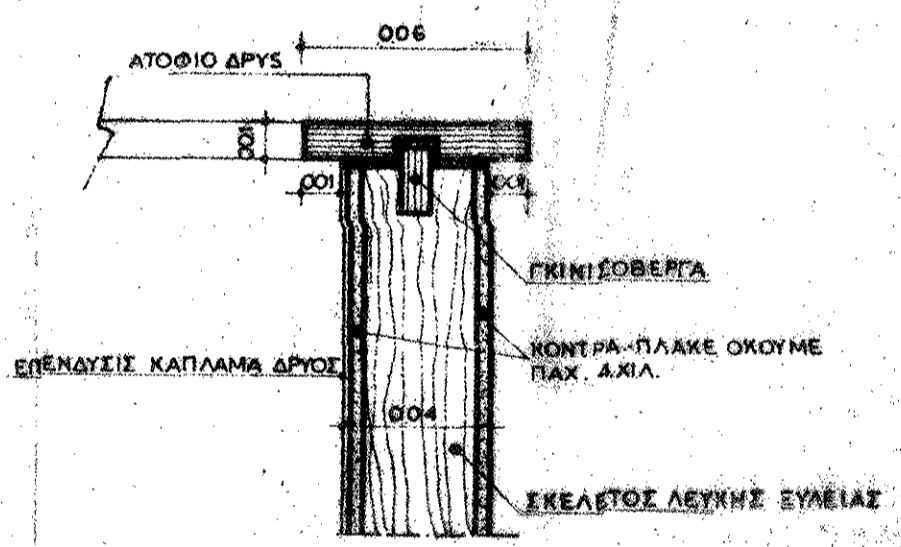

ΤΟΜΗ Γ-Γ κλ. 1:2

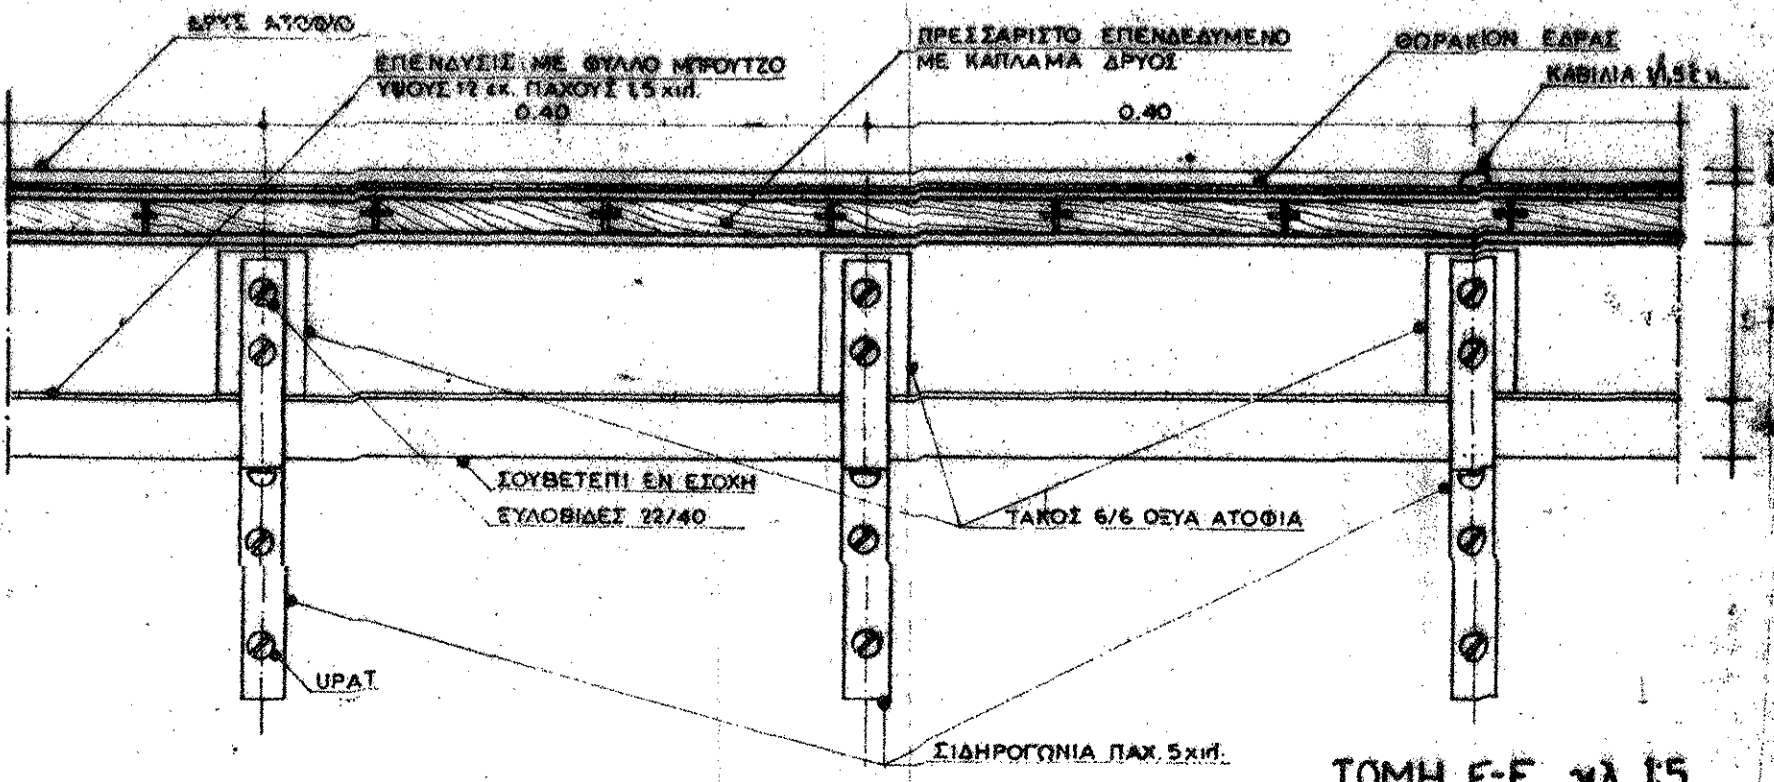


ΤΟΜΗ Ε-Ε κλ. 1:5

ΥΠΟΥΡΓΕΙΟΝ ΔΙΚΑΙΟΣΥΝΗΣ  
ΓΡΑΦΕΙΟΝ ΤΕΧΝ. ΥΠΗΡΕΣΙΑΣ

ΤΟΜΑΙ Β-Β, Γ-Γ, Ε-Ε και ΛΕΠΤΟΜ. Α  
ΤΗΣ ΥΠΟ ΣΤΟΙΧΕΙΟΝ ΕΙ ΕΔΡΑΣ ΔΙΚΑΙΩΤΩΝ  
ΑΙΘΟΥΣΩΝ ΑΚΡΟΑΤΗΡΙΩΝ

(Σχέδιον υπ. αριθ. Ε1α) ΚΛ. 1:20  
Αθήναι, 22 Ιανουαρίου 1977  
Η Σχεδιάσασα: Ο Συντάξας Αρχιτέκτων Ο Προϊστάμενος  
Χ. Νικολαπούλου Μ. Δασκαλάκης Ν. Κυρίου

Αθήναι 20 Μαρτίου 1978  
ΕΘΕΡΡΗΘΗ  
για την τροποποίηση  
προστατώνος  
Δασκαλάκης

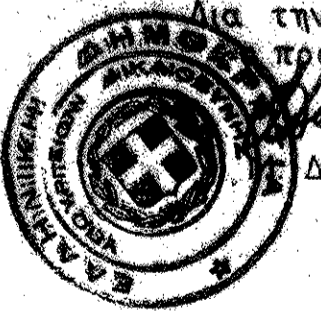

Ε1/1