




ΤΟΜΗ Β-Β κλ. 15

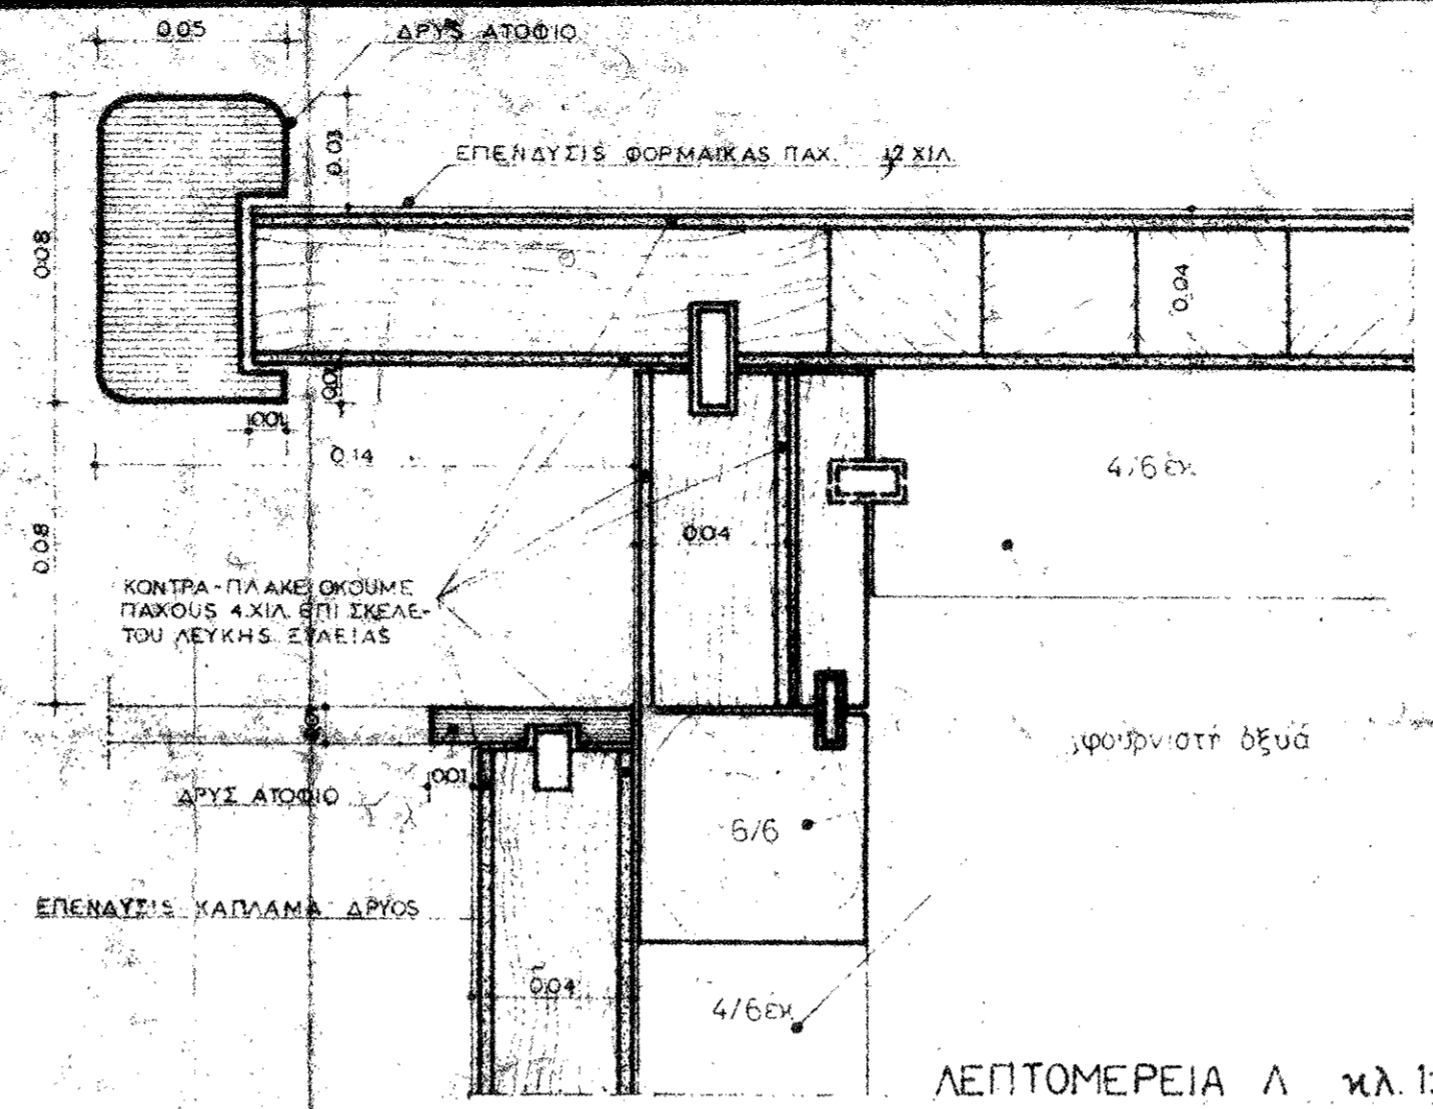

ΛΕΠΤΟΜΕΡΕΙΑ Α κλ. 1:2

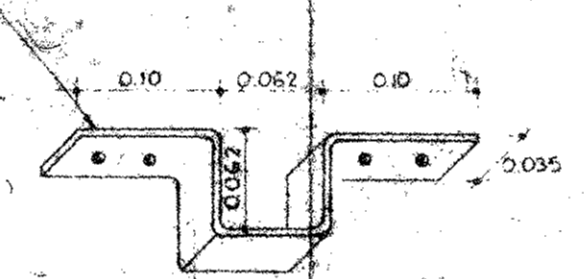

ΤΟΜΗ Γ-Γ κλ. 1:2

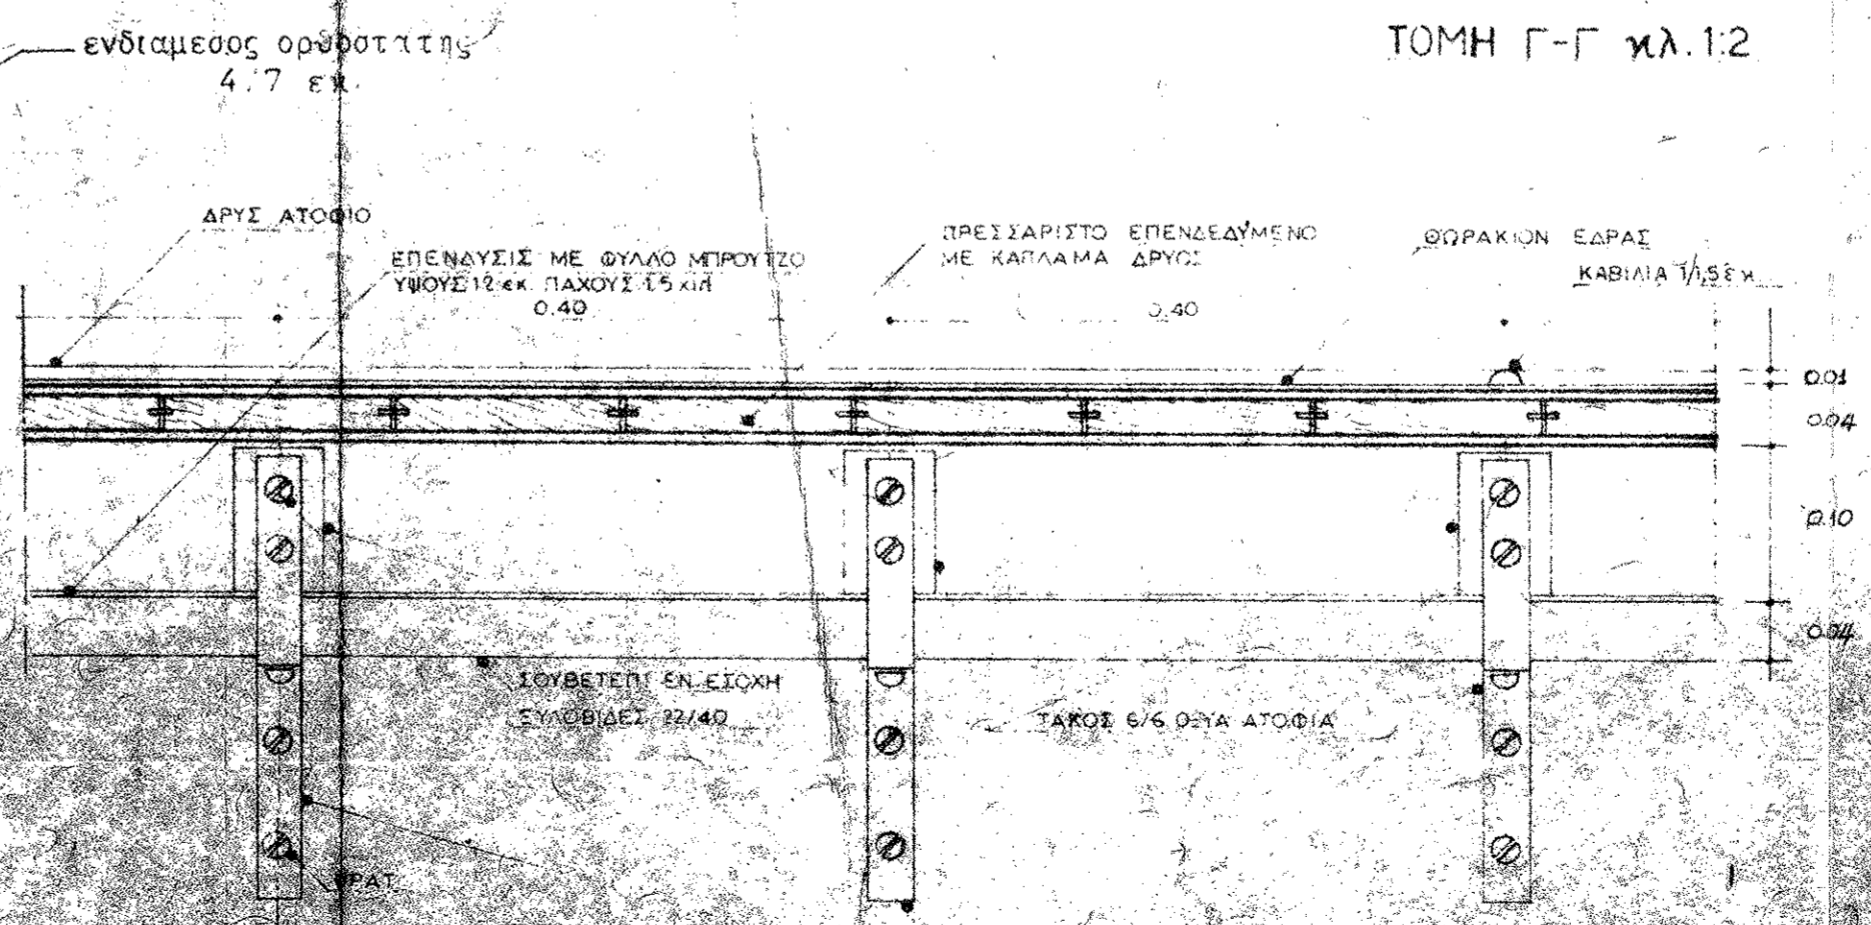

ΤΟΜΗ Ε-Ε κλ. 15

ΥΠΟΥΡΓΕΙΟΝ ΔΙΚΑΙΟΣΥΝΗΣ
ΓΡΑΦΕΙΟΝ ΤΕΧΝ. ΥΠΗΡΕΣΙΑΣ

ΤΟΜΑΙ Β-Β, Γ-Γ, Ε-Ε και ΛΕΠΤΟΜ. Α
ΤΗΣ ΥΠΟ ΣΤΟΙΧΕΙΟΝ Ε2 ΕΔΡΑΣ ΔΙΚΑΣΤΩΝ
ΑΙΘΟΥΣΩΝ ΑΚΡΟΑΤΗΡΙΩΝ

(Σχέδιον υπ. αριθ. Ε2α) Κλ. 1:20
Αθήνη: 22 Ιανουαρίου 1977
Ο Σχεδιάσας: Ο Συντάξας Αρχιτέκτων: Ο Προϊστάμενος
Χ. Νικολοπούλου Μ. Δασκαλάκης Ν. Κυρίου

Αθήναι 20 Μαρτίου 1978
ΕΘΕΩΡΗΘΗ
Δια την τροποποίηση
ο προϊστάμενος
Μ. Δασκαλάκης

E2/2