


- ΠΑΡΑΤΗΡΗΣΗ
1. Ολοήμερος στύλος 4φ14 / συνδ. φ8/15, ορθογώνιο πεδίου φ12/20 \perp διαν. φ10/20, ορθογώνιος τοκεών 2φ φ10/20.
 2. Κατά την κατασκευή του ξυλοτύπου
 3. Οξύτοπος επενδύεται με κοντρα πλάκα για την δημιουργία εφάρων επιφάνειων
 4. Το πλάκακι θα εγκιβριστεί από την επιβλήνη.
 5. Αν το αποτέλεσμα των εφάρων ακυρωθείται δεν ικανοποιούν την επιβλήνη θα επικουρούνται με τομπετοκονία των 450kg τομπετον.

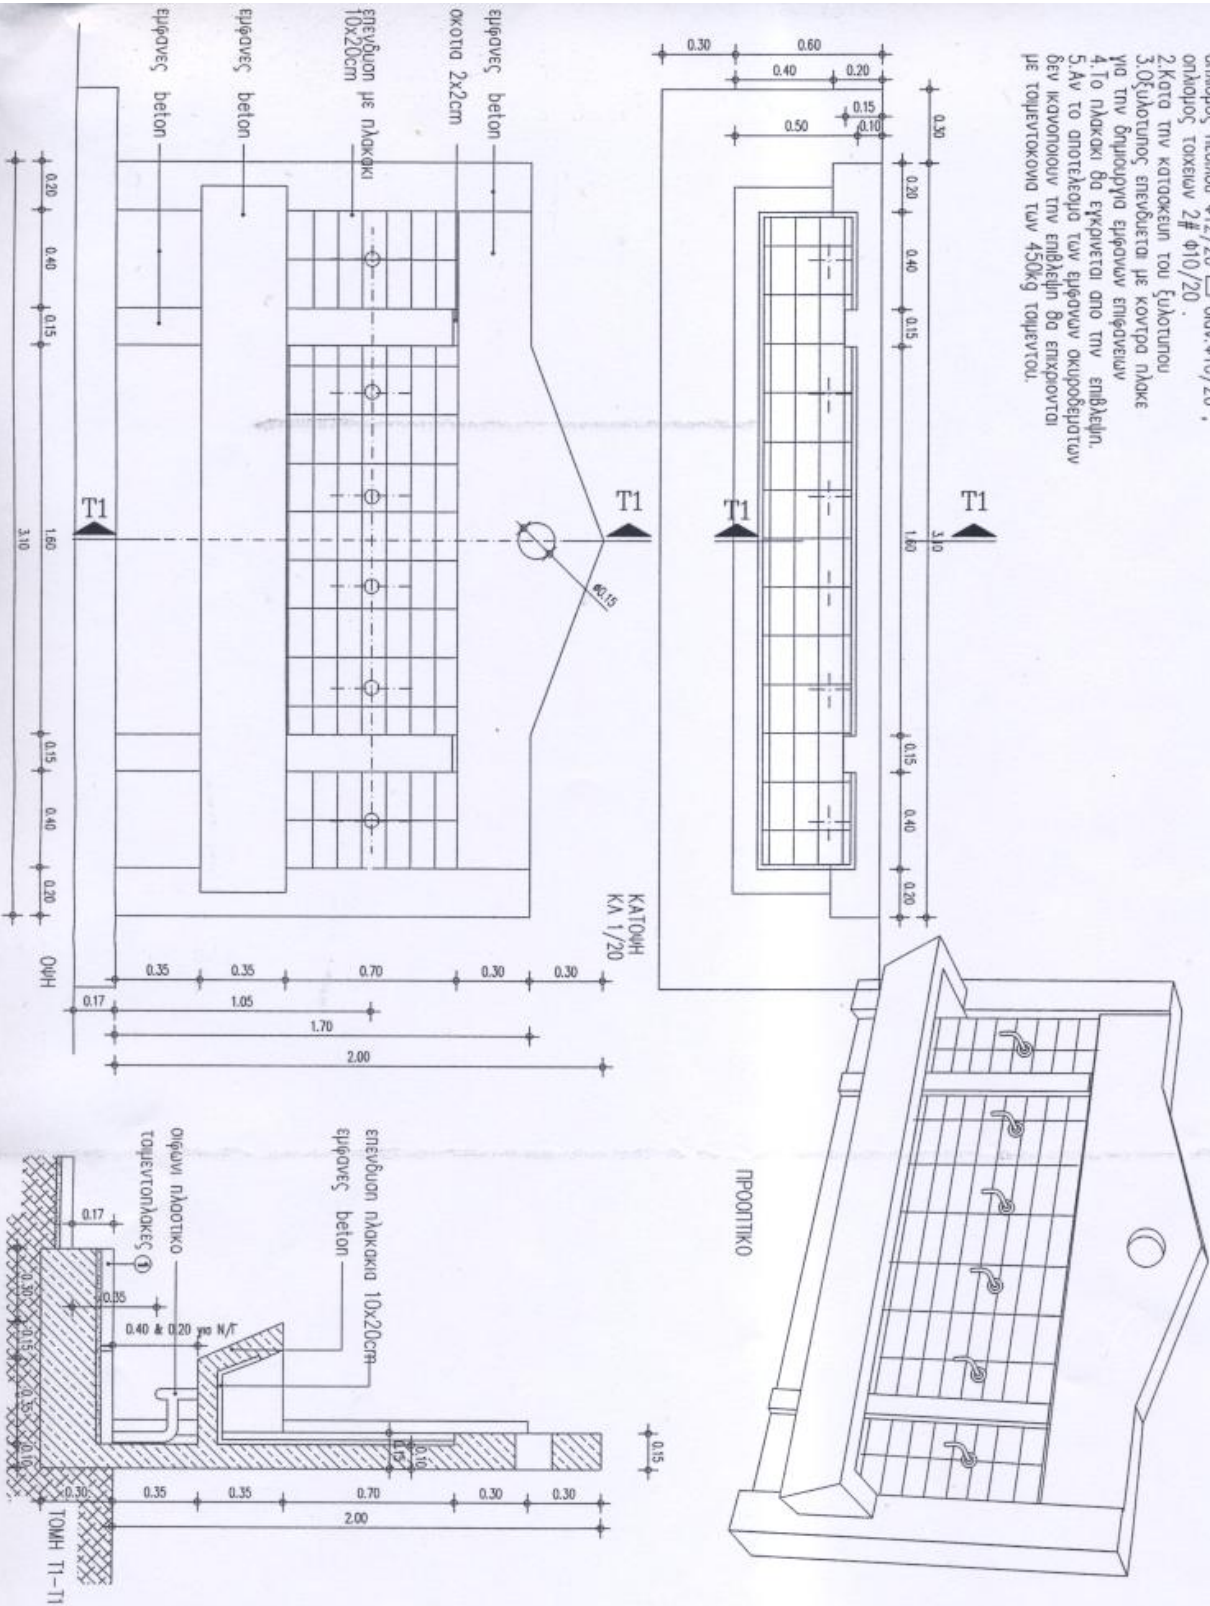

ΣΧΕΔΙΑΣΗ: Ε.ΜΠΙΣΚΙΝΗ

ΜΕΛΕΤΗ: Λ.ΤΣΑΤΣΟΥ

ΘΕΜΑ: ΒΡΥΣΣΕΣ ΑΥΛΕΙΟΥ ΧΩΡΟΥ (Β3)

ΕΛΕΓΧΟΣ: Ο.Δ.Ε αυλειών χώρων

ΘΕΩΡΗΣΗ: Γ.ΜΑΝΩΛΑΤΟΣ

ΗΜΕΡΟΜΗΝΙΑ: ΙΟΥΝΙΟΣ 2001

ΑΡ.ΣΧΕΔΙΟΥ

Λ.14.16

ΚΑ 1/20-1/10