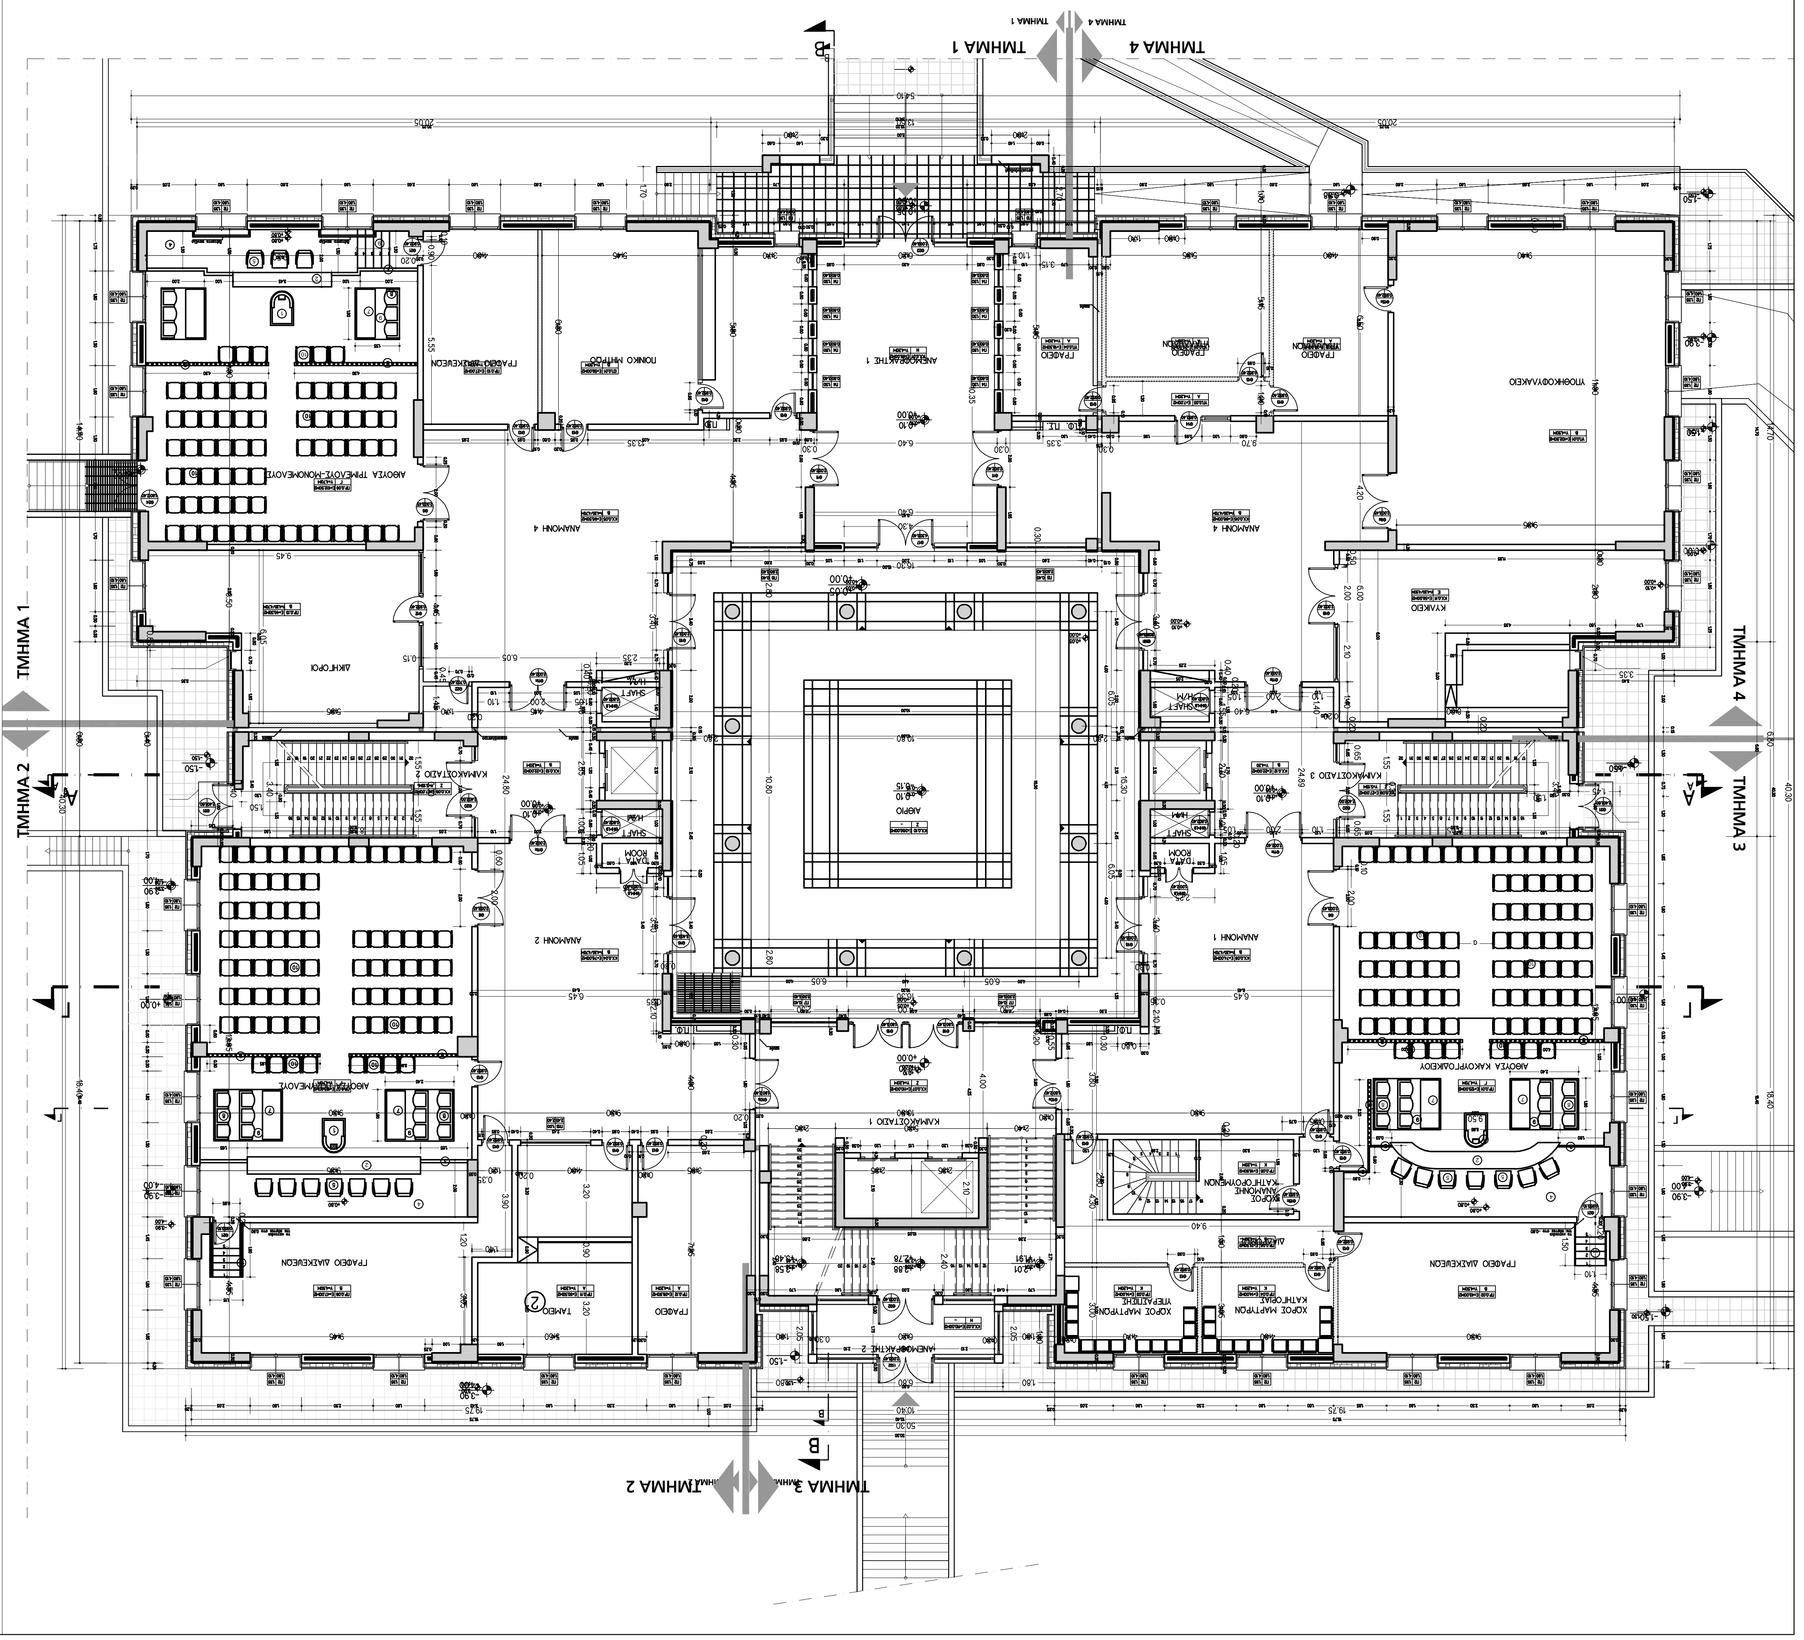

ΕΡΓΟ:	ΑΠΟΠΕΡΑΤΩΣΗ ΜΕΟΥ Δ.Μ.ΧΙΟΥ - ΟΙΚΟΔΟΜΙΚΕΣ ΚΑΙ Η/Μ ΕΡΓΑΣΙΕΣ
ΘΕΣΗ:	ΧΙΟΣ
ΟΔΟΣ:	ΠΕΡΙΦΕΡΕΙΑΚΗ ΟΔΟΣ
ΜΕΛΕΤΗ:	ΕΞΟΠΛΙΣΜΟΥ
ΣΤΑΔΙΟ:	ΕΦΑΡΜΟΓΗΣ
ΜΗΜΕΡΟΜΗΝΙΑ:	ΜΑΡΤΙΟΣ 2020
ΘΕΜΑ ΣΧΕΔΙΟΥ:	ΚΑΤΟΨΗ ΙΖΟΓΕΙΟΥ
ΑΡ. ΣΧΕΔΙΟΥ	Ε.01
ΚΛΙΜΑΚΑ 1:100	

ΟΜΑΔΑ ΜΕΛΕΤΗΣ:

ΑΡΧΙΤΕΚΤΟΝΙΚΗ ΜΕΛΕΤΗ: ΕΥΑ ΤΑΒΑΝΑ	ΑΡΧΙΤΕΚΤΩΝ ΜΗΧΑΝΙΚΟΣ
ΣΤΑΤΙΚΗ ΜΕΛΕΤΗ:	ΙΔΑΝΙΚΗ ΤΖΟΡΤΖΗΣ ΑΡΧΙΤΕΚΤΩΝ ΜΗΧΑΝΙΚΟΣ
Η/Μ ΜΕΛΕΤΗ:	ΚΩΣΤΑΣ ΓΙΑΝΝΟΠΟΥΛΟΣ ΜΗΧΑΝΟΛΟΓΟΣ ΜΗΧΑΝΙΚΟΣ ΤΕ
ΣΧΕΔΙΑΣΗ:	ΕΡΗΝΗ ΘΕΟΔΟΡΙΔΟΥ ΣΧΕΔΙΑΣΤΡΙΑ

ΜΕΛΕΤΗΤΕΣ

ΕΥΑ ΤΑΒΑΝΑ	ΖΩΤΗΡΙΟΣ ΜΑΝΘΟΣ
ΑΡΧΙΤΕΚΤΩΝ ΜΗΧΑΝΙΚΟΣ	ΑΡΧΙΤΕΚΤΩΝ ΜΗΧΑΝΙΚΟΣ

ΠΡΟΙΣΤΑΜΕΝΟΣ ΤΜΗΜΑΤΟΣ ΑΡΧΙΤΕΚΤΟΝΙΚΩΝ ΜΕΛΕΤΩΝ

ΔΙΕΥΘΥΝΤΗΣ ΜΕΛΕΤΩΝ

ΘΕΩΡΗΣΕΙΣ:

ΕΥΑ ΤΑΒΑΝΑ	ΙΑΚΩΒΟΣ ΑΜΑΒΑΝΟΣ
ΑΡΧΙΤΕΚΤΩΝ ΜΗΧΑΝΙΚΟΣ	ΠΟΛΙΤΙΚΟΣ ΜΗΧΑΝΙΚΟΣ

ΕΡΓΟ	2508
ΜΕΛΕΤΗ	Ε.Ε. Α.Κ.Ε.Ρ. 0.1, 0.0, 0.0
ΣΤΑΔΙΟ	ΣΤΑΘΡΗ ΑΝΑΔ.

ΚΥΡΙΑΚΕΣ ΥΠΟΔΟΜΕΣ Α.Ε.

ΓΕΝΙΚΗ ΔΙΕΥΘΥΝΣΗ ΕΡΓΩΝ
ΔΙΕΥΘΥΝΣΗ ΜΕΛΕΤΩΝ
ΤΜΗΜΑ ΑΡΧΙΤΕΚΤΟΝΙΚΩΝ ΜΕΛΕΤΩΝ