



ΥΦΙΣΤΑΜΕΝΗ ΚΑΤΑΣΤΑΣΗ

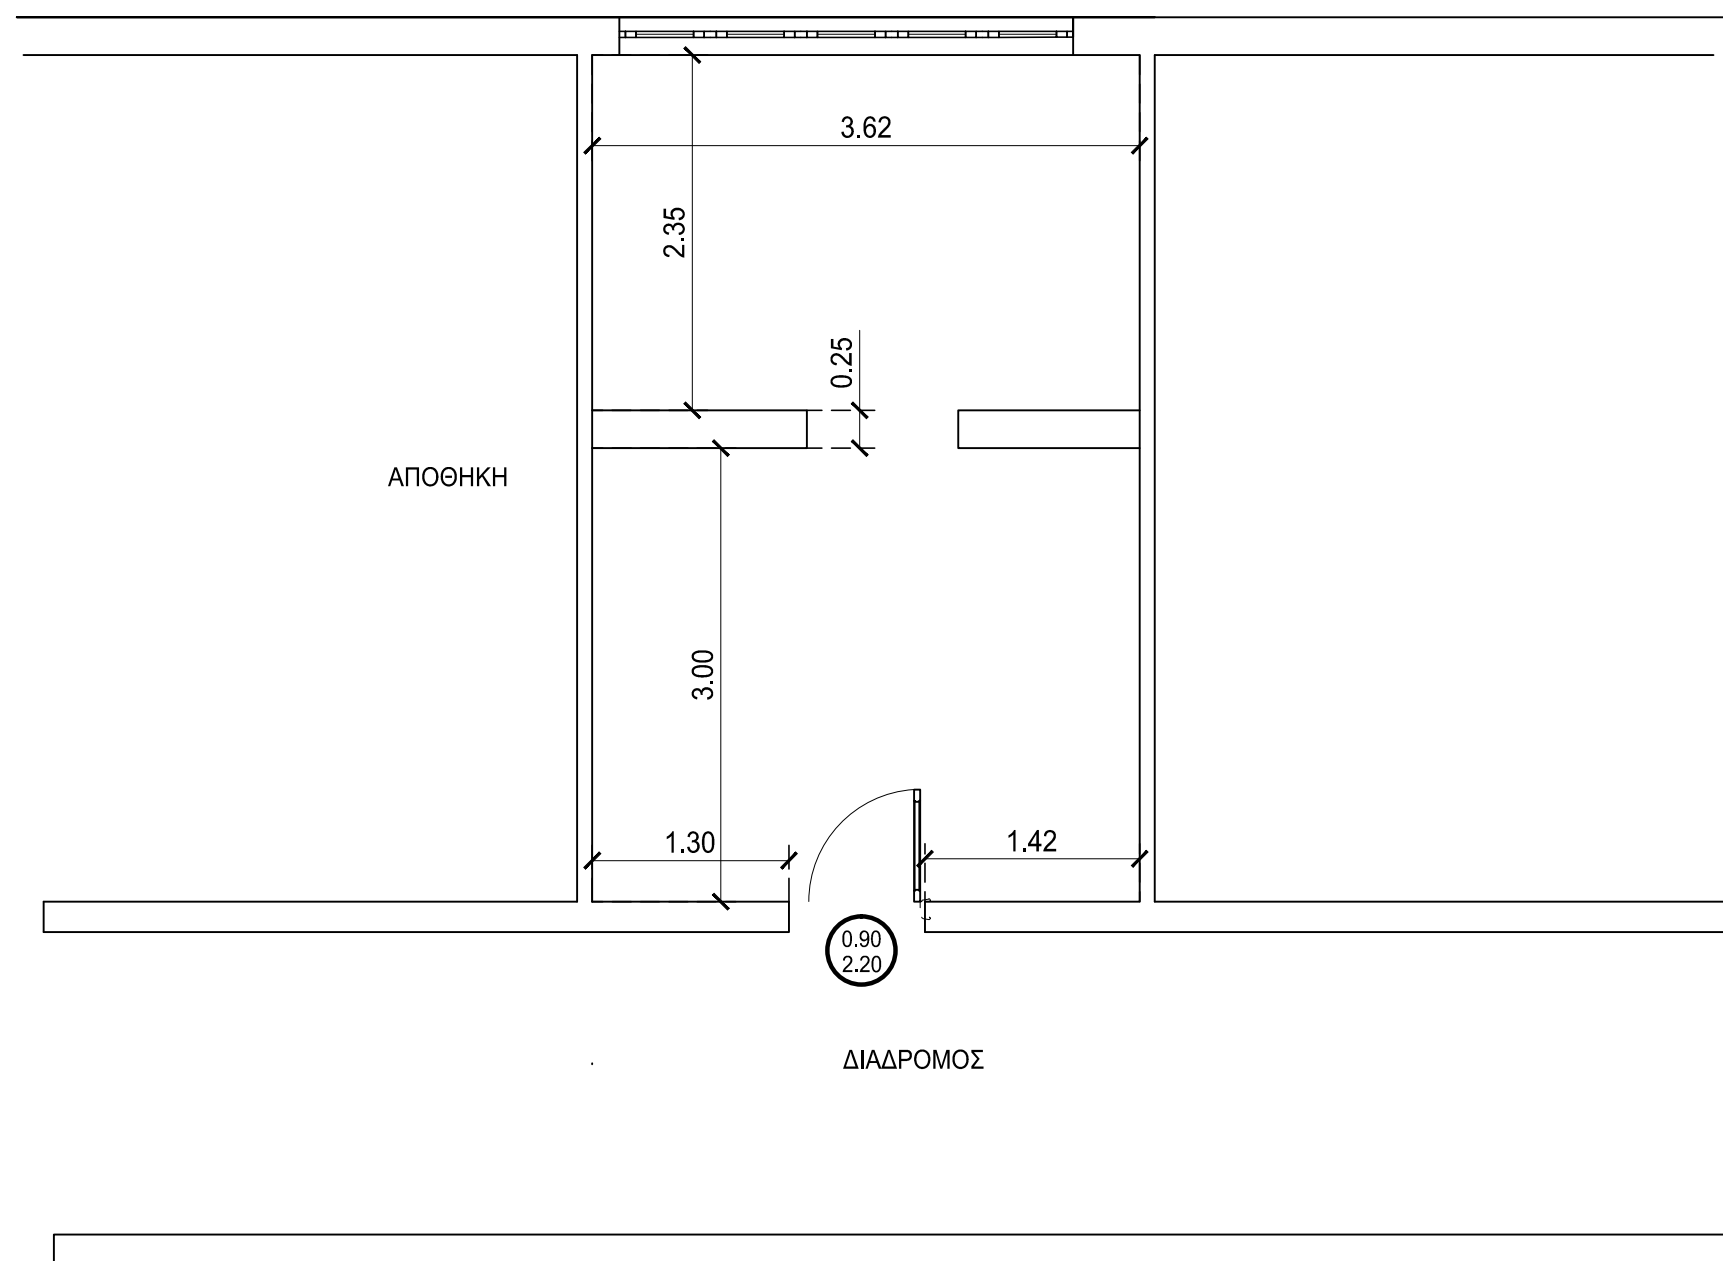

ΚΑΤΟΨΗ ΑΝΑΔΙΑΡΥΘΜΙΣΗΣ

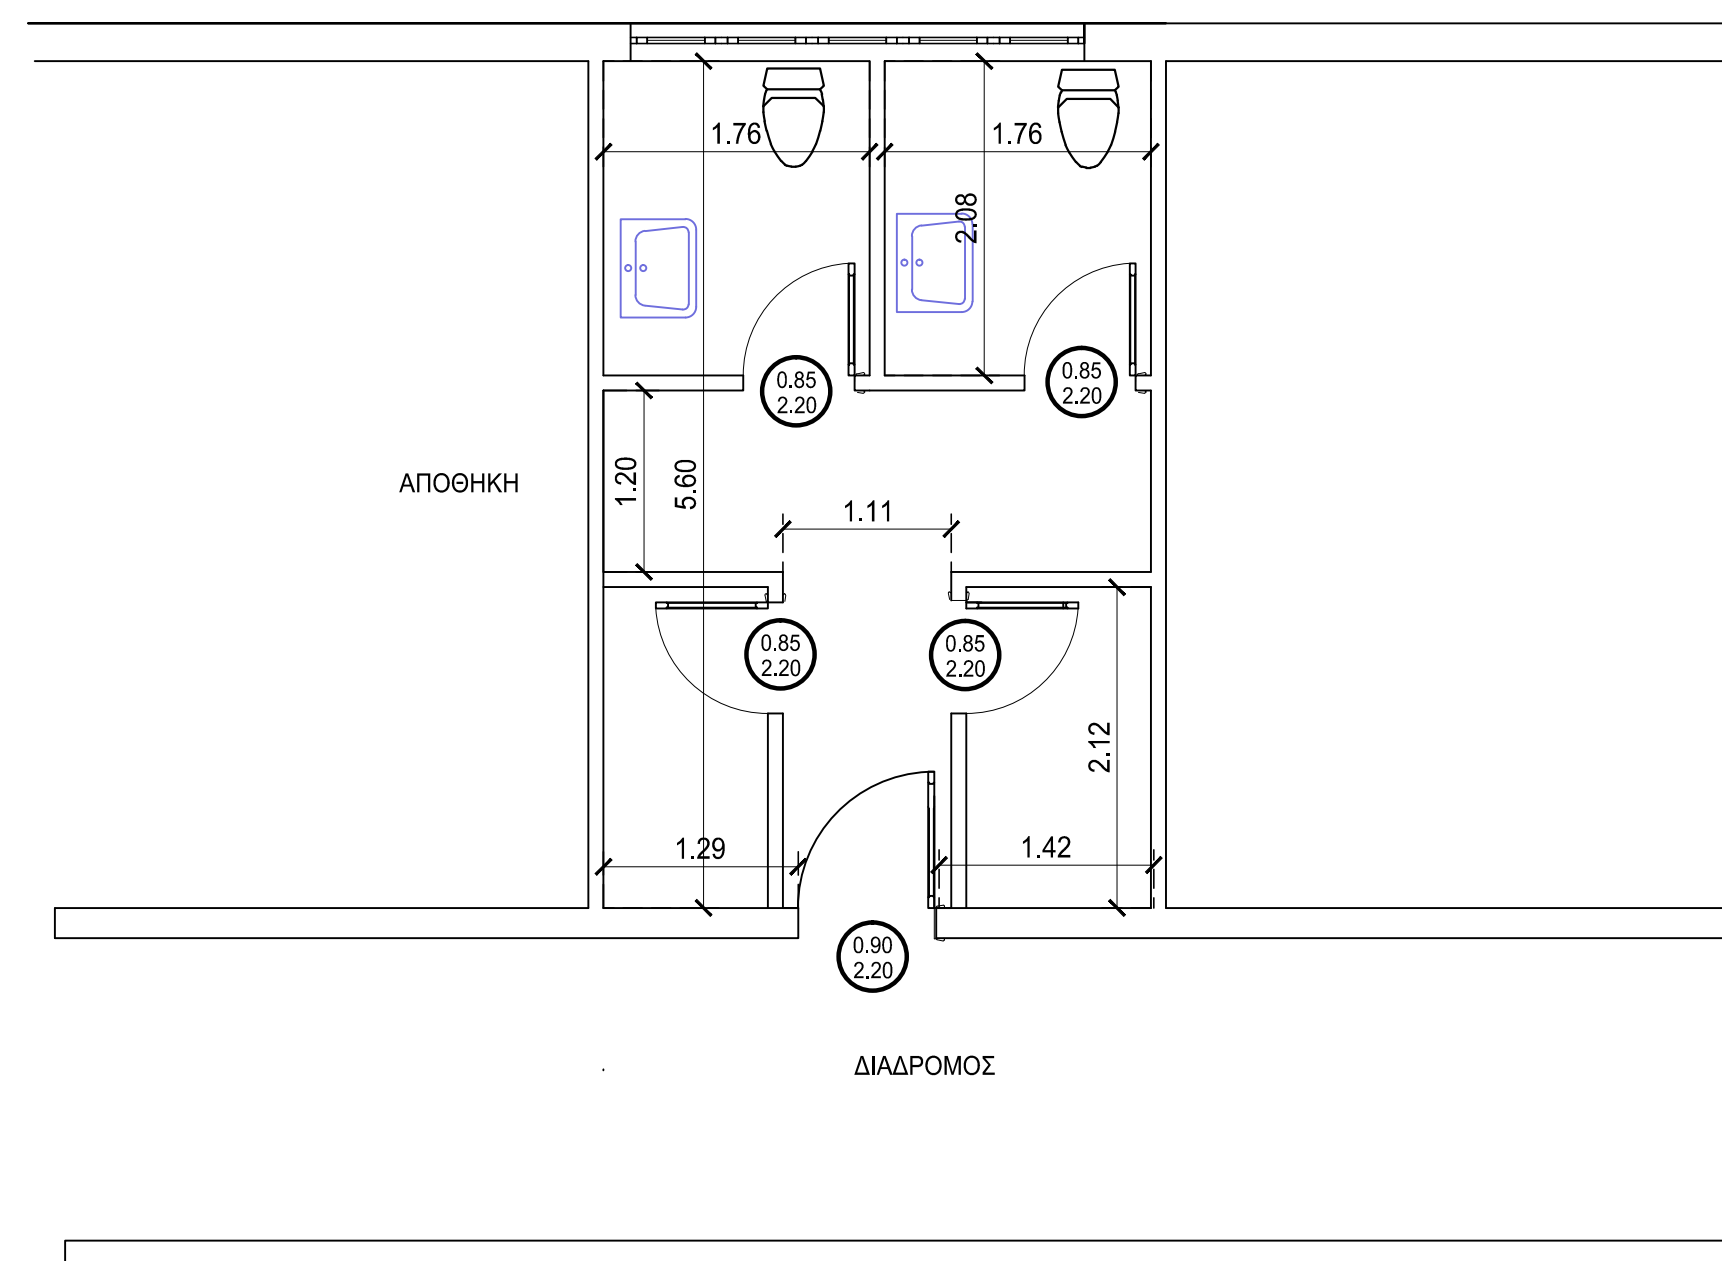

<p>ΚΤΙΡΙΑΚΕΣ ΥΠΟΔΟΜΕΣ Α.Ε. ΓΕΝΙΚΗ ΔΙΕΥΘΥΝΣΗ ΣΤΡΑΤΗΓΙΚΟΥ ΣΧΕΔΙΑΣΜΟΥ & ΕΡΓΩΝ ΣΔΙΤ ΤΜΗΜΑ ΥΠΟΣΤΗΡΙΞΗΣ ΔΡΑΣΤΗΡΙΟΤΗΤΩΝ ΣΤΗ ΔΥΤΙΚΗ ΕΛΛΑΔΑ</p>		
ΕΡΓΟΔΟΤΗΣ	ΤΙΤΛΟΣ ΕΡΓΟΥ	
	ΕΠΙΣΚΕΥΑΣΤΙΚΕΣ ΠΑΡΕΜΒΑΣΕΙΣ ΣΤΟ ΓΥΜΝΑΣΙΟ-ΛΥΚΕΙΟ ΓΑΡΓΑΛΙΑΝΩΝ	
ΜΕΛΕΤΗ	ΘΕΣΗ ΕΡΓΟΥ	
ΑΡΧΙΤΕΚΤΟΝΙΚΑ	ΘΕΣΗ "ΓΑΡΓΑΛΙΑΝΟΙ"	
ΑΡΙΘΜΟΣ ΣΧΕΔΙΟΥ	ΤΙΤΛΟΣ ΣΧΕΔΙΟΥ	
A 3	ΑΝΑΔΙΑΡΥΘΜΙΣΗ ΛΟΥΤΡΩΝ ΛΥΚΕΙΟΥ	
ΚΛΙΜΑΚΑ	ΧΡΟΝΟΣ ΜΕΛΕΤΗΣ	ΑΡΙΘΜΟΣ ΜΕΛΕΤΗΣ
1 : 50	ΦΕΒΡΟΥΑΡΙΟΣ 2023	
ΜΕΛΕΤΗΤΕΣ		
ΚΩΣΤΑΣ ΣΤΡΑΒΟΔΗΜΟΣ ΠΟΛΙΤΙΚΟΣ ΜΗΧΑΝΙΚΟΣ		
ΗΜΕΡΟΜΗΝΙΑ		
ΥΠΟΓΡΑΦΗ		
		