



Σύνδεση με υφιστάμενο βόθρο

ΚΑΤΟΨΗ ΑΝΑΔΙΑΡΥΘΜΙΣΗΣ

Ø100

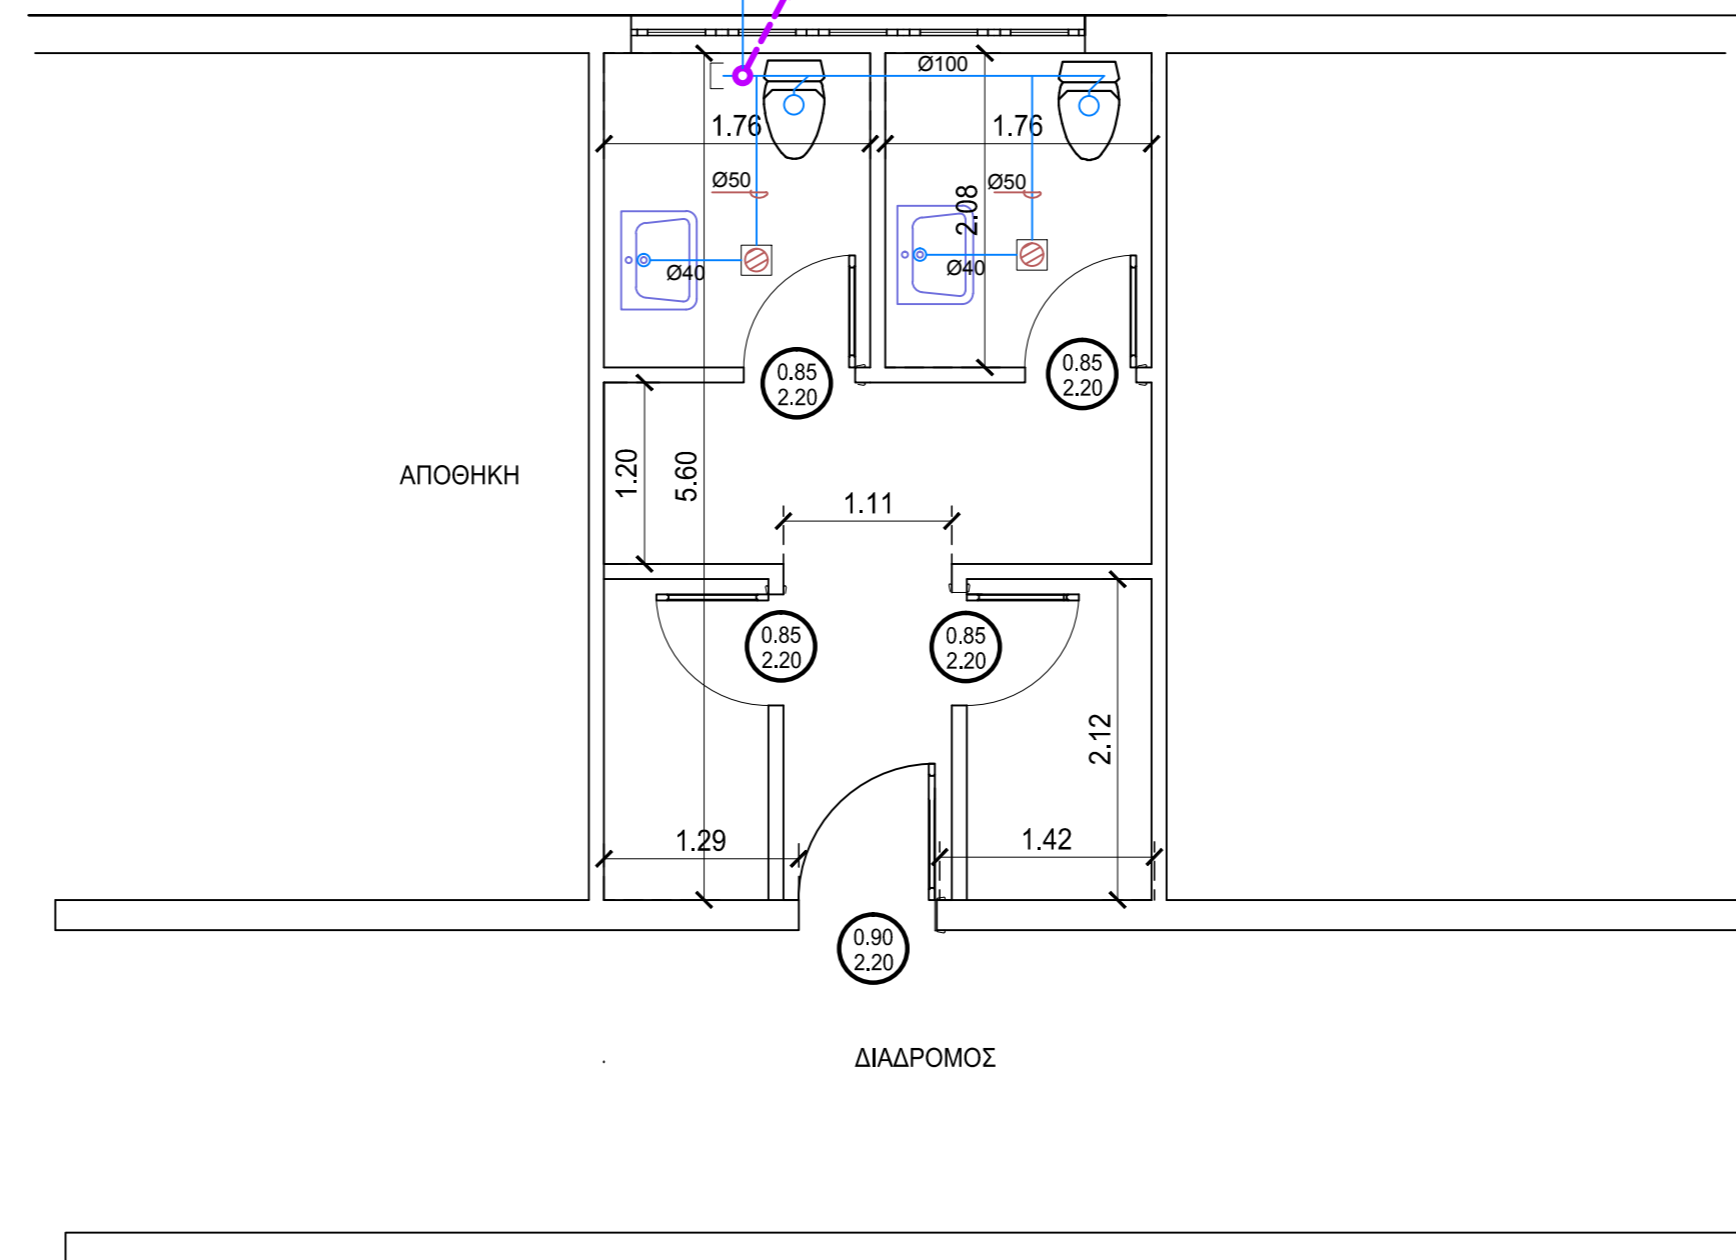

ΥΦΙΣΤΑΜΕΝΗ ΚΑΤΑΣΤΑΣΗ

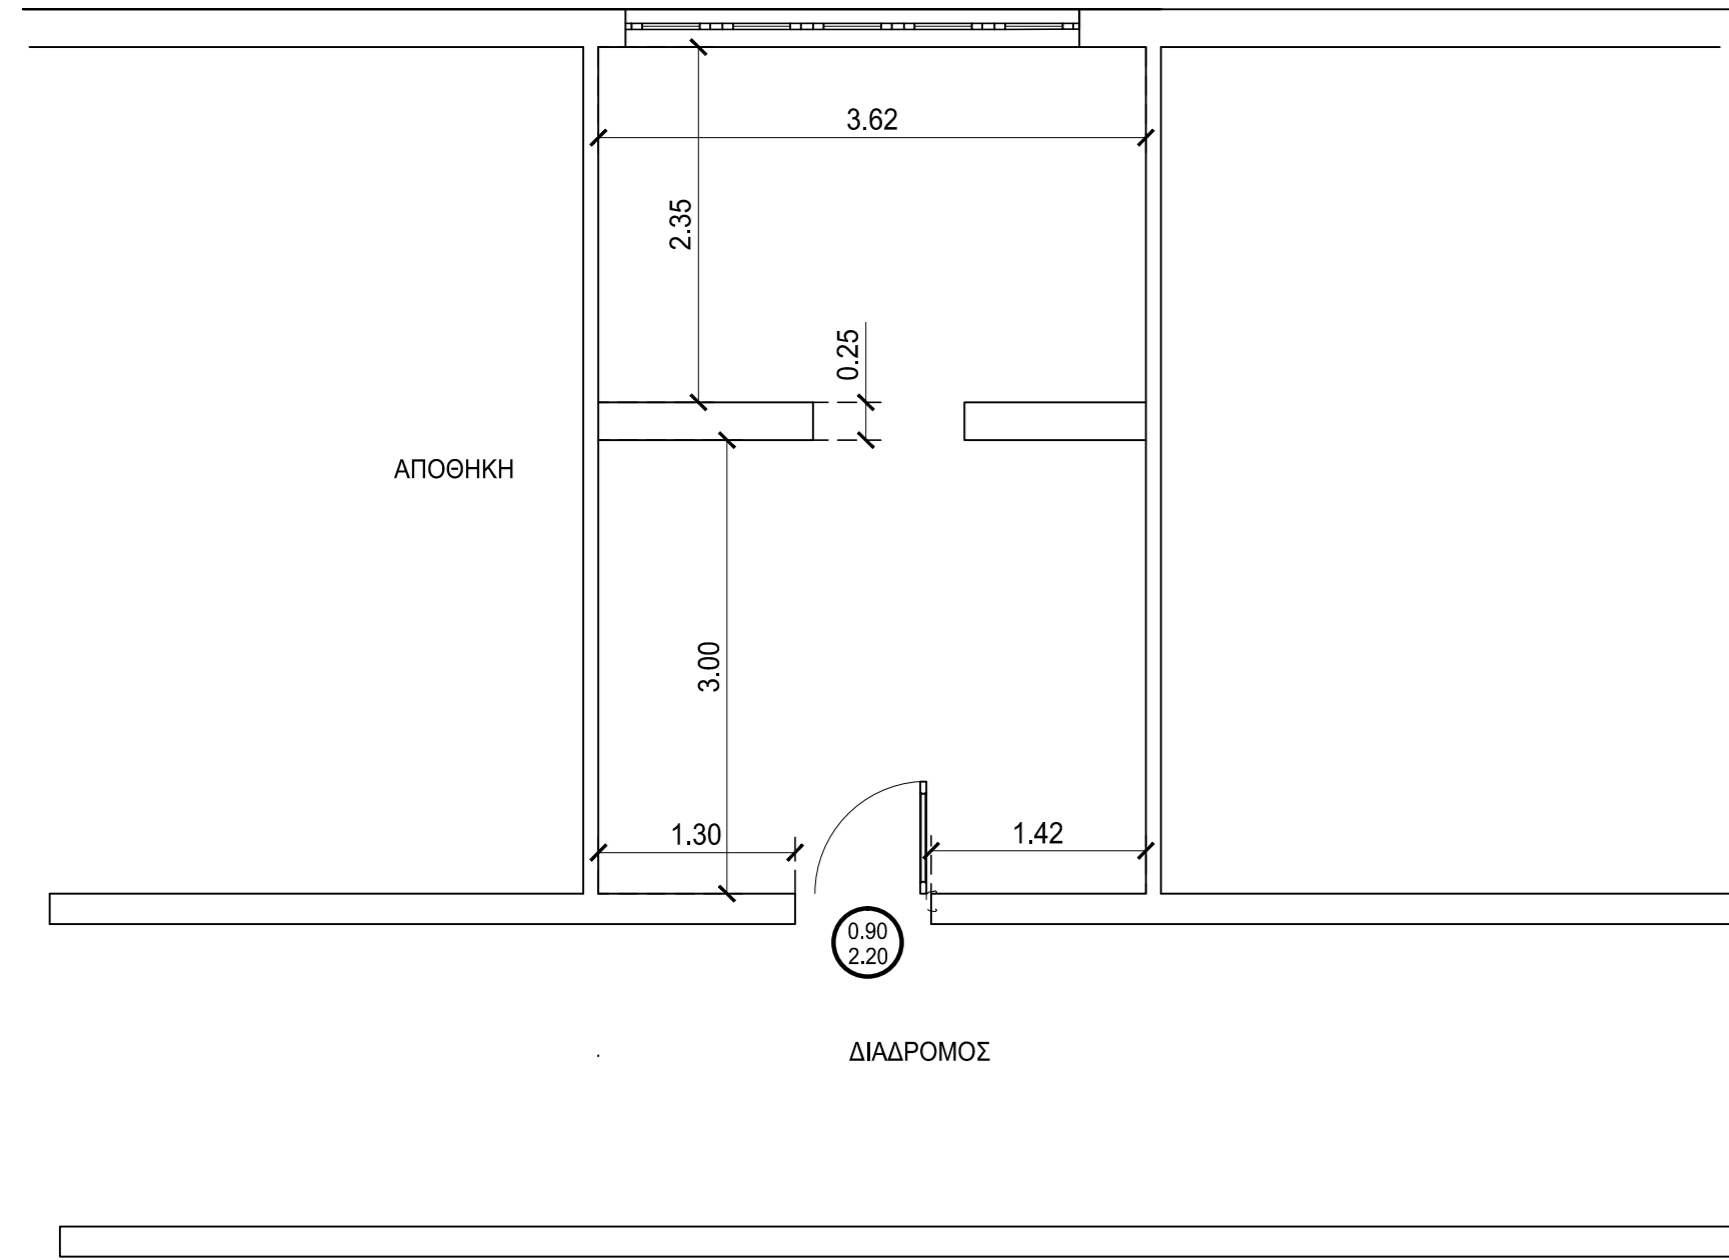

<p>ΚΤΙΡΙΑΚΕΣ ΥΠΟΔΟΜΕΣ Α.Ε. ΓΕΝΙΚΗ ΔΙΕΥΘΥΝΣΗ ΣΤΡΑΤΗΓΙΚΟΥ ΣΧΕΔΙΑΣΜΟΥ & ΕΡΓΩΝ ΣΔΙΤ ΤΜΗΜΑ ΥΠΟΣΤΗΡΙΞΗΣ ΔΡΑΣΤΗΡΙΟΤΗΤΩΝ ΣΤΗ ΔΥΤΙΚΗ ΕΛΛΑΔΑ</p>		
ΕΡΓΟΔΟΤΗΣ	ΤΙΤΛΟΣ ΕΡΓΟΥ	
	ΕΠΙΣΚΕΥΑΣΤΙΚΕΣ ΠΑΡΕΜΒΑΣΕΙΣ ΣΤΟ ΓΥΜΝΑΣΙΟ-ΛΥΚΕΙΟ ΓΑΡΓΑΛΙΑΝΩΝ	
ΜΕΛΕΤΗ	ΘΕΣΗ ΕΡΓΟΥ	
ΑΠΟΧΕΤΕΥΣΗ	ΘΕΣΗ "ΓΑΡΓΑΛΙΑΝΟΙ"	
ΑΡΙΘΜΟΣ ΣΧΕΔΙΟΥ	ΤΙΤΛΟΣ ΣΧΕΔΙΟΥ	
ΑΠ1	ΑΝΑΔΙΑΡΥΘΜΙΣΗ ΛΟΥΤΡΩΝ ΛΥΚΕΙΟΥ- ΑΠΟΧΕΤΕΥΣΗ	
ΚΛΙΜΑΚΑ	ΧΡΟΝΟΣ ΜΕΛΕΤΗΣ	ΑΡΙΘΜΟΣ ΜΕΛΕΤΗΣ
1 : 50	ΦΕΒΡΟΥΑΡΙΟΣ 2023	
ΜΕΛΕΤΗΤΕΣ		
ΗΜΕΡΟΜΗΝΙΑ		ΕΓΚΡΙΣΕΙΣ ΑΡΜΟΔΙΑΣ ΥΠΗΡΕΣΙΑΣ ΔΗΜΟΣΙΟΥ
ΣΦΡΑΓΙΔΑ & ΥΠΟΓΡΑΦΗ		