



ΥΦΙΣΤΑΜΕΝΗ ΚΑΤΑΣΤΑΣΗ

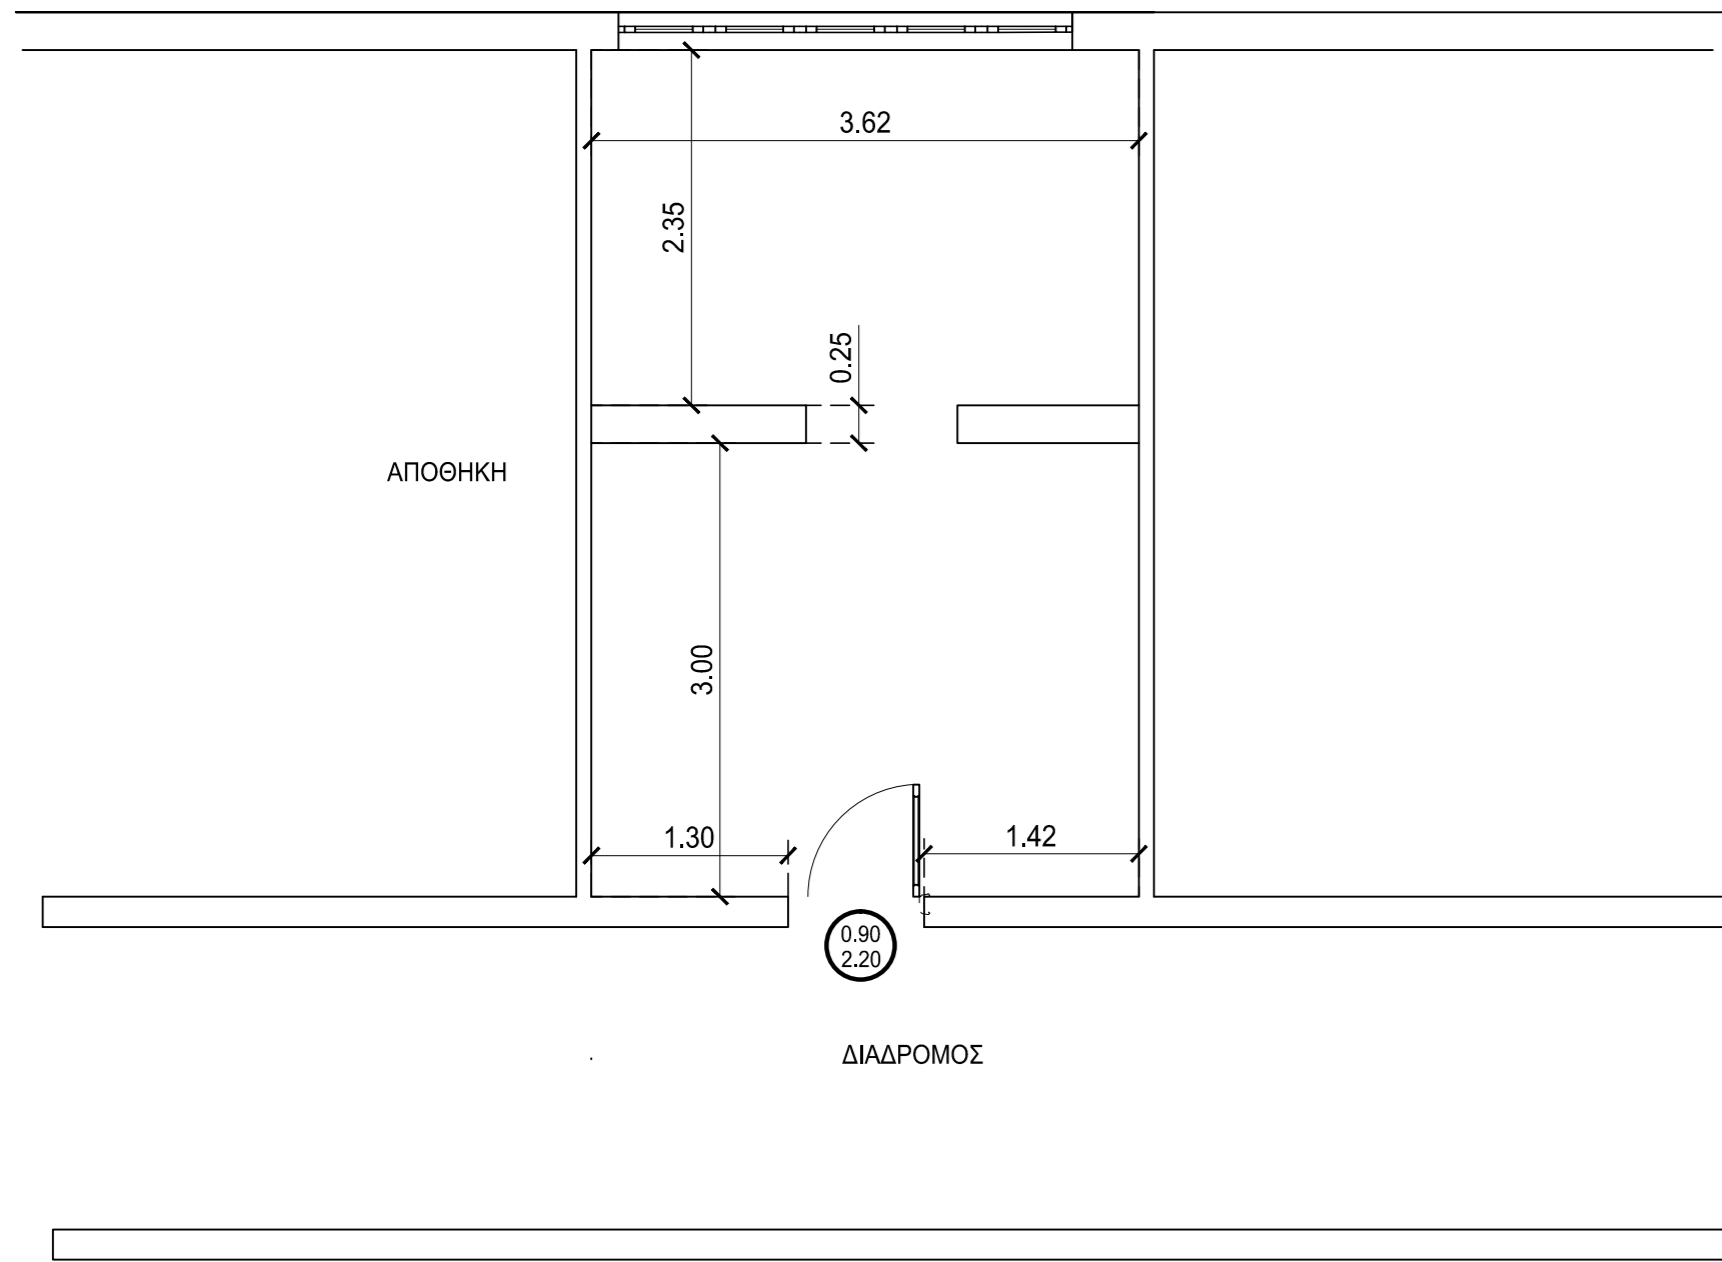

ΚΑΤΟΨΗ ΑΝΑΔΙΑΡΥΘΜΙΣΗΣ

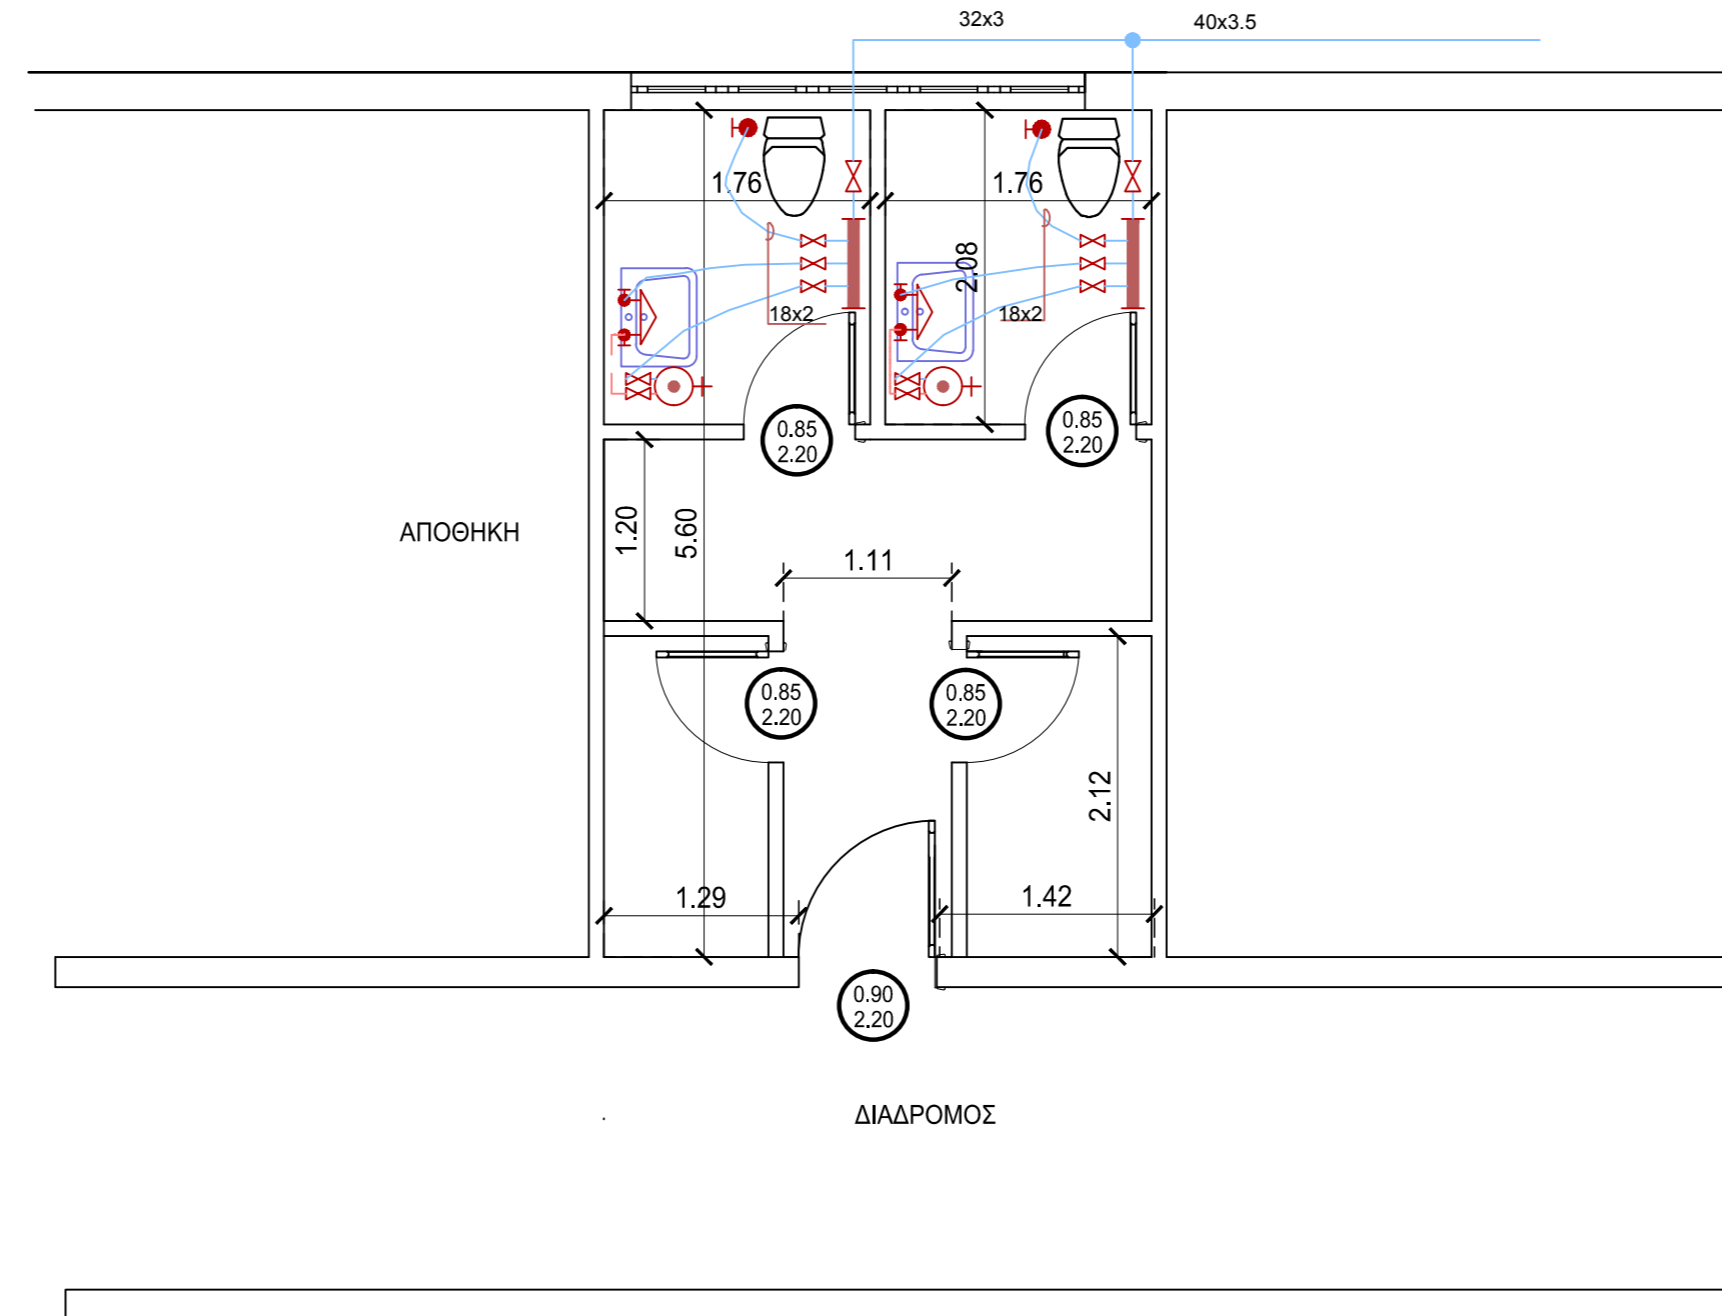

<p><b>ΚΤΙΡΙΑΚΕΣ ΥΠΟΔΟΜΕΣ Α.Ε.</b>                  ΓΕΝΙΚΗ ΔΙΕΥΘΥΝΣΗ ΣΤΡΑΤΗΓΙΚΟΥ ΣΧΕΔΙΑΣΜΟΥ &amp; ΕΡΓΩΝ ΣΔΙΤ                  ΤΜΗΜΑ ΥΠΟΣΤΗΡΙΞΗΣ ΔΡΑΣΤΗΡΙΟΤΗΤΩΝ ΣΤΗ ΔΥΤΙΚΗ ΕΛΛΑΔΑ</p>		
ΕΡΓΟΔΟΤΗΣ	ΤΙΤΛΟΣ ΕΡΓΟΥ	
	ΕΠΙΣΚΕΥΑΣΤΙΚΕΣ ΠΑΡΕΜΒΑΣΕΙΣ ΣΤΟ ΓΥΜΝΑΣΙΟ-ΛΥΚΕΙΟ ΓΑΡΓΑΛΙΑΝΩΝ	
ΜΕΛΕΤΗ	ΘΕΣΗ ΕΡΓΟΥ	
ΥΔΡΕΥΣΗ	ΘΕΣΗ "ΓΑΡΓΑΛΙΑΝΟΙ"	
ΑΡΙΘΜΟΣ ΣΧΕΔΙΟΥ	ΤΙΤΛΟΣ ΣΧΕΔΙΟΥ	
ΥΔ 1	ΑΝΑΔΙΑΡΥΘΜΙΣΗ ΛΟΥΤΡΩΝ ΛΥΚΕΙΟΥ - ΥΔΡΕΥΣΗ	
ΚΛΙΜΑΚΑ	ΧΡΟΝΟΣ ΜΕΛΕΤΗΣ	ΑΡΙΘΜΟΣ ΜΕΛΕΤΗΣ
1 : 50	ΦΕΒΡΟΥΑΡΙΟΣ 2023	
ΜΕΛΕΤΗΤΕΣ		
ΗΜΕΡΟΜΗΝΙΑ		ΕΓΚΡΙΣΕΙΣ ΑΡΜΟΔΙΑΣ ΥΠΗΡΕΣΙΑΣ ΔΗΜΟΣΙΟΥ
ΣΦΡΑΓΙΔΑ & ΥΠΟΓΡΑΦΗ		