


A

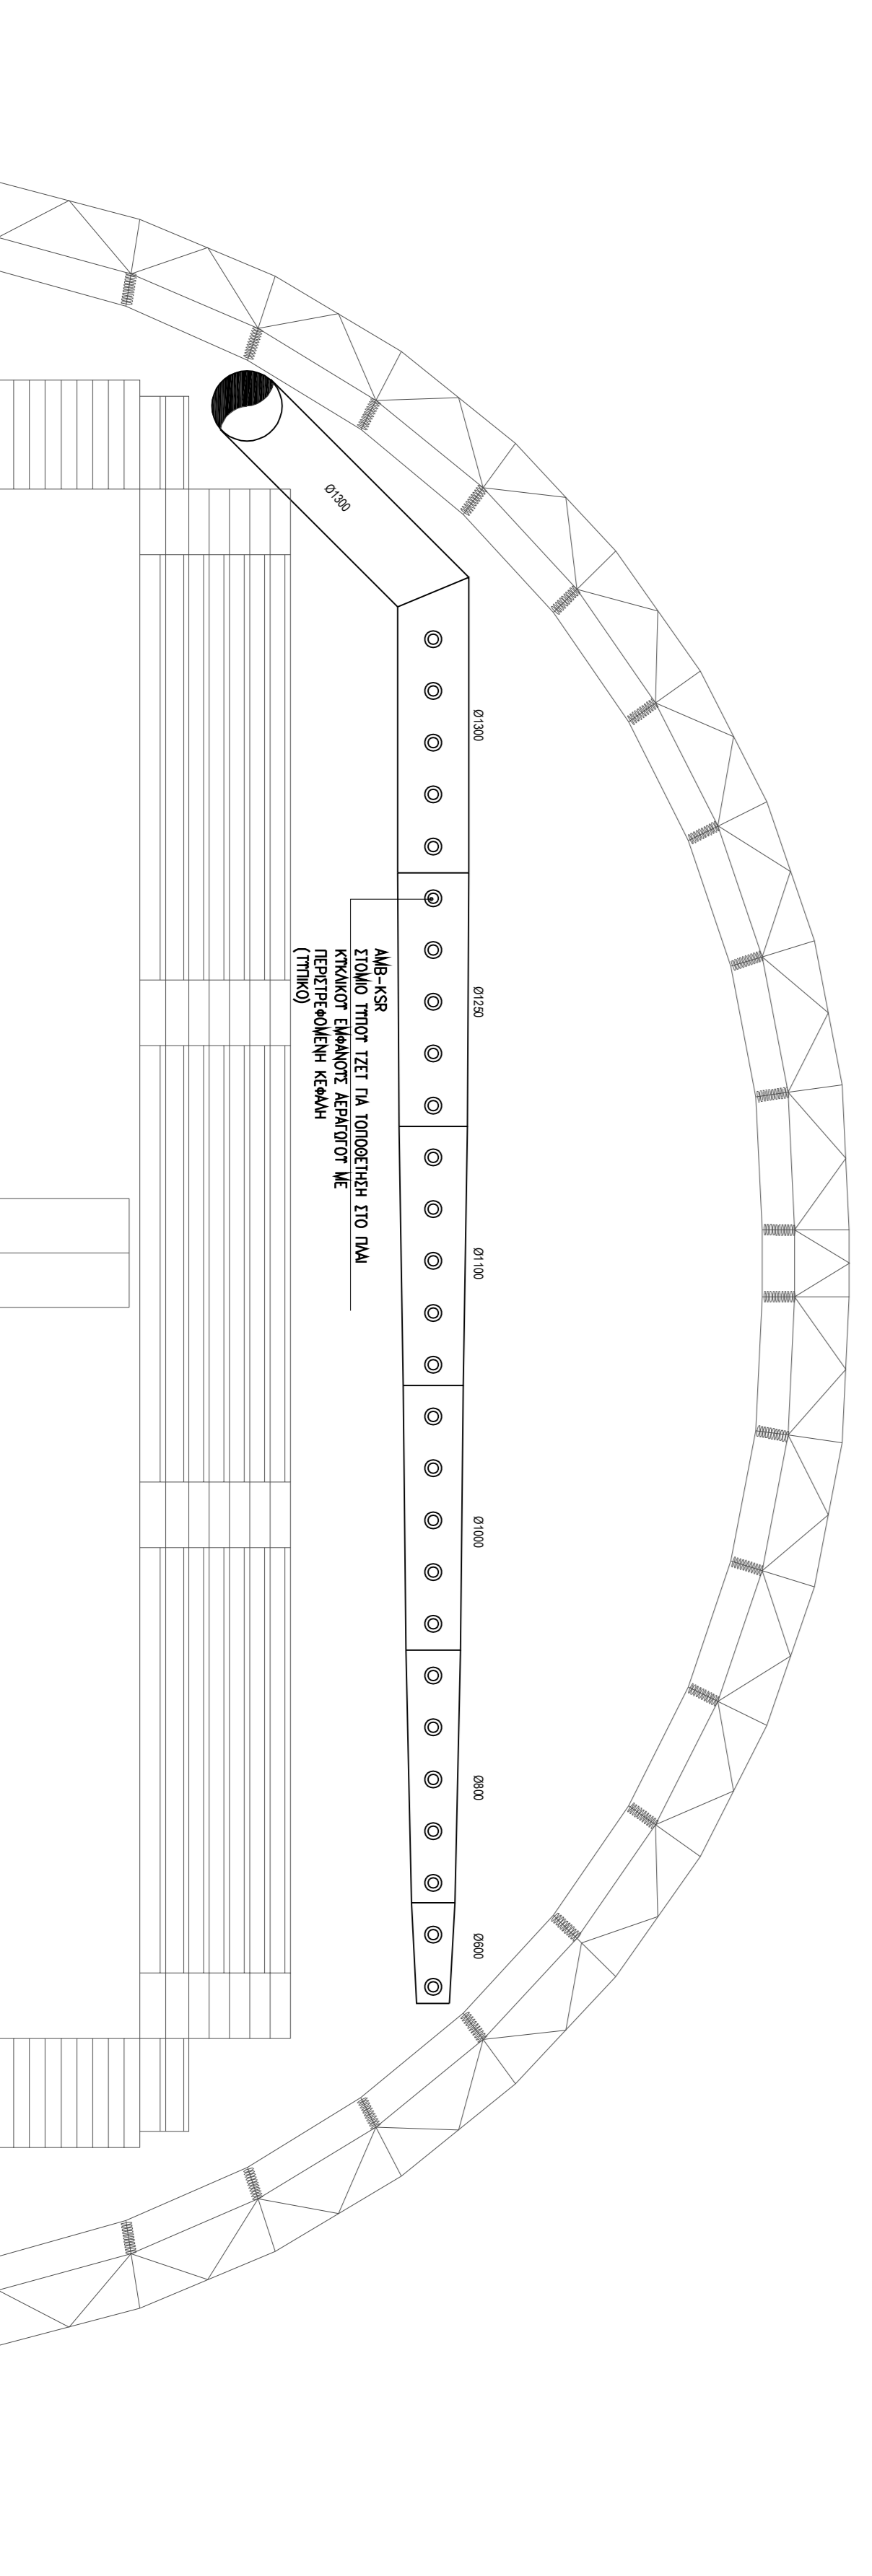

ΤΟΜΗ
AA







