

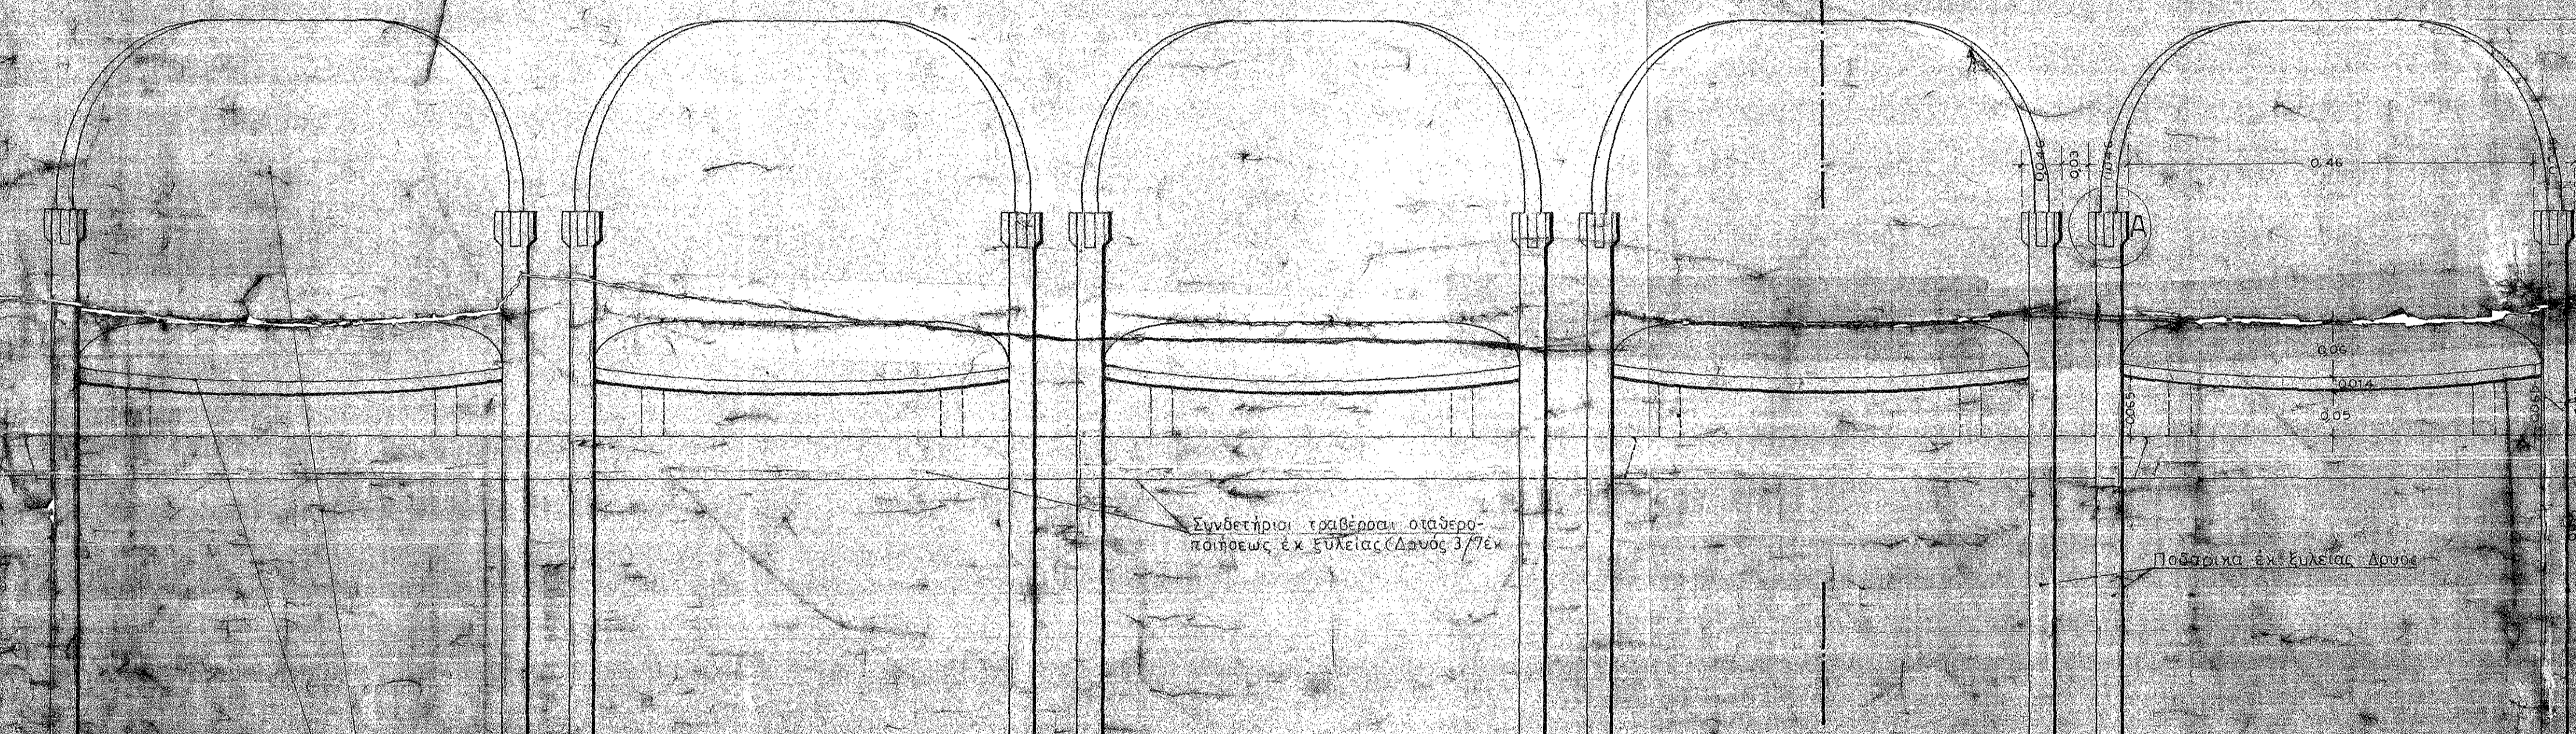




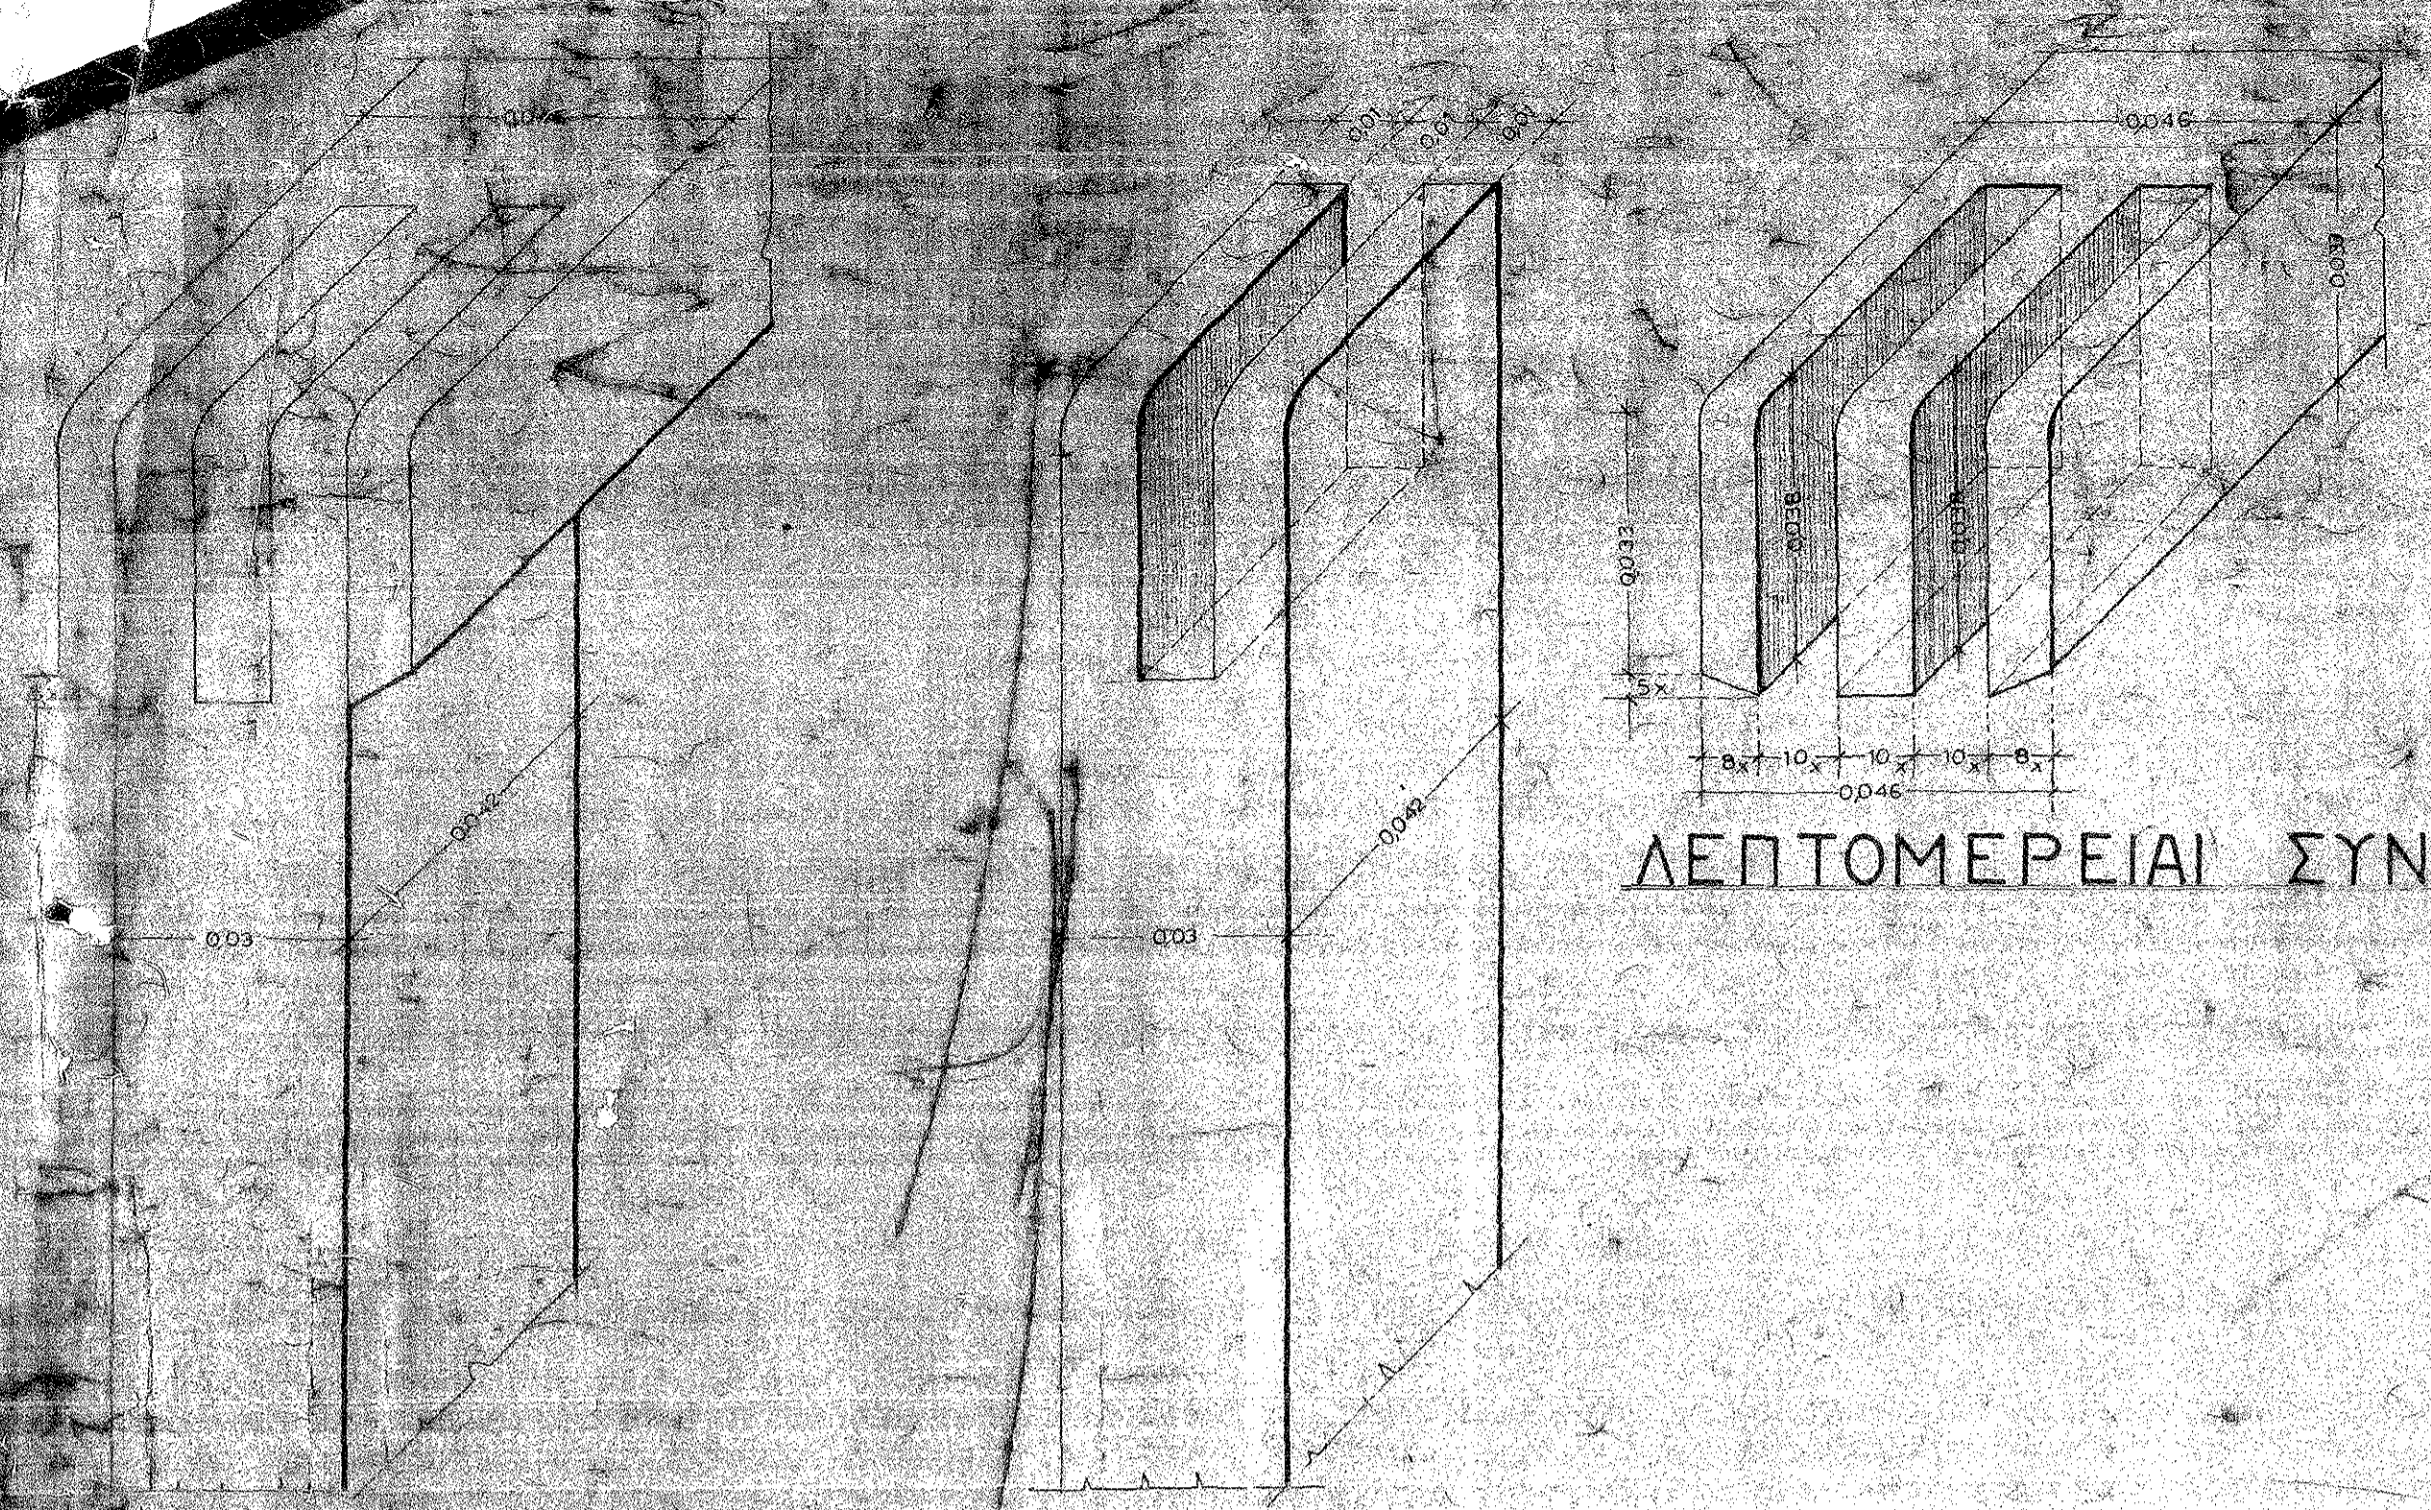



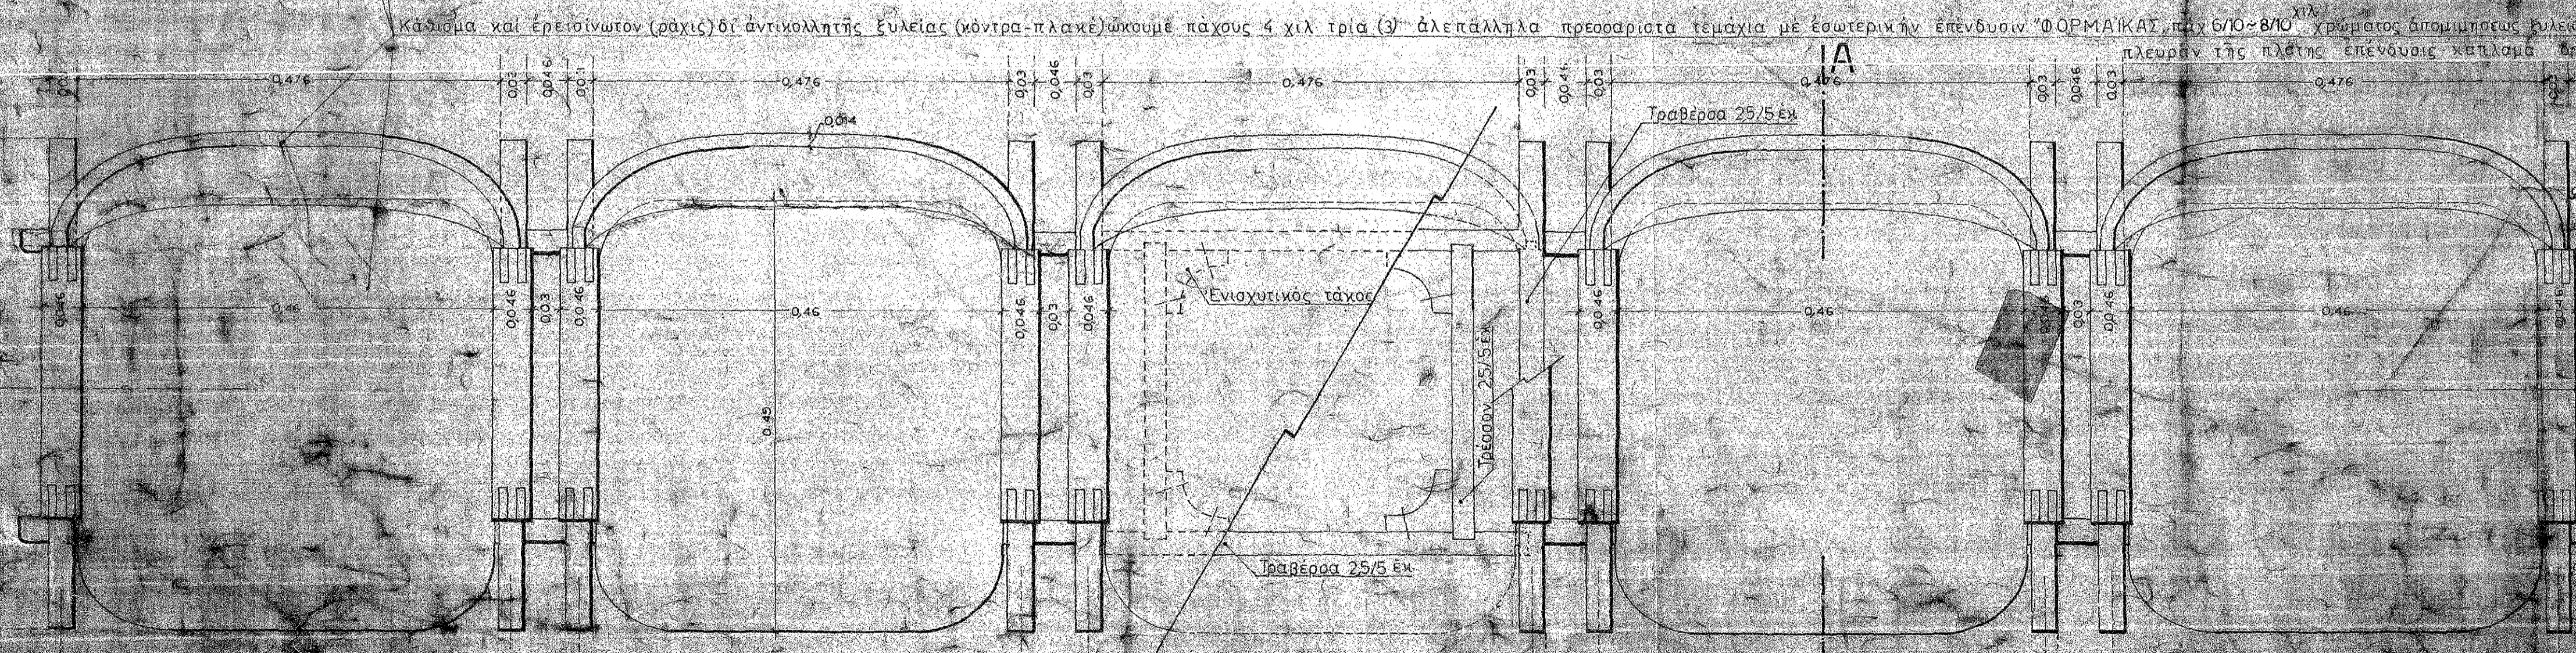

ΚΑΤ' ΟΨΙΣ ΚΑΘΙΣΜΑΤΩΝ

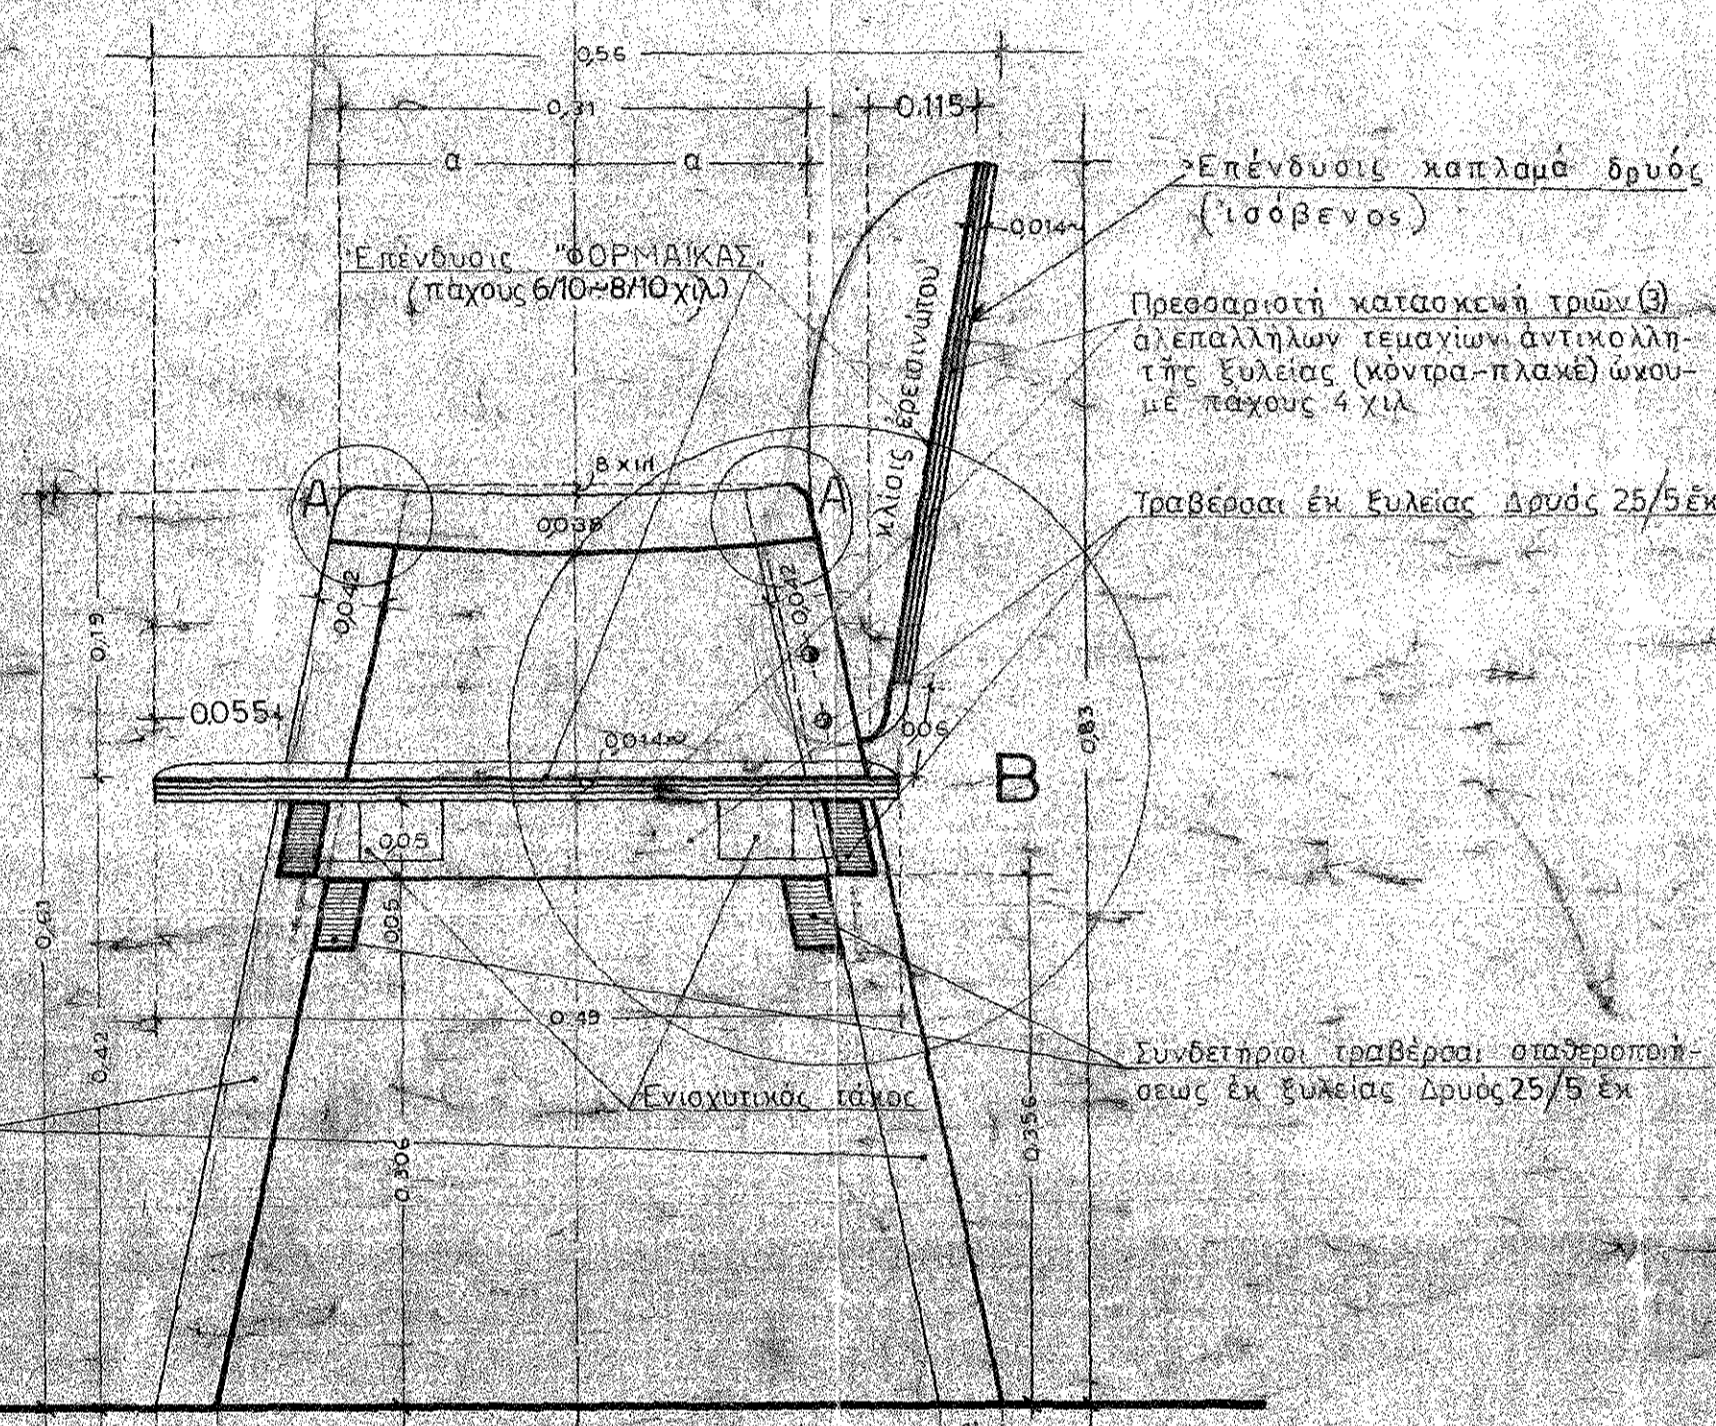

ΤΟΜΗ ΚΑΤΑ ΠΛΑΤΟΣ Α-Α [ΚΑΙΜΑΣ 1/5]

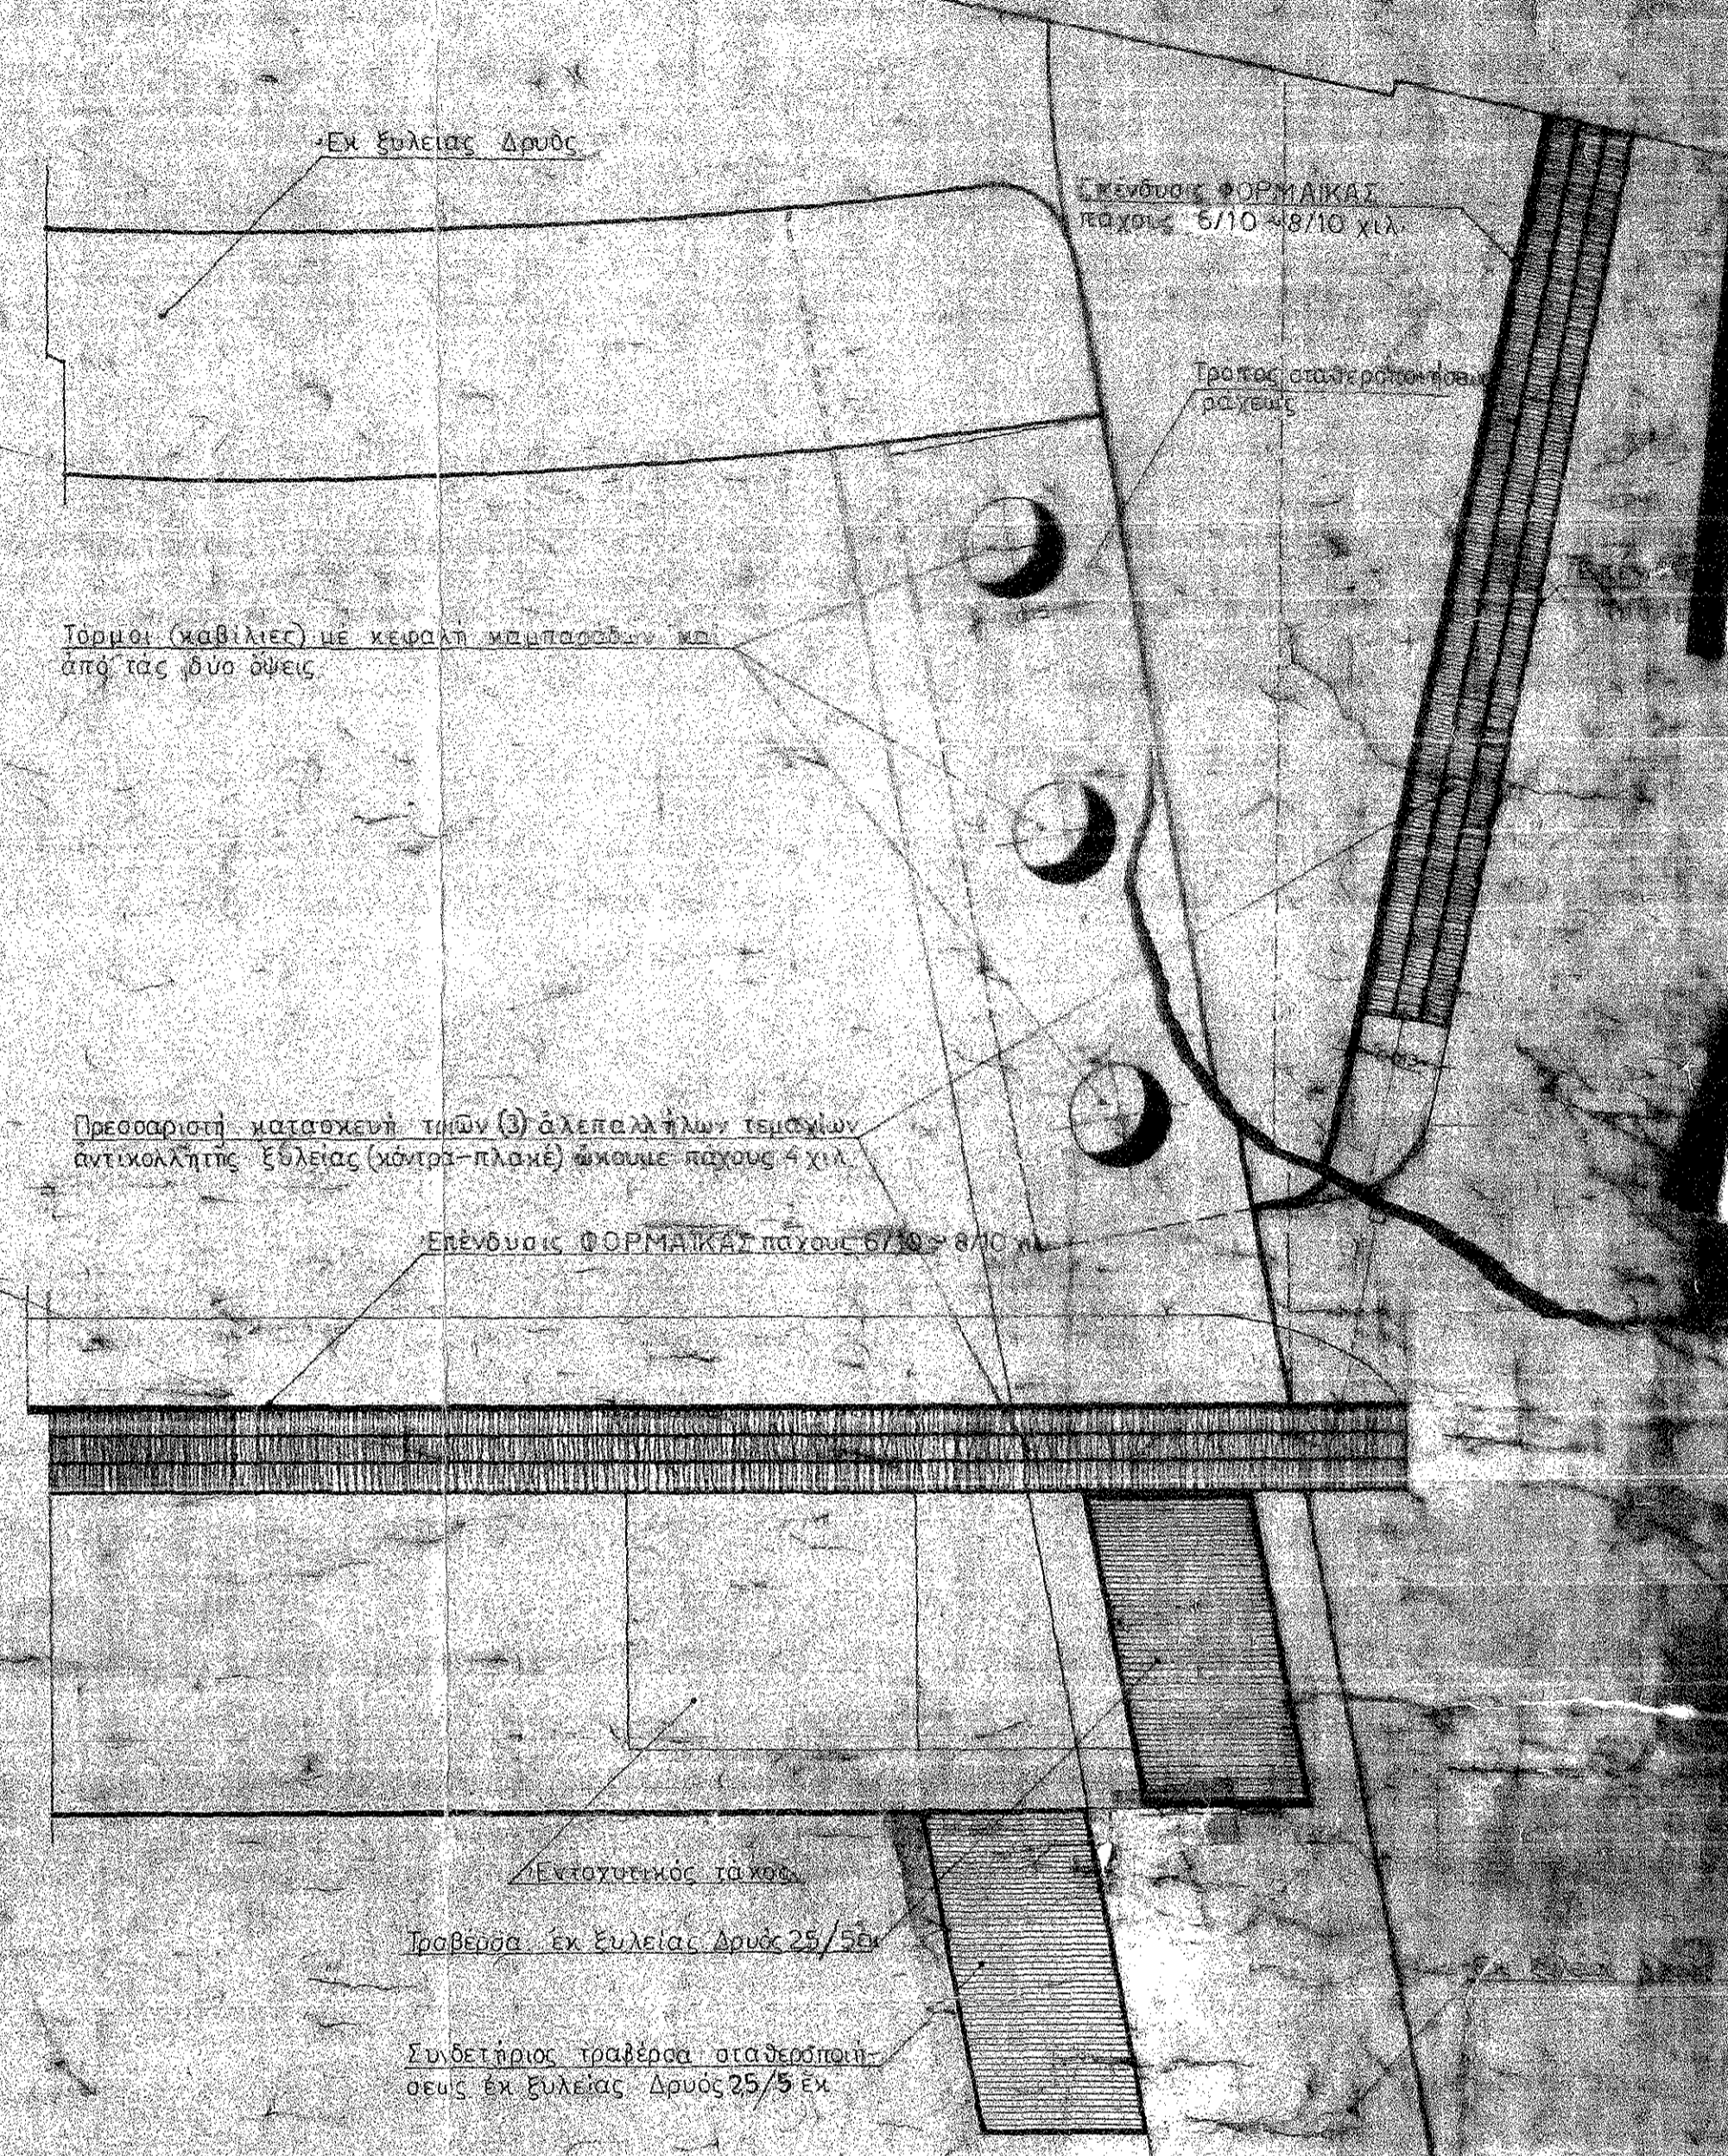

ΛΕΠΤΟΜΕΡΕΙΑ (Β) [ΚΑΙΜΑΣ 1/1]

ΥΠΟΥΡΓΕΙΟΝ ΔΙΚΑΙΟΣΥΝΗΣ  
 Δ/ΝΣΙΣ ΕΙΔ. ΤΕΧΝ. ΥΠΗΡΕΣΙΩΝ  
 ΥΠΗΡΕΣΙΑ ΑΡΧΙΤΕΚΤΟΝΙΚΗ  
 ΚΑΘΙΣΜΑΤΑ ΕΙΔΙΚΑ ΔΙΑ ΤΟ  
 ΚΟΙΝΟΝ ΚΑΙ ΕΙΣ ΧΩΡΟΝ ΔΙΑΔΙΚΑΣΙΑΣ  
 ΑΙΘΟΥΣΩΝ Α ΚΡΟ ΑΘΗΝΩΝ  
 ΔΙΚΑΣΤΙΚΟΥ ΜΕΓ. ΘΕΣ/Ν Κ Η Σ  
 (ΤΡΟΠΟΠΟΙΗΣΙΣ)

ΑΘΗΝΑ 9 ΙΟΥΝΙΟΥ 1971  
 Ο ΔΙΕΥΘΥΝΤΗΣ ΤΗΣ ΥΠΗΡΕΣΙΑΣ ΤΕΧΝ. ΥΠΗΡΕΣΙΩΝ  
