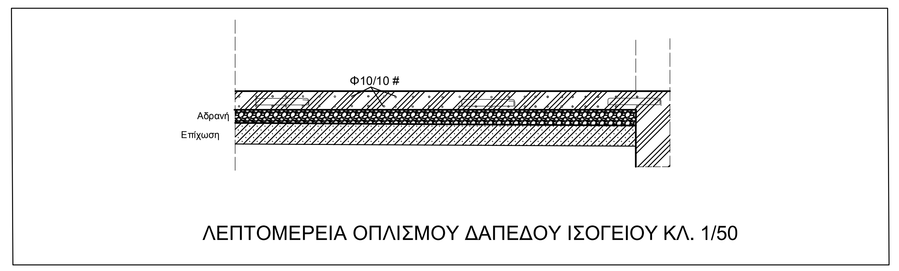

ΛΕΠΤΟΜΕΡΕΙΑ ΟΠΛΙΣΜΟΥ ΔΑΠΕΔΟΥ ΙΣΟΓΕΙΟΥ ΚΛ. 1/50

ΠΕΡΙΓΡΑΜΜΑ ΕΚΣΚΑΦΗΣ

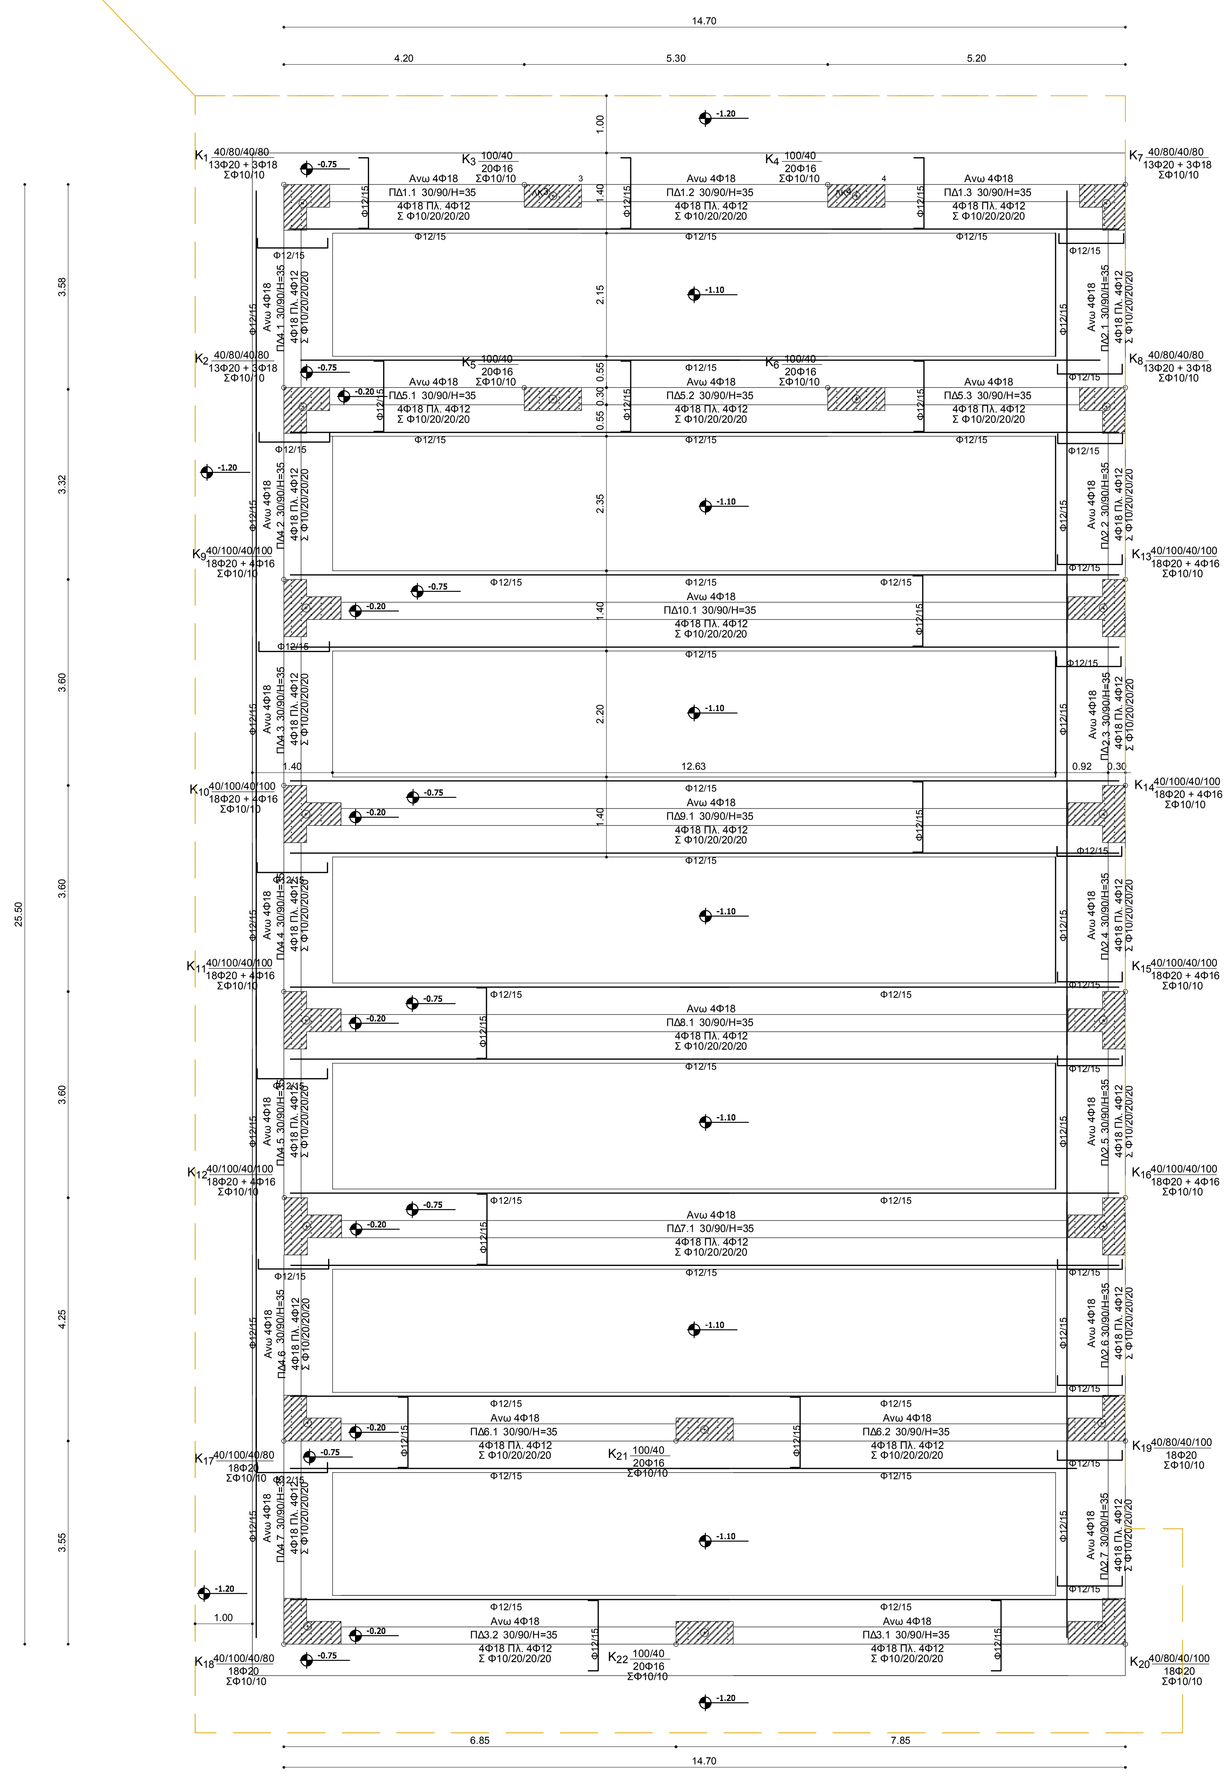
14.70
4.20
5.30
5.20
25.50
3.68
3.32
3.60
3.60
4.25
3.55
6.85
7.85
14.70
K1 40/80/40/80 13Φ20 + 3Φ18 Σ·Φ10/10
K2 40/80/40/80 13Φ20 + 3Φ18 Σ·Φ10/10
K3 100/40 20Φ16 Σ·Φ10/10
K4 100/40 20Φ16 Σ·Φ10/10
K5 40/80/40/80 13Φ20 + 3Φ18 Σ·Φ10/10
K6 40/80/40/80 13Φ20 + 3Φ18 Σ·Φ10/10
K7 40/100/40/100 18Φ20 + 4Φ16 Σ·Φ10/10
K8 40/100/40/100 18Φ20 + 4Φ16 Σ·Φ10/10
K9 40/100/40/100 18Φ20 + 4Φ16 Σ·Φ10/10
K10 40/100/40/100 18Φ20 + 4Φ16 Σ·Φ10/10
K11 40/100/40/100 18Φ20 + 4Φ16 Σ·Φ10/10
K12 40/100/40/100 18Φ20 + 4Φ16 Σ·Φ10/10
K13 40/100/40/100 18Φ20 + 4Φ16 Σ·Φ10/10
K14 40/100/40/100 18Φ20 + 4Φ16 Σ·Φ10/10
K15 40/100/40/80 18Φ20 Σ·Φ10/10
K16 40/100/40/80 18Φ20 Σ·Φ10/10
K17 40/100/40/80 18Φ20 Σ·Φ10/10
K18 40/100/40/80 18Φ20 Σ·Φ10/10
K19 40/80/40/100 18Φ20 Σ·Φ10/10
K20 40/80/40/100 18Φ20 Σ·Φ10/10
K21 100/40 20Φ16 Σ·Φ10/10
K22 100/40 20Φ16 Σ·Φ10/10
Ανω 4Φ18
Κατω 4Φ18
Φ12/15
Φ12/15
Φ12/15