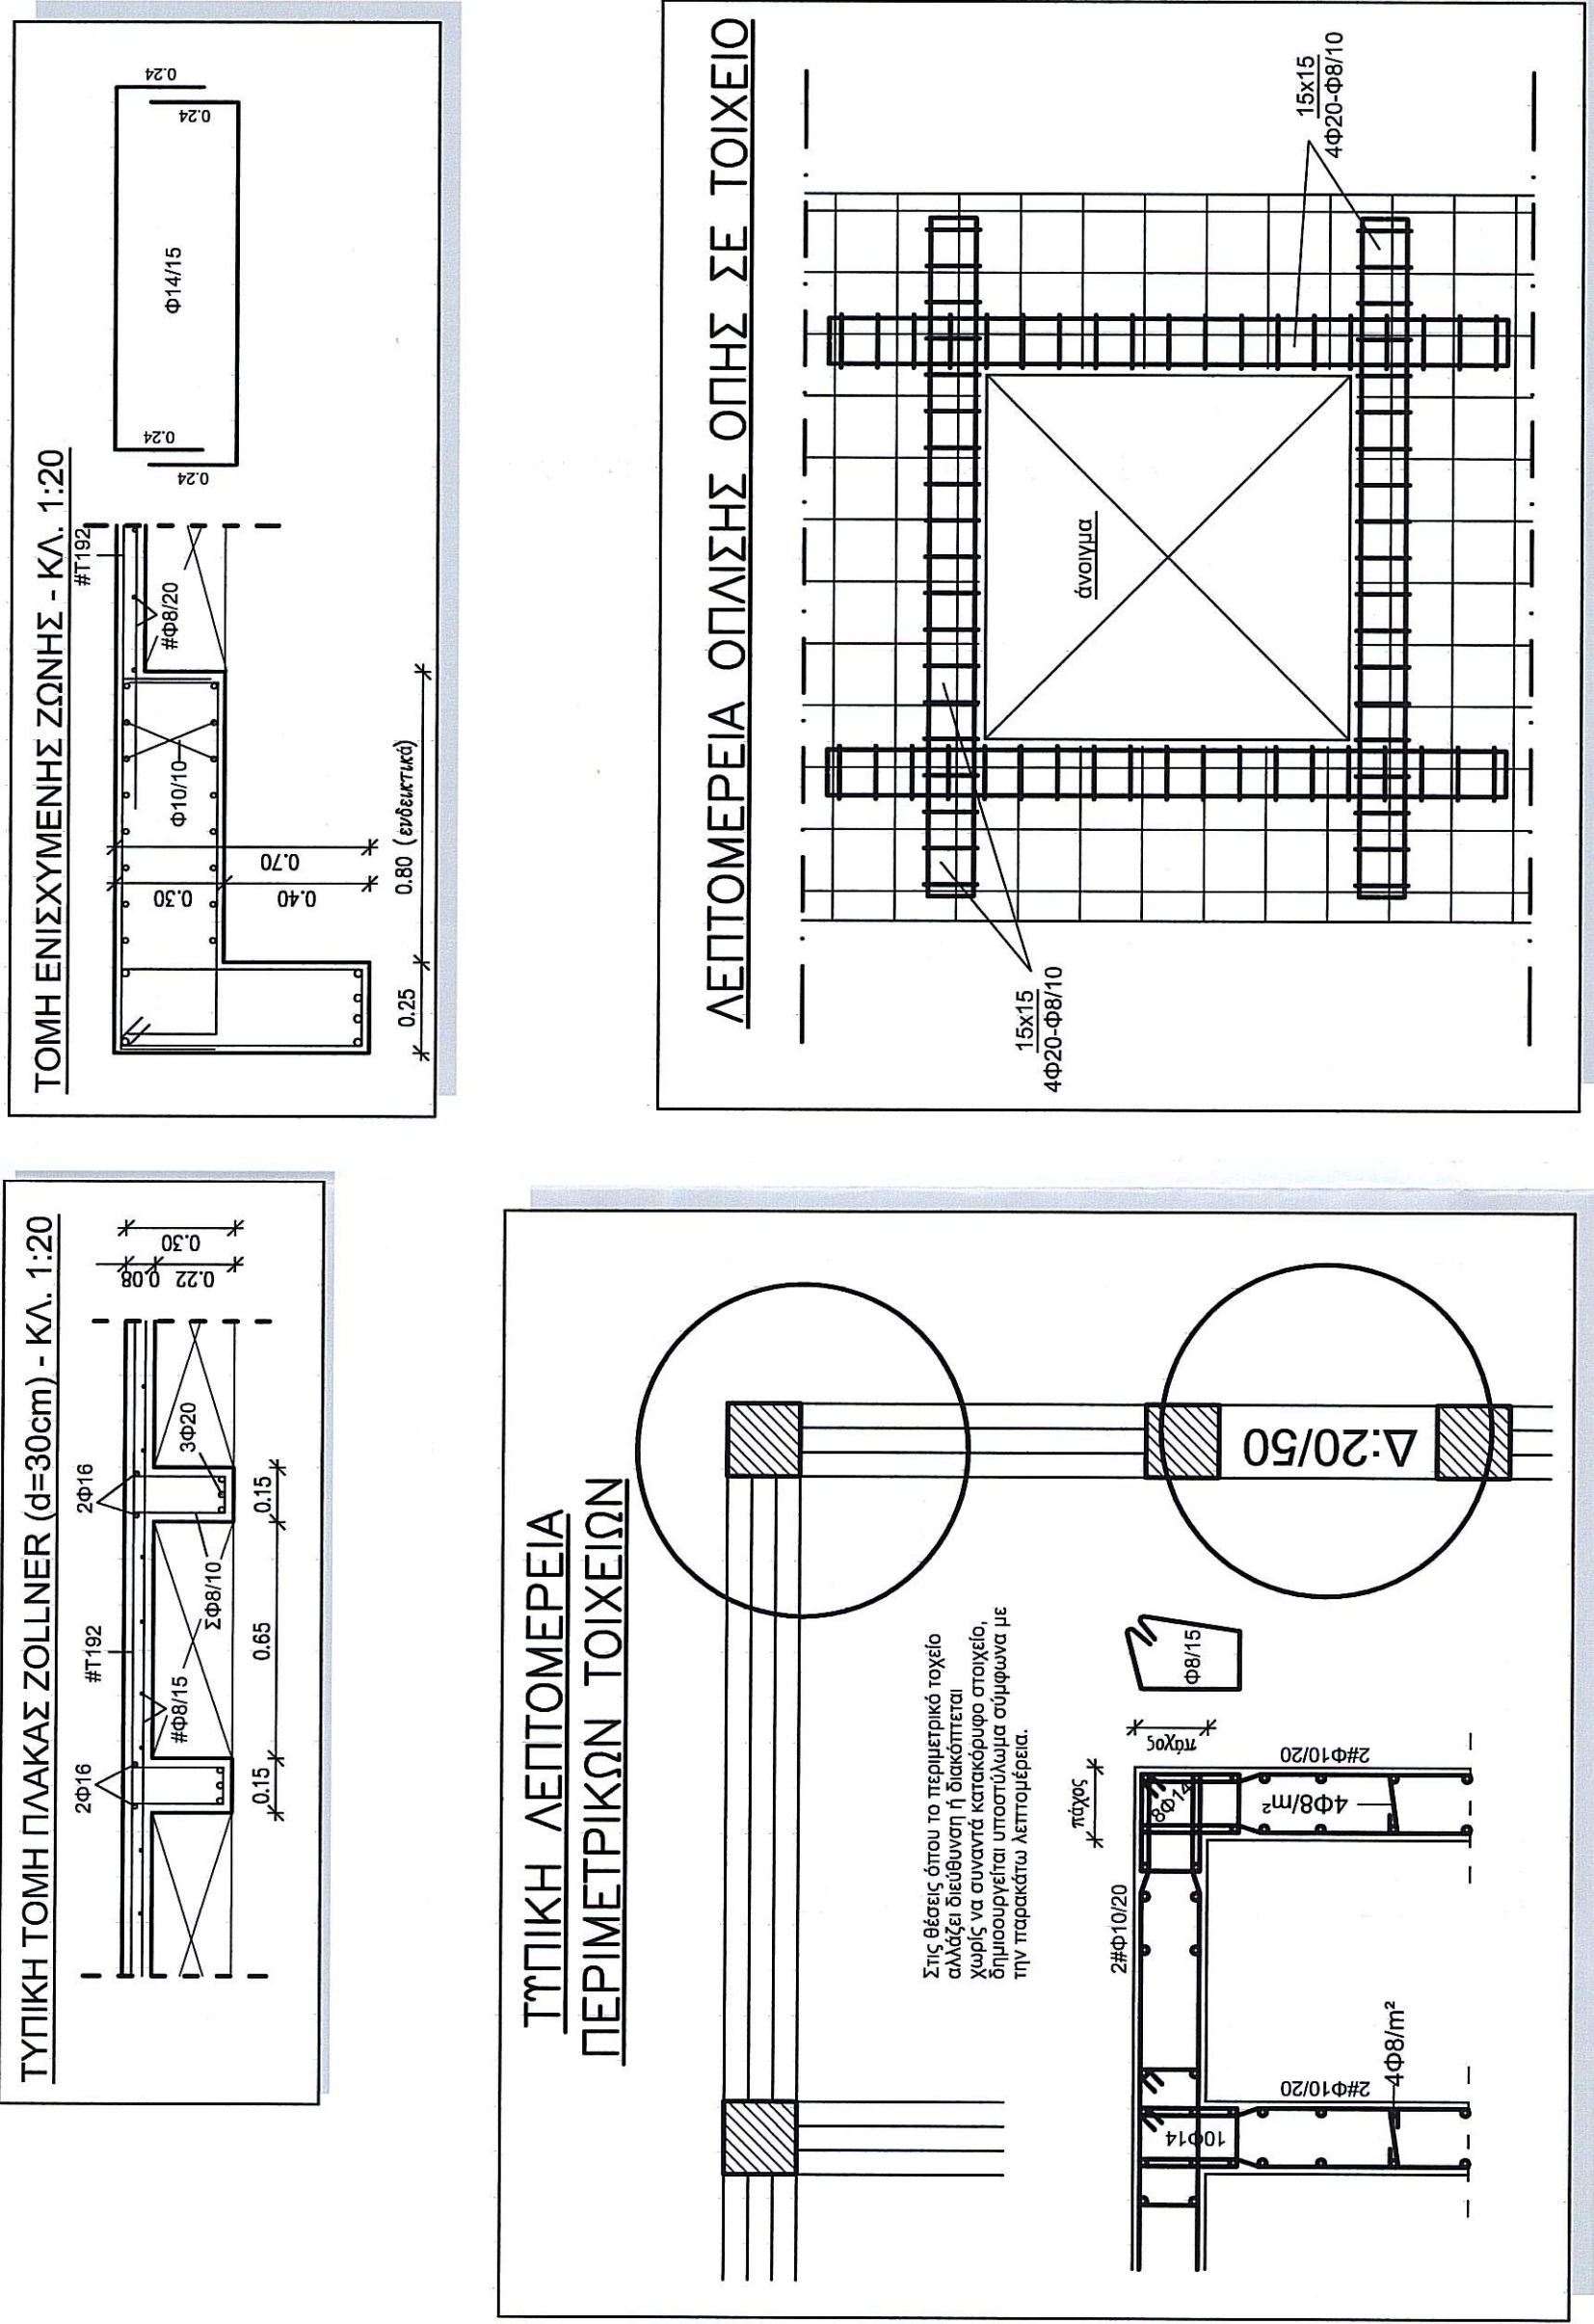
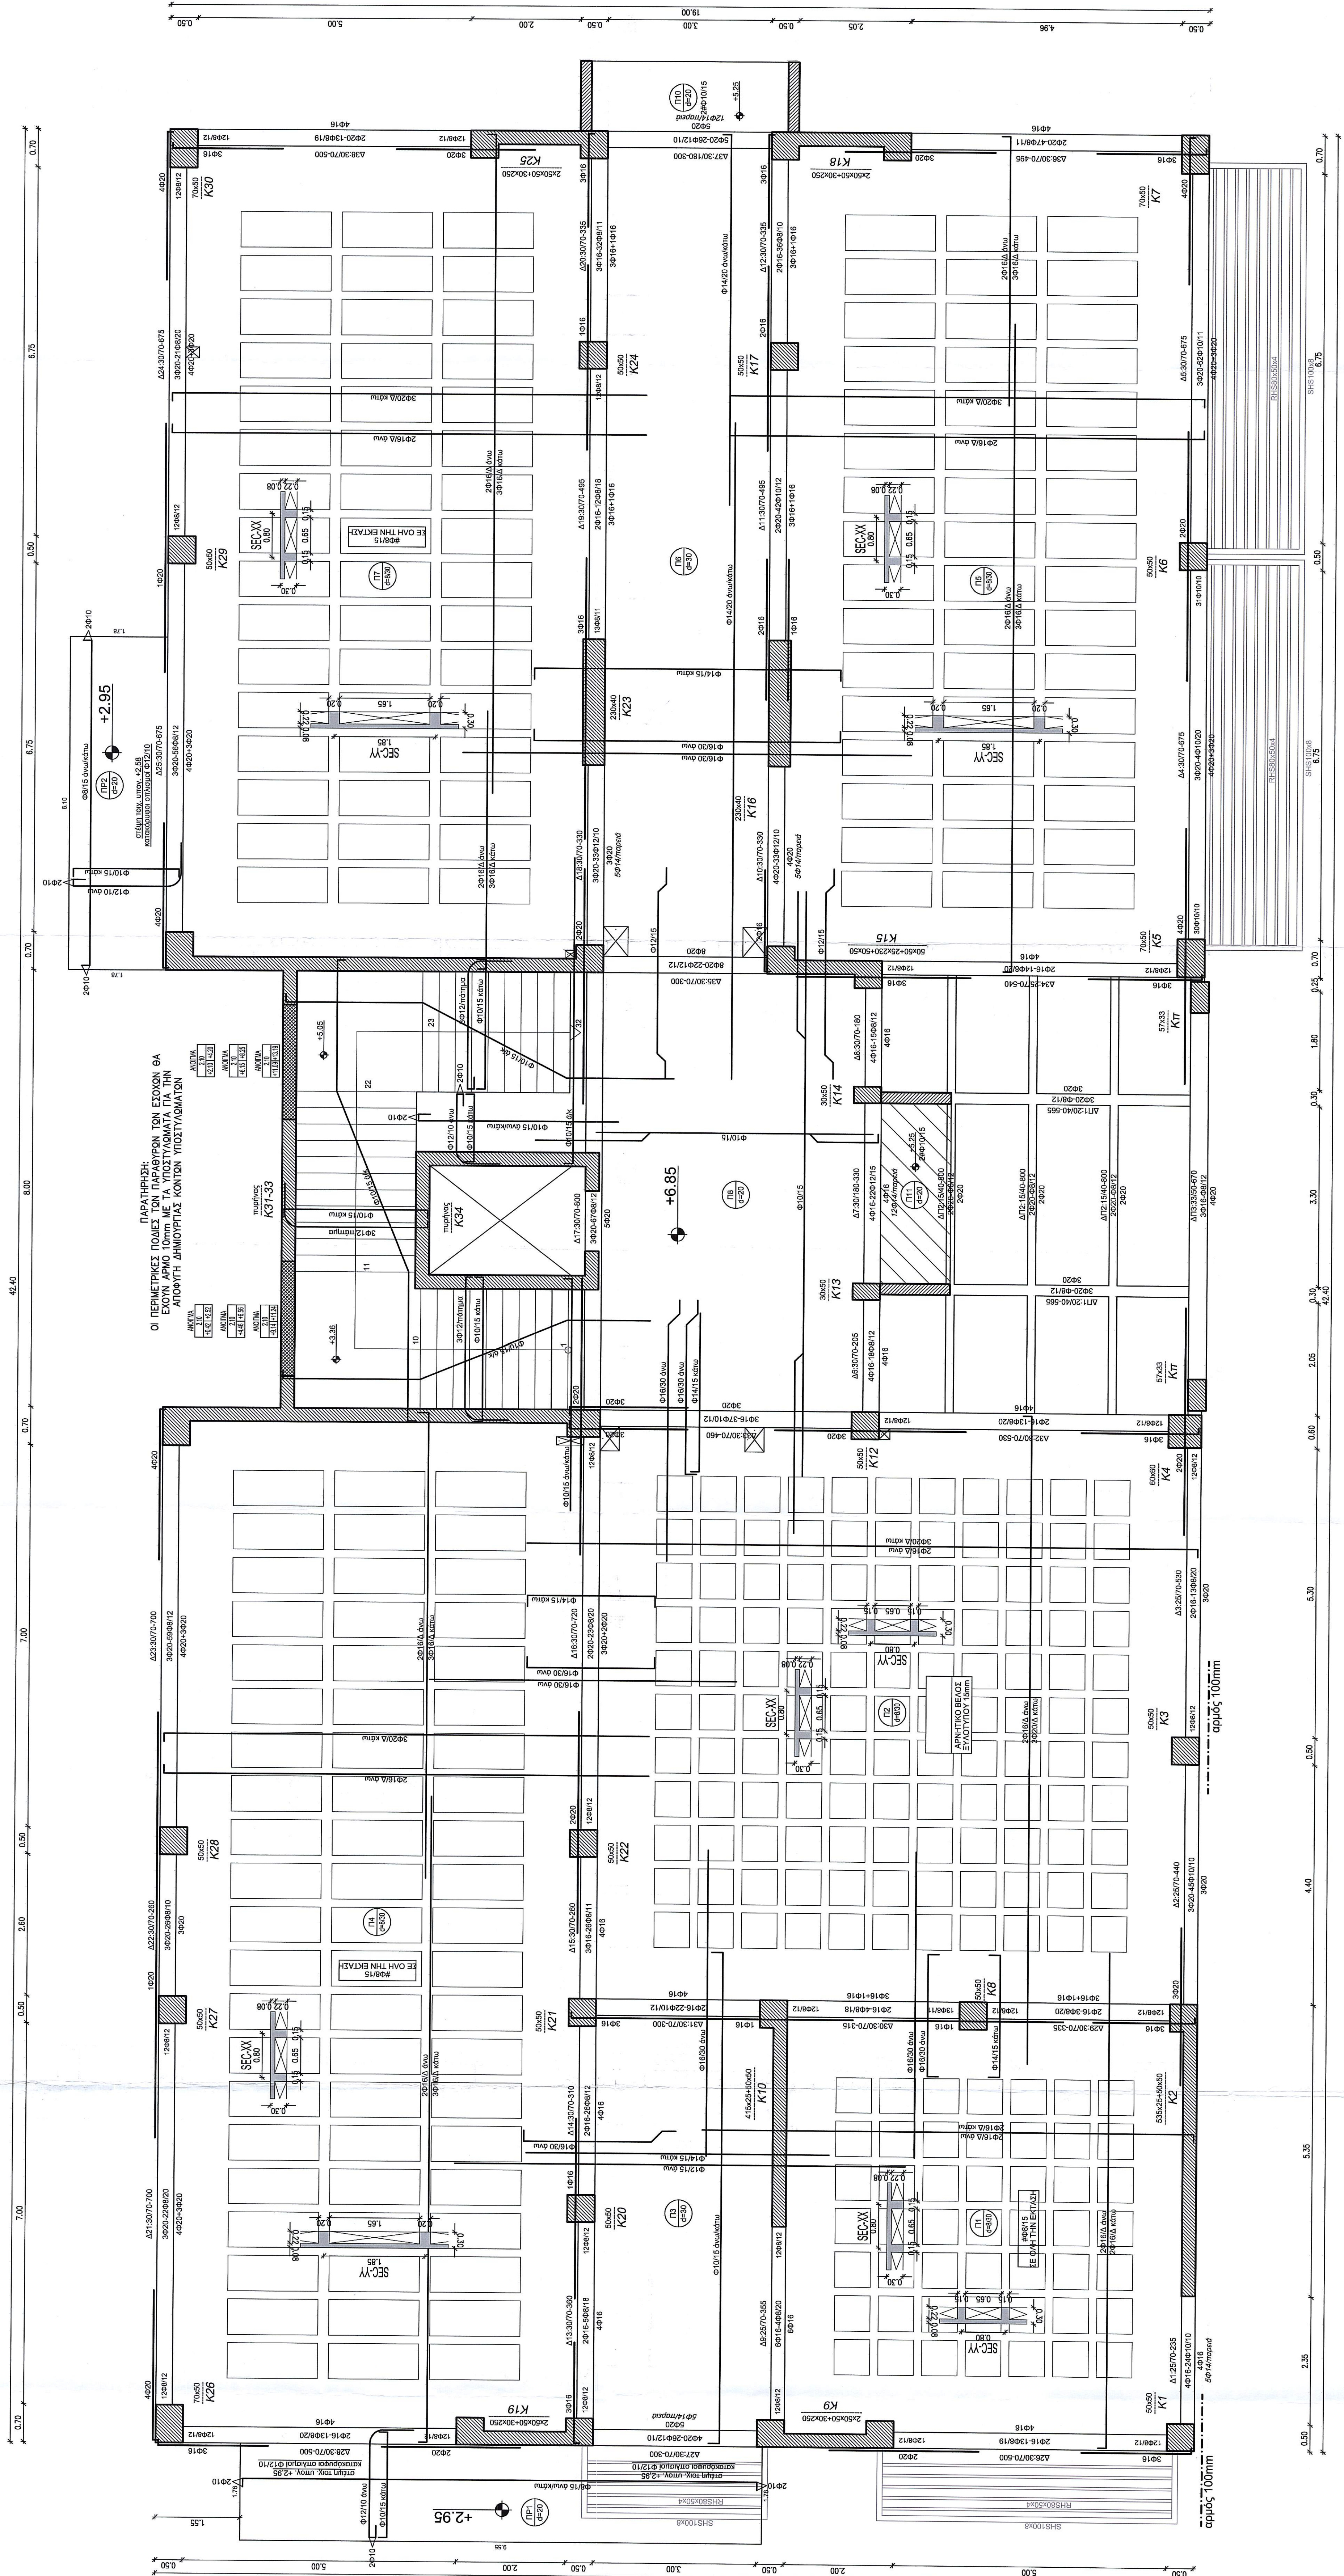


[illegible]

ΣΤΑΘΜΗ 3 - ΞΥΛΟΤΥΠΟΣ ΟΡΟΦΗΣ ΙΣΟΓΕΙΟΥ
C25/30-B500c, ΚΛ. 1:50

[illegible]