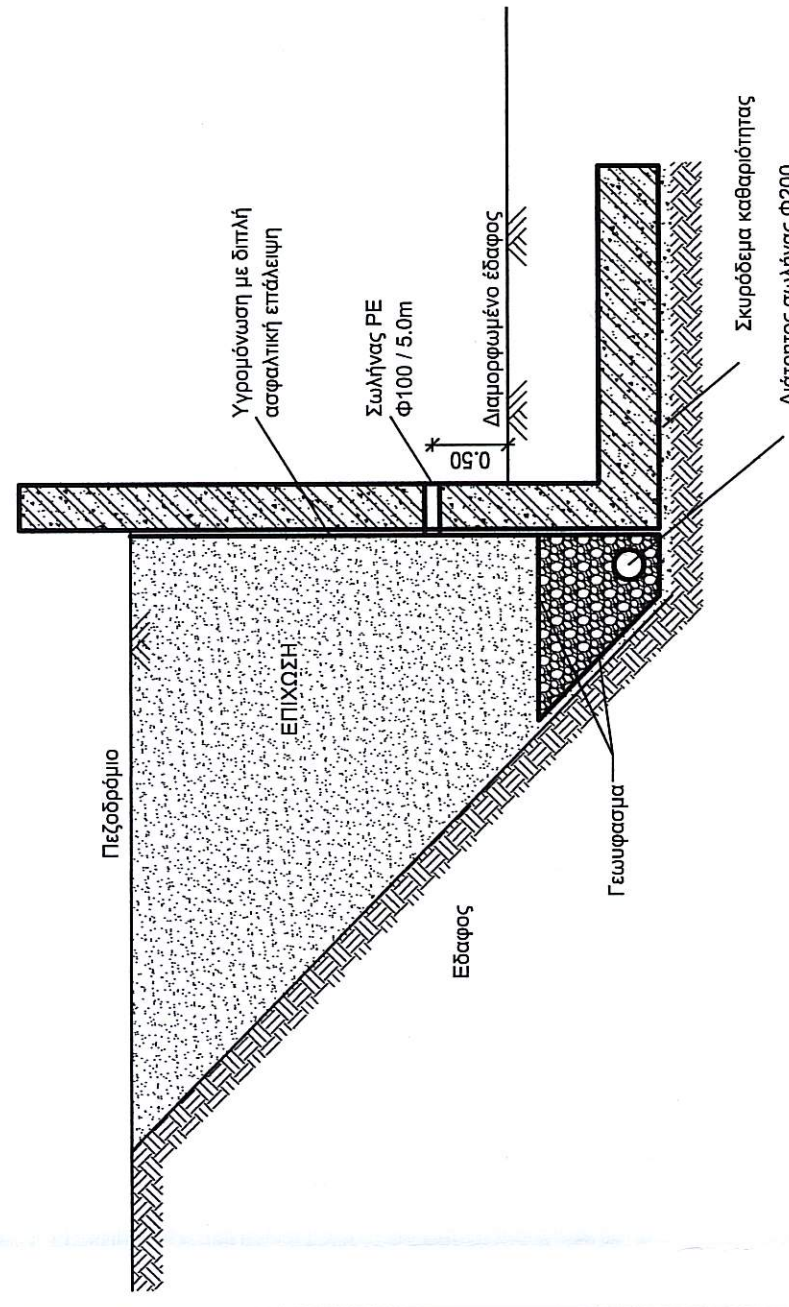


[illegible]

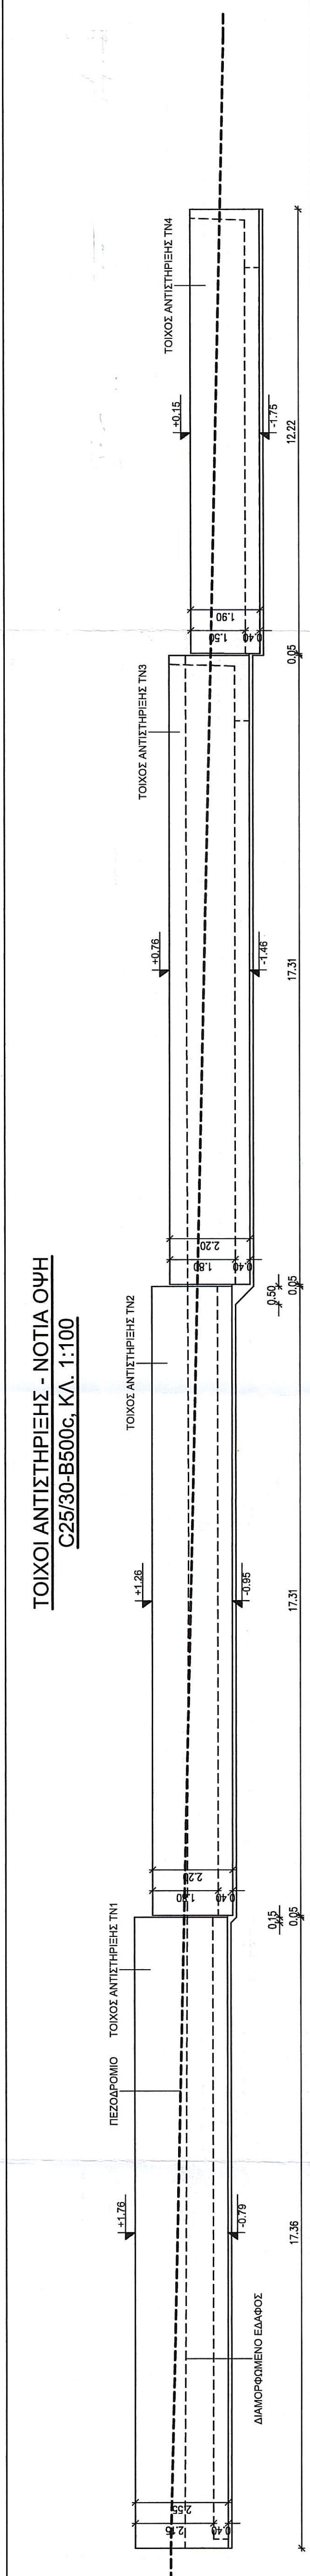
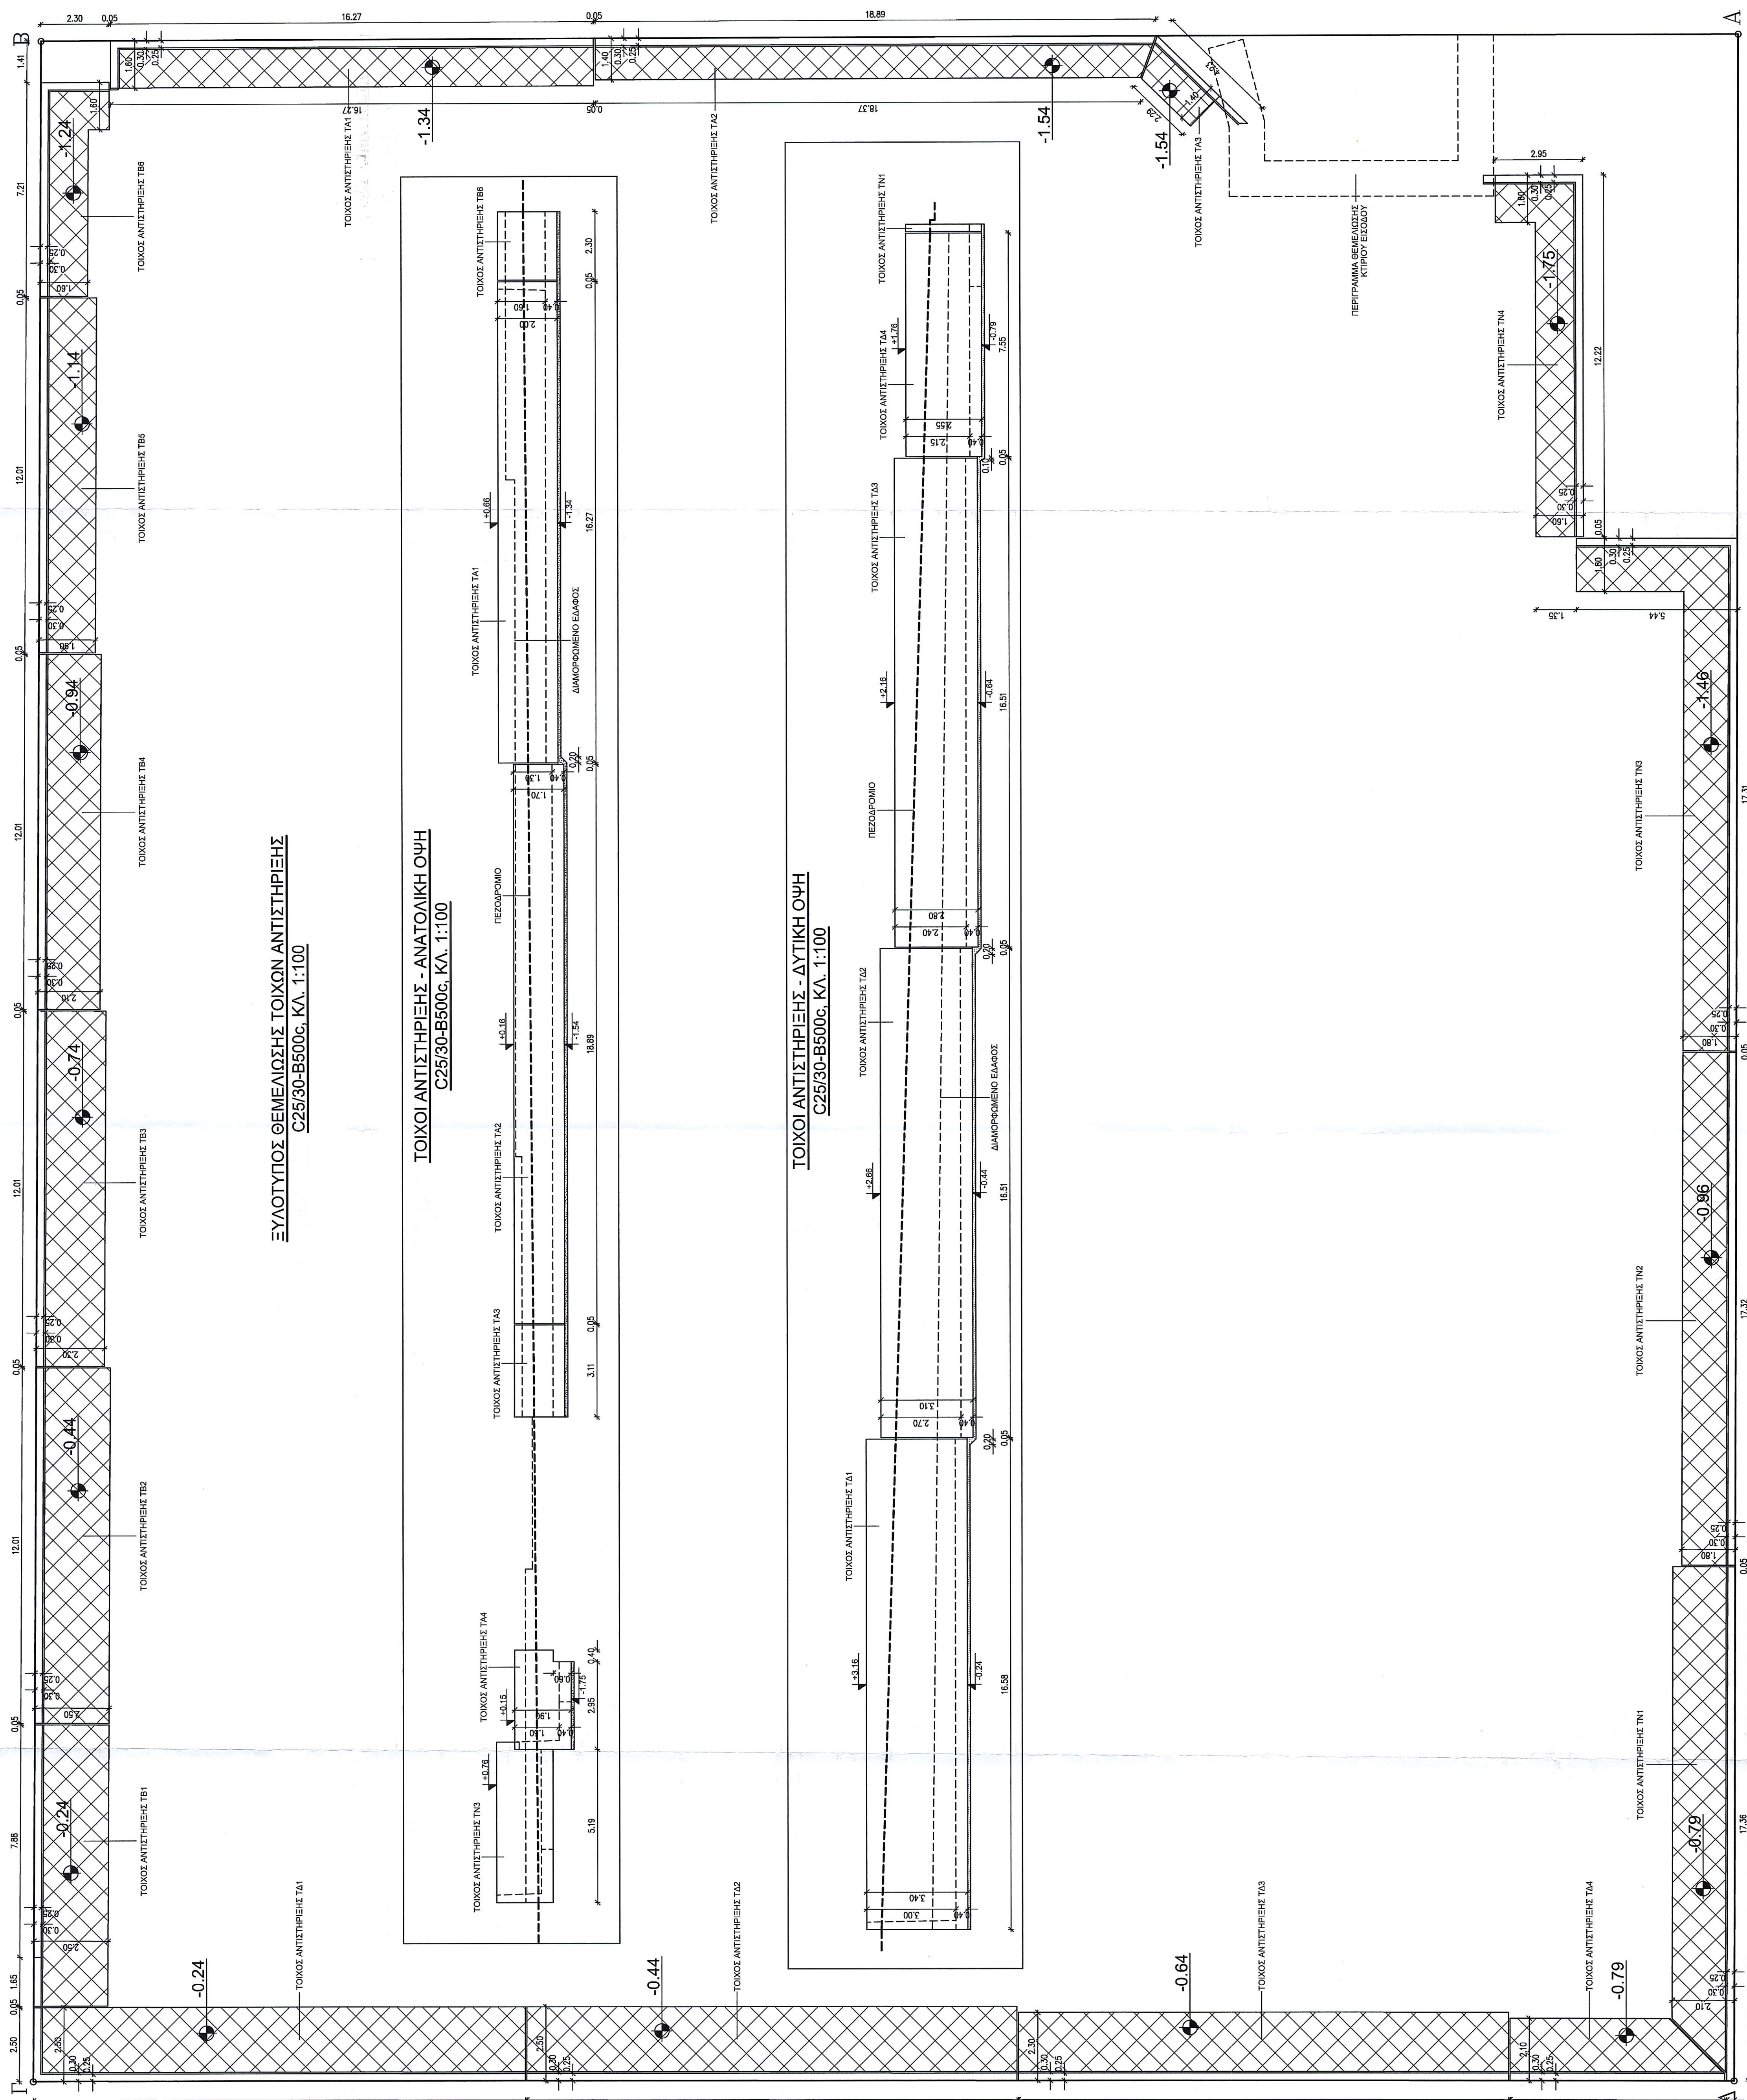
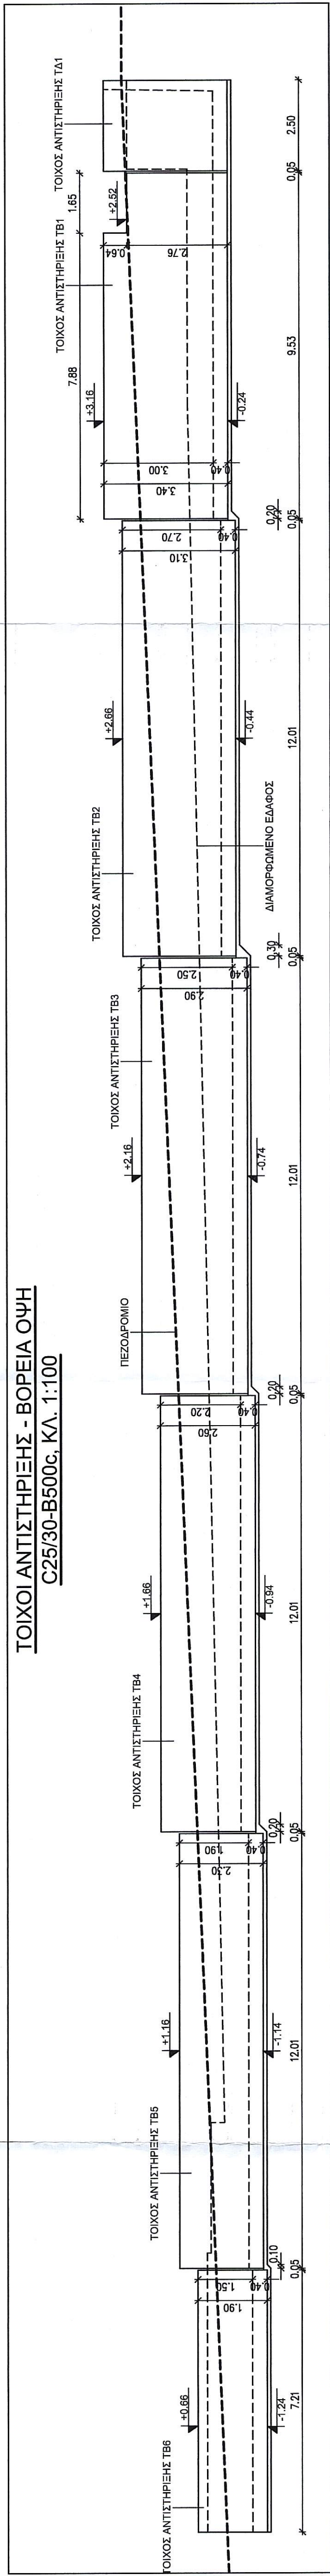
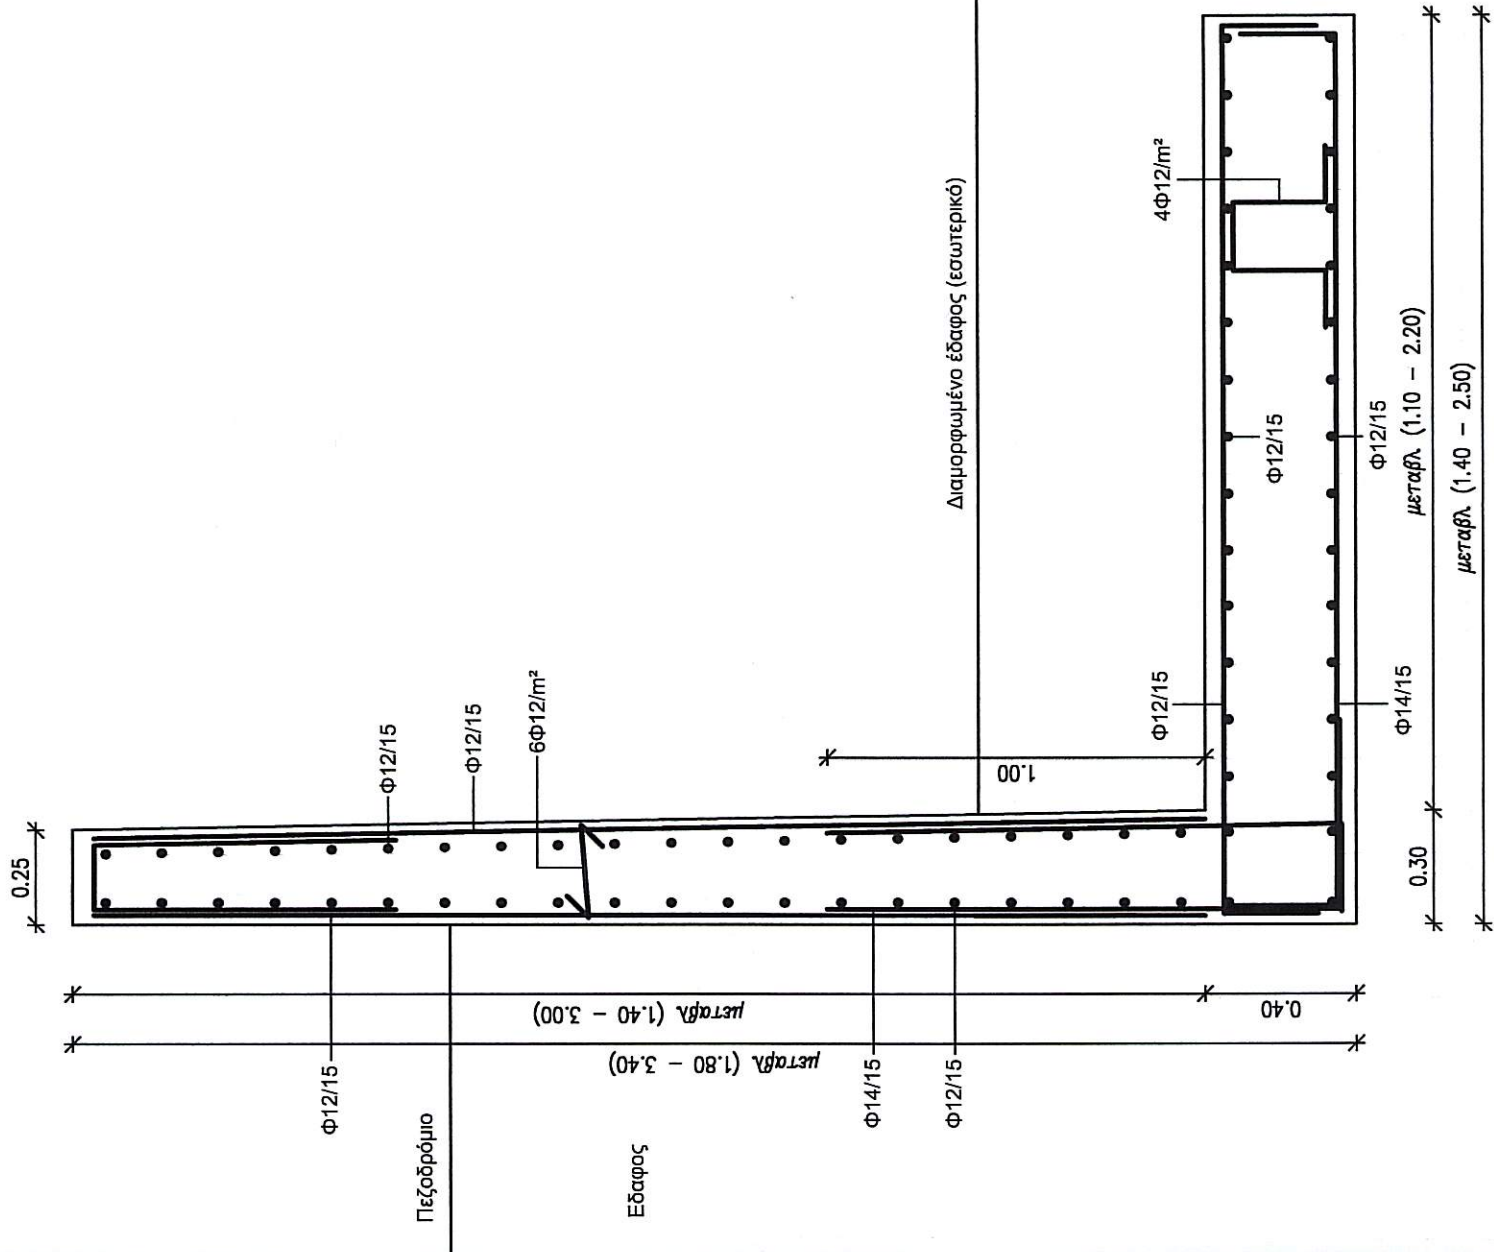
C25/B500C	ΕΠΙΛΕΞΙΜΕΣ ΟΤΑΝΙΣΜΟΙ	
	ΠΛΑΚΕΣ 2,5 εκ	3,0 εκ
	ΔΟΚΟΙ 3,0 εκ	3,0 εκ
	ΣΤΥΛΟΙ 3,0 εκ	3,0 εκ
	ΒΕΛΩΝΕΣ 5,0 εκ	5,0 εκ
	ΣΤΥΛΟΙ - ΤΟΙΧΟΜΑΤΑ	
	ΜΗΚΗ ΑΝΤΙΣΤΗΣΗΣ	ΜΕΤΡΩΣ
	ΔΙΑΤΑΞΗ	ΜΕΤΡΩΣ
	ΟΤΑΝΙΣΜΟΙ	ΕΚΤΕΝΕΙΣ
	φ25	167 cm
	φ22	147 cm
	φ20	134 cm
	φ18	120 cm
	φ16	107 cm
	φ14	94 cm
	φ12	80 cm
	φ10	67 cm

ΔΕΠΤΟΜΕΡΕΙΑ
ΣΤΕΓΑΝΩΣΗΣ ΑΡΜΟΤ

ΤΥΠΙΚΗ ΤΟΜΗ ΤΟΙΧΩΝ ΑΝΤΙΣΤΗΡΙΞΗΣ ΚΑΙ 1:50



ΤΥΠΙΚΗ ΤΟΜΗ ΤΟΙΧΟΥ ΑΝΤΙΣΤΗΡΙΞΗΣ
C25/30-B500c, ΚΛ 1:20

[illegible][illegible]