



[illegible]


ΤΥΠΙΚΗ ΤΟΜΗ ΔΟΚΟΥ, ΚΛ. 1:20

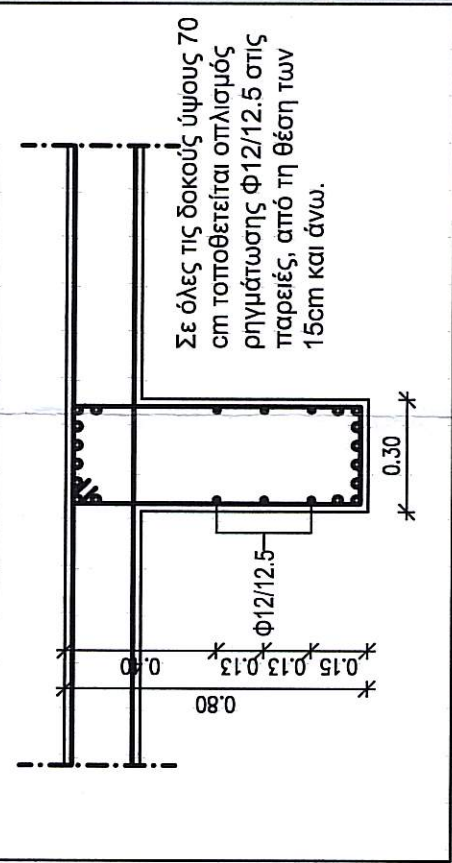

ΕΠΙΚΑΛΥΨΕΙΣ ΠΛΑΚΑΣ ZOLLNER - ΚΛ. 1:10

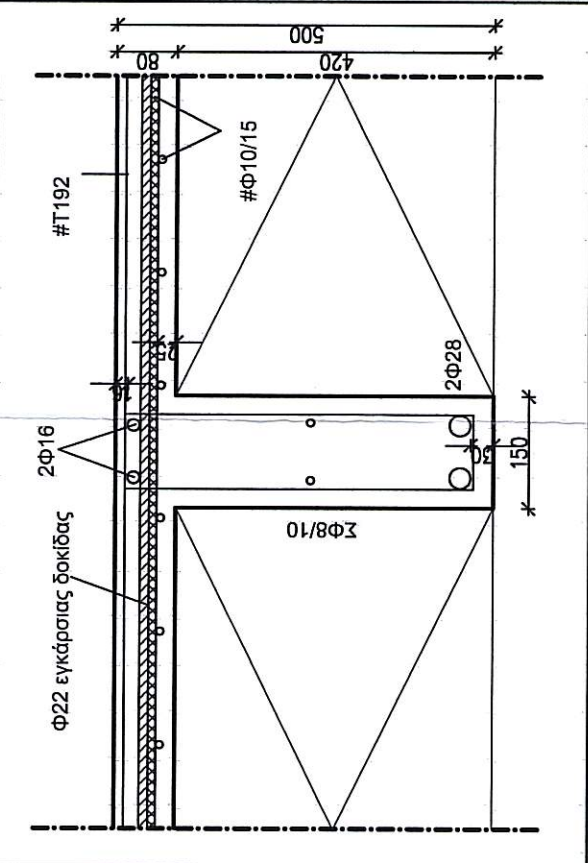


ΣΤΑΘΜΗ 3 - ΞΥΛΟΤΥΠΟΣ ΟΡΟΦΗΣ ΙΣΟΓΕΙΟΥ  
C30/37-B500c, ΚΛ. 1:50

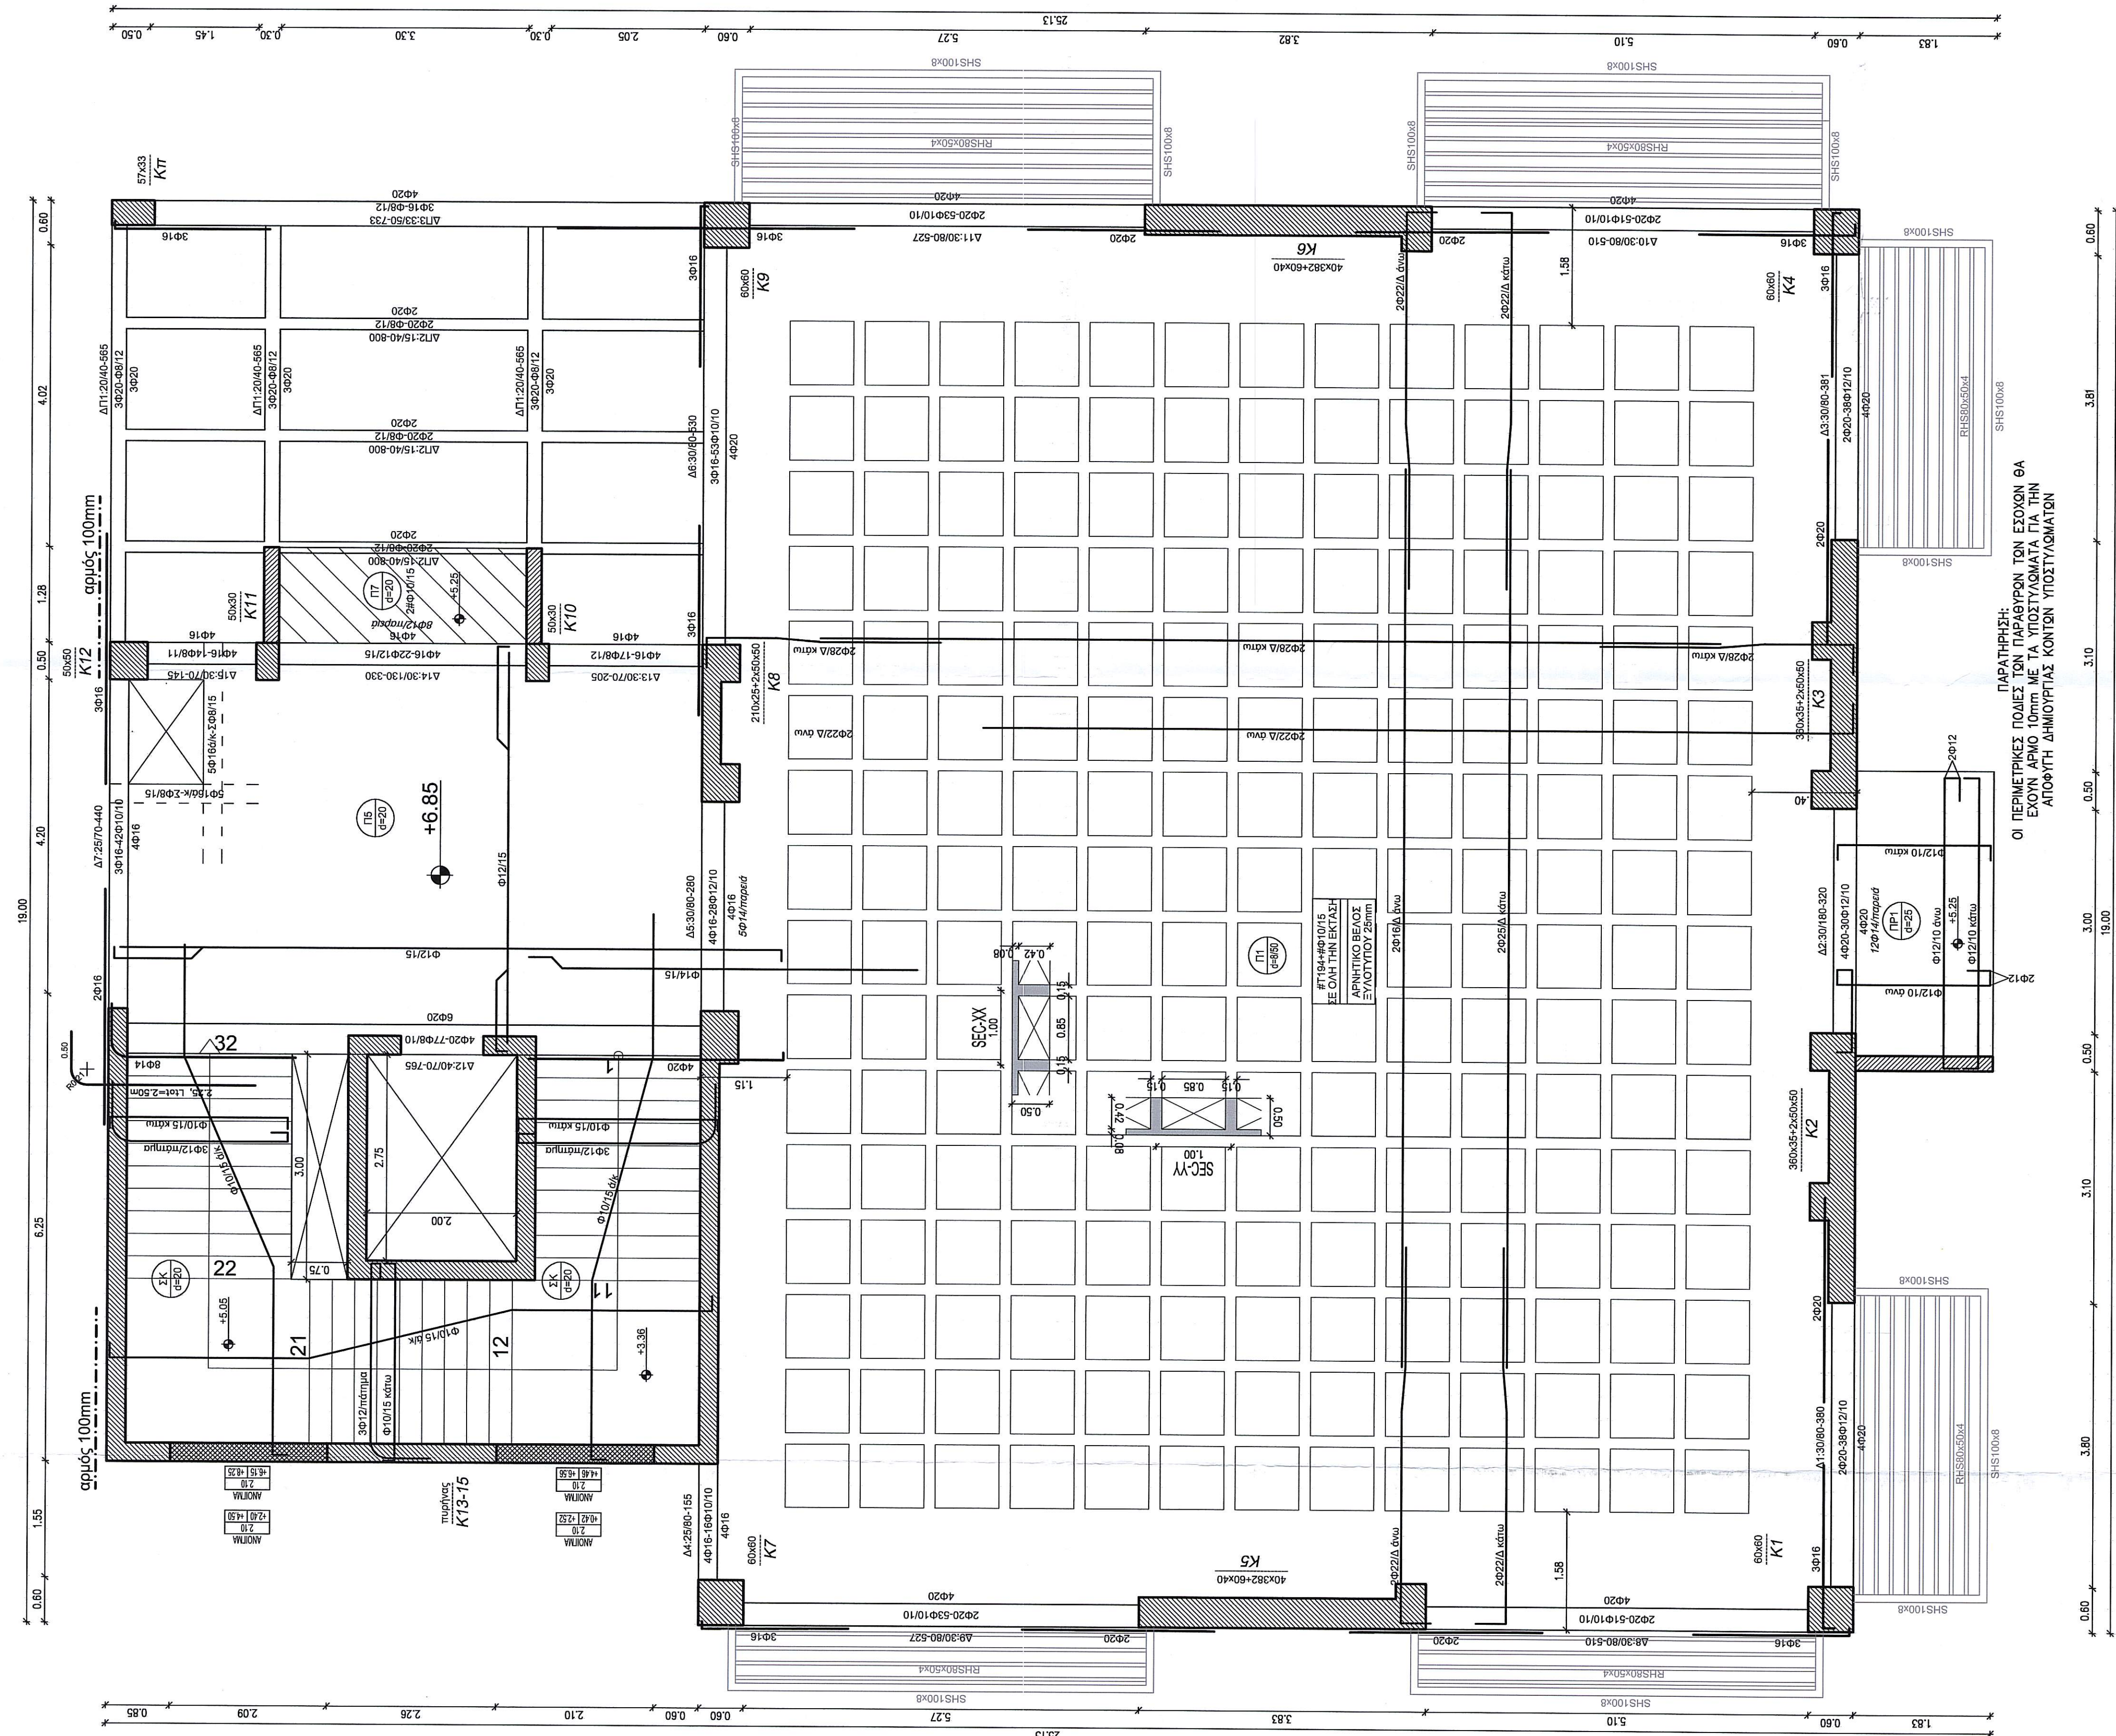

ΠΑΡΑΤΗΡΗΣΗ:  
ΟΙ ΠΕΡΙΜΕΤΡΙΚΕΣ ΠΟΔΕΣ ΤΩΝ ΠΑΡΕΩΡΩΝ ΤΩΝ ΕΞΟΧΩΝ ΘΑ  
ΕΧΟΥΝ ΑΡΜΟ 10mm ΜΕ ΤΑ ΥΠΟΣΤΥΛΩΜΑΤΑ ΓΙΑ ΤΗΝ  
ΑΠΟΦΥΓΗ ΔΗΜΙΟΥΡΓΙΑΣ ΚΟΤΩΝ ΥΠΟΣΤΥΛΩΜΑΤΩΝ

[illegible]

**ΕΡΓΟΔΟΤΗΣ:**  
**ΔΗΜΟΣ ΚΟΡΔΕΛΙΟΥ-ΕΥΟΣΜΟΥ**


**ΚΤΙΡΙΑΚΕΣ ΥΠΟΔΟΜΕΣ Α.Ε.**  
 ΓΕΝΙΚΗ ΔΙΕΥΘΥΝΣΗ ΣΤΡΑΤΗΓΙΚΟΥ ΣΧΕΔΙΑΣΜΟΥ &  
 ΕΡΓΩΝ ΣΑΙΤ  
 ΔΙΕΥΘΥΝΣΗ ΜΕΛΕΤΩΝ

**ΑΝΕΓΕΡΣΗ 25ου ΟΛΟΗΜΕΡΟΥ ΔΗΜΟΤΙΚΟΥ ΣΧΟΛΕΙΟΥ  
ΔΗΜΟΤΙΚΗΣ ΕΝΟΤΗΤΑΣ ΕΥΟΣΜΟΥ ΔΗΜΟΥ ΚΟΡΔΕΛΙΟΥ ΕΥΟΣΜΟΥ**

<p>ΜΕΛΕΤΗ: ΣΤΑΤΙΣΤΙΚΗ</p> <p>ΣΤΑΔΙΟ: ΕΦΑΡΜΟΓΗΣ</p>	<p>ΗΜΕΡΟΜΗΝΙΑ: ΟΚΤΩΒΡΙΟΣ 2021</p>
<p>ΘΕΜΑ ΣΧΕΔΙΟΥ:</p> <p>ΚΤΑ - ΞΥΛΟΥΠΙΣΤΟΣ ΟΡΟΦΗΣ ΙΣΟΓΕΙΟΥ</p>	<p>ΑΡ. ΣΧΕΔΙΟΥ</p> <p><b>Σ05</b></p> <p>ΚΑΤΑΣΚΕΥΗ 1:50</p>

[illegible]

ΕΝΕΚΡΙΘΗ  
Διο της υπ' αριθμ. 12.11.2021  
Αποφάσεως του Διοικητικού  
Συμβουλίου της ΚΥΠΤ Α.Ε.

ΚΥΠΡΙΑ  
ΕΛΛΗΝΙΚΗ  
ΕΠΙΧΕΙΡΗΣΗ  
ΤΑΧΥΔΕΛΤΙΑ

1195	E.F.S.O.P.K.	01	00	00
ΕΠΙΧ	ΜΕΛΕΤΗ	ΣΧΕΔΙΟ	ΚΤΙΡΙΟ	ΣΤΑΘΜΗ ΑΝΑΓ.