

ΚΤΙΡΙΑΚΕΣ ΠΡΟΔΟΜΕΣ Α.Ε.
 ΓΕΝΙΚΗ ΔΙΕΥΘΥΝΣΗ ΣΤΡΑΤΗΓΙΚΟΤ
 ΣΧΕΔΙΑΣΜΟΤ & ΕΡΓΩΝ ΣΔΙΤ
 ΤΜΗΜΑ ΕΞΟΤΙΣΜΟΤ ΠΑΙΔΕΙΑΣ


ΓΡΑΦΕΙΑ ΜΕΤΑΜΙΚΑ Π - 1/2 Π
 ΘΕΩΡΗΘΗΚΕ

αριθμός σχεδίου
M3-ΓΡΠ 1/2
 ΚΑΙΜΑΞ
 1:10


ΗΜΕΡΟΜΗΝΙΑ: 2021
 ΠΡΟΤΟΤΥΠΩΣΕΙΣ :

1200 για το 1/2 Π και 1520 για το Π

προβολή πινακίδας : 1200x760 για το 1/2 Π η 1520x760 για το Π

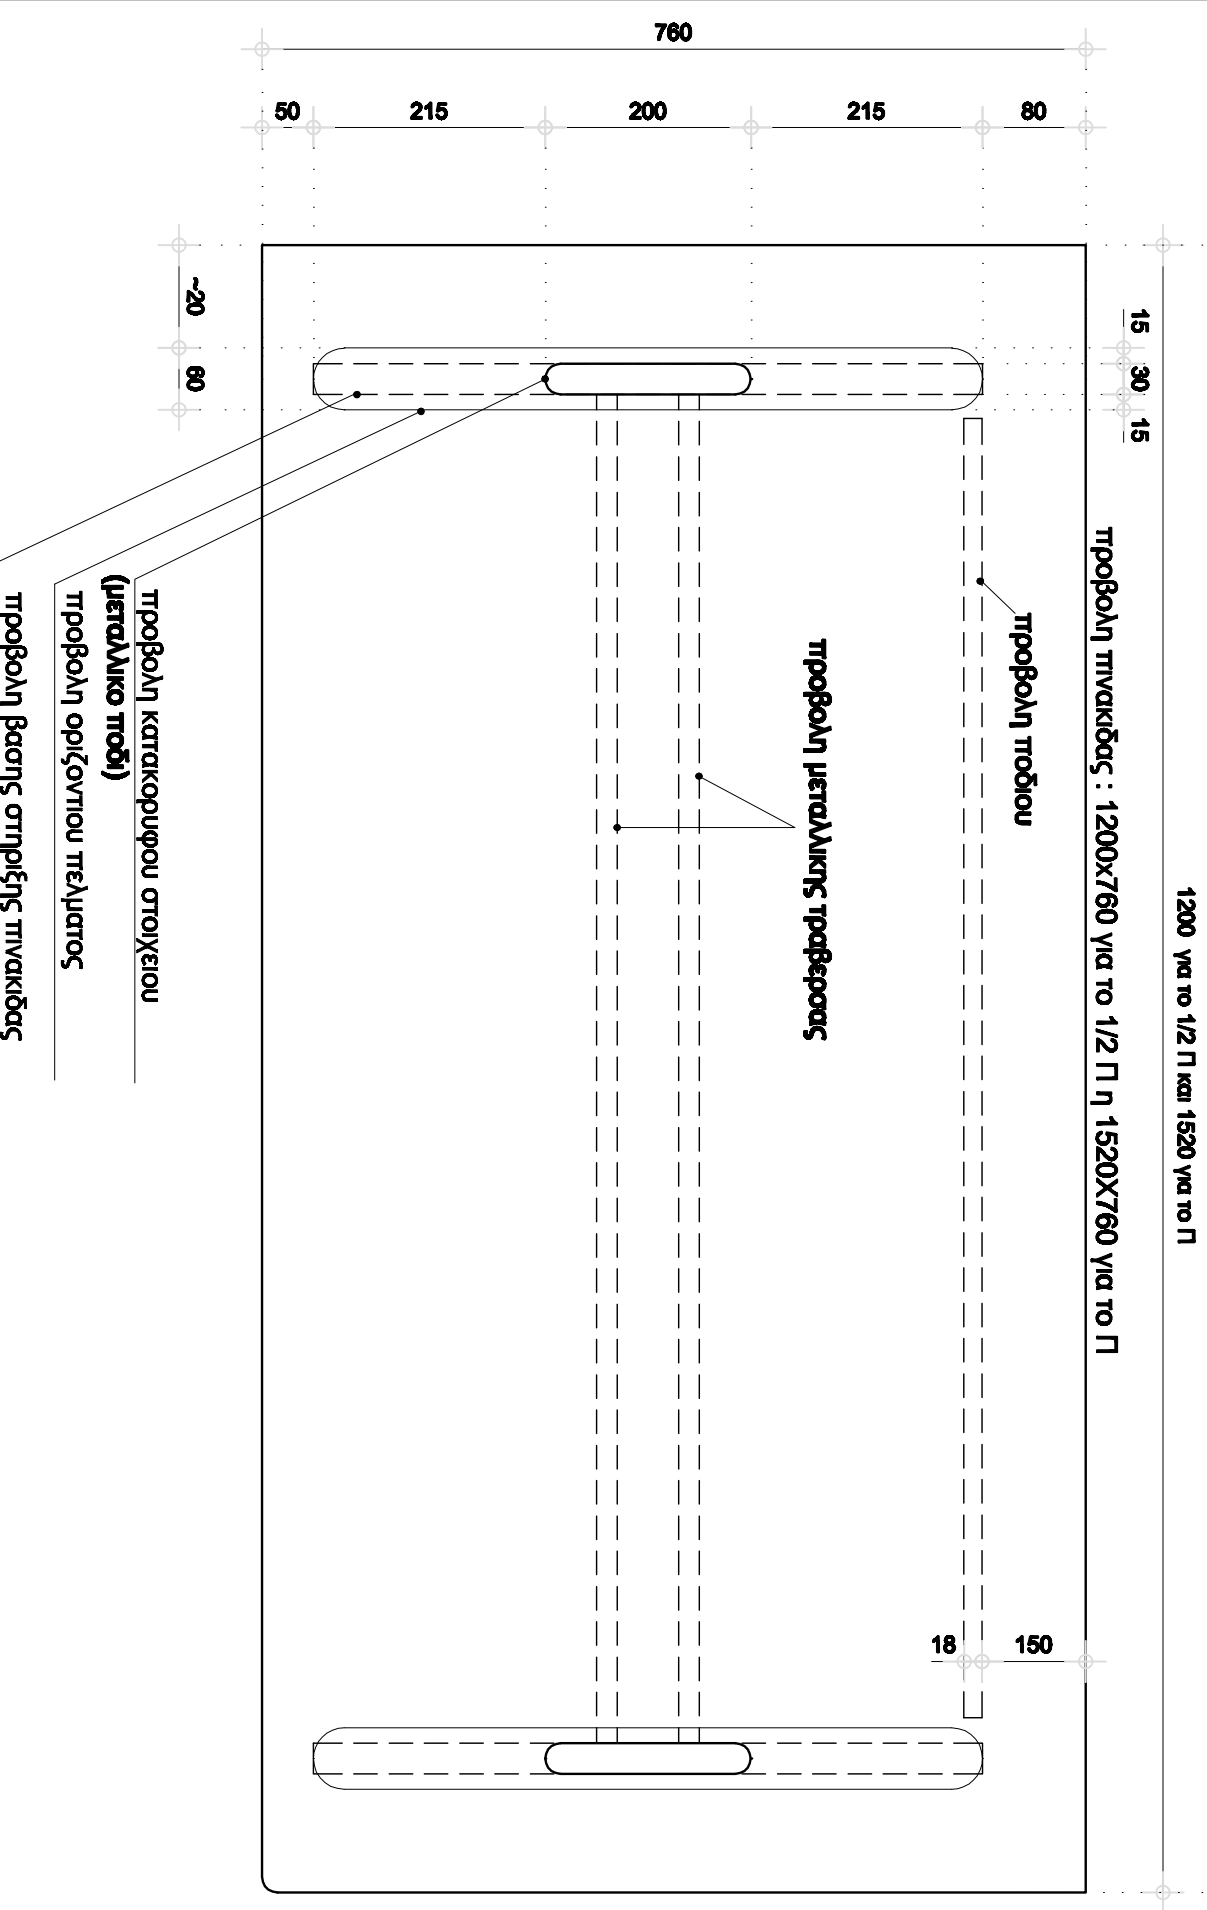

ΚΑΤΟΨΗ ΜΕΤΑΜΙΚΟΤ ΓΡΑΦΕΙΟΤ Π-1/2Π
 ΚΛ. 1:10

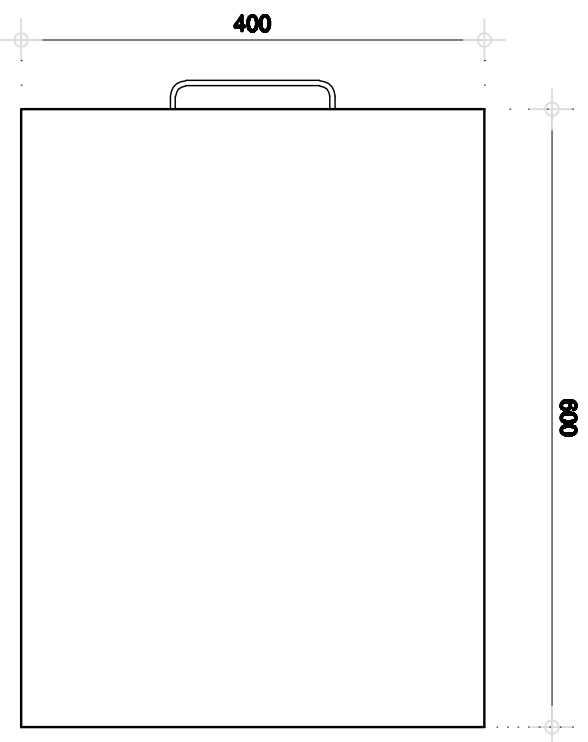

ΚΑΤΟΨΗ ΤΡΟΧΗΛΑΤΗΣ ΣΤΡΤΑΡΙΕΡΑΣ
 ΚΛ. 1:10

Σημ. Οι διατομες και λοιπες διαστασεις του μεταλλικου ποδιου
 ειναι ενδεικτικες και δδδονται κατα προσεγγιση