

ΚΤΙΡΙΑΚΕΣ ΥΠΟΔΟΜΕΣ Α.Ε.

ΓΡΑΦΕΙΟ Η/Υ

αριθμός σχεδίου

ΗΜΕΡΟΜΗΝΙΑ: 2021

Ξ-ΓΡΗ/Υ 1/2

ΤΡΟΠΟΠΟΙΗΣΕΙΣ :


ΘΕΩΡΗΘΗΚΕ

ΚΛΙΜΑΞ:

1:10

ΓΕΝΙΚΗ ΔΙΕΥΘΥΝΣΗ ΣΤΡΑΤΗΓΙΚΟΥ
ΣΧΕΔΙΑΣΜΟΥ & ΕΡΓΩΝ ΣΔΙΤ

ΤΜΗΜΑ ΕΞΟΠΛΙΣΜΟΥ ΠΑΙΔΕΙΑΣ

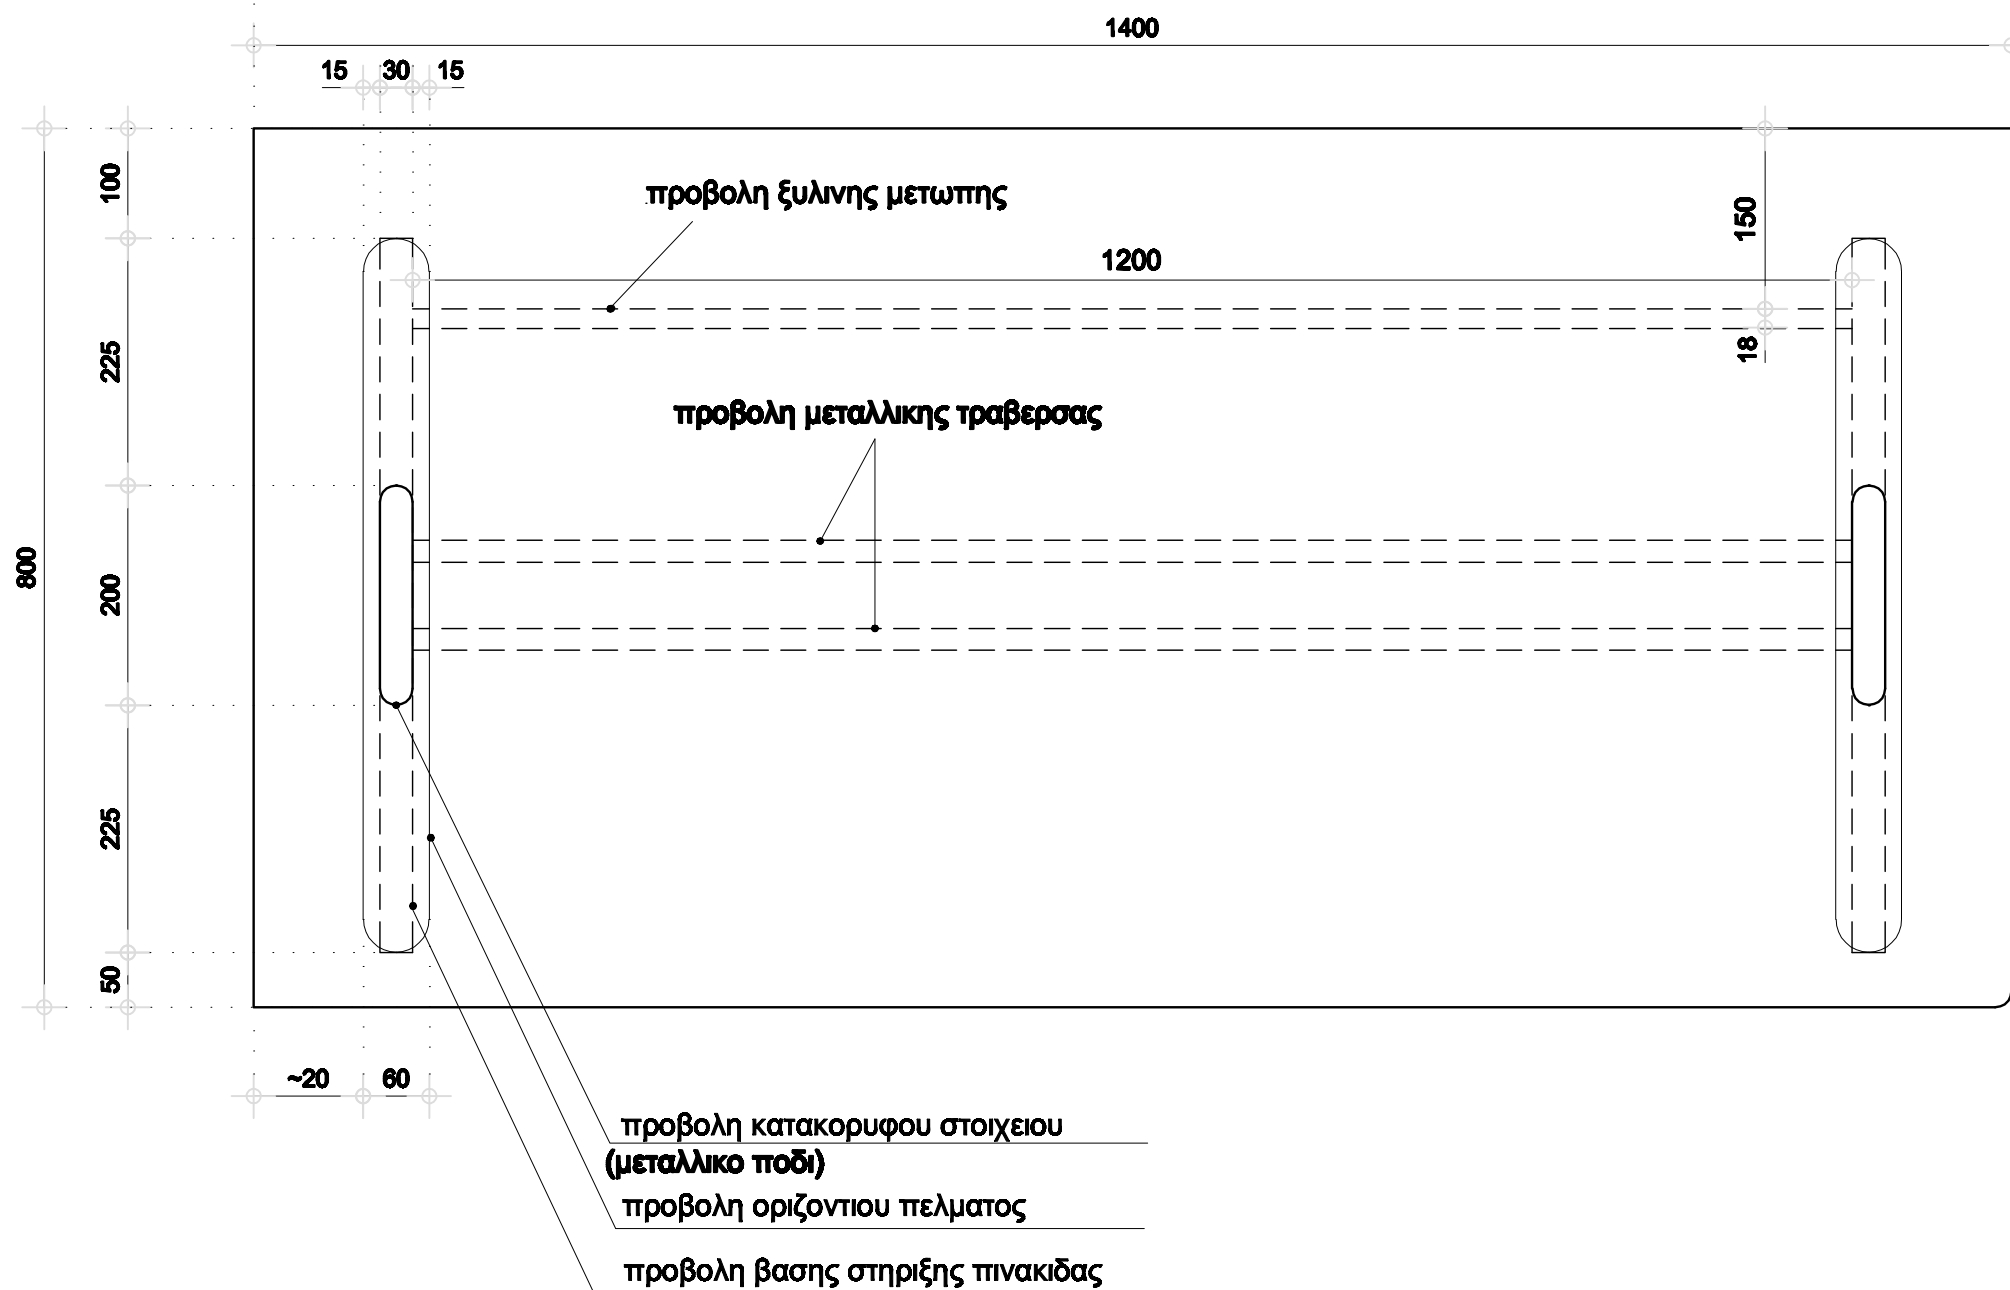

ΚΑΤΟΨΗ ΓΡΑΦΕΙΟΥ Η/Υ
ΚΛ 1:10

Σημ. Οι διατομες του μεταλλικου ποδιου καθώς και οι διαστασεις των επι μερους στοιχειων ειναι ενδεικτικες και δινονται κατα προσεγγιση