
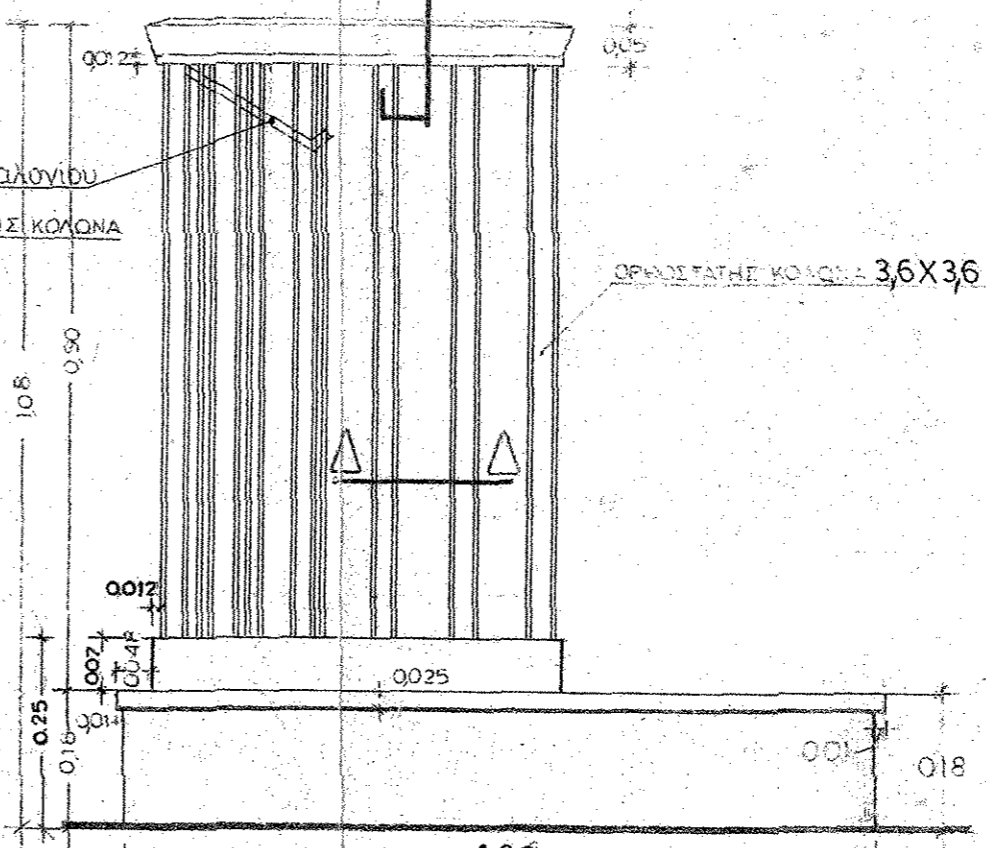
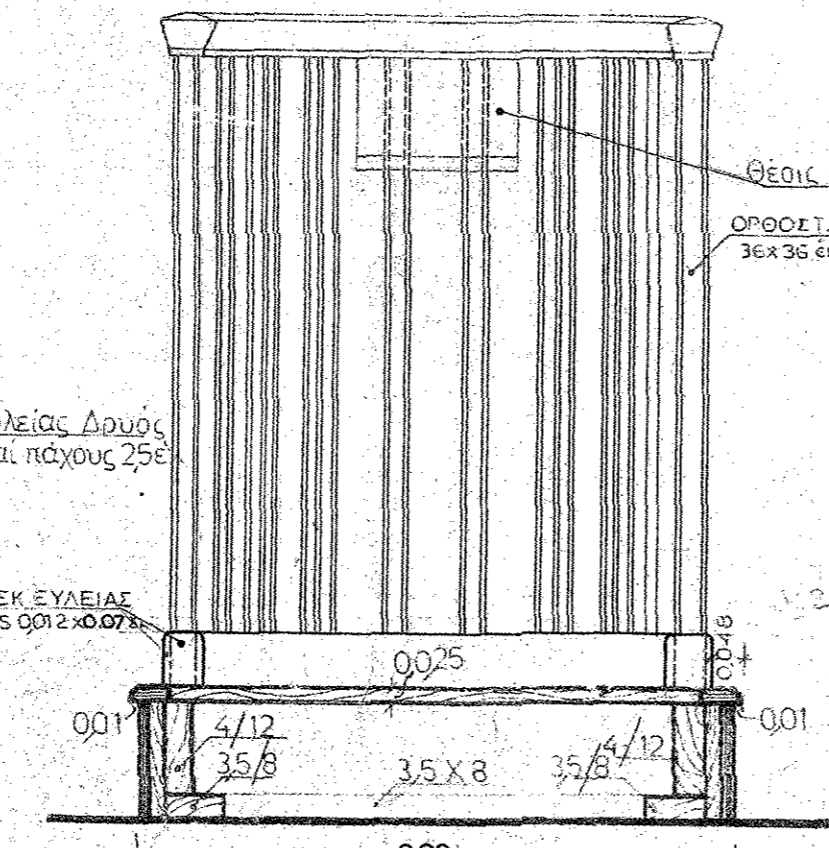


ΛΕΠΤΟΜΕΡΕΙΑ ΕΙΣ ΘΕΣΙΝ Δ-Δ


[ΚΛΙΜΑΞ 1/10]

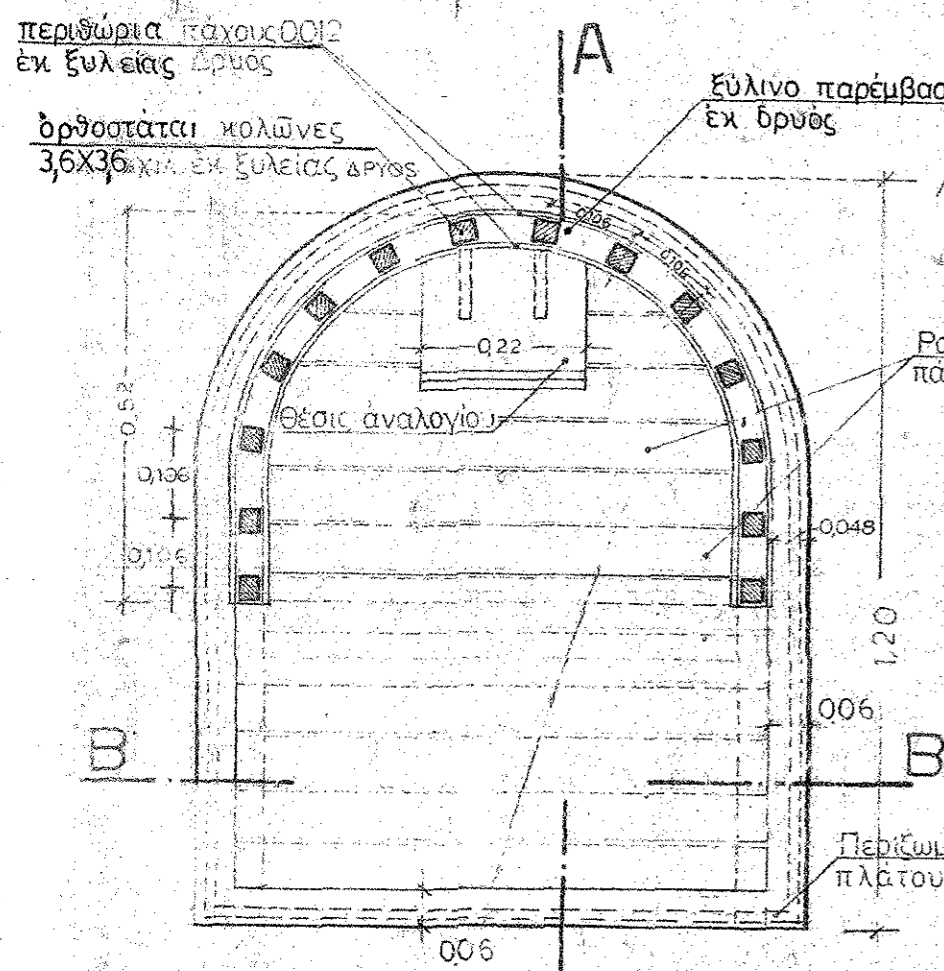


ΚΑΤΟΨΙΣ ΒΗΜΑΤΟΣ ΜΑΡΤΥΡΟΣ ΜΕΤΑ ΒΑΘΡΟΥ

ΒΗΜΑ ΜΑΡΤΥΡΟΣ ΜΕΤΑ ΒΑΘΡΟΥ ΤΟΜΗ Β-Β κλ. 1/10

ΒΗΜΑ ΜΑΡΤΥΡΟΣ ΜΕΤΑ ΒΑΘΡΟΥ ΠΛΑΓΙΑ ΟΨΙΣ κλ. 1/10

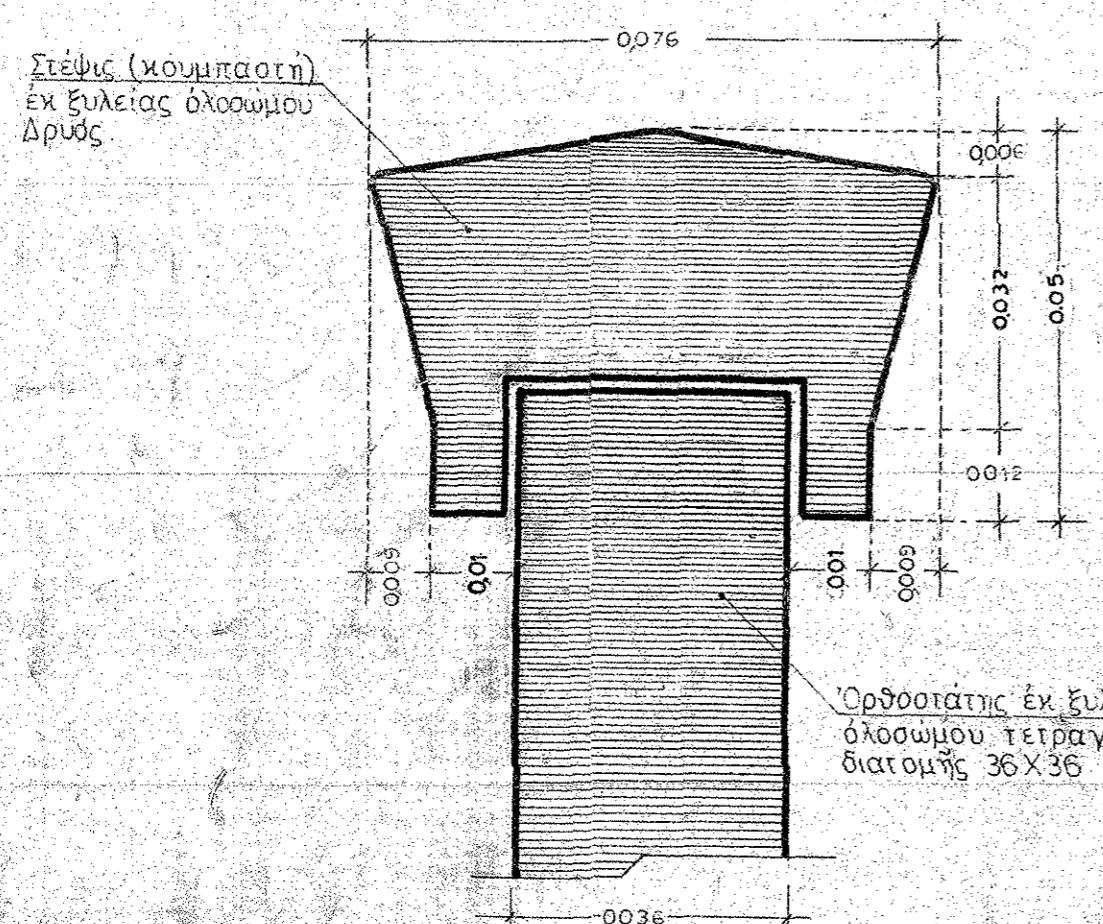

ΤΟΜΗ Γ-Γ [ΚΛΙΜΑΞ 1/10]

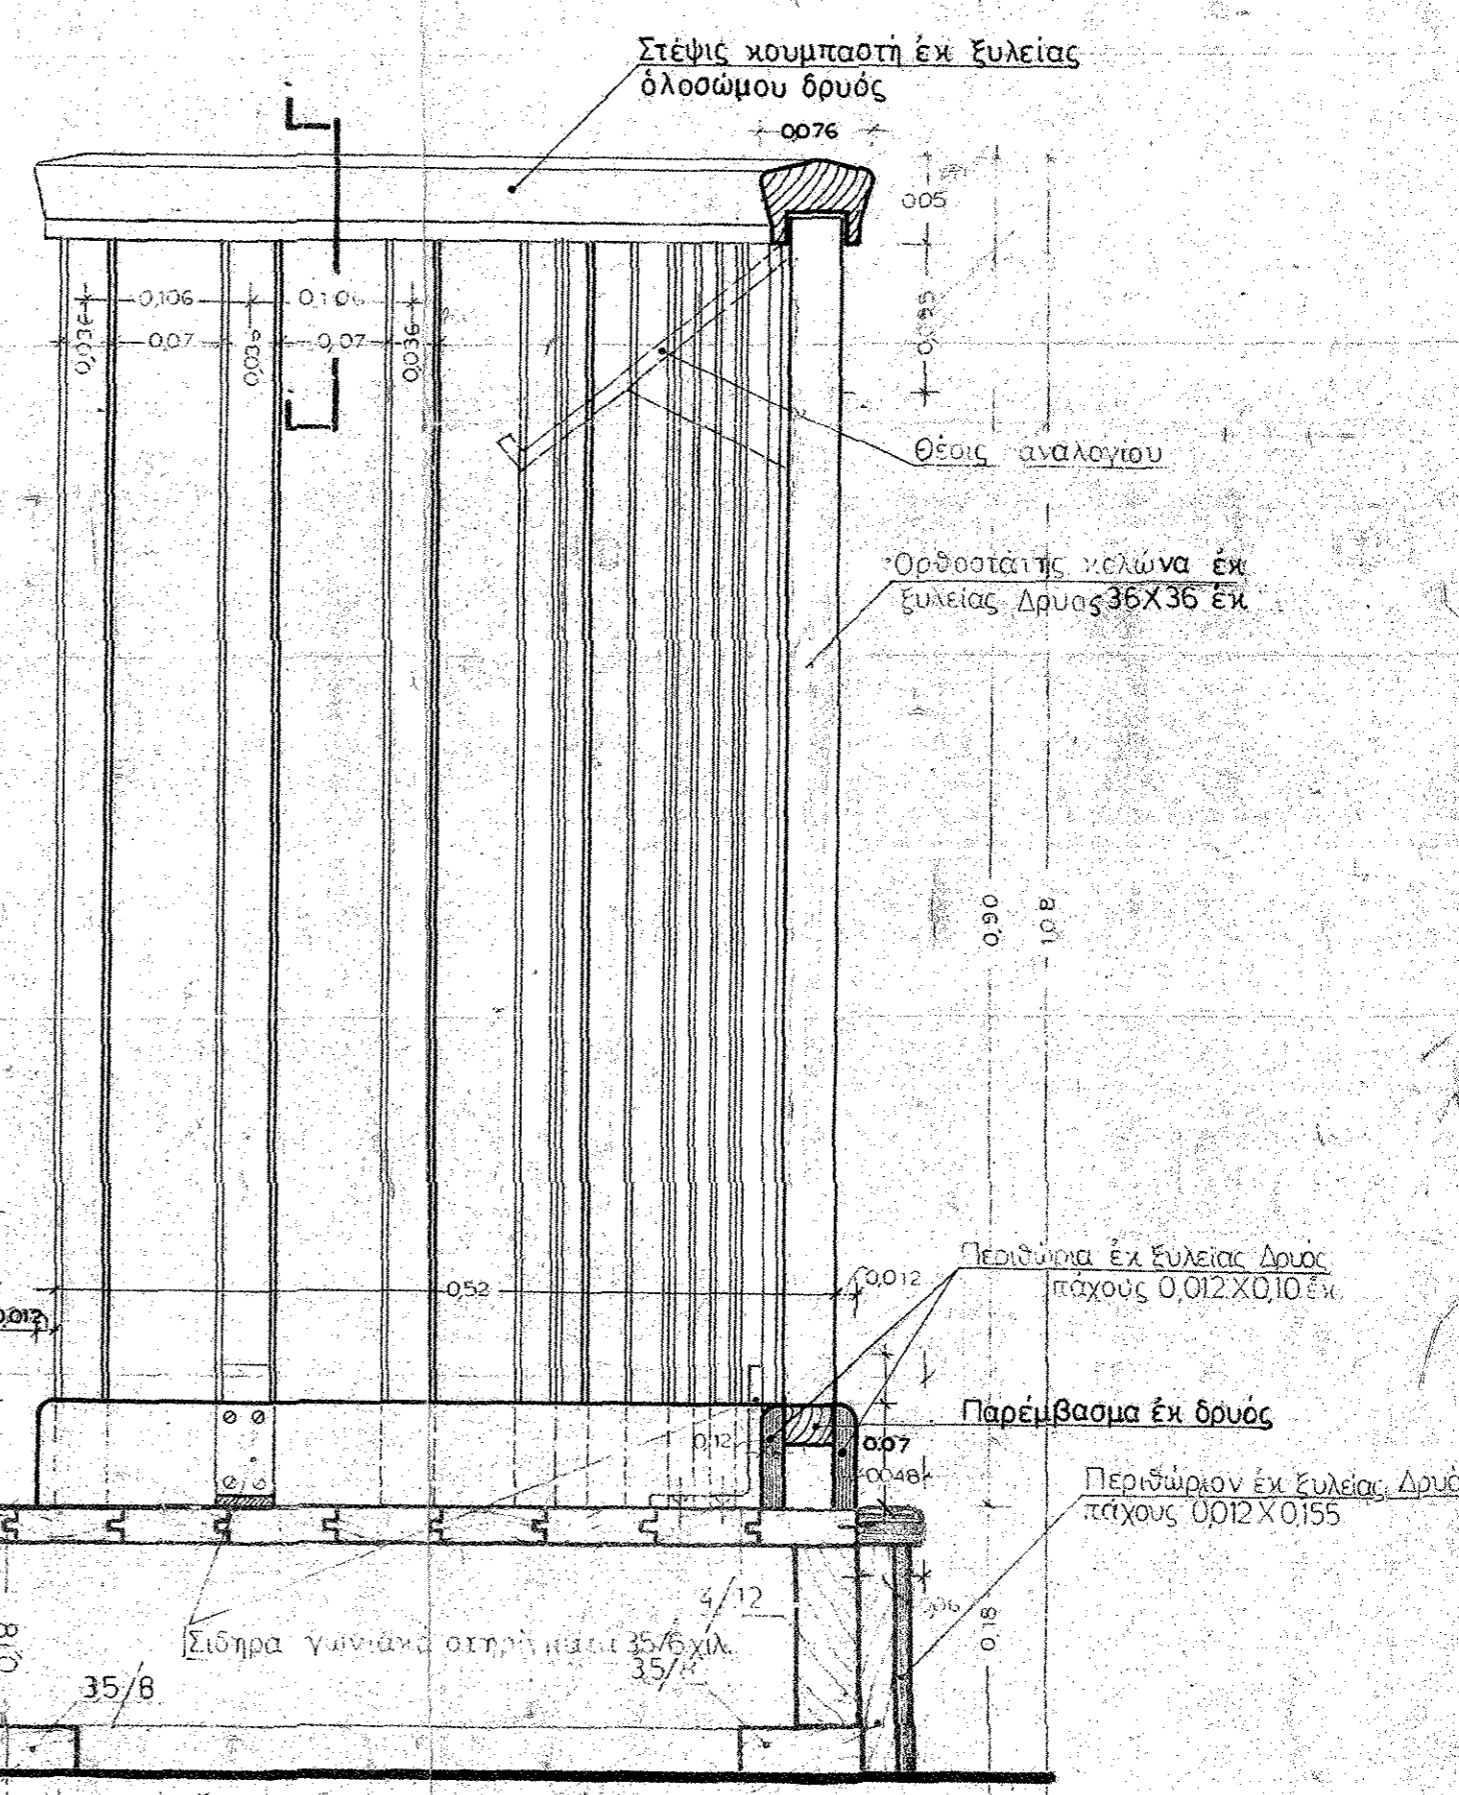

ΒΗΜΑ ΜΑΡΤΥΡΟΣ ΜΕΤΑ ΒΑΘΡΟΥ ΤΟΜΗ Α-Α κλίμαξ 1/5

ΥΠΟΥΡΓΕΙΟΝ ΔΙΚΑΙΟΣΥΝΗΣ
Δ/ΝΣΙΝ ΕΙΔ. ΤΕΧΝ. ΥΠΗΡΕΣΙΩΝ
ΥΠΗΡΕΣΙΑ ΑΡΧΙΤΕΚΤΟΝΙΚΗ

ΑΘΗΝΑΙ 9 ΙΟΥΝΙΟΥ 1971
 Η ΣΧΕΔΙΑΣΑΣΑ Ο ΣΥΝΤΑΞΑΣ Ο ΠΡΟΪΚΤΑΜΕΝΟΣ
 ΑΡΧΙΤΕΚΤΟΝΙΚΕΣ ΥΠΗΡΕΣΙΑΣ
 Χ. ΝΙΚΟΛΟΠΟΥΛΟΥ Δ. ΔΗΜΗΤΡΙΟΥ Ν. ΠΕΤΡΑΚΟΠΟΥΛΟΥ Γ. ΚΕΡΚΟΥΡΗΣ

5α

ΒΗΜΑ ΜΑΡΤΥΡΟΣ ΜΕΤ' ΑΝΑΛΟΓΙΟΥ,
ΑΙΘΟΥΣΩΝ ΑΚΡΟΑΤΗΡΙΩΝ
ΔΙΚ. ΜΕΓΑΡΟΥ ΘΕΣΣΑΛΟΝΙΚΗΣ

Διά την τροποποίησιν
 Αθήναι 8-3-1977
 Η ΣΧΕΔΙΑΣΑΣΑ Η ΣΥΝΤΑΞΑΣ Ο ΠΡΟΪΚΤΑΜΕΝΟΣ
 ΓΡΑΦΕΙΟΥ ΤΕΧΝ. ΥΠΗΡΕΣΙΑΣ
 Χ. ΝΙΚΟΛΟΠΟΥΛΟΥ Μ. ΕΥΔΑΚΗ Ν. ΚΥΡΙΟΥ