| | | | | |
|---|---|---|---|---|
| ΟΣΚ ΟΡΓΑΝΙΣΜΟΣ ΣΧΟΛΙΚΩΝ ΚΤΙΡΙΩΝ Α.Ε | **ΘΡΑΝΙΑ ΜΕΤΑΛΛΙΚΑ (ΔΗΜΟΤΙΚΟΥ No 3)** | | | |
| ΓΕΝΙΚΗ ΔΙΕΥΘΥΝΣΗ ΛΕΙΤΟΥΡΓΙΑΣ & ΑΝΑΠΤΥΞΗΣ Δ/ΝΣΗ ΕΞΟΠΛΙΣΜΟΥ ΣΧΟΛΕΙΩΝ | *ΣΧΕΔΙΑΣΗ CAD:* ΕΛ. ΚΟΥΤΑΝΤΖΗ *ΜΕΛΕΤΗΘΗΚΕ:* Β.ΓΕΡΑΚΑΚΗΣ– Α.ΣΤΑΘΟΠΟΥΛΟΣ | αριθμός σχεδίου M15–ΤΘΡΑ 1/3 | ΗΜΕΡΟΜΗΝΙΑ: 2013 |
| | ΘΕΩΡΗΘΗΚΕ ΤΜΗΜΑ ΠΡΟΔΙΑΓΡΑΦΩΝ Κ. ΠΟΛΙΤΟΣ | | ΤΡΟΠΟΠΟΙΗΣΕΙΣ : |
| ΤΜΗΜΑ ΠΡΟΔΙΑΓΡΑΦΩΝ ΤΥΠΟΠΟΙΗΣΗΣ ΚΑΙ ΕΡΕΥΝΑΣ ΑΓΟΡΑΣ | Ο Δ/ΝΤΗΣ ΔΕΣ Γ. ΜΠΑΚΤΑΛΙΑΣ | ΚΛΙΜΑΞ: 1:1 1:5 | |

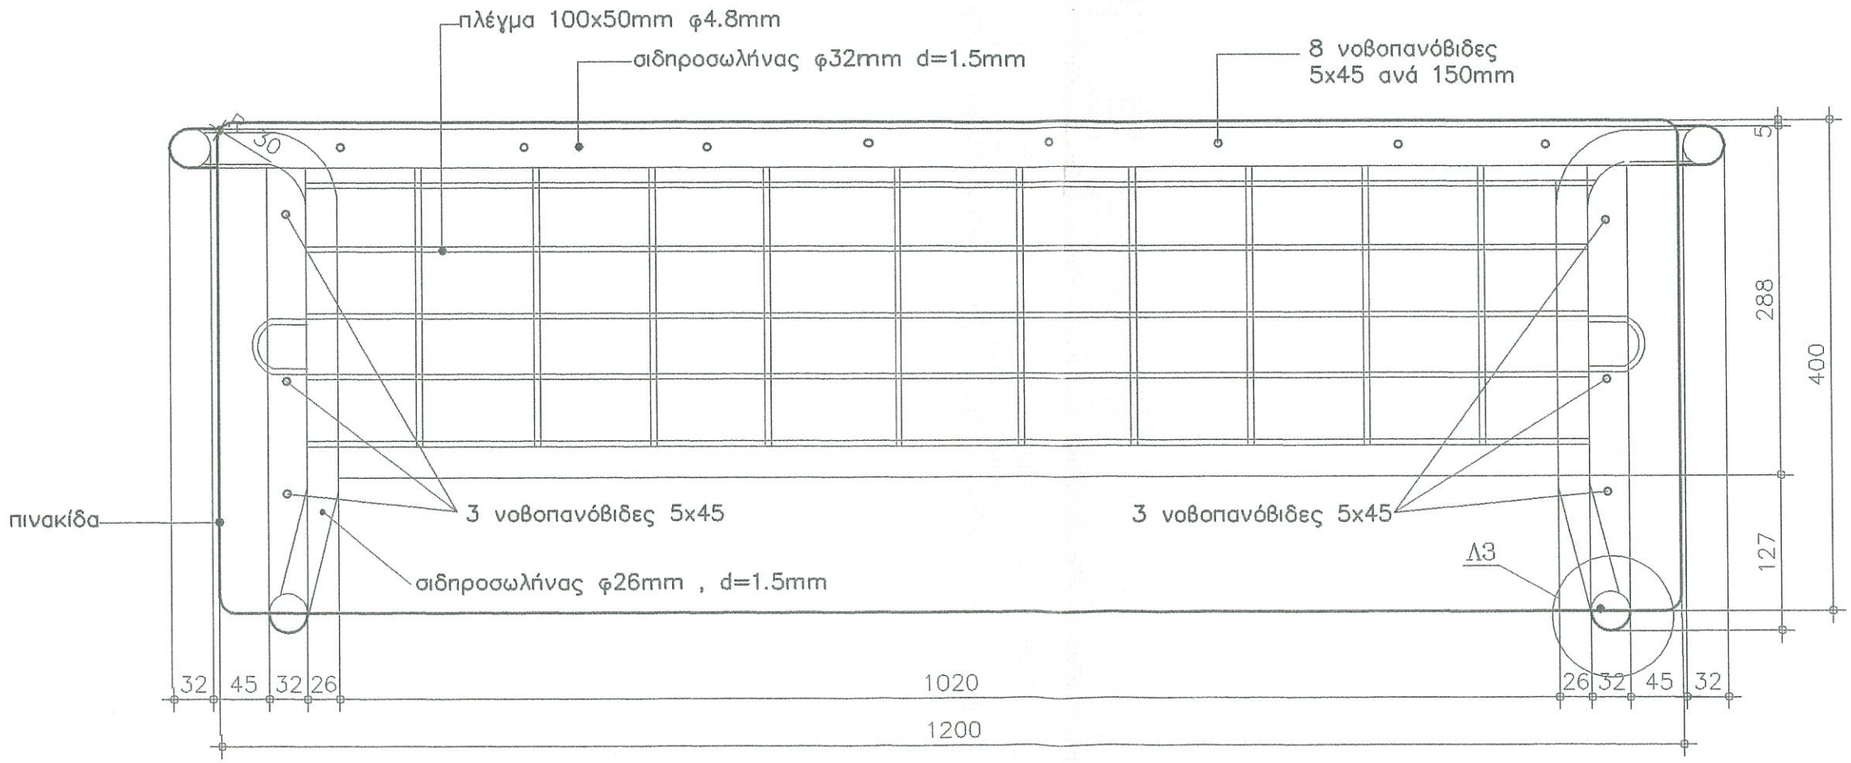


Κ Α Τ Ο Ψ Η

ΚΛΙΜΑΚΑ 1:5

ΟΡΓΑΝΙΣΜΟΣ ΣΧΟΛΕΙΩΝ ΚΤΙΡΙΩΝ Α.Ε.

ΓΕΝΙΚΗ ΔΙΕΥΘΥΝΣΗ ΛΕΙΤΟΥΡΓΙΑΣ & ΑΝΑΠΤΥΞΗΣ
Δ/ΝΣΗ ΕΞΟΠΛΙΣΜΟΥ ΣΧΟΛΕΙΩΝ

ΤΜΗΜΑ ΠΡΟΔΙΑΓΡΑΦΩΝ ΤΥΠΟΠΟΙΗΣΗΣ ΚΑΙ ΕΡΕΥΝΑΣ ΑΓΟΡΑΣ

# ΘΡΑΝΙΑ ΜΕΤΑΛΛΙΚΑ (ΔΗΜΟΤΙΚΟΥ No 3)

| | | | |
|---|---|---|---|
| ΣΧΕΔΙΑΣΗ CAD: ΕΛ. ΚΟΥΤΑΝΤΖΗ | ΜΕΛΕΤΗΘΗΚΕ: Β.ΓΕΡΑΚΑΚΗΣ– Α.ΣΤΑΘΟΠΟΥΛΟΣ | αριθμός σχεδίου: Μ15–ΤΘΡΑ 2/3 | ΗΜΕΡΟΜΗΝΙΑ: 2013 |
| ΘΕΩΡΗΘΗΚΕ | | | ΤΡΟΠΟΠΟΙΗΣΕΙΣ : |
| ΤΜΗΜΑ ΠΡΟΔΙΑΓΡΑΦΩΝ Κ. ΠΟΛΙΤΟΣ | | | |
| Ο Δ/ΝΤΗΣ ΔΕΣ Γ. ΜΠΑΚΤΑΛΙΑΣ | | ΚΛΙΜΑΞ: 1:1 1:5 | |

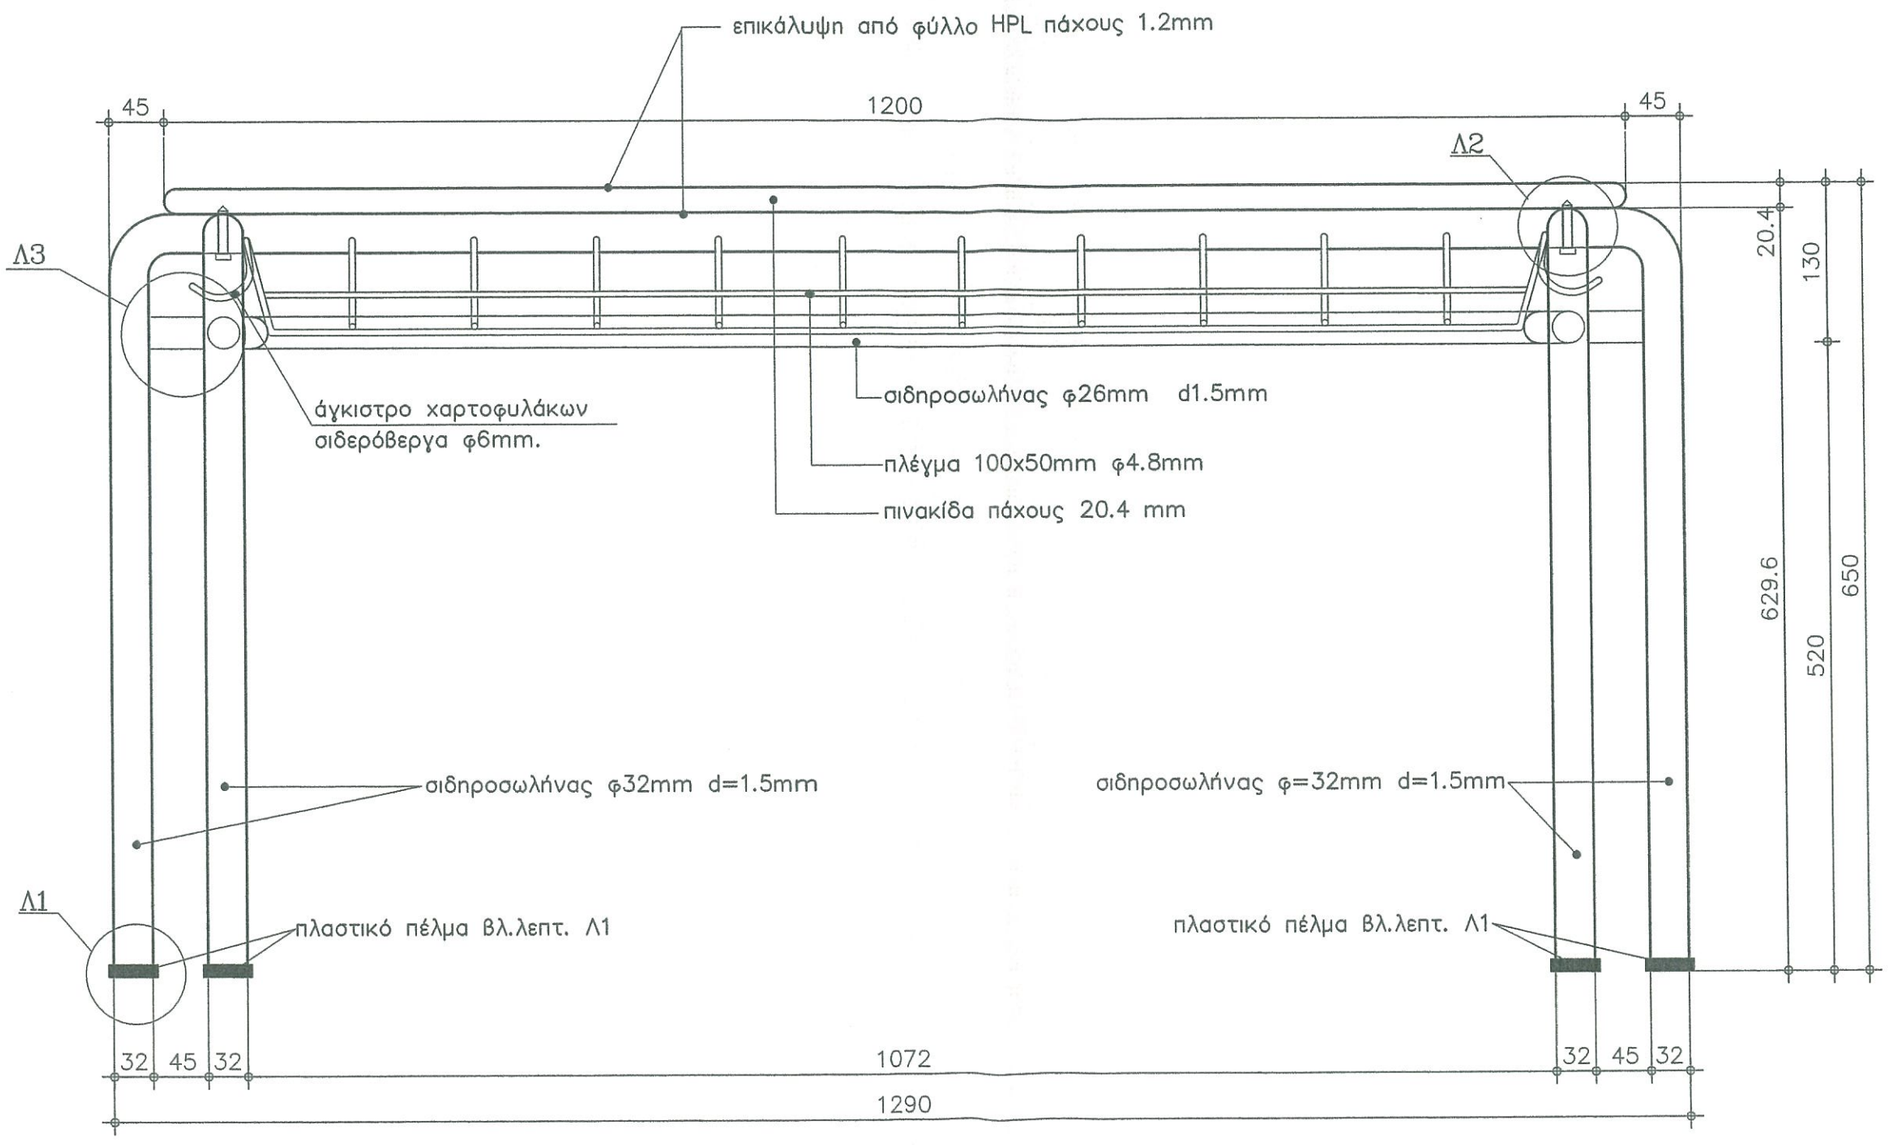


Ο Ψ Η  Τ Ρ Α Π Ε Ζ Ο Θ Ρ Α Ν Ι Ο Υ

ΚΛΙΜΑΚΑ 1:5

ΟΡΓΑΝΙΣΜΟΣ ΣΧΟΛΙΚΩΝ ΚΤΙΡΙΩΝ Α.Ε.

ΓΕΝΙΚΗ ΔΙΕΥΘΥΝΣΗ ΛΕΙΤΟΥΡΓΙΑΣ & ΑΝΑΠΤΥΞΗΣ Δ/ΝΣΗ ΕΞΟΠΛΙΣΜΟΥ ΣΧΟΛΕΙΩΝ

ΤΜΗΜΑ ΠΡΟΔΙΑΓΡΑΦΩΝ ΤΥΠΟΠΟΙΗΣΗΣ ΚΑΙ ΕΡΕΥΝΑΣ ΑΓΟΡΑΣ

# ΘΡΑΝΙΑ ΜΕΤΑΛΛΙΚΑ (ΔΗΜΟΤΙΚΟΥ Νο 3)

ΣΧΕΔΙΑΣΗ CAD: ΕΛ. ΚΟΥΤΑΝΤΖΗ

ΜΕΛΕΤΗΘΗΚΕ: Β.ΓΕΡΑΚΑΚΗΣ– Α.ΣΤΑΘΟΠΟΥΛΟΣ

ΘΕΩΡΗΘΗΚΕ

ΤΜΗΜΑ ΠΡΟΔΙΑΓΡΑΦΩΝ
Κ. ΠΟΛΙΤΟΣ

Ο Δ/ΝΤΗΣ ΔΕΣ
Γ. ΜΠΑΚΤΑΛΙΑΣ

αριθμός σχεδίου: Μ15–ΤΘΡΑ 3/3

ΚΛΙΜΑΞ: 1:1 1:5

ΗΜΕΡΟΜΗΝΙΑ: 2013

ΤΡΟΠΟΠΟΙΗΣΕΙΣ :

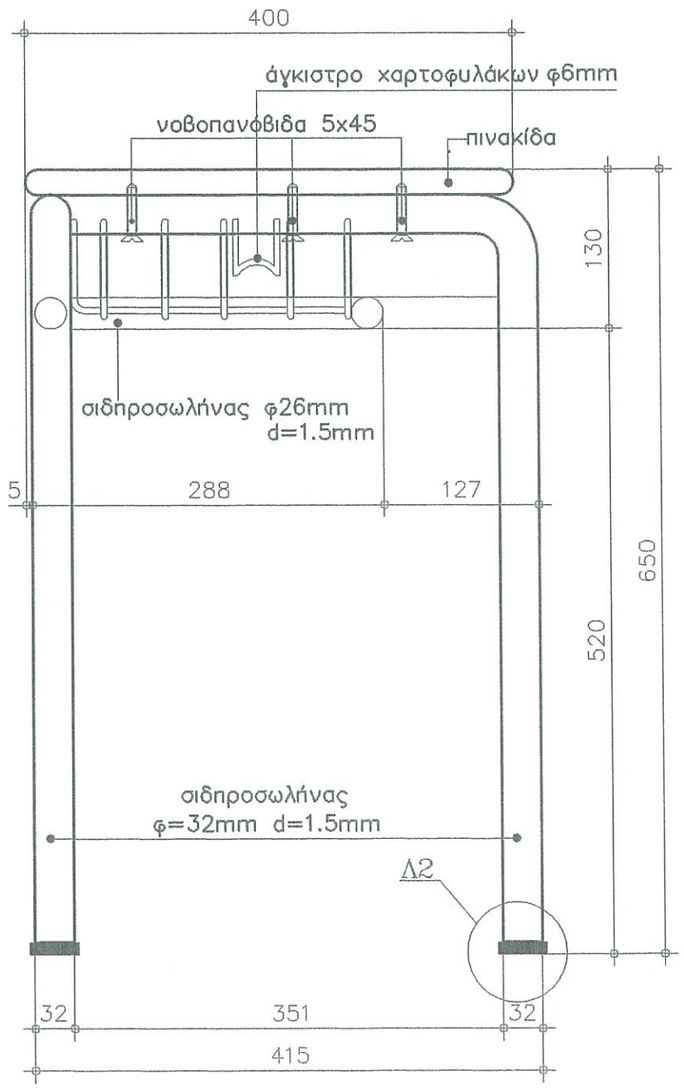


Π Λ Α Γ Ι Α  Ο Ψ Η

ΚΛΙΜΑΚΑ 1:5

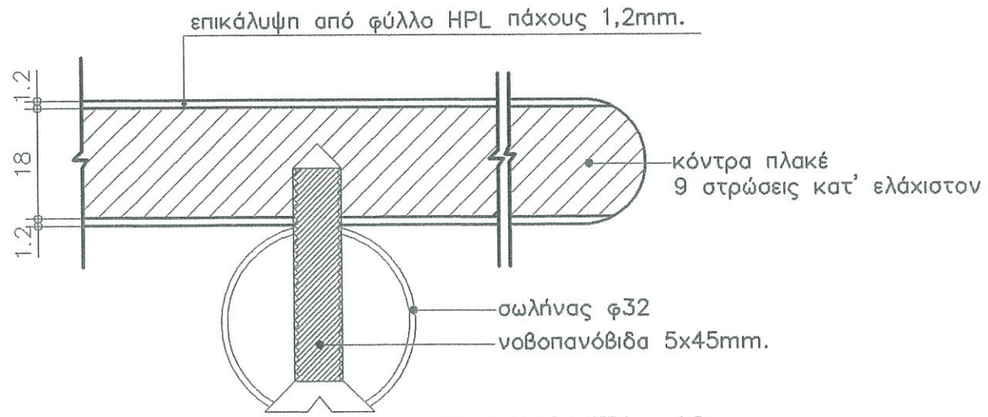


ΛΕΠΤΟΜΕΡΕΙΑ Λ2

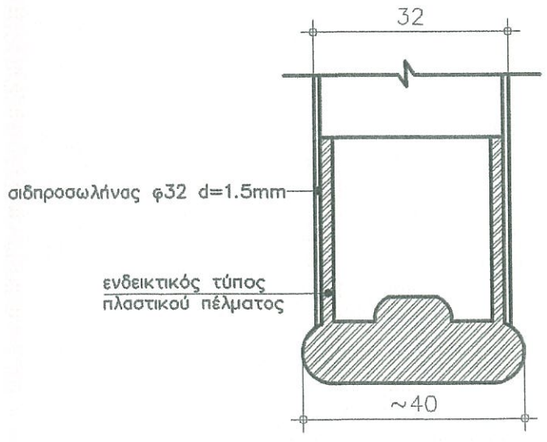


ΛΕΠΤΟΜΕΡΕΙΑ Λ1

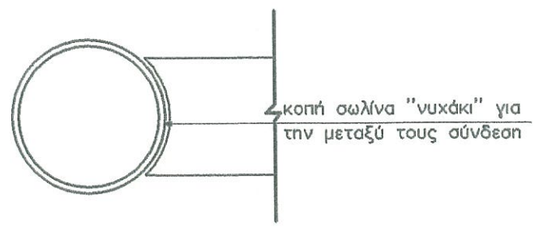


ΛΕΠΤΟΜΕΡΕΙΑ Λ3

ΟΡΓΑΝΙΣΜΟΣ ΣΧΟΛΙΚΩΝ ΚΤΙΡΙΩΝ Α.Ε.

ΓΕΝΙΚΗ ΔΙΕΥΘΥΝΣΗ ΛΕΙΤΟΥΡΓΙΑΣ & ΑΝΑΠΤΥΞΗΣ Δ/ΝΣΗ ΕΞΟΠΑΙΣΜΟΥ ΣΧΟΛΕΙΩΝ

ΤΜΗΜΑ ΠΡΟΔΙΑΓΡΑΦΩΝ ΤΥΠΟΠΟΙΗΣΗΣ ΚΑΙ ΕΡΕΥΝΑΣ ΑΓΟΡΑΣ

# ΘΡΑΝΙΑ ΜΕΤΑΛΛΙΚΑ (ΔΗΜΟΤΙΚΟΥ Νο 4)

| | | | |
|---|---|---|---|
| ΣΧΕΔΙΑΣΗ CAD: ΕΛ. ΚΟΥΤΑΝΤΖΗ | ΜΕΛΕΤΗΘΗΚΕ: Β.ΓΕΡΑΚΑΚΗΣ– Α.ΣΤΑΘΟΠΟΥΛΟΣ | αριθμός σχεδίου: Μ15–ΤΘΡΒ 1/3 | ΗΜΕΡΟΜΗΝΙΑ: 2013 |
| ΘΕΩΡΗΘΗΚΕ | | | ΤΡΟΠΟΠΟΙΗΣΕΙΣ : |
| ΤΜΗΜΑ ΠΡΟΔΙΑΓΡΑΦΩΝ Κ. ΠΟΛΙΤΟΣ | | | |
| Ο Δ/ΝΤΗΣ ΔΕΣ Γ. ΜΠΑΚΤΑΛΙΑΣ | | ΚΛΙΜΑΣ: 1:5– 1:1 | |

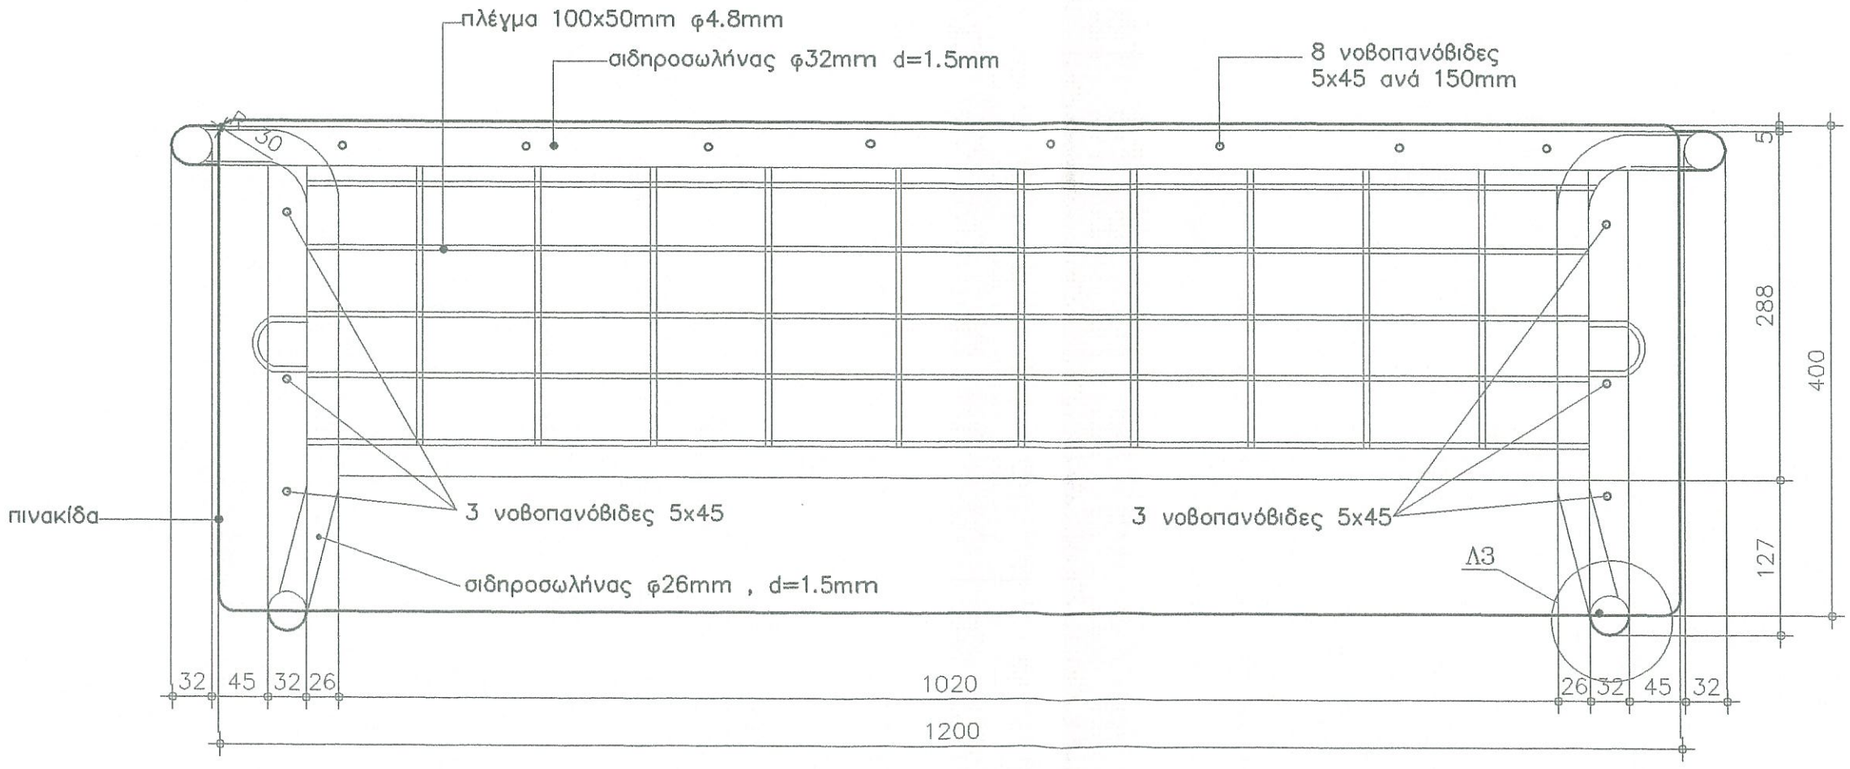


Κ Α Τ Ο Ψ Η

ΚΛΙΜΑΚΑ 1:5

ΟΡΓΑΝΙΣΜΟΣ ΣΧΟΛΙΚΩΝ ΚΤΙΡΙΩΝ Α.Ε.

ΓΕΝΙΚΗ ΔΙΕΥΘΥΝΣΗ ΛΕΙΤΟΥΡΓΙΑΣ & ΑΝΑΠΤΥΞΗΣ Δ/ΝΣΗ ΕΞΟΠΛΙΣΜΟΥ ΣΧΟΛΕΙΩΝ

ΤΜΗΜΑ ΠΡΟΔΙΑΓΡΑΦΩΝ ΤΥΠΟΠΟΙΗΣΗΣ ΚΑΙ ΕΡΕΥΝΑΣ ΑΓΟΡΑΣ

# ΘΡΑΝΙΑ ΜΕΤΑΛΛΙΚΑ (ΔΗΜΟΤΙΚΟΥ Νο 4)

| | | | |
|---|---|---|---|
| ΣΧΕΔΙΑΣΗ CAD: ΕΛ. ΚΟΥΤΑΝΤΖΗ | ΜΕΛΕΤΗΘΗΚΕ: Β.ΓΕΡΑΚΑΚΗΣ– Α.ΣΤΑΘΟΠΟΥΛΟΣ | αριθμός σχεδίου M15–ΤΘΡΒ 2/3 | ΗΜΕΡΟΜΗΝΙΑ: 2013 |
| ΘΕΩΡΗΘΗΚΕ | | | ΤΡΟΠΟΠΟΙΗΣΕΙΣ : |
| ΤΜΗΜΑ ΠΡΟΔΙΑΓΡΑΦΩΝ Κ. ΠΟΛΙΤΟΣ | | | |
| Ο Δ/ΝΤΗΣ ΔΕΣ Γ. ΜΠΑΚΤΑΛΙΑΣ | | ΚΛΙΜΑΞ: 1:5– 1:1 | |

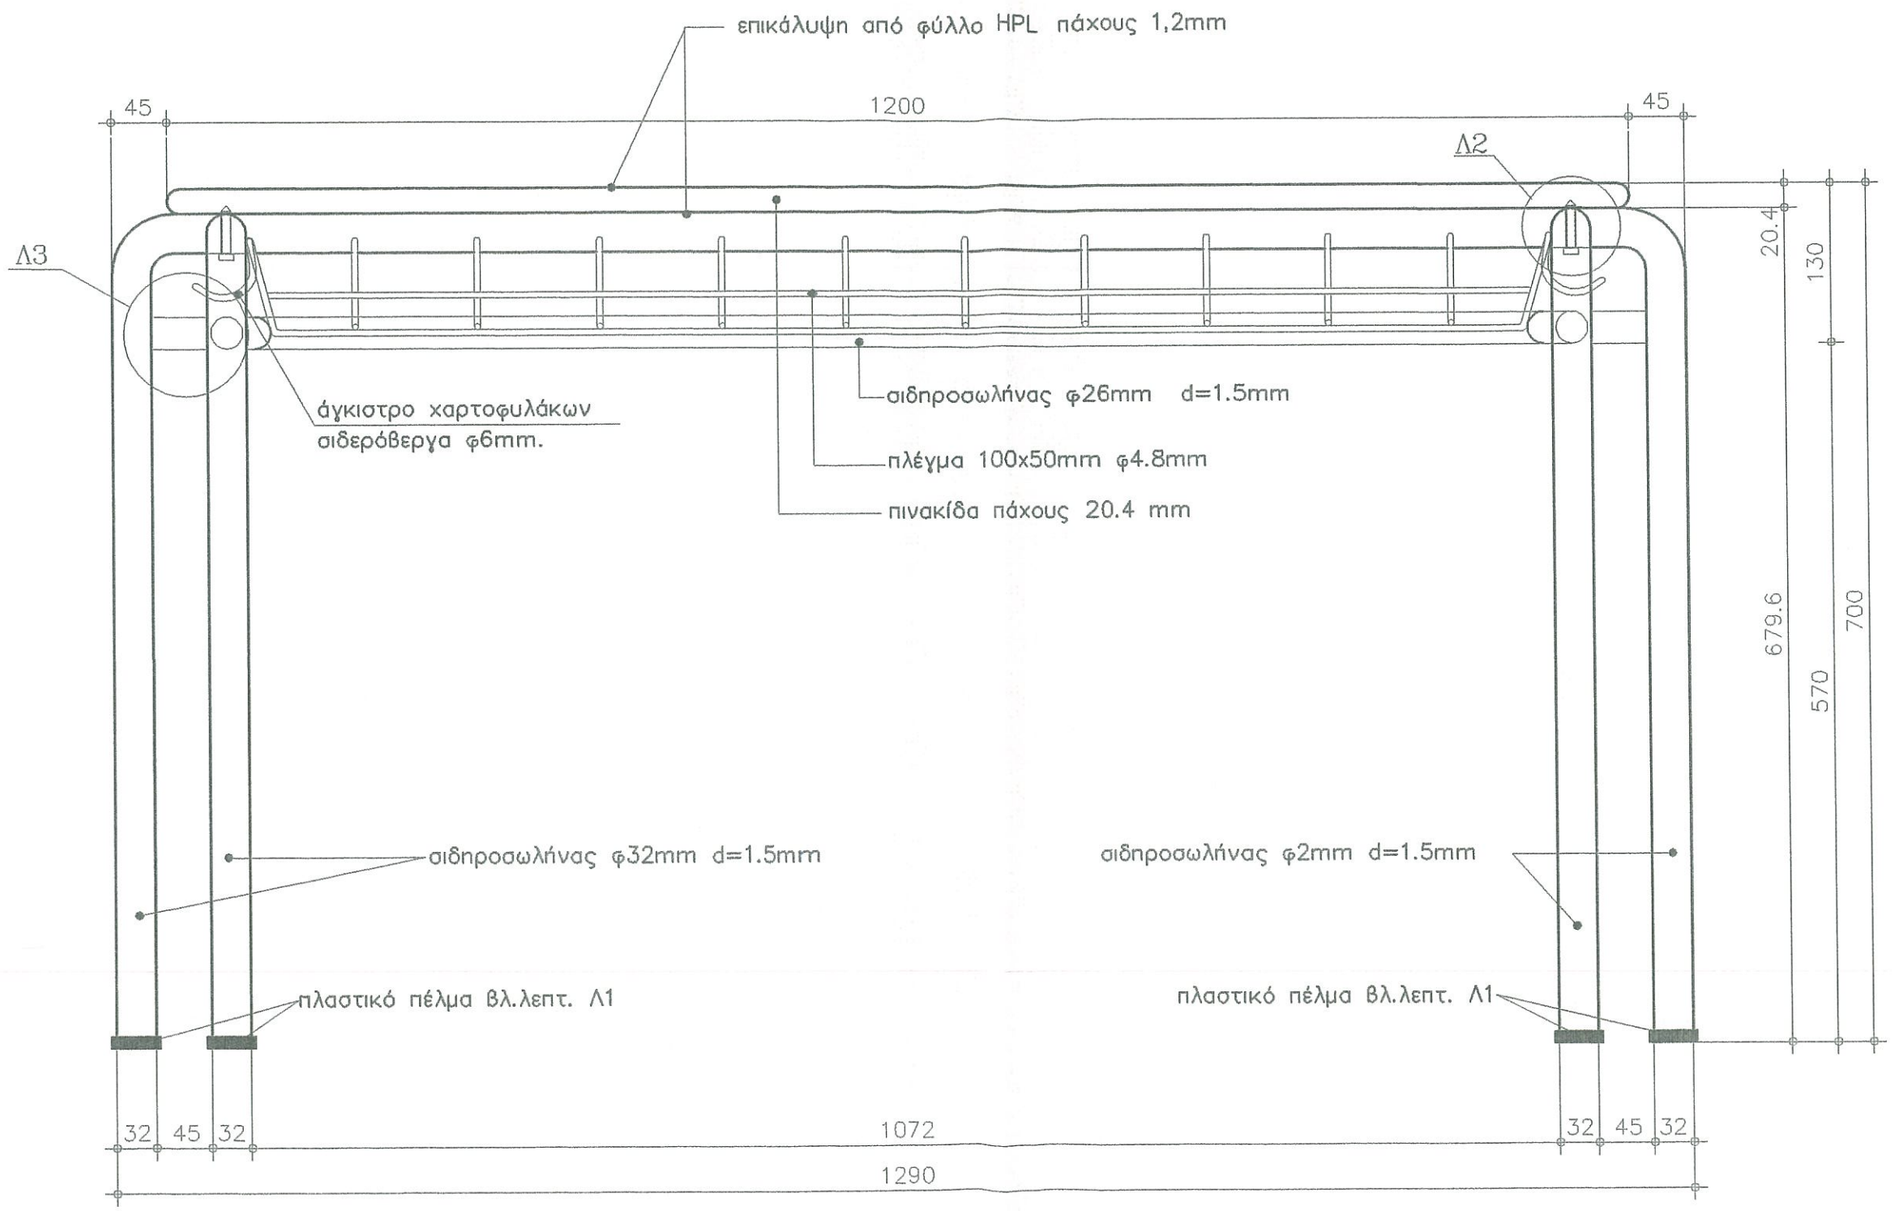


Ο Ψ Η  Τ Ρ Α Π Ε Ζ Ο Θ Ρ Α Ν Ι Ο Υ

ΚΛΙΜΑΚΑ 1:5

| ΟΣΚ ΟΡΓΑΝΙΣΜΟΣ ΣΧΟΛΙΚΩΝ ΚΤΙΡΙΩΝ Α.Ε. | ΘΡΑΝΙΑ ΜΕΤΑΛΛΙΚΑ (ΔΗΜΟΤΙΚΟΥ Νο 4) | | |
|---|---|---|---|
| ΓΕΝΙΚΗ ΔΙΕΥΘΥΝΣΗ ΛΕΙΤΟΥΡΓΙΑΣ & ΑΝΑΠΤΥΞΗΣ Δ/ΝΣΗ ΕΞΟΠΛΙΣΜΟΥ ΣΧΟΛΕΙΩΝ | ΣΧΕΔΙΑΣΗ CAD: ΕΛ. ΚΟΥΤΑΝΤΖΗ<br>ΜΕΛΕΤΗΘΗΚΕ: Β.ΓΕΡΑΚΑΚΗΣ– Α.ΣΤΑΘΟΠΟΥΛΟΣ<br>ΘΕΩΡΗΘΗΚΕ<br>ΤΜΗΜΑ ΠΡΟΔΙΑΓΡΑΦΩΝ Κ. ΠΟΛΙΤΟΣ | αριθμός σχεδίου<br>M15–ΤΘΡΒ 3/3 | ΗΜΕΡΟΜΗΝΙΑ: 2013<br>ΤΡΟΠΟΠΟΙΗΣΕΙΣ : |
| ΤΜΗΜΑ ΠΡΟΔΙΑΓΡΑΦΩΝ ΤΥΠΟΠΟΙΗΣΗΣ ΚΑΙ ΕΡΕΥΝΑΣ ΑΓΟΡΑΣ | Ο Δ/ΝΤΗΣ ΔΕΣ Γ. ΜΠΑΚΤΑΛΙΑΣ | ΚΛΙΜΑΣ: 1:5– 1:1 | |

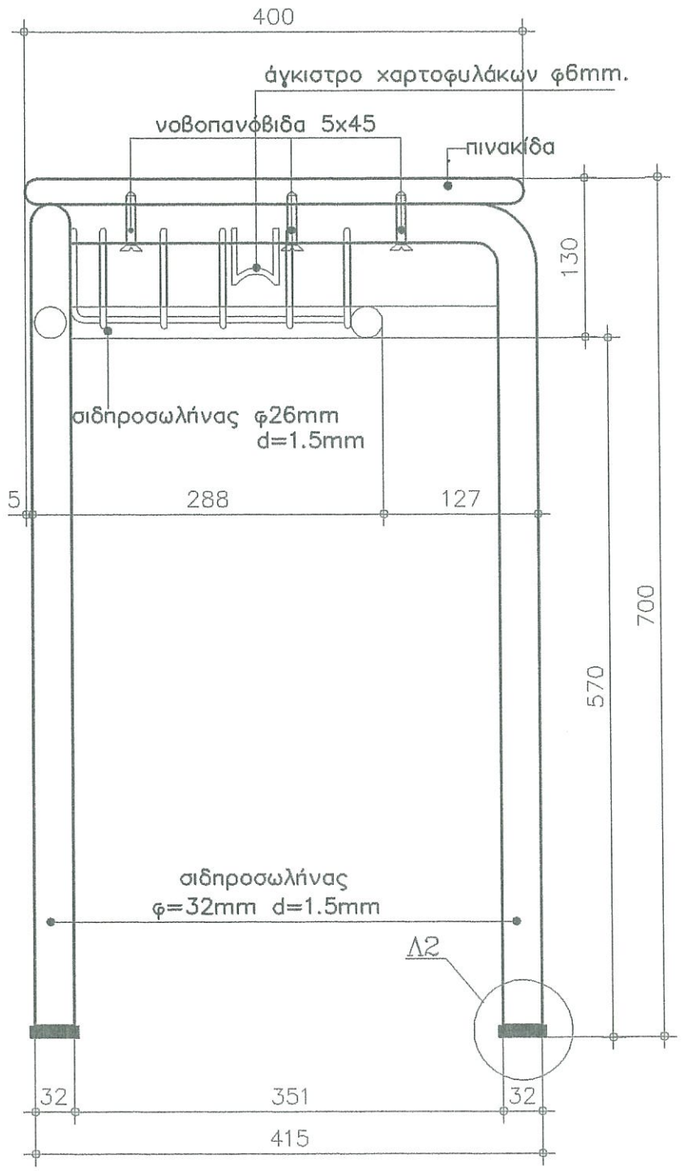


ΠΛΑΓΙΑ ΟΨΗ

ΚΛΙΜΑΚΑ 1:5

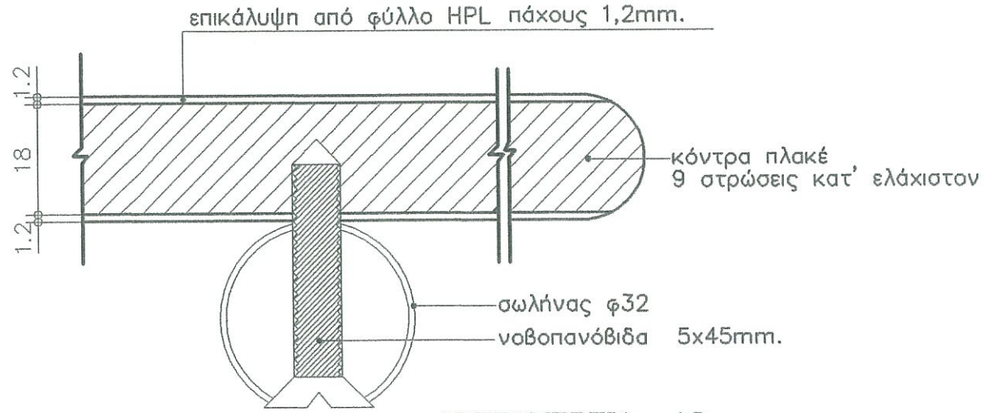


ΛΕΠΤΟΜΕΡΕΙΑ Λ2

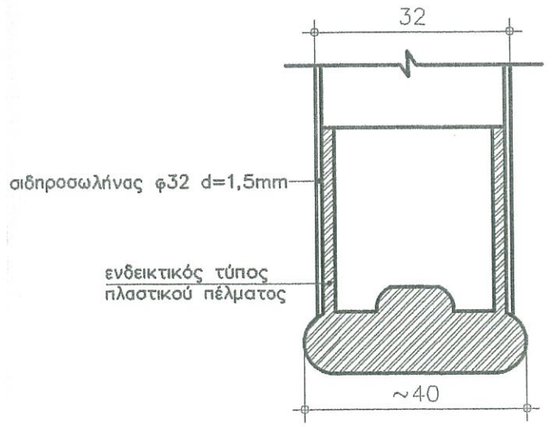


ΛΕΠΤΟΜΕΡΕΙΑ Λ1

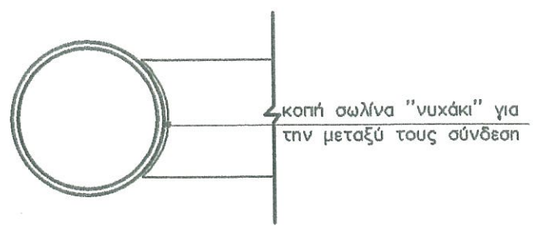


ΛΕΠΤΟΜΕΡΕΙΑ Λ3

ΟΡΓΑΝΙΣΜΟΣ ΣΧΟΛΕΙΩΝ ΚΤΙΡΙΩΝ Α.Ε.

ΓΕΝΙΚΗ ΔΙΕΥΘΥΝΣΗ ΛΕΙΤΟΥΡΓΙΑΣ & ΑΝΑΠΤΥΞΗΣ
Δ/ΝΣΗ ΕΞΟΠΛΙΣΜΟΥ ΣΧΟΛΕΙΩΝ
ΤΜΗΜΑ ΠΡΟΔΙΑΓΡΑΦΩΝ ΤΥΠΟΠΟΙΗΣΗΣ ΚΑΙ ΕΡΕΥΝΑΣ ΑΓΟΡΑΣ

# ΘΡΑΝΙΑ ΜΕΤΑΛΛΙΚΑ (ΓΥΜΝΑΣΙΟΥ – ΛΥΚΕΙΟΥ)

| | | | |
|---|---|---|---|
| ΣΥΝΤΑΞΗ CAD: ΕΛ. ΚΟΥΤΑΝΤΖΗ | ΜΕΛΕΤΗΘΗΚΕ: Β.ΓΕΡΑΚΑΚΗΣ–Α.ΣΤΑΘΟΠΟΥΛΟΣ | αριθμός σχεδίου: Μ15–ΤΘΡΓ1/3 | ΗΜΕΡΟΜΗΝΙΑ: 2013 |
| ΘΕΩΡΗΘΗΚΕ | | | ΤΡΟΠΟΠΟΙΗΣΕΙΣ : |
| ΤΜΗΜΑ ΠΡΟΔΙΑΓΡΑΦΩΝ Κ. ΠΟΛΙΤΟΣ | | ΚΛΙΜΑΞ: 1:1 1:5 | |
| Ο Δ/ΝΤΗΣ ΔΕΣ Γ. ΜΠΑΚΤΑΛΙΑΣ | | | |

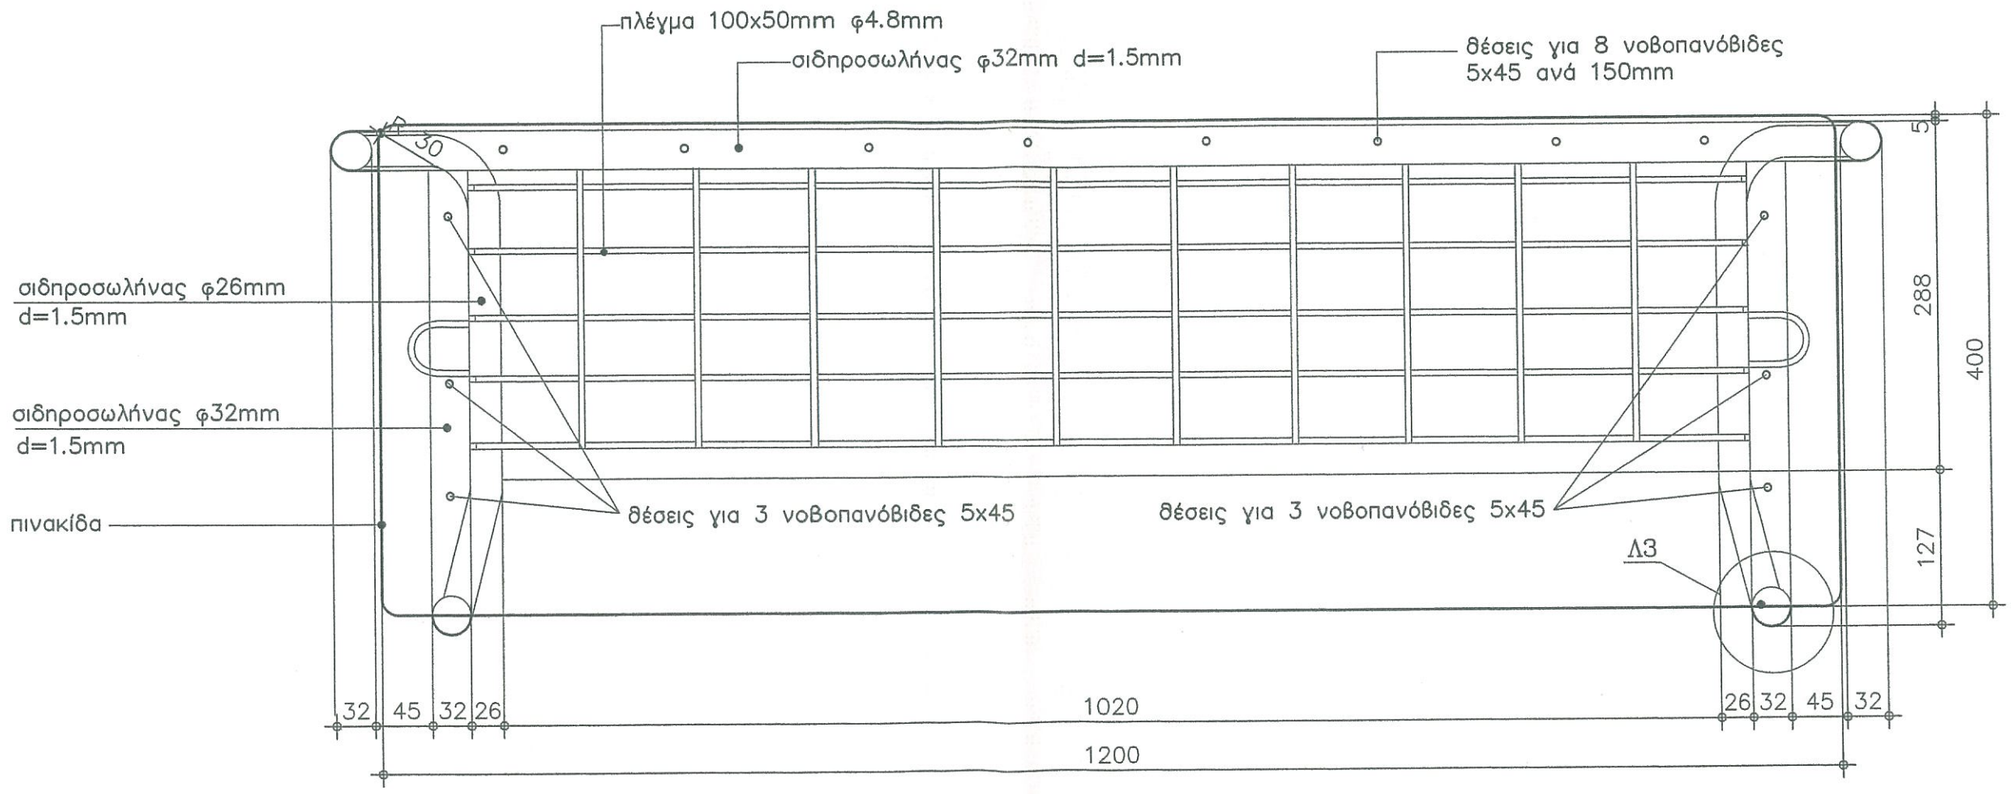


## Κ Α Τ Ο Ψ Η

ΚΛΙΜΑΚΑ 1:5

| | | | |
|---|---|---|---|
| ΟΣΚ ΟΡΓΑΝΙΣΜΟΣ ΣΧΟΛΙΚΩΝ ΚΤΙΡΙΩΝ Α.Ε. | **ΘΡΑΝΙΑ ΜΕΤΑΛΛΙΚΑ (ΓΥΜΝΑΣΙΟΥ – ΛΥΚΕΙΟΥ)** | | |
| ΓΕΝΙΚΗ ΔΙΕΥΘΥΝΣΗ ΛΕΙΤΟΥΡΓΙΑΣ & ΑΝΑΠΤΥΞΗΣ Δ/ΝΣΗ ΕΞΟΠΛΙΣΜΟΥ ΣΧΟΛΕΙΩΝ | ΣΧΕΔΙΑΣΗ CAD: ΕΛ. ΚΟΥΤΑΝΤΖΗ<br>ΜΕΛΕΤΗΘΗΚΕ: Β.ΓΕΡΑΚΑΚΗΣ– Α.ΣΤΑΘΟΠΟΥΛΟΣ<br>ΘΕΩΡΗΘΗΚΕ<br>ΤΜΗΜΑ ΠΡΟΔΙΑΓΡΑΦΩΝ Κ. ΠΟΛΙΤΟΣ | αριθμός σχεδίου<br>Μ15–ΤΘΡΓ 2/3 | ΗΜΕΡΟΜΗΝΙΑ: 2013<br>ΤΡΟΠΟΠΟΙΗΣΕΙΣ : |
| ΤΜΗΜΑ ΠΡΟΔΙΑΓΡΑΦΩΝ ΤΥΠΟΠΟΙΗΣΗΣ ΚΑΙ ΕΡΕΥΝΑΣ ΑΓΟΡΑΣ | Ο Δ/ΝΤΗΣ ΔΕΣ Γ. ΜΠΑΚΤΑΛΙΑΣ | ΚΛΙΜΑΞ: 1:1 1:5 | |

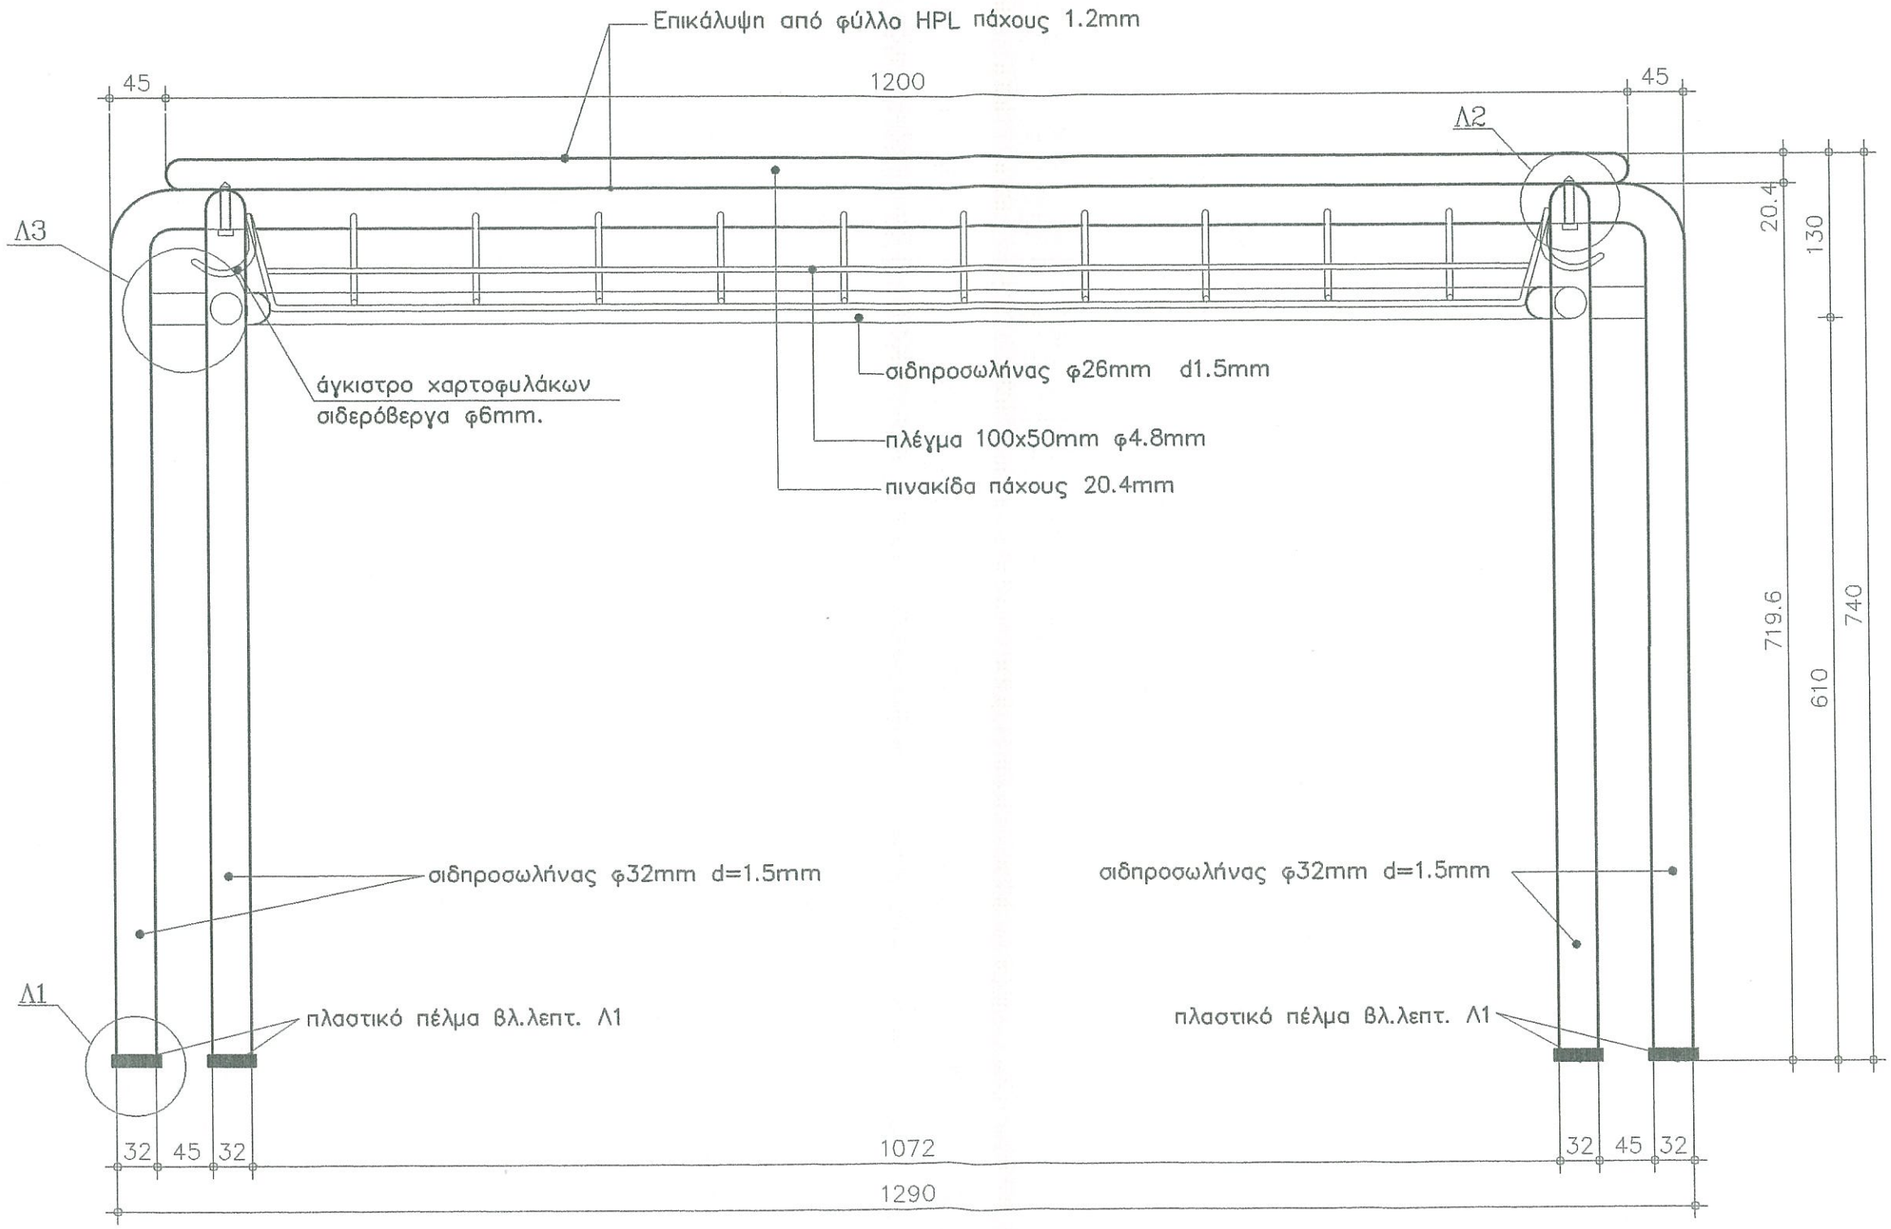


Ε Μ Π Ρ Ο Σ Θ Ι Α  Ο Ψ Η

ΚΛΙΜΑΚΑ 1:5

| ΟΡΓΑΝΙΣΜΟΣ ΣΧΟΛΙΚΩΝ ΚΤΙΡΙΩΝ Α.Ε. | **ΘΡΑΝΙΑ ΜΕΤΑΛΛΙΚΑ (ΓΥΜΝΑΣΙΟΥ – ΛΥΚΕΙΟΥ)** | | |
|---|---|---|---|
| ΓΕΝΙΚΗ ΔΙΕΥΘΥΝΣΗ ΛΕΙΤΟΥΡΓΙΑΣ & ΑΝΑΠΤΥΞΗΣ Δ/ΝΣΗ ΕΞΟΠΛΙΣΜΟΥ ΣΧΟΛΕΙΩΝ | ΣΧΕΔΙΑΣΗ CAD: ΕΛ. ΚΟΥΤΑΝΤΖΗ<br>ΜΕΛΕΤΗΘΗΚΕ: Β.ΓΕΡΑΚΑΚΗΣ– Α.ΣΤΑΘΟΠΟΥΛΟΣ<br>Θ Ε Ω Ρ Η Θ Η Κ Ε<br>ΤΜΗΜΑ ΠΡΟΔΙΑΓΡΑΦΩΝ Κ. ΠΟΛΙΤΟΣ | αριθμός σχεδίου<br>Μ15–ΤΘΡΓ 3/3 | ΗΜΕΡΟΜΗΝΙΑ: 2013<br>ΤΡΟΠΟΠΟΙΗΣΕΙΣ : |
| ΤΜΗΜΑ ΠΡΟΔΙΑΓΡΑΦΩΝ ΤΥΠΟΠΟΙΗΣΗΣ ΚΑΙ ΕΡΕΥΝΑΣ ΑΓΟΡΑΣ | Ο Δ/ΝΤΗΣ ΔΕΣ Γ. ΜΠΑΚΤΑΛΙΑΣ | ΚΛΙΜΑΞ: 1:1 1:5 | |

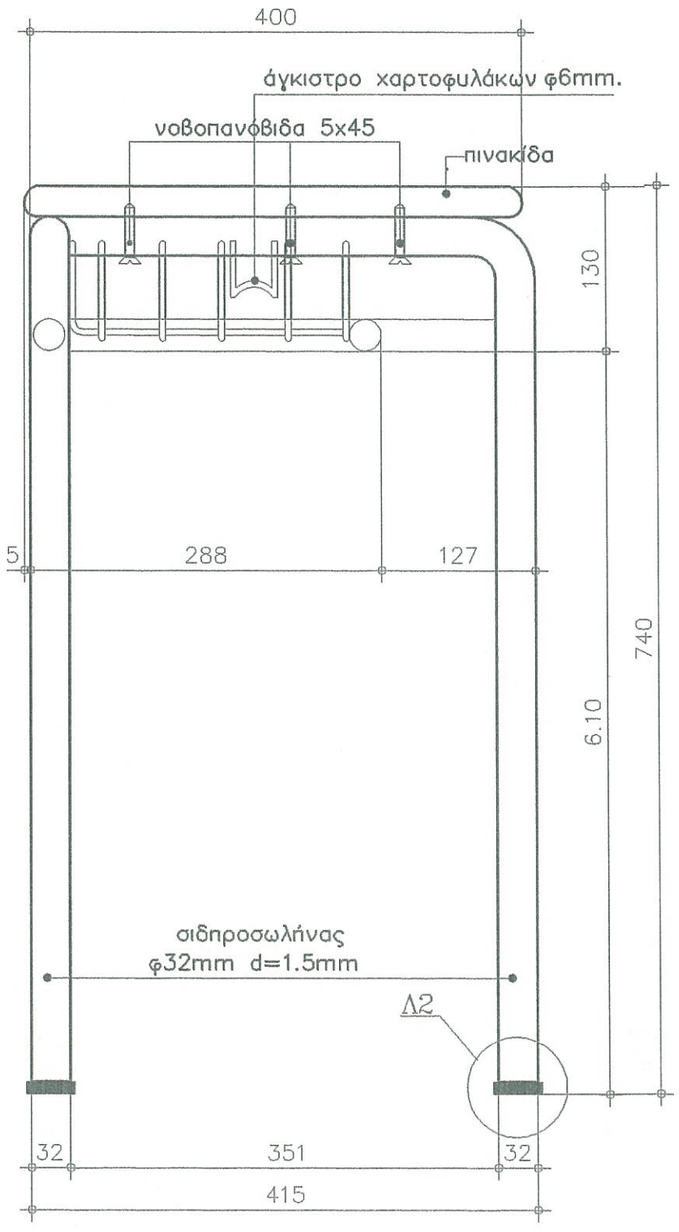


Π Λ Α Γ Ι Α  Ο Ψ Η

ΚΛΙΜΑΚΑ 1:5

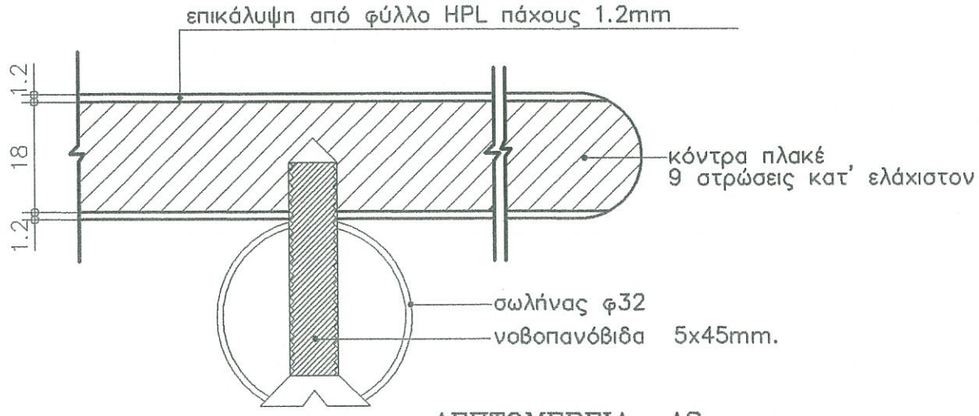


ΛΕΠΤΟΜΕΡΕΙΑ Λ2

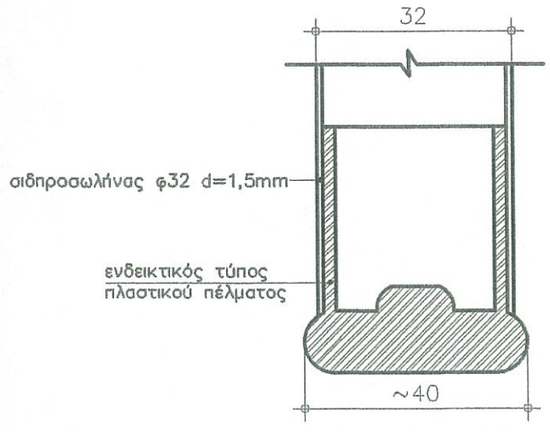


ΛΕΠΤΟΜΕΡΕΙΑ Λ1

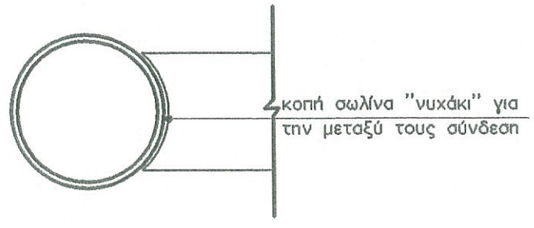


ΛΕΠΤΟΜΕΡΕΙΑ Λ3