259800
259825
259850
259875
259900
259925
259950
259975
260000
260025
4199150
4199125
4199100
4199075
4199050
Β
ΙΔΙΟΚΤΗΣΙΑ ΝΙΚΟΛΑΟΥ ΠΑΠΑΝΔΡΕΟΥ
ΠΑΛΑΙΑ ΕΘΝΙΚΗ ΟΔΟΣ ΠΑΤΡΩΝ - ΠΥΡΓΟΥ
ΤΡΙΤΕΥΟΝ ΕΘΝΙΚΟ ΔΙΚΤΥΟ
ΠΡΟΣ ΠΥΡΓΟ =>
30.00
33.87
10.07
(11-9)=24.22
14.15
ΟΙΚΟΔΟΜΙΚΗ ΓΡΑΜΜΗ
ΟΡΙΟ Γ.Π.Σ
17.73
(11-13)=189.05
155.18
149.61
118.80
ΟΡΙΟ Γ.Π.Σ
10.00
20.00
20.00
ΡΥΜ. ΓΡΑΜΜΗ
20.83
ΡΥΜ. ΓΡΑΜΜΗ
23.81
10.00
ΡΥΜ. ΓΡΑΜΜΗ
33.19
(1-7)=111.55
8.00
19.23
17.29
21.25
55.00
Ο.Τ 144
ΑΝΟΙΧΤΟ ΟΙΚΟΔ. ΤΕΤΡΑΓΩΝΟ
Ο.Τ 146
ΑΝΟΙΧΤΟ ΟΙΚΟΔ. ΤΕΤΡΑΓΩΝΟ
ΡΥΜ. ΓΡΑΜΜΗ
ΡΥΜ. ΓΡΑΜΜΗ
ΔΗΜΟΤΙΚΗ ΟΔΟΣ ΠΛΑΤΟΥΣ 10.00 ΜΕΤΡΩΝ ΠΛΗΡΩΣ ΔΙΑΝΟΙΓΜΕΝΗ
9.90
30.30
(15-13)=40.20
ΑΓΡΟΤΙΚΟΣ ΔΡΟΜΟΣ
1
2
3
4
5
6
7
8
9
10
11
12
13
14
15
16
17
18

ΓΕΩΔΑΙΤΙΚΟ ΣΥΣΤΗΜΑ ΑΝΑΦΟΡΑΣ : Ε.Γ.Σ.Α 87

ΕΛΛΕΙΨΟΕΙΔΕΣ : GRS 80 (α = 6378137 m , 1/f 298.257222101)
ΠΡΟΒΟΛΗ : ΕΓΚΑΡΣΙΑ ΜΕΡΚΑΤΟΡΙΚΗ ΣΕ ΜΙΑ ΖΩΝΗ
ΚΕΝΤΡΙΚΟΣ ΜΕΣΗΜΒΡΙΝΟΣ λο = 24° 00' 00" και Ko=0.9996
ΤΕΤΜΗΜΕΝΗ ΚΕΝΤΡΙΚΟΥ ΜΕΣΗΜΒΡΙΝΟΥ : + 500.000 Μ
ΓΕΩΓΡΑΦΙΚΟ ΠΛΑΤΟΣ ΑΝΑΦΟΡΑΣ : 00° 00' 00"

ΠΙΝΑΚΑΣ ΣΥΝΤΕΤΑΓΜΕΝΩΝ
ΕΞΑΡΤΗΣΗ : ΕΛΛΗΝΙΚΟ ΣΥΣΤΗΜΑ ΕΝΤΟΠΙΣΜΟΥ "HEPOS"

α/α	x	y
1	259831.134	4199064.514
2	259854.635	4199068.349
3	259864.508	4199069.96
4	259897.284	4199075.309
5	259905.182	4199076.598
6	259924.165	4199079.696
7	259941.228	4199082.48
8	259945.752	4199103.243
9	259828.337	4199085.155
10	259826.436	4199099.178
11	259825.084	4199109.156
12	259858.795	4199112.426
13	260013.251	4199127.411
14	260008.88	4199118.524
15	259995.509	4199091.338
16	259851.967	4199088.178
17	259861.84	4199089.789
18	259861.159	4199094.855

ΥΠΟΜΝΗΜΑ

Η ΙΔΙΟΚΤΗΣΙΑ ΜΕ ΤΑ ΣΤΟΙΧΕΙΑ (1-2-3-4-5-6-7-8-9-1) ΕΥΡΙΣΚΕΤΑΙ ΕΝ ΜΕΡΕΙ ΣΤΑ ΑΝΟΙΧΤΑ ΟΙΚΟΔΟΜΙΚΑ ΤΕΤΡΑΓΩΝΑ 144 ΚΑΙ 146 ΤΟΥ ΣΧΕΔΙΟΥ ΠΟΛΗΣ , ΚΑΙ ΕΝ ΜΕΡΕΙ ΕΚΤΟΣ ΣΧΕΔΙΟΥ.

ΣΥΜΦΩΝΑ ΜΕ ΤΟ ΑΡΘΡΟ 8 ΠΑΡ. 2 ΤΟΥ Ν.4067/2012 (Ν.Ο.Κ) , Η ΙΔΙΟΚΤΗΣΙΑ ΑΥΤΗ ΕΙΝΑΙ ΟΙΚΟΔΟΜΗΣΙΜΗ ΚΑΤΑ ΤΟ ΤΜΗΜΑ ΤΗΣ ΠΟΥ ΑΝΤΙΣΤΟΙΧΕΙ ΣΤΙΣ ΕΛΑΧΙΣΤΑ ΑΠΑΙΤΟΥΜΕΝΕΣ ΓΙΑ ΤΟ ΕΜΒΑΔΟΝ ΚΑΙ ΤΟ ΠΡΟΣΩΠΟ ΔΙΑΣΤΑΣΕΙΣ ΑΡΤΙΟΤΗΤΑΣ ΟΙ ΟΠΟΙΕΣ ΠΡΟΒΛΕΠΟΝΤΑΙ ΑΠΟ ΤΙΣ ΠΟΛΕΟΔΟΜΙΚΕΣ ΔΙΑΤΑΞΕΙΣ ΠΟΥ ΙΣΧΥΟΥΝ ΓΙΑ ΤΟ ΑΠΕΝΑΝΤΙ ΟΙΚΟΔΟΜΙΚΟ ΤΕΤΡΑΓΩΝΟ.
ΤΑ ΚΑΤΑ ΚΑΝΟΝΑ ΕΛΑΧΙΣΤΑ ΟΡΙΑ ΑΡΤΙΟΤΗΤΑΣ ΠΟΥ ΙΣΧΥΟΥΝΙ ΓΙΑ ΤΟ ΑΠΕΝΑΝΤΙ Ο.Τ ΕΙΝΑΙ 10 ΜΕΤΡΑ ΓΙΑ ΤΟ ΠΡΟΣΩΠΟ ΚΑΙ 200 Τ.Μ ΓΙΑ ΤΟ ΕΜΒΑΔΟΝ. ΑΥΤΟ ΠΡΟΣΔΙΟΡΙΣΤΗΚΕ ΣΤΟ ΤΜΗΜΑ (2-3-17-16-2) .
Η ΥΠΟΛΟΙΠΗ ΙΔΙΟΚΤΗΣΙΑ ΘΕΩΡΕΙΤΑΙ ΟΤΙ ΕΥΡΙΣΚΕΤΑΙ ΣΤΗΝ ΕΚΤΟΣ ΣΧΕΔΙΟΥ ΠΕΡΙΟΧΗ.
ΕΤΣΙ ΕΧΟΥΜΕ ΤΜΗΜΑ Ε=(2-3-17-16-2) = 200 Μ2 ΕΝΤΟΣ ΣΧΕΔΙΟΥ ΚΑΙ ΤΜΗΜΑ Ε=(1-2-16-17-3-4-5-6-7-8-9-1) = 2139,39 Μ2 ΠΟΥ ΕΥΡΙΣΚΕΤΑΙ ΣΤΗΝ ΕΚΤΟΣ ΣΧΕΔΙΟΥ ΠΕΡΙΟΧΗ.

ΟΛΟΚΛΗΡΗ Η ΙΔΙΟΚΤΗΣΙΑ (1-2-3-4-5-6-7-8-9-1) ΕΥΡΙΣΚΕΤΑΙ ΕΝΤΟΣ ΤΟΥ Γ.Π.Σ ΑΝΔΡΑΒΙΔΑΣ ΦΕΚ 1243 Δ/25-11-1994.

Η ΙΔΙΟΚΤΗΣΙΑ ΜΕ ΤΑ ΣΤΟΙΧΕΙΑ (9-10-11-12-13-14-15-7-8-9) ΕΥΡΙΣΚΕΤΑΙ ΣΤΗΝ ΕΚΤΟΣ ΣΧΕΔΙΟΥ ΠΕΡΙΟΧΗ . ΕΥΡΙΣΚΕΤΑΙ ΕΝ ΜΕΡΕΙ ΣΤΟ ΕΓΚΕΚΡΙΜΕΝΟ Γ.Π.Σ ΑΝΔΡΑΒΙΔΑΣ ΚΑΙ ΕΝ ΜΕΡΕΙ ΕΚΤΟΣ Γ.Π.Σ. ΤΟ ΤΜΗΜΑ ΠΟΥ ΕΥΡΙΣΚΕΤΑΙ ΕΚΤΟΣ Γ.Π.Σ ΕΙΝΑΙ ΤΟ (12-13-14-18-12) ΕΜΒΑΔΟΥ Ε=1979.44 Μ2 . ΤΟ ΤΜΗΜΑ ΕΥΡΙΣΚΕΤΑΙ ΕΝΤΟΣ Γ.Π.Σ ΕΙΝΑΙ ΤΟ (11-12-18-14-15-7-8-9-10-11) ΕΜΒΑΔΟΥ 2663.26 Μ2

ΤΟ ΤΜΗΜΑ ΤΗΣ ΙΔΙΟΚΤΗΣΙΑΣ 1. ΠΟΥ ΕΥΡΙΣΚΕΤΑΙ ΕΚΤΟΣ ΣΧΕΔΙΟΥ , ΘΕΩΡΕΙΤΑΙ ΣΥΝΕΝΩΜΕΝΟ ΠΟΛΕΟΔΟΜΙΚΩΣ ΜΕ ΤΗΝ ΙΔΙΟΚΤΗΣΙΑ 2 , ΔΗΜΙΟΥΡΓΩΝΤΑΣ ΕΤΣΙ ΤΟ ΑΚΙΝΗΤΟ ΜΕ ΤΑ ΣΤΟΙΧΕΙΑ: (1-2-16-17-3-4-5-6-7-15-14-13-12-11-10-9-1) ΤΟ ΟΠΟΙΟ ΕΧΕΙ ΕΜΒΑΔΟΝ Ε=6782.01
ΓΙΑ ΤΟ ΔΗΜΙΟΥΡΓΟΥΜΕΝΟ ΕΚΤΟΣ ΣΧΕΔΙΟΥ ΓΗΠΕΔΟ Η ΟΙΚΟΔΟΜΙΚΗ ΓΡΑΜΜΗ ΑΠΟ ΤΟΝ ΠΑΛΑΙΟ ΕΘΝΙΚΟ ΔΡΟΜΟ ΠΑΤΡΩΝ-ΠΥΡΓΟΥ ΟΡΙΖΕΤΑΙ ΣΤΑ 30 ΜΕΤΡΑ ΑΠΟ ΤΟΝ ΑΞΟΝΑ ΤΟΥ ΔΡΟΜΟΥ.
(Π.Δ 209/24-6-1998 ΦΕΚ 169 Α 15-7-1998.
Ο ΔΡΟΜΟΣ ΕΧΕΙ ΕΝΤΑΧΘΕΙ ΣΤΟ ΤΡΙΤΕΥΟΝ ΕΘΝΙΚΟ ΔΙΚΤΥΟ.

ΔΗΛΩΣΗ ΑΡΤΙΟΤΗΤΑΣ.
ΤΟ ΟΙΚΟΠΕΔΟ ΜΕ ΤΑ ΣΤΟΙΧΕΙΑ (2-3-17-16-2) ΕΙΝΑΙ ΑΡΤΙΟ ΚΑΙ ΟΙΚΟΔΟΜΗΣΙΜΟ.
ΤΟ ΓΗΠΕΔΟ ΜΕ ΤΑ ΣΤΟΙΧΕΙΑ (1-2-16-17-3-4-5-6-7-15-14-13-12-11-10-9-1) ΕΙΝΑΙ ΑΡΤΙΟ ΚΑΙ ΟΙΚΟΔΟΜΗΣΙΜΟ.

ΟΙ ΟΡΟΙ ΔΟΜΗΣΗΣ ΓΙΑ ΤΟ ΟΙΚΟΠΕΔΟ (2-3-17-16-2) ΕΙΝΑΙ ΟΙ ΠΑΡΑΚΑΤΩ.
ΠΡΟΣΩΠΟ 10 ΜΕΤΡΑ.
ΕΜΒΑΔΟΝ 200 Τ.Μ
Σ.Δ = 1 ΚΑΛΥΨΗ 60 % . ΛΟΙΠΟΙ ΟΡΟΙ ΚΑΤΑ ΝΟΚ.

ΟΡΟΙ ΔΟΜΗΣΗΣ ΓΙΑ ΤΟ ΔΗΜΙΟΥΡΓΟΥΜΕΝΟ ΕΚΤΟΣ ΣΧΕΔΙΟΥ ΓΗΠΕΔΟ ΜΕ ΤΑ ΣΤΟΙΧΕΙΑ :
(1-2-16-17-3-4-5-6-7-15-14-13-12-11-10-9-1)
ΚΑΛΥΨΗ 10 % Σ.Δ 0.2 ΠΛΑΓΙΕΣ ΑΠΟΣΤΑΣΕΙΣ 15 ΜΕΤΡΑ. ΑΡΘΡΟ 1 Π.Δ ΦΕΚ 270Δ/31-5-1985.

ΓΙΑ ΕΚΠΑΙΔΕΥΤΗΡΙΑ: ΚΑΤΑ ΠΕΡΕΚΚΛΙΣΗ ΑΡΘΡΟ 5 Π.Δ ΦΕΚ 538 Δ/17-10-1978
Α) ΠΕΡΙΣΣΟΤΕΡΑ ΤΟΥ ΕΝΟΣ ΚΤΙΡΙΩΝ ΣΤΟ ΓΗΠΕΔΟ
Β) ΚΑΛΥΨΗ ΕΩΣ 20 %
Γ) ΑΠΟΣΤΑΣΕΙΣ ΚΤΙΡΙΩΝ ΑΠΟ ΟΡΙΑ ΓΗΠΕΔΟΥ ΕΩΣ 5 ΜΕΤΡΑ.
Δ) ΣΥΝΤΕΛΕΣΤΗΣ ΔΟΜΗΣΗΣ ΕΩΣ 0.30
ΥΨΟΣ ΚΤΙΡΙΩΝ ΕΩΣ 11 ΜΕΤΡΑ ΚΑΙ ΟΡΟΦΟΙ ΕΩΣ 3.

ΧΡΗΣΕΙΣ :

ΤΑ ΤΜΗΜΑΤΑ ΤΩΝ ΙΔΙΟΚΤΗΣΙΩΝ ΠΟΥ ΕΥΡΙΣΚΟΝΤΑΙ ΕΝΤΟΣ ΤΟΥ Γ.Π.Σ , ΕΧΟΥΝ ΧΡΗΣΗ ΓΕΝΙΚΗΣ ΚΑΤΟΙΚΙΑΣ Η ΟΠΟΙΑ ΕΠΙΤΡΕΠΕΙ ΤΑ ΕΚΠΑΙΔΕΥΤΗΡΙΑ.
ΣΤΟ ΤΜΗΜΑ ΤΗΣ ΙΔΙΟΚΤΗΣΙΑΣ 2. ΠΟΥ ΕΥΡΙΣΚΕΤΑΙ ΕΚΤΟΣ Γ.Π.Σ ΕΠΙΤΡΕΠΕΤΑΙ Η ΧΡΗΣΗ ΕΚΠΑΙΔΕΥΤΗΡΙΟΥ . ΣΤΗΝ ΠΙΝΑΚΙΔΑ Ι.3 ΦΑΙΝΕΤΑΙ ΣΧΕΔΙΑΣΜΕΝΗ Ζ.Ο.Ε ΠΕΡΙΜΕΤΡΙΚΑ ΤΟΥ Γ.Π.Σ ΜΕ ΧΡΗΣΗ ΑΘΛΗΤΙΚΕΣ ΕΓΚΑΤΑΣΤΑΣΕΙΣ ΚΑΙ ΚΟΙΜΗΤΗΡΙΟΥ. ΣΤΗΝ ΥΠΟΥΡΓΙΚΗ ΑΠΟΦΑΣΗ ΕΓΚΡΙΣΗΣ ΤΟΥ Γ.Π.Σ ΑΡ. 88460/6303 ΣΤΙΣ 10-10-1994 ΦΕΚ 1243 Δ/25-11-1994 ΔΕΝ ΕΓΚΡΙΘΗΚΕ ΑΥΤΗ Η ΖΩΝΗ.

ΕΠΙΣΗΣ ΣΥΜΦΩΝΑ ΜΕ ΤΟ ΑΡΘΡΟ 51 ΠΑΡ.11.α ΤΟΥ ΝΟΜΟΥ 4178/2013. (ΦΕΚ 174 Α/8-8-2013)
11α. ΕΠΙΤΡΕΠΕΤΑΙ ΚΑΤΑ ΠΑΡΕΚΚΛΙΣΗ ΑΠΟ ΚΑΘΕ ΑΛΛΗ ΔΙΑΤΑΞΗ Η ΧΟΡΗΓΗΣΗ ΕΓΚΡΙΣΗΣ ΔΟΜΗΣΗΣ ΚΑΙ ΑΔΕΙΑΣ ΔΟΜΗΣΗΣ ΣΕ ΑΚΙΝΗΤΑ ΕΝΤΟΣ ΕΚΤΑΣΕΩΝ ΑΓΡΟΤΙΚΗΣ ΓΗΣ ΥΨΗΛΗΣ ΠΑΡΑΓΩΓΙΚΟΤΗΤΑΣ ΕΦΟΣΟΝ ΑΥΤΑ ΕΧΟΥΝ ΠΡΟΣΩΠΟ ΣΕ ΕΘΝΙΚΕΣ ΕΠΑΡΧΙΑΚΕΣ ΚΑΙ ΔΗΜΟΤΙΚΕΣ ΟΔΟΥΣ Η ΚΑΙ ΒΡΙΣΚΟΝΤΑΙ ΕΝΤΟΣ ΑΠΟΣΤΑΣΕΩΣ ΔΙΑΚΟΣΙΩΝ (200) ΜΕΤΡΩΝ ΑΠΟ ΤΟΝ ΑΞΟΝΑ ΕΘΝΙΚΩΝ , ΕΠΑΡΧΙΑΚΩΝ ΟΔΩΝ ΚΑΙ ΕΚΑΤΟΝ ΠΕΝΗΝΤΑ (150) ΜΕΤΡΩΝ ΑΠΟ ΤΟΝ ΑΞΟΝΑ ΔΗΜΟΤΙΚΩΝ ΟΔΩΝ. ....

ΥΠΕΥΘΥΝΗ ΔΗΛΩΣΗ ΤΟΥ ΑΡΘΡΟΥ 8 ΤΟΥ Ν. 1599/1986 (ΣΥΜΦΩΝΑ ΜΕ ΤΟ ΑΡΘΡΟ 142 ΠΑΡ. 3 ΤΟΥ ΝΟΜΟΥ 4483/31-7-2017 ΦΕΚ 107 Α)

ΟΙ ΠΑΡΟΥΣΕΣ ΙΔΙΟΚΤΗΣΙΕΣ ΔΕΝ ΕΜΠΙΠΤΟΥΝ ΣΤΙΣ ΔΑΣΙΚΕΣ ΕΝ ΓΕΝΕΙ ΕΚΤΑΣΕΙΣ.
ΤΟ ΤΜΗΜΑ (12-13-14-18-12) ΠΟΥ ΕΥΡΙΣΚΕΤΑΙ ΕΚΤΟΣ Γ.Π.Σ ΕΙΝΑΙ ΜΟΡΦΗΣ Π.Α (ΜΗ ΔΑΣΙΚΗ ΕΚΤΑΣΗ ΜΕ ΠΡΑΞΗ ΧΑΡΑΚΤΗΡΙΣΜΟΥ).
ΤΑ ΥΠΟΛΟΙΠΑ ΤΜΗΜΑΤΑ ΤΩΝ ΙΔΙΟΚΤΗΣΙΩΝ ΕΥΡΙΣΚΟΝΤΑΙ ΕΚΤΟΣ ΠΕΡΙΟΧΗΣ ΑΝΑΡΤΗΣΗΣ ΤΟΥ ΔΑΣΙΚΟΥ ΧΑΡΤΗ

ΟΙ ΠΑΡΟΥΣΕΣ ΙΔΙΟΚΤΗΣΙΕΣ ΕΥΡΙΣΚΟΝΤΑΙ ΕΚΤΟΣ ΤΩΝ ΖΩΝΩΝ ΟΙΚΙΣΤΙΚΟΥ ΕΛΕΓΧΟΥ (Ζ.Ο.Ε) ΟΠΩΣ ΑΥΤΕΣ ΚΑΘΟΡΙΣΤΗΚΑΝ ΜΕ ΤΟ Π.Δ ΠΟΥ ΔΗΜΟΣΙΕΥΘΗΚΕ ΣΤΟ ΦΕΚ 1161Δ ΣΤΙΣ 20 ΣΕΠ. 1993.

ΘΕΩΡΗΣΗ ΟΡΩΝ ΔΟΜΗΣΗΣ

ΘΕΩΡΟΥΝΤΑΙ ΟΙ ΠΑΡΑΠΑΝΩ ΟΡΟΙ ΔΟΜΗΣΗΣ

6-8-13

ΠΑΝΤΙΟΣ Σπ. ΚΩΝ/ΝΟΣ
Πολιτικός Μηχανικός

ΘΕΩΡΗΘΗΚΕ
Λεχαινά 06./08./2019
ο Προϊστ. Τμ. Μελετών & Επίβλεψης Έργων
Τσουρατές Γεώργιος
Μηχ/γος Μηχ/κός με βαθμό Α'

ΔΗΛΩΣΗ ΙΔΙΟΚΤΗΤΗ
Ο ΥΠΟΓΡΓΡΑΜΜΕΝΟΣ ΝΑΜΠΙΛ ΙΩΣΗΦ ΜΟΡΑΝΤ , ΔΗΜΑΡΧΟΣ ΑΝΔΡΑΒΙΔΑΣ ΚΥΛΛΗΝΗΣ , ΔΗΛΩΝΩ ΥΠΕΥΘΥΝΑ ΟΤΙ ΤΑ ΑΝΑΓΡΑΦΟΜΕΝΑ ΣΤΟ ΑΝΩΤΕΡΩ ΔΙΑΓΡΑΜΜΑ ΣΤΟΙΧΕΙΑ , ΕΙΝΑΙ ΑΠΟΛΥΤΑ ΑΚΡΙΒΗ , ΤΑ ΔΕ ΟΡΙΑ ΤΗΣ ΙΔΙΟΚΤΗΣΙΑΣ , ΤΕΘΗΚΑΝ ΚΑΘ ΥΠΟΔΕΙΞΗ ΜΟΥ.

Ο ΔΗΜΑΡΧΟΣ

ΝΑΜΠΙΛ ΜΟΡΑΝΤ ΙΩΣΗΦ

ΑΠΟΣΠΑΣΜΑ ΣΧΕΔΙΟΥ ΠΟΛΗΣ ΑΝΔΡΑΒΙΔΑΣ

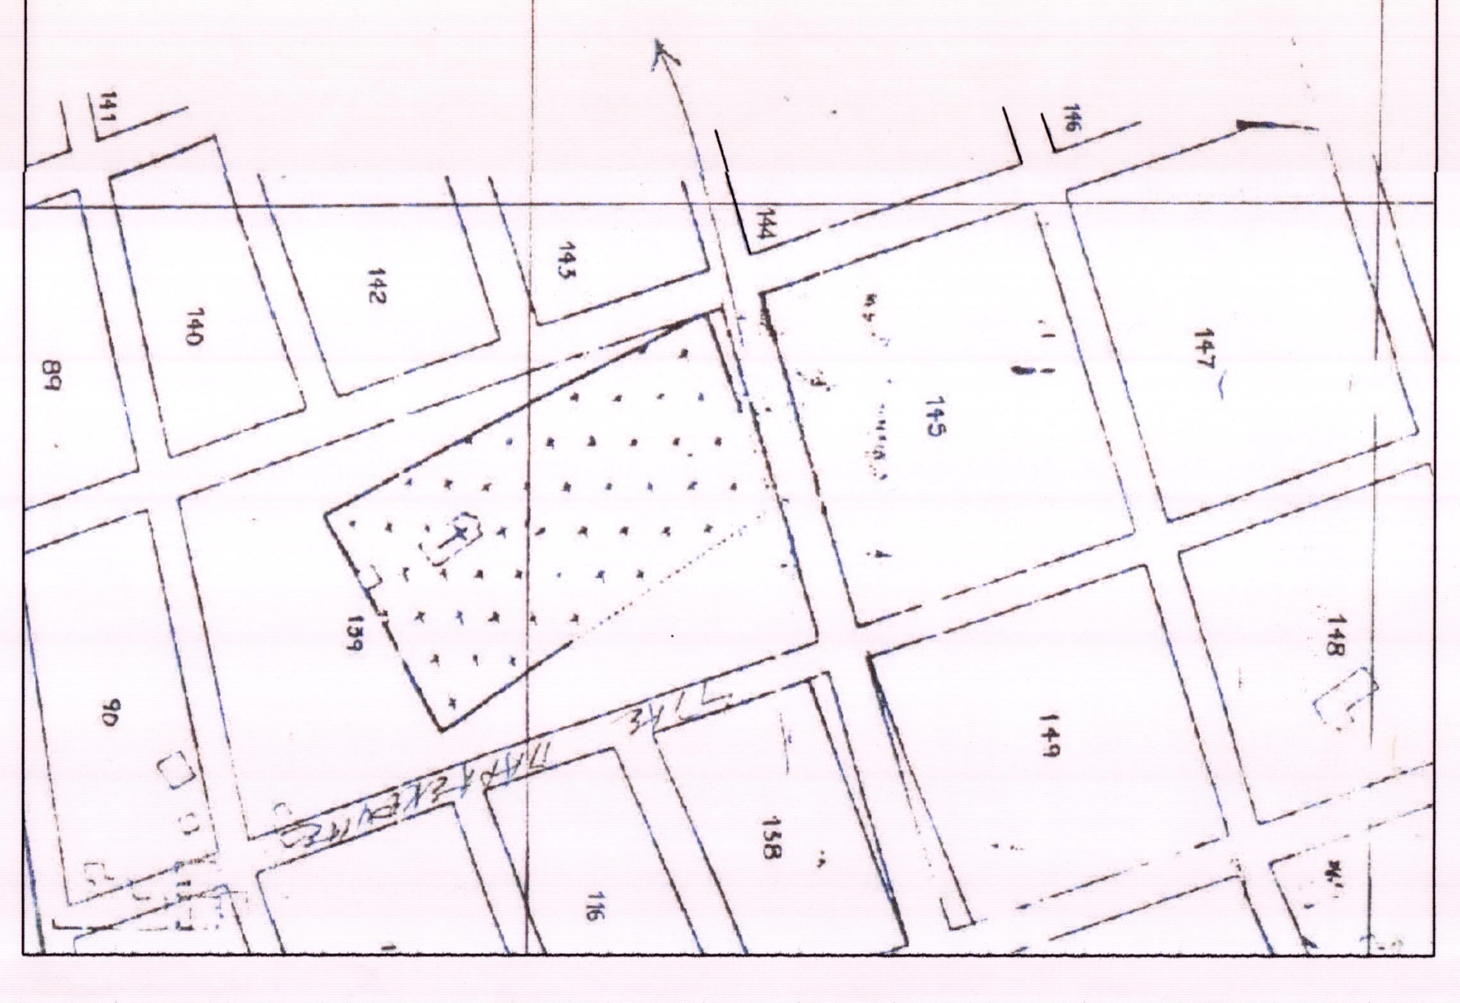
141
146
89
140
142
143
144
145
147
139
148
90
149
138
116

ΤΟΠΟΓΡΑΦΙΚΟ ΔΙΑΓΡΑΜΜΑ ΙΔΙΟΚΤΗΣΙΩΝ ΤΗΣ Δ.Κ ΑΝΔΡΑΒΙΔΑΣ ΤΟΥ ΔΗΜΟΥ ΑΝΔΡΑΒΙΔΑΣ ΚΥΛΛΗΝΗΣ ΜΕ ΤΑ ΣΤΟΙΧΕΙΑ.

1. (1-2-3-4-5-6-7-8-9-1)
2. (9-10-11-12-13-14-15-7-8-9)

ΚΛΙΜΑΚΑ 1:250

ΕΜΒΑΔΟΝ :

$E_{(1-2-3-4-5-6-7-8-9-1)} = 2339.39$ Μ2

$E_{(9-10-11-12-13-14-15-7-8-9)} = 4642.70$ Μ2

ΥΠΟΜΝΗΜΑ

ΤΙΤΛΟΙ ΙΔΙΟΚΤΗΣΙΑΣ :

1. ΣΥΜΒΟΛΑΙΟ ΑΡΙΘΜΟΣ 222/20-07-2006 ΤΗΣ ΣΥΜΒΟΛΑΙΟΓΡΑΦΟΥ ΜΥΡΤΟΥΝΤΙΩΝ ΔΕΣΠΟΙΝΑΣ ΚΟΥΚΟΥΤΣΗ.
2. ΣΥΜΒΟΛΑΙΟ ΑΡΙΘΜΟΣ 223/20/07/2006 ΤΗΣ ΣΥΜΒΟΛΑΙΟΓΡΑΦΟΥ ΜΥΡΤΟΥΝΤΙΩΝ ΔΕΣΠΟΙΝΑΣ ΚΟΥΚΟΥΤΣΗ

Ο ΣΥΝΤΑΞΑΣ

ΙΟΥΛΙΟΣ 2019

ΜΑΝΙΑΤΗΣ Γ. ΠΑΝΑΓΙΩΤΗΣ
ΔΙΠΛΩΜ. ΤΟΠΟΓΡΑΦΟΣ ΜΗΧΑΝΙΚΟΣ
ΠΟΛΥΤΕΧΝΙΚΗΣ ΣΧΟΛΗΣ Α.Π. ΘΕΣ/ΝΙΚΗΣ
ΜΕΛΟΣ Τ.Ε.Ε. ΑΡΙΘΜΟΣ ΜΗΤΡΩΟΥ 33260
ΛΕΧΑΙΝΑ ΗΛΕΙΑΣ - ΤΗΛ: 26230 23068