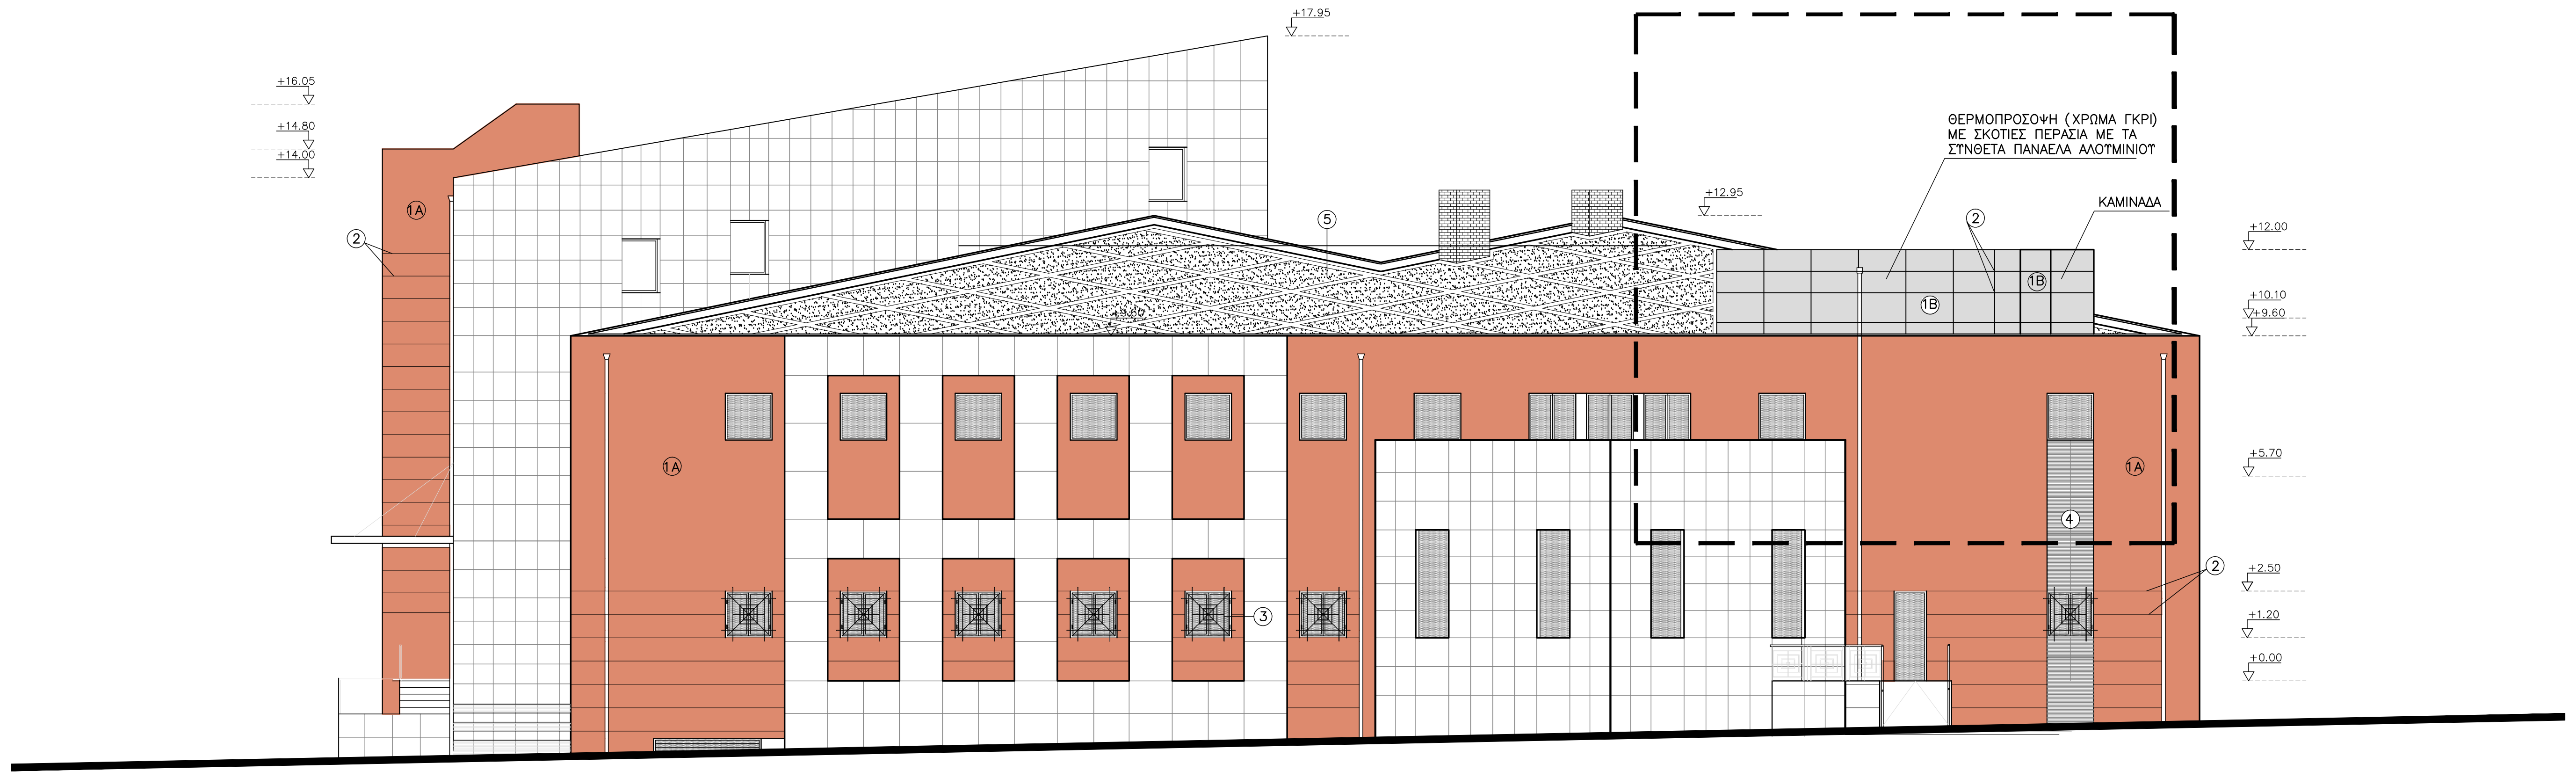
+17.95
+16.05
+14.80
+14.00
+12.95
+12.00
+10.10
+9.60
+5.70
+2.50
+1.20
+0.00
ΘΕΡΜΟΠΡΟΣΟΨΗ (ΧΡΩΜΑ ΓΚΡΙ) ΜΕ ΣΚΟΤΙΕΣ ΠΕΡΑΣΙΑ ΜΕ ΤΑ ΣΥΝΘΕΤΑ ΠΑΝΑΕΛΑ ΑΛΟΥΜΙΝΙΟΥ
ΚΑΜΙΝΑΔΑ
1A
1B
2
3
4
5

ΝΟΤΙΟ– ΑΝΑΤΟΛΙΚΗ ΟΨΗ

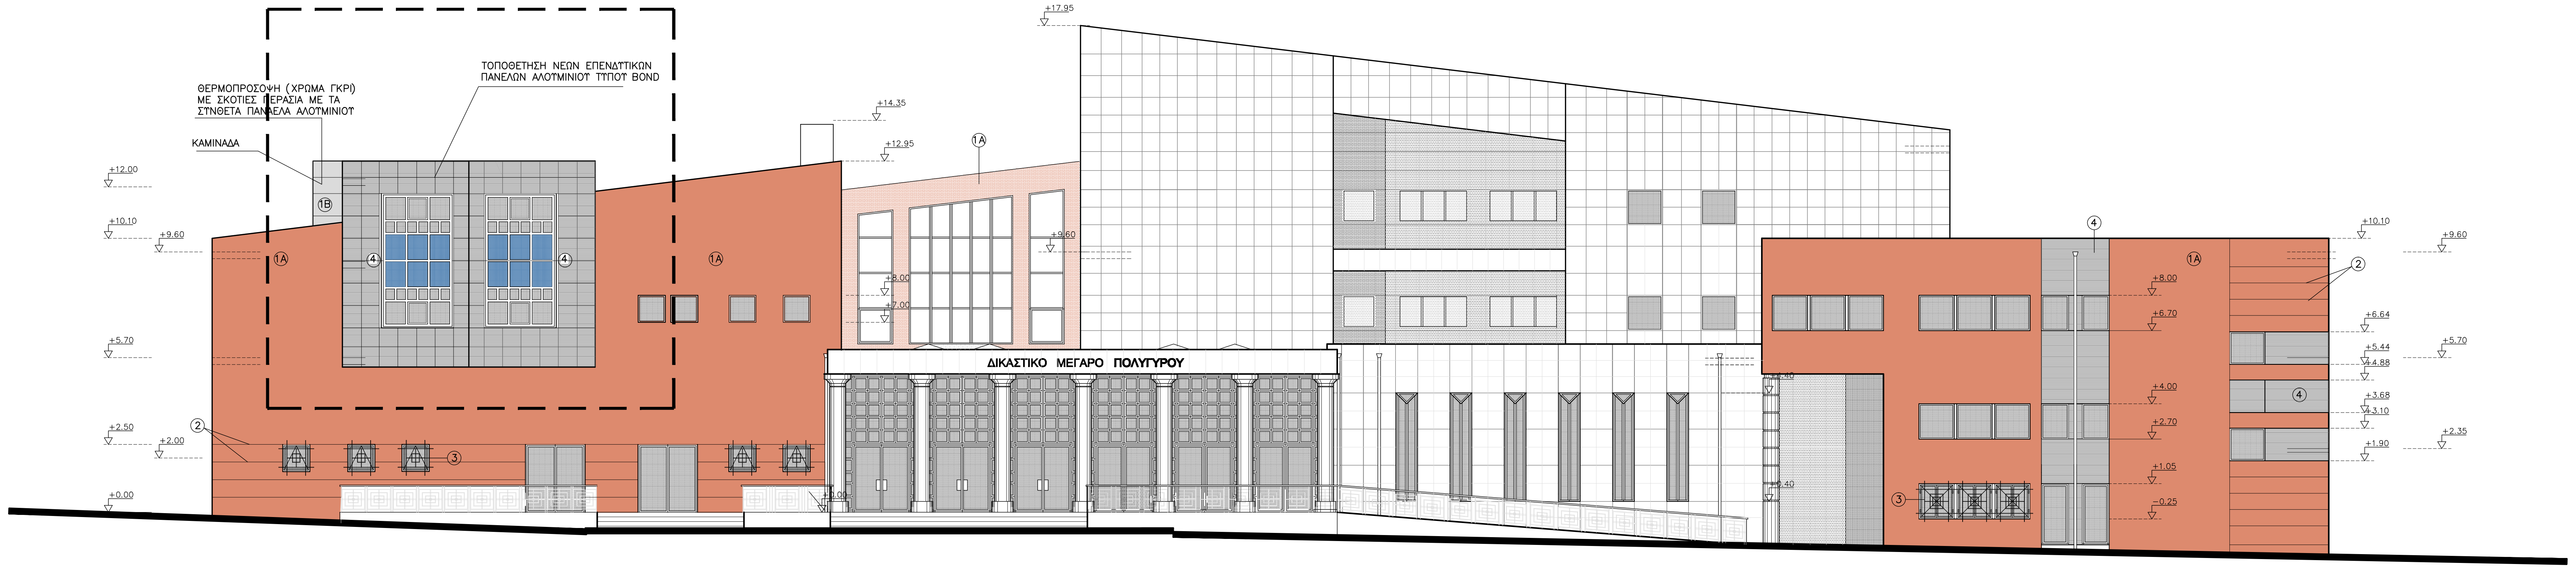
ΘΕΡΜΟΠΡΟΣΟΨΗ (ΧΡΩΜΑ ΓΚΡΙ) ΜΕ ΣΚΟΤΙΕΣ ΠΕΡΑΣΙΑ ΜΕ ΤΑ ΣΥΝΘΕΤΑ ΠΑΝΑΕΛΑ ΑΛΟΥΜΙΝΙΟΥ
ΚΑΜΙΝΑΔΑ
ΤΟΠΟΘΕΤΗΣΗ ΝΕΩΝ ΕΠΕΝΔΥΤΙΚΩΝ ΠΑΝΕΛΩΝ ΑΛΟΥΜΙΝΙΟΥ ΤΥΠΟΥ BOND
ΔΙΚΑΣΤΙΚΟ ΜΕΓΑΡΟ ΠΟΛΥΓΥΡΟΥ
+17.95
+14.35
+12.95
+12.00
+10.10
+9.60
+8.00
+6.70
+6.64
+5.70
+5.44
+4.88
+4.00
+3.68
+3.10
+2.70
+2.50
+2.35
+2.00
+1.90
+1.05
+0.00
−0.25
1A
1B
2
3
4

ΒΟΡΕΙΑ ΟΨΗ

ΥΠΟΜΝΗΜΑ ΥΛΙΚΩΝ

①A	ΘΕΡΜΟΠΡΟΣΟΨΗ (ΧΡΩΜΑ ΚΕΡΑΜΙΔΙ)
①B	ΘΕΡΜΟΠΡΟΣΟΨΗ (ΧΡΩΜΑ ΓΚΡΙ)
②	ΣΚΟΤΙΕΣ
③	ΚΑΓΚΕΛΑ
④	ΕΠΕΝΔΥΣΗ ΤΥΠΟΥ "ALUCOBOND"
⑤	ΚΕΚΛΙΜΕΝΟ ΔΩΜΑ

ΚτΥπ ΚΤΙΡΙΑΚΕΣ ΥΠΟΔΟΜΕΣ Α.Ε.
ΓΕΝΙΚΗ ΔΙΕΥΘΥΝΣΗ ΕΡΓΩΝ
ΔΙΕΥΘΥΝΣΗ ΜΕΛΕΤΩΝ
ΤΜΗΜΑ ΑΡΧΙΤΕΚΤΟΝΙΚΩΝ ΜΕΛΕΤΩΝ

ΕΡΓΟ: ΕΠΕΙΓΟΥΣΕΣ ΕΡΓΑΣΙΕΣ ΑΠΟΚΑΤΑΣΤΑΣΗΣ ΕΠΕΝΔΥΣΕΩΝ ΟΨΕΩΝ ΚΑΙ ΔΩΜΑΤΟΣ ΣΤΟ ΤΜΗΜΑ ΤΗΣ ΕΙΣΑΓΓΕΛΙΑΣ - ΔΙΚΑΣΤΙΚΟ ΜΕΓΑΡΟ ΠΟΛΥΓΥΡΟΥ
ΘΕΣΗ: ΙΠΠΟΚΡΑΤΟΥΣ, 63 100 ΠΟΛΥΓΥΡΟΣ

ΜΕΛΕΤΗ: ΑΡΧΙΤΕΚΤΟΝΙΚΗ
ΣΤΑΔΙΟ: ΕΦΑΡΜΟΓΗ
ΗΜΕΡΟΜΗΝΙΑ: ΜΑΙΟΣ 2020
ΑΡ. ΣΧΕΔΙΟΥ
A01

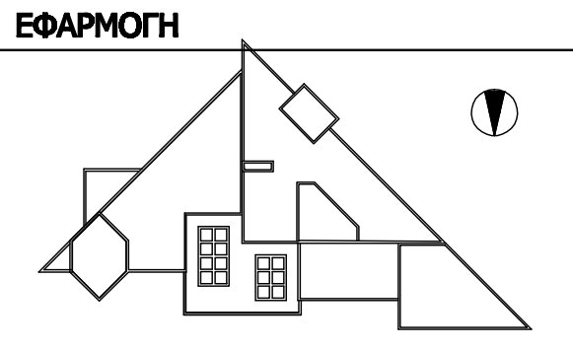

ΘΕΜΑ ΣΧΕΔΙΟΥ:
ΝΟΤΙΟ-ΑΝΑΤΟΛΙΚΗ ΟΨΗ & ΒΟΡΕΙΑ ΟΨΗ
ΚΛΙΜΑΚΑ 1:100

ΟΜΑΔΑ ΜΕΛΕΤΗΣ:
ΑΡΧΙΤΕΚΤΟΝΙΚΗ ΜΕΛΕΤΗ: ΕΥΑ ΤΑΒΛΑ ΑΡΧΙΤΕΚΤΩΝ ΜΗΧΑΝΙΚΟΣ
ΣΤΑΤΙΚΗ ΜΕΛΕΤΗ:
Η/Μ ΜΕΛΕΤΗ:
ΣΧΕΔΙΑΣΗ:

ΜΕΛΕΤΗΤΗΣ	ΠΡΟΪΣΤΑΜΕΝΟΣ ΤΜΗΜΑΤΟΣ ΑΡΧΙΤΕΚΤΟΝΙΚΩΝ ΜΕΛΕΤΩΝ	ΠΡΟΪΣΤΑΜΕΝΟΣ ΔΙΕΥΘΥΝΣΗΣ ΜΕΛΕΤΩΝ
ΕΥΑ ΤΑΒΛΑ ΑΡΧΙΤΕΚΤΩΝ ΜΗΧΑΝΙΚΟΣ	ΣΩΤΗΡΗΣ ΜΑΝΘΟΣ ΑΡΧΙΤΕΚΤΩΝ ΜΗΧΑΝΙΚΟΣ	ΙΑΚΩΒΟΣ ΑΛΑΒΑΝΟΣ ΠΟΛΙΤΙΚΟΣ ΜΗΧΑΝΙΚΟΣ

ΘΕΩΡΗΣΕΙΣ:

ΑΝΑΘ.	ΗΜΕΡΟΜΗΝΙΑ	ΠΕΡΙΓΡΑΦΗ ΑΝΑΘΕΩΡΗΣΗΣ
01	ΜΑΙΟΣ 2020	ΠΡΩΤΗ ΥΠΟΒΟΛΗ

ΕΡΓΟ	ΜΕΛΕΤΗ	ΣΧΕΔΙΟ	ΚΤΙΡΙΟ	ΣΤΑΘΜΗ	ΑΝΑΘ.	
2509	E F	A K A T	0 1	D D	0 0	A.01