ΚΤΙΡΙΑΚΕΣ ΥΠΟΔΟΜΕΣ Α.Ε.	ΘΡΑΝΙΑ ΜΕΤΑΛΛΙΚΑ ΔΗΜΟΤΙΚΟΥ (No3,No 4) ΚΑΙ ΓΥΜΝ–ΛΥΚ			
ΓΕΝΙΚΗ ΔΙΕΥΘΥΝΣΗ ΕΡΓΩΝ ΔΙΕΥΘΥΝΣΗ ΣΥΜΒΑΣΕΩΝ ΕΡΓΩΝ & ΠΡΟΜΗΘΕΙΩΝ		αριθμός σχεδίου		ΗΜΕΡΟΜΗΝΙΑ: 2017
	Θ Ε Ω Ρ Η Θ Η Κ Ε	M15–ΤΘΡΒ	2/3	ΤΡΟΠΟΠΟΙΗΣΕΙΣ :
ΤΜΗΜΑ ΠΡΟΜΗΘΕΙΩΝ ΕΞΟΠΛΙΣΜΟΥ ΠΑΙΔΕΙΑΣ		ΚΛΙΜΑΣ: 1:5– 1:1		

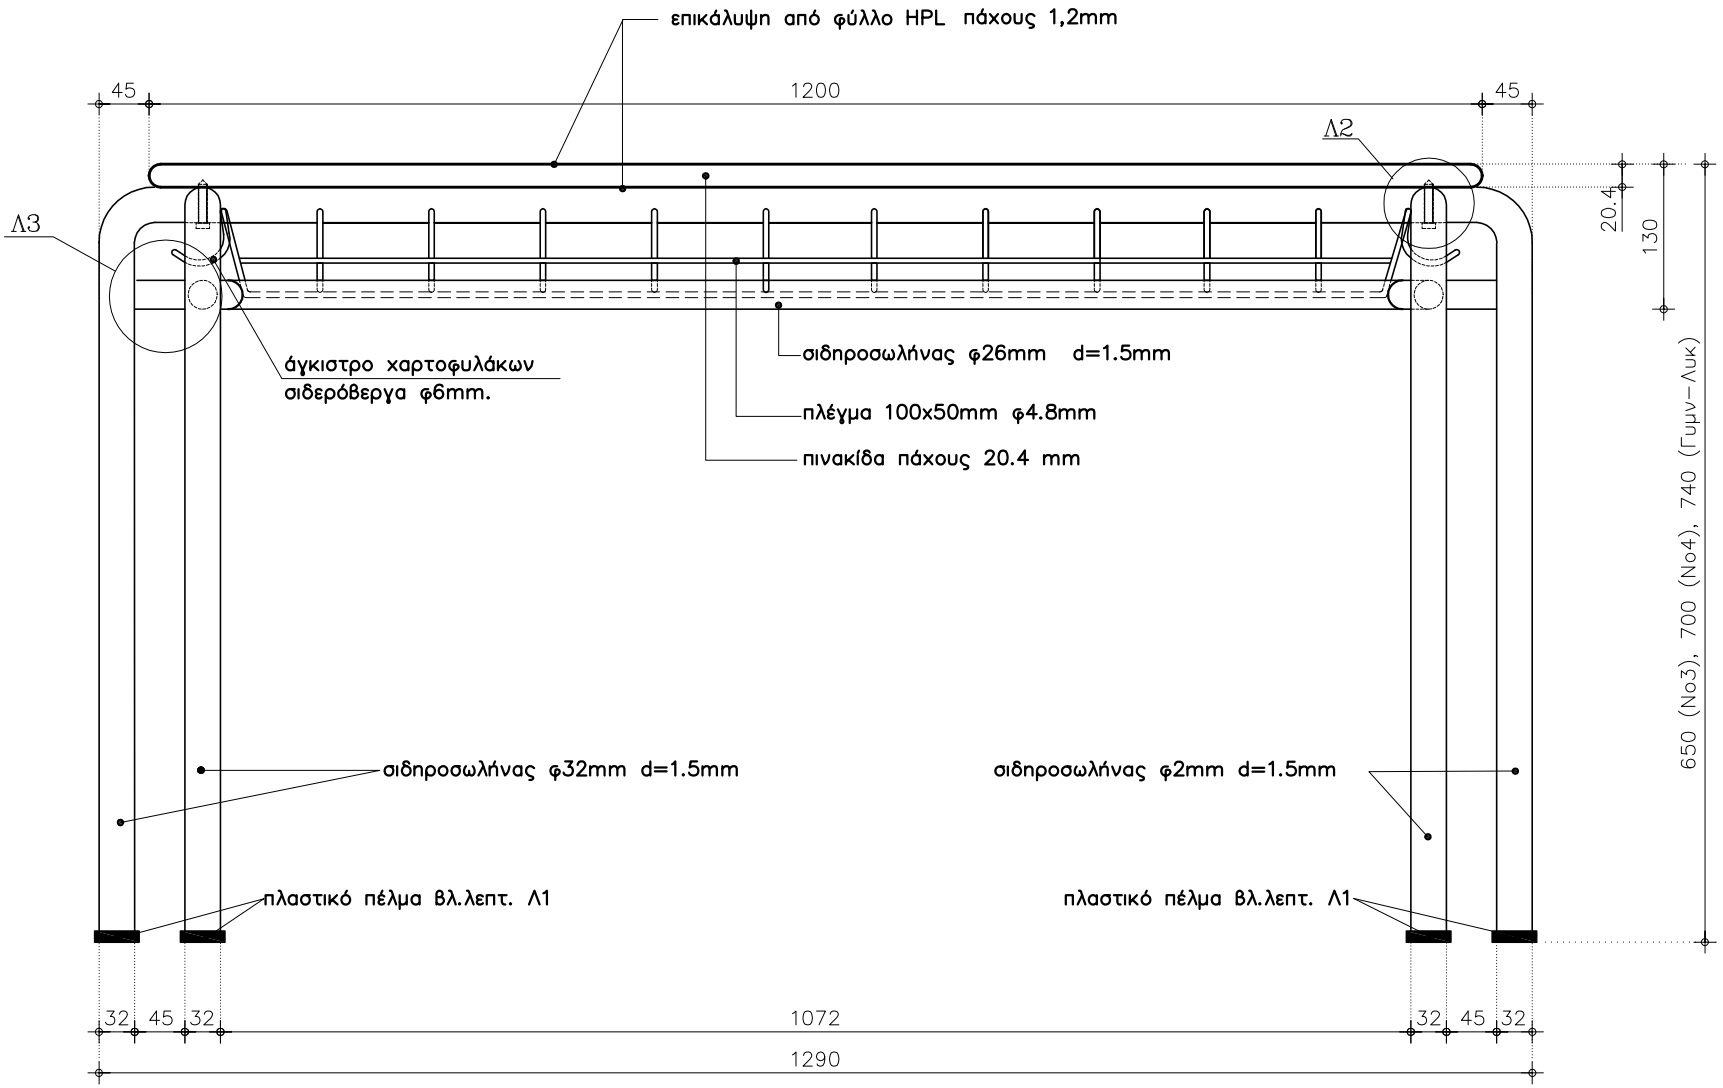

Ο Ψ Η Τ Ρ Α Π Ε Ζ Ο Θ Ρ Α Ν Ι Ο Υ

ΚΛΙΜΑΚΑ 1:5