



ΟΨΗ ΒΙΒΛΙΟΘΗΚΗΣ

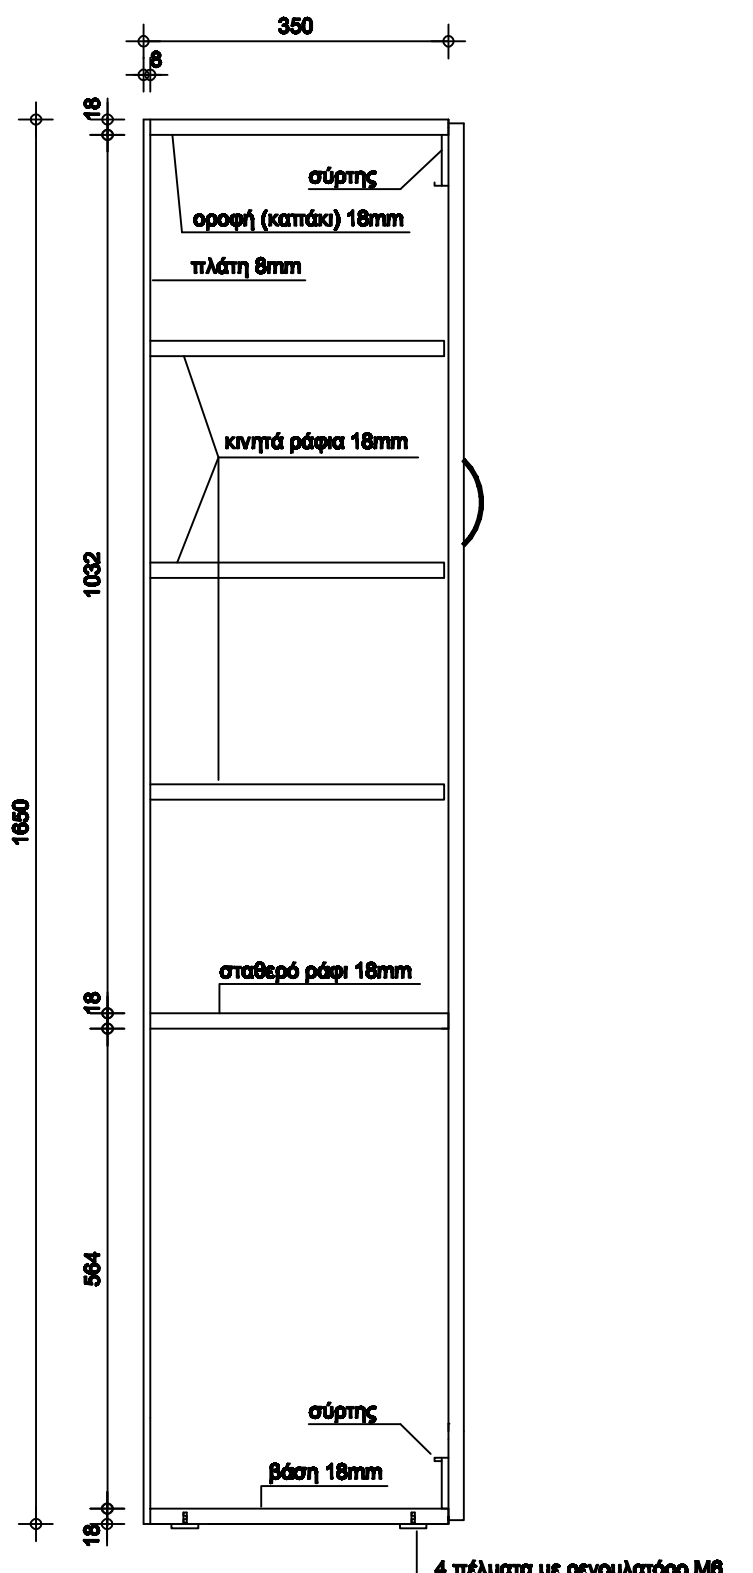

ΤΟΜΗ Β-Β'

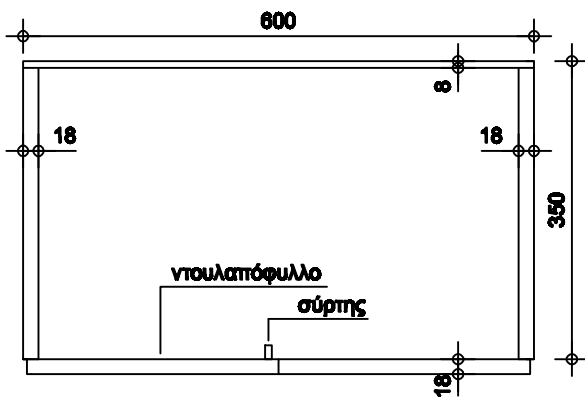

ΤΟΜΗ Α-Α'

ΚΤΙΡΙΑΚΕΣ ΥΠΟΔΟΜΕΣ Α.Ε. ΓΕΝΙΚΗ ΔΙΕΥΘΥΝΣΗ ΣΤΡΑΤΗΓΙΚΟΥ ΣΧΕΔΙΑΣΜΟΥ & ΕΡΓΩΝ ΣΔΙΤ ΔΙΕΥΘΥΝΣΗ ΣΥΜΒΑΣΕΩΝ ΕΡΓΩΝ & ΠΡΟΜΗΘΕΙΩΝ ΤΜΗΜΑ ΕΞΟΠΛΙΣΜΟΥ ΠΑΙΔΕΙΑΣ	ΘΕΜΑ: ΒΙΒΛΙΟΘΗΚΕΣ Ν/Γ ΣΤΑΘΕΡΕΣ		
	ΘΕΩΡΗΘΗΚΕ	αριθμός σχεδίου Ξ-ΒΙΝΓΣΤ ΚΛΙΜΑΞ: 1:1 1:10	ΗΜΕΡΟΜΗΝΙΑ: 2024 ΤΡΟΠΟΠΟΙΗΣΕΙΣ :