
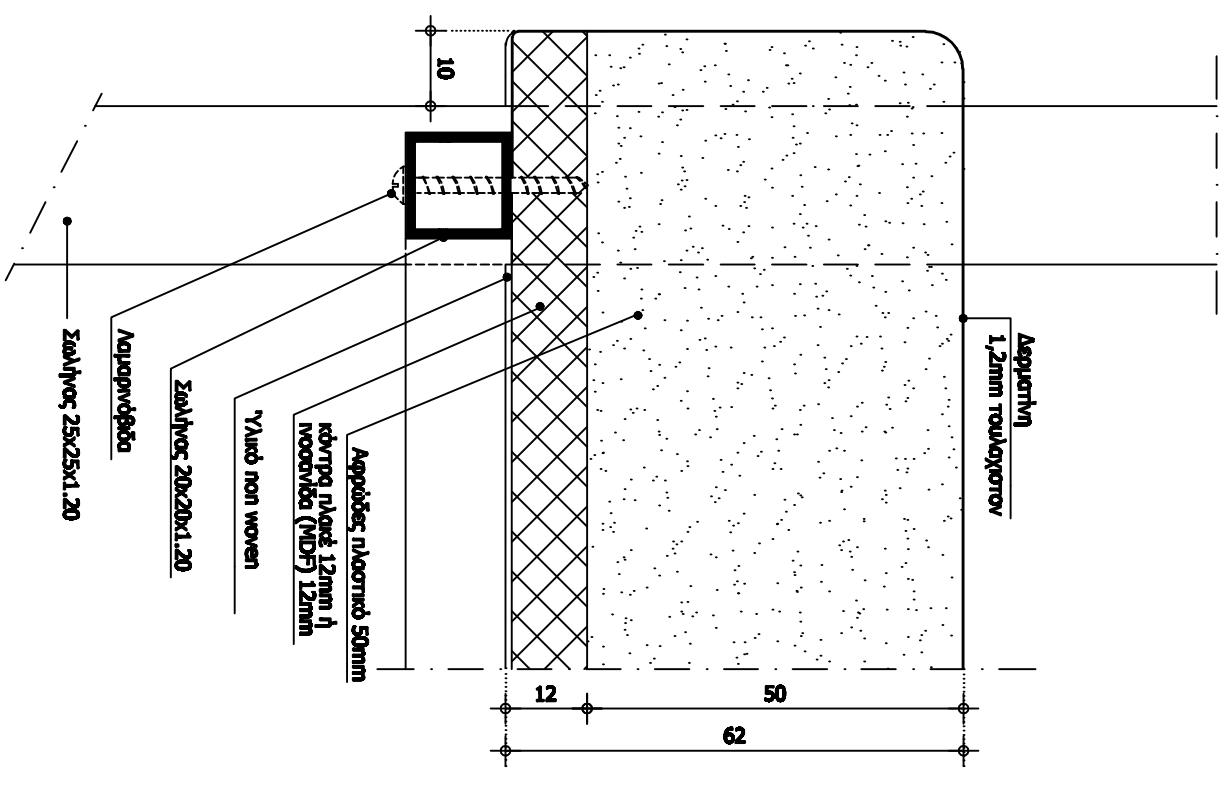


ΚΤΙΡΙΑΚΕΣ ΥΠΟΛΟΜΙΕΣ Α.Ε.		ΚΑΘΙΣΜΑΤΑ ΤΑΠΕΣΤΡΙΑΣ ΜΕΤΑΛΙΚΑ	
ΓΕΝΙΚΗ ΔΙΕΥΘΥΝΣΗ ΣΤΡΑΤΗΓΙΚΟΥ ΣΧΕΔΙΑΣΜΟΥ & ΕΡΓΩΝ ΣΑΙΤ ΔΙΕΥΘΥΝΣΗ ΣΥΜΒΑΣΕΩΝ ΕΡΓΩΝ & ΠΡΟΜΗΘΕΩΝ		ΚΩΔΙΚΟΣ: 2024	ΗΜΕΡΟΜΗΝΙΑ: 2024
ΤΜΗΜΑ ΕΚΠΙΣΤΩΣΕΩΝ ΓΥΛΑΞΑΣ		ΘΕΩΡΗΘΗΚΕ	ΤΡΟΠΟΛΟΓΗΣΕΙΣ:
		M-KKNO	1/1
		ΚΑΜΕΣ	1:1 1:10

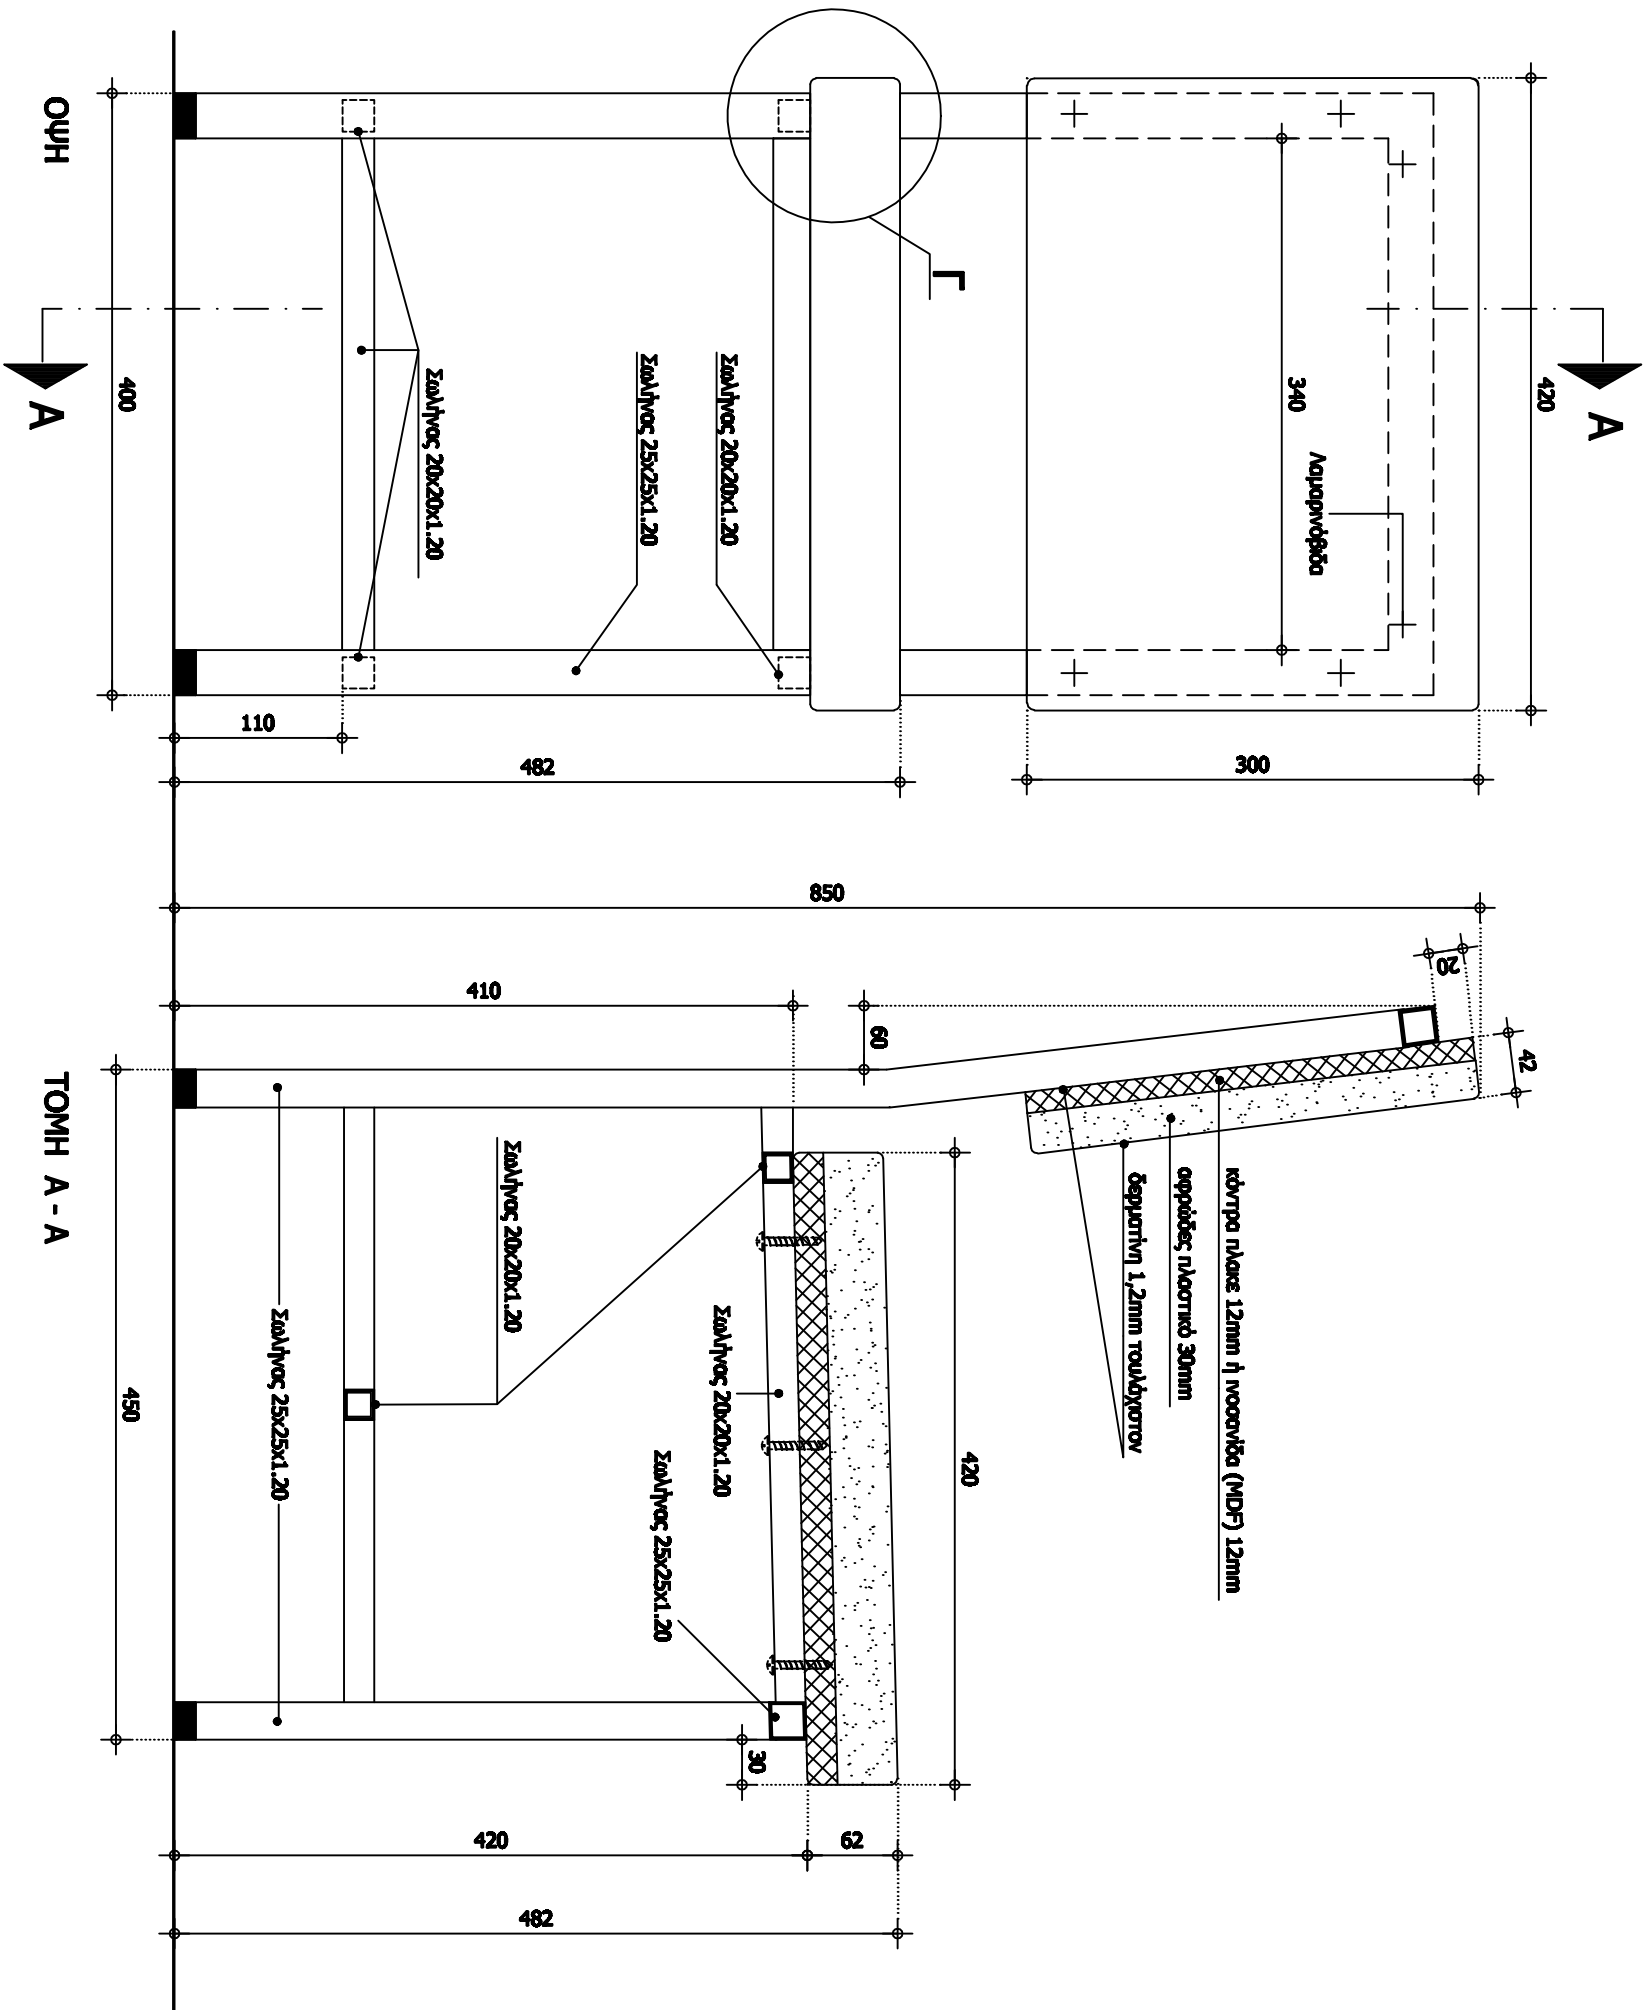

ΑΕΤΤΟΜΕΡΕΙΑ Γ'
(Τομή στην έδρα του καθίσματος)
ΚΛΙΜΑΚΑ 1:1